Verslag

VERSLAG NR
GEN/15/30808811/00/NL/000
Origineel



Uw klantnummer:

040 - INSP

Verslag van controle van elektrische installaties op laagspanning en op zeer lage spanning

Grote Baan 45, 9250 Waasmunster

Uitgevoerd op:
10/06/2025 11:07 - 16:32

Uitgevoerd door: ALAN BELIËN (6943)

Conform

IDENTIFICATIE VAN DERDEN

Eigenaar	
Adres	-
Opdrachtgever van de controle	
Naam, Voornaam	Luc Baert
Adres	Grote Baan 45, 9250 Waasmunster

IDENTIFICATIE VAN DE ELEKTRISCHE INSTALLATIE

Vinçotte ID	100 370 599
Adres	Grote Baan 45, 9250 Waasmunster
EAN-code	Niet meegedeeld
Nr Teller	1SAG3100300412
Index 1.8.1 verbruik dag	5010
Index 1.8.2 verbruik nacht	5320
Gecontroleerde installatie	- Wooneenheid
Type installatie	Huishoudelijke installatie

Verslag

Origineel

VERSLAG NR
GEN/15/30808811/00/NL/000

GEGEVENS VAN DE CONTROLE

Basis van onderzoek	- AREI - Boek 1 van het koninklijk besluit van 08/09/2019 tot vaststelling van Boek 1 betreffende de elektrische installaties op laagspanning en op zeer lage spanning, Boek 2 betreffende de elektrische installaties op hoogspanning en Boek 3 betreffende de installaties voor transmissie en distributie van elektrische energie (B.S. 28/10/2019)
Type controle	- Deze controle is uitsluitend beperkt tot het vaststellen of de inbreuken en/of opmerkingen uit het verslag met de volgende referentie werden opgelost:
Referentie verslag	GEN/15/30805773/00/NL/00 - 9/04/2025 00:00:00 - Vinçotte
Datum van de uitvoering van de installatie	- Vanaf 01/10/1981 & vóór 01/06/2020
Toegepaste afwijkingen	- Deel 8


GEGEVENS VAN DE ELEKTRISCHE INSTALLATIE

Voeding	Via meters DNB
Bescherming aansluiting	- Nominale waarde van de geplaatste bescherming
Nominale waarde van de geplaatste bescherming (A)	32
Type van de algemene schakelaar	- Differentieelscheidingsschakelaar
Doorsnede leiding voeding bord (mm^2)	10
Voedingsleiding - Type	VFVB
Spanning (V)	- 3N400V AC


BESCHRIJVING VAN DE ELEKTRISCHE INSTALLATIE

LS-bord: ALSB bord 1A

Plaats van opstelling	Hal
Aardverbindingssysteem	- TT
Aantal kringen	12

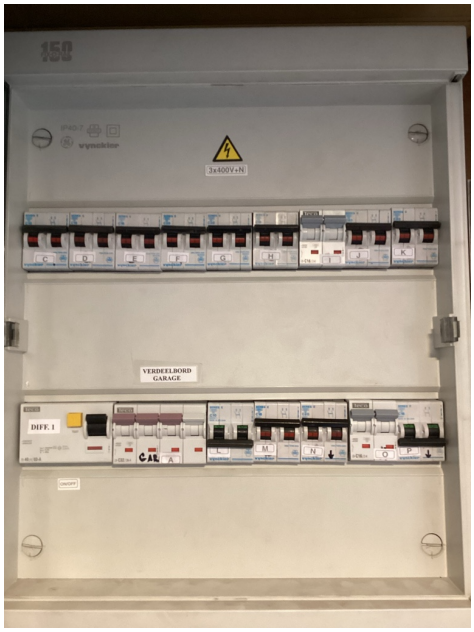

(Elektrisch bord)

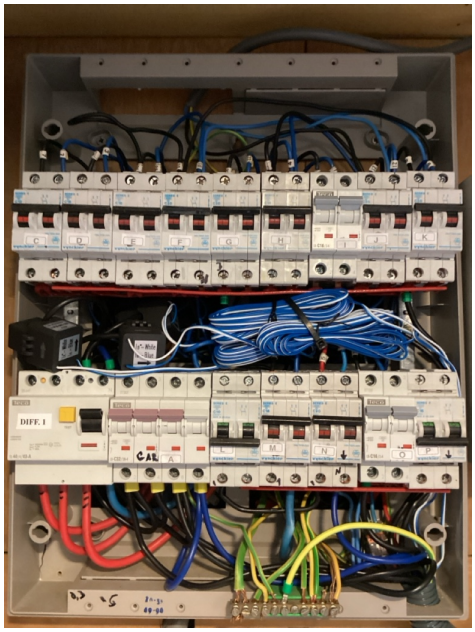


(Elektrisch bord - binnenkant)

LS-bord: Bord 1B

Plaats van opstelling	Hal
Aardverbindingssysteem	- TT
Aantal kringen	1



(Elektrisch bord)

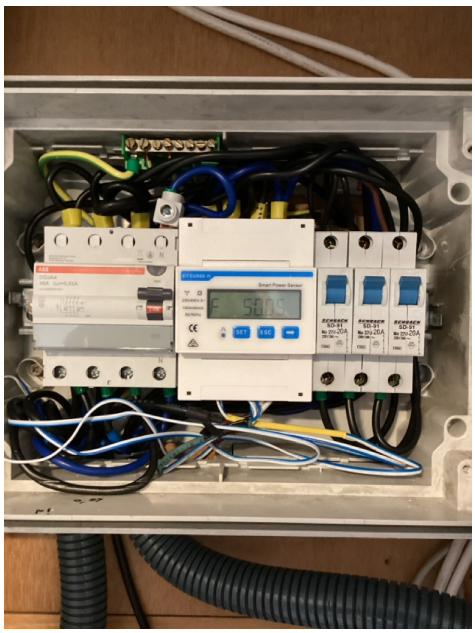


(Elektrisch bord - binnenkant)

LS-bord: Bord garage

Plaats van opstelling	Garage
Aardverbindingssysteem	- TT
Aantal kringen	6



(Elektrisch bord)

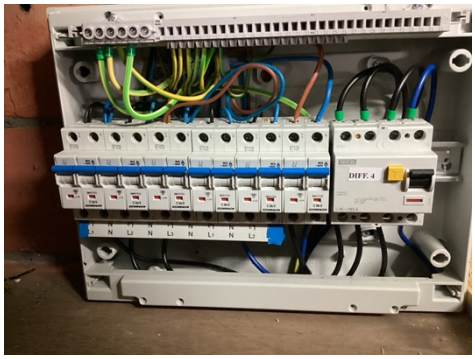

(Elektrisch bord - binnenkant)

LS-bord: Bord REM 1

Plaats van opstelling	Hal
Aardverbindingssysteem	- TT
Aantal kringen	1



(Elektrisch bord)



(Elektrisch bord - binnenkant)

RESULTATEN VAN DE CONTROLE

Uitgevoerde controles

Uitvoering van de elektrische installatie overeenkomstig de eendraadsschema's en de situatieplannen	OK (visuele controle)
Test werking van de differentieelstroominrichtingen (testknop)	OK
Test werking van de differentieelstroominrichtingen (foutlus)	OK
Visuele controle van vast of vast opgesteld materieel dat gevaar kan opleveren voor personen en goederen	OK (visuele controle)
Visuele controle van verplaatsbaar materieel dat gevaar kan opleveren voor personen en goederen	Niet van toepassing / nazicht niet mogelijk
Beschermingsmaatregelen RA	OK
Beschermingsmaatregelen OA	OK
Continuïteit van de equipotentiale verbindingen (hoofd- en bijkomende) en van de beschermingsgeleiders	OK
Overeenstemming tussen de geïnstalleerde beschermingsinrichtingen tegen overstroom en de doorsneden	OK
De eventuele foto's ter illustratie van bv. inbreuken, opmerkingen, nota's, ... worden als voorbeeld gegeven en zijn niet limitatief.	
Alleen de zichtbare en toegankelijke delen van de installatie werden gecontroleerd.	

Metingen en beproevingen

Type van aardelektrode	Verticaal in de grond gedreven geleiders / staven / pennen
Aardingsweerstand LS - Re (Ohm)	21
Algemeen isolatieniveau (Mohms)	0.64

Vastgestelde inbreuken

- Nihil

Opmerkingen

- Nihil

Verslag

Origineel

VERSLAG NR
GEN/15/30808811/00/NL/000

BESLUIT VAN DE CONTROLE

De in dit verslag beschreven installatie voldoet aan de voorschriften vermeld in de rubriek "gegevens van de controle".

Het volgend controlebezoek moet worden uitgevoerd uiterlijk vóór 10/6/2050.

De eendraadsschema's en situatieplannen van de installatie werden gedateerd en ondertekend.

De ingangsklemmen van de differentieelstroominrichting(en) geplaatst aan het begin van de installatie werden niet verzegeld.




Ir F. Dewint
Directeur Generaal

VERWIJZING NAAR DE REGLEMENTAIRE VOORSCHRIFTEN


Dit verslag dient bewaard te worden in het dossier van de elektrische installatie en dit dossier dient elke aangebrachte wijziging te vermelden.

De Federale Overheidsdienst die Energie onder zijn bevoegdheid heeft moet onmiddellijk in kennis worden gesteld van elk ongeval waarvan personen het slachtoffer zijn en dat rechtstreeks of onrechtstreeks te wijten is aan de aanwezigheid van elektrische installaties.


Bijlagen

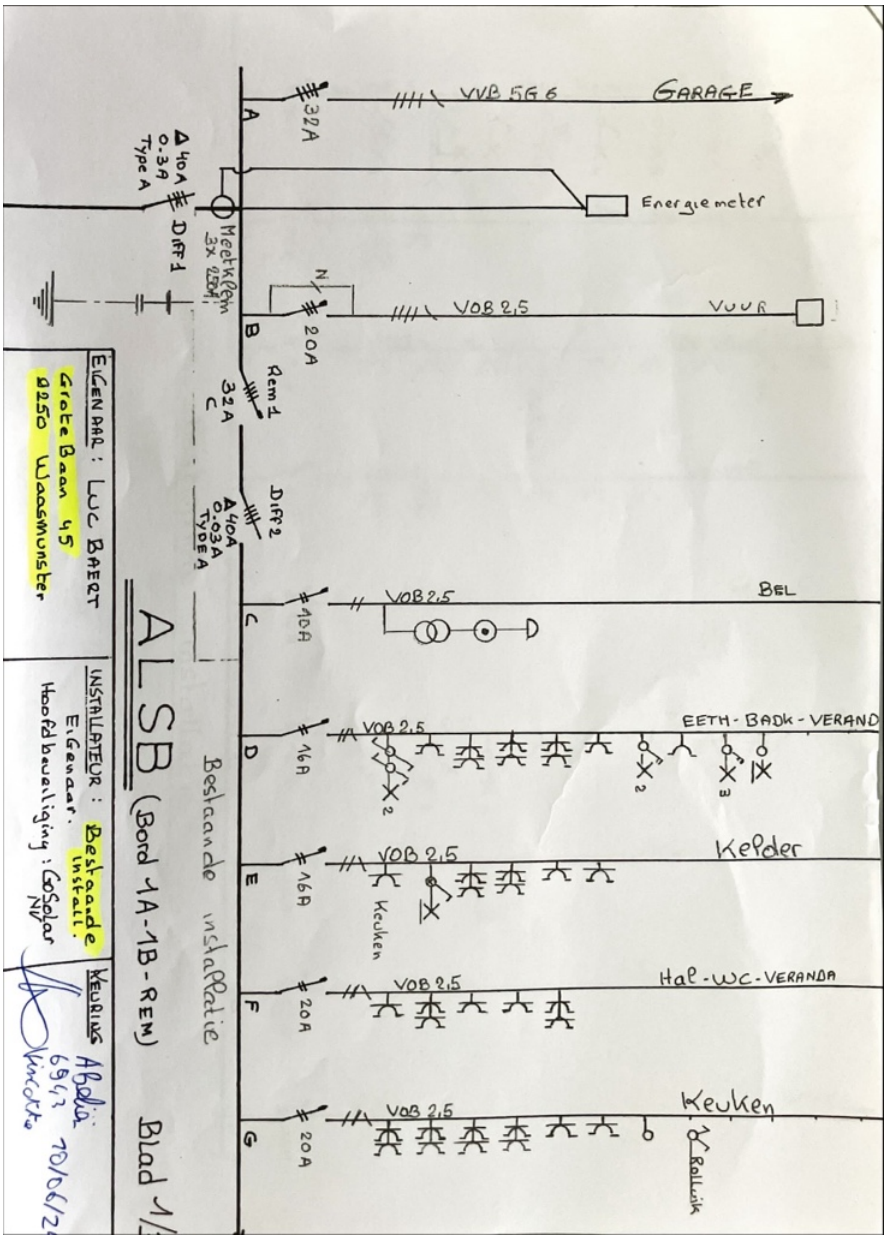


(Eendraadsschema's)

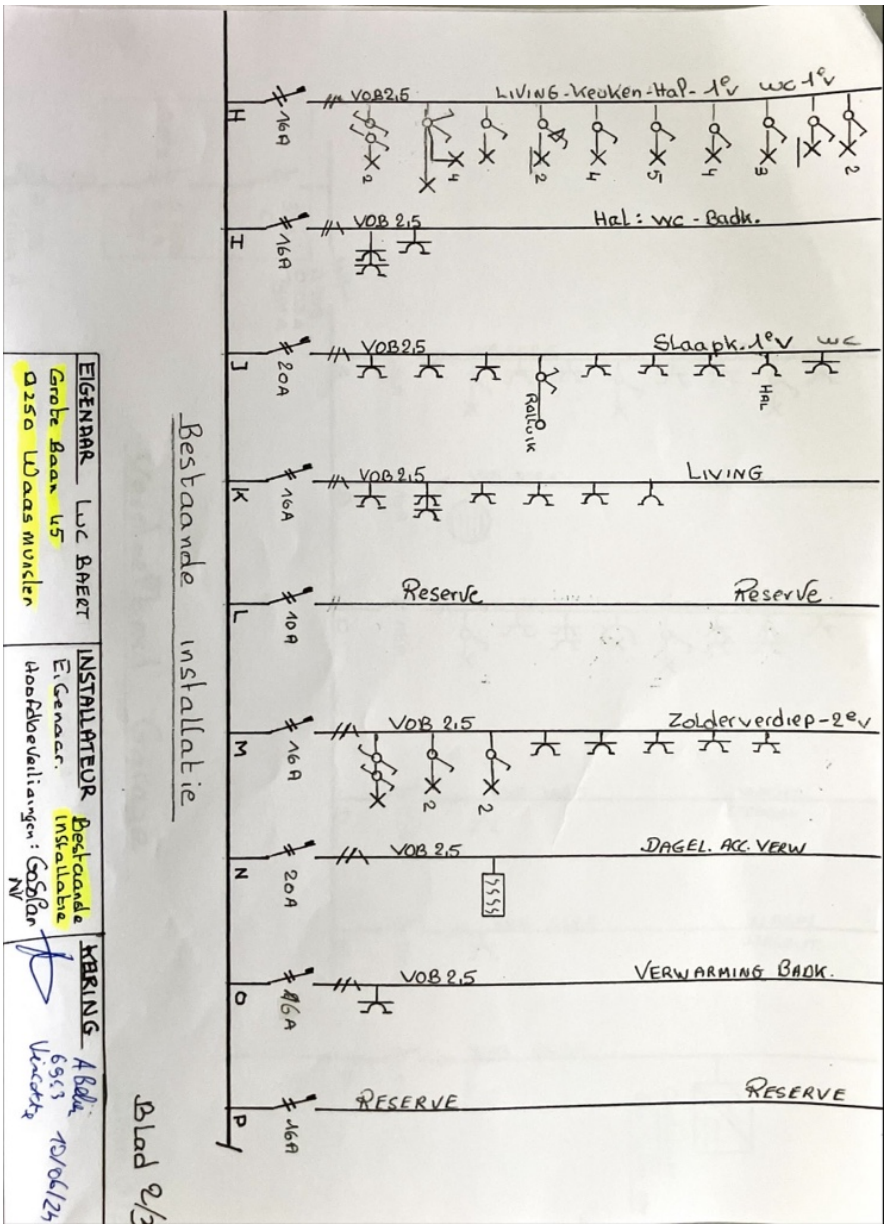


(Eendraadsschema's)

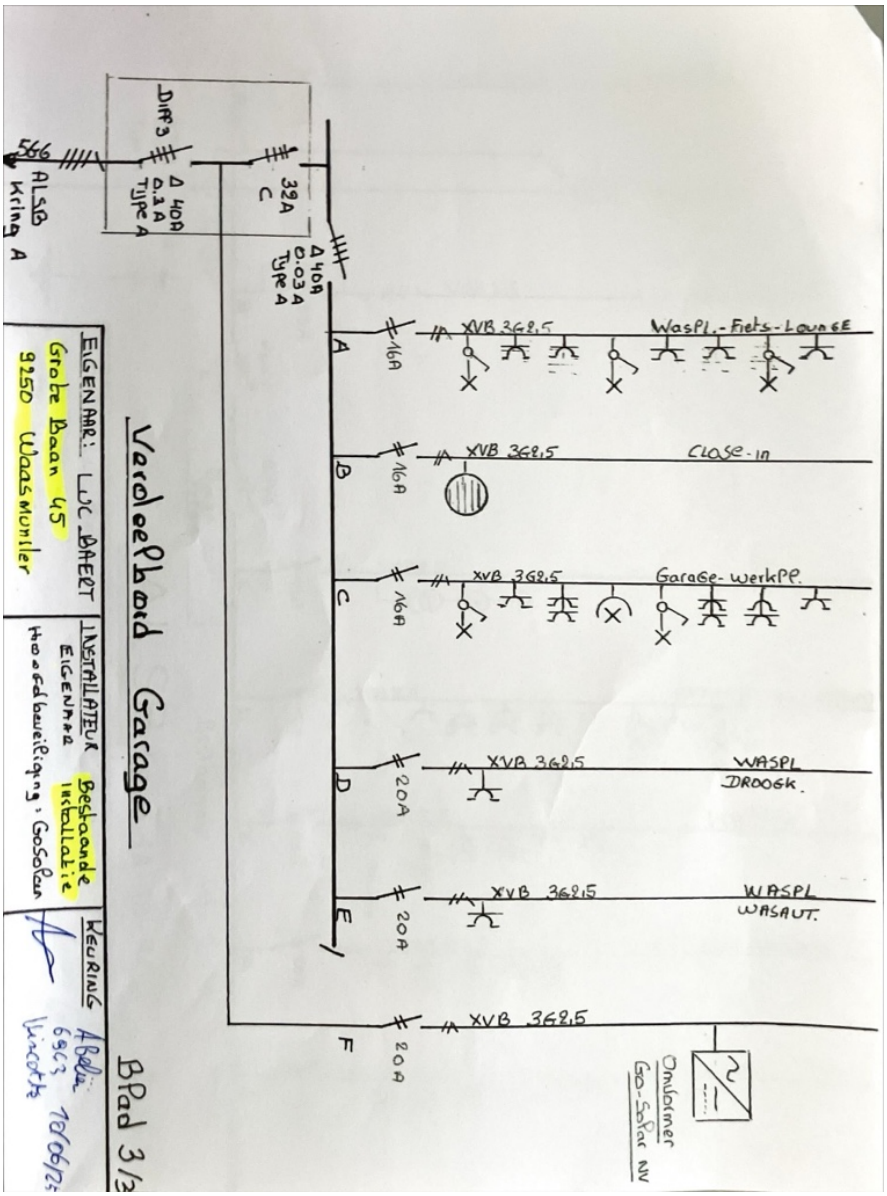


(Eendraadsschema's)

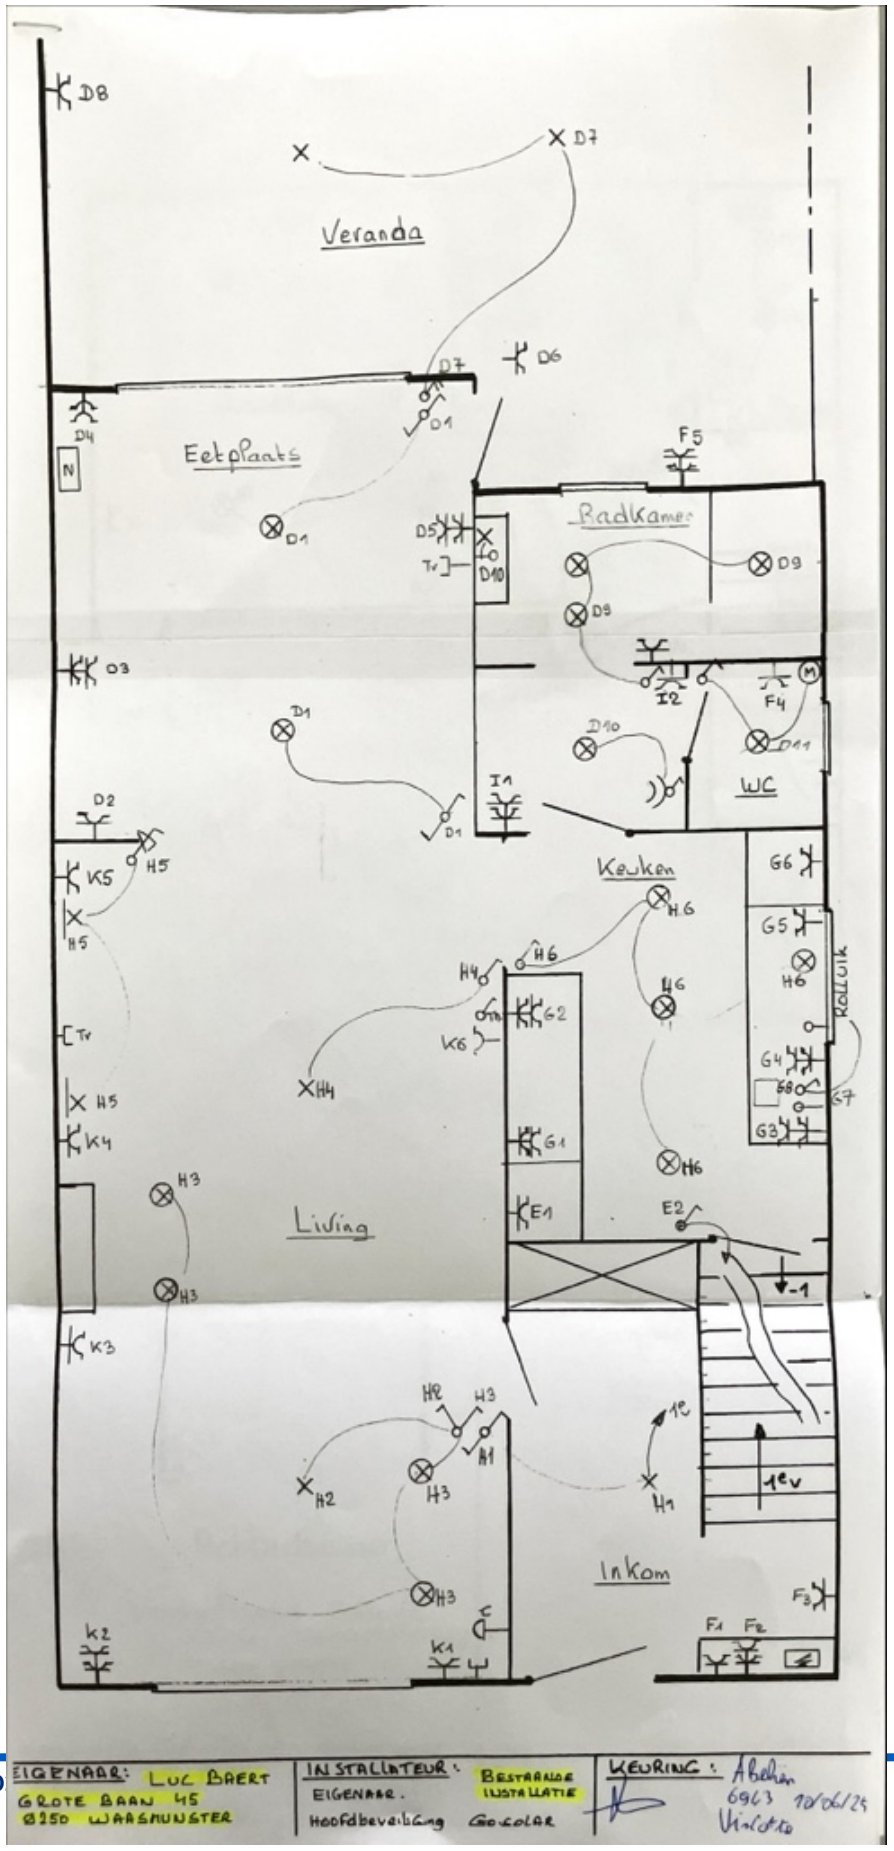

D8
D7
Veranda
D6
D4
D1
Eetplaats
F5
Badkamer
D5
D10
D9
D3
I2
F4
D11
WC
I1
D2
K5
H5
Keuken
H6
G6
G5
G2
K6
H4
G4
G3
G7
Rolluik
K4
G1
H3
E1
E2
Living
K3
-1
1ev
H2
H1
Inkom
F3
F1
F2
K2
K1
EIGENAAR: LUC BAERT
GROTE BAAN 45
9250 WAASMUNSTER
INSTALLATEUR:
EIGENAAR.
Hoofdbevalling
BESTAANDE INSTALLATIE
GO SOLAR
KEURING:
Abelen
6963 10/06/24

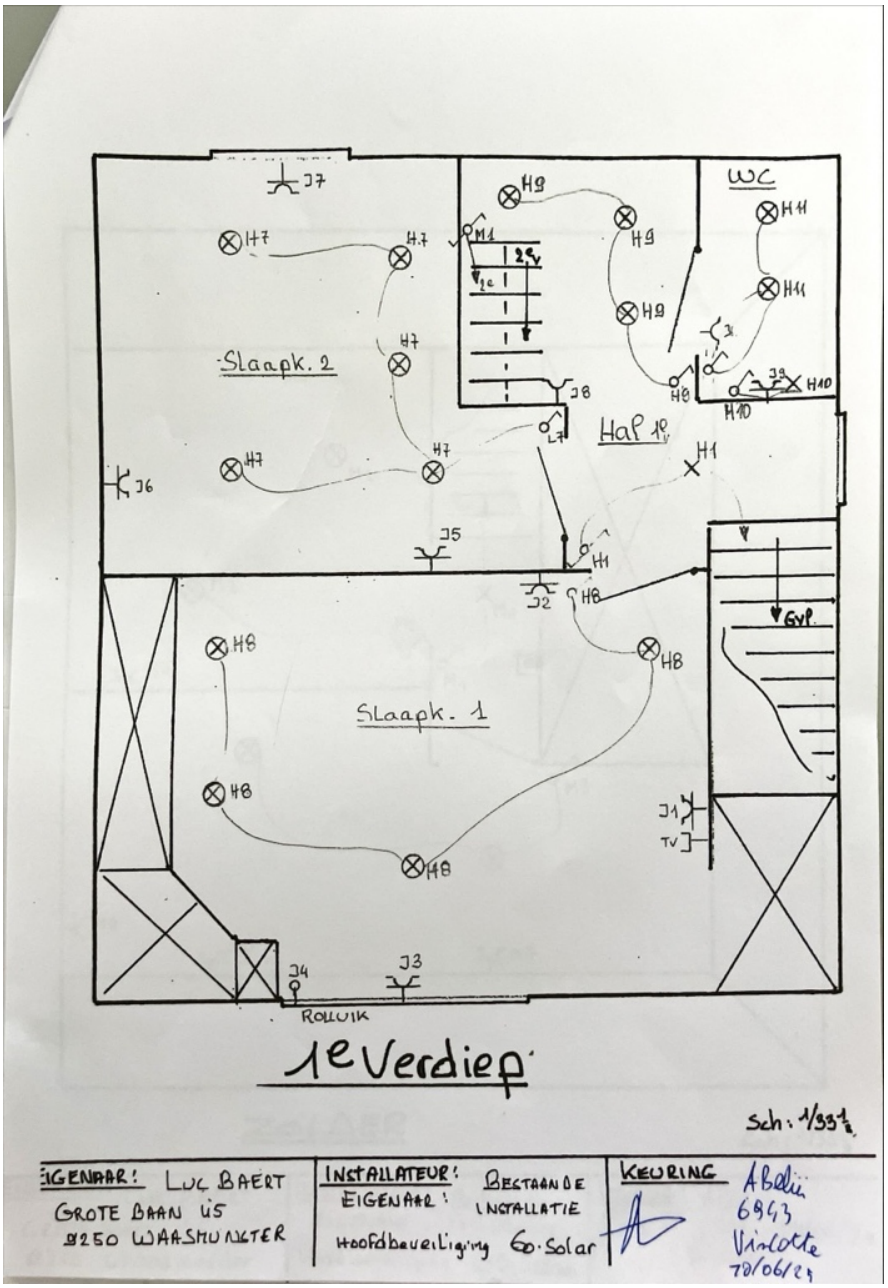

(Situatieplannen)

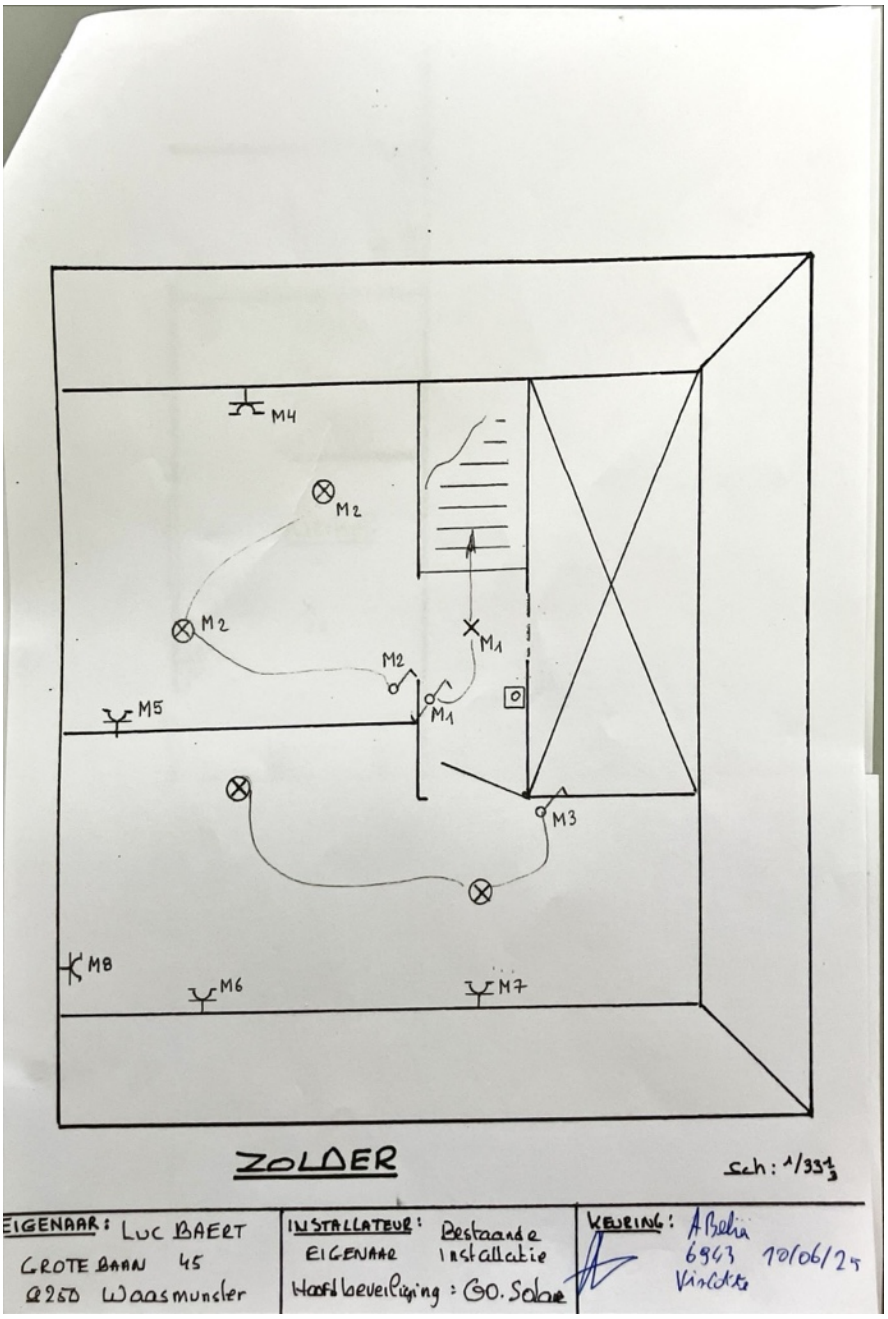

(Situatieplannen)

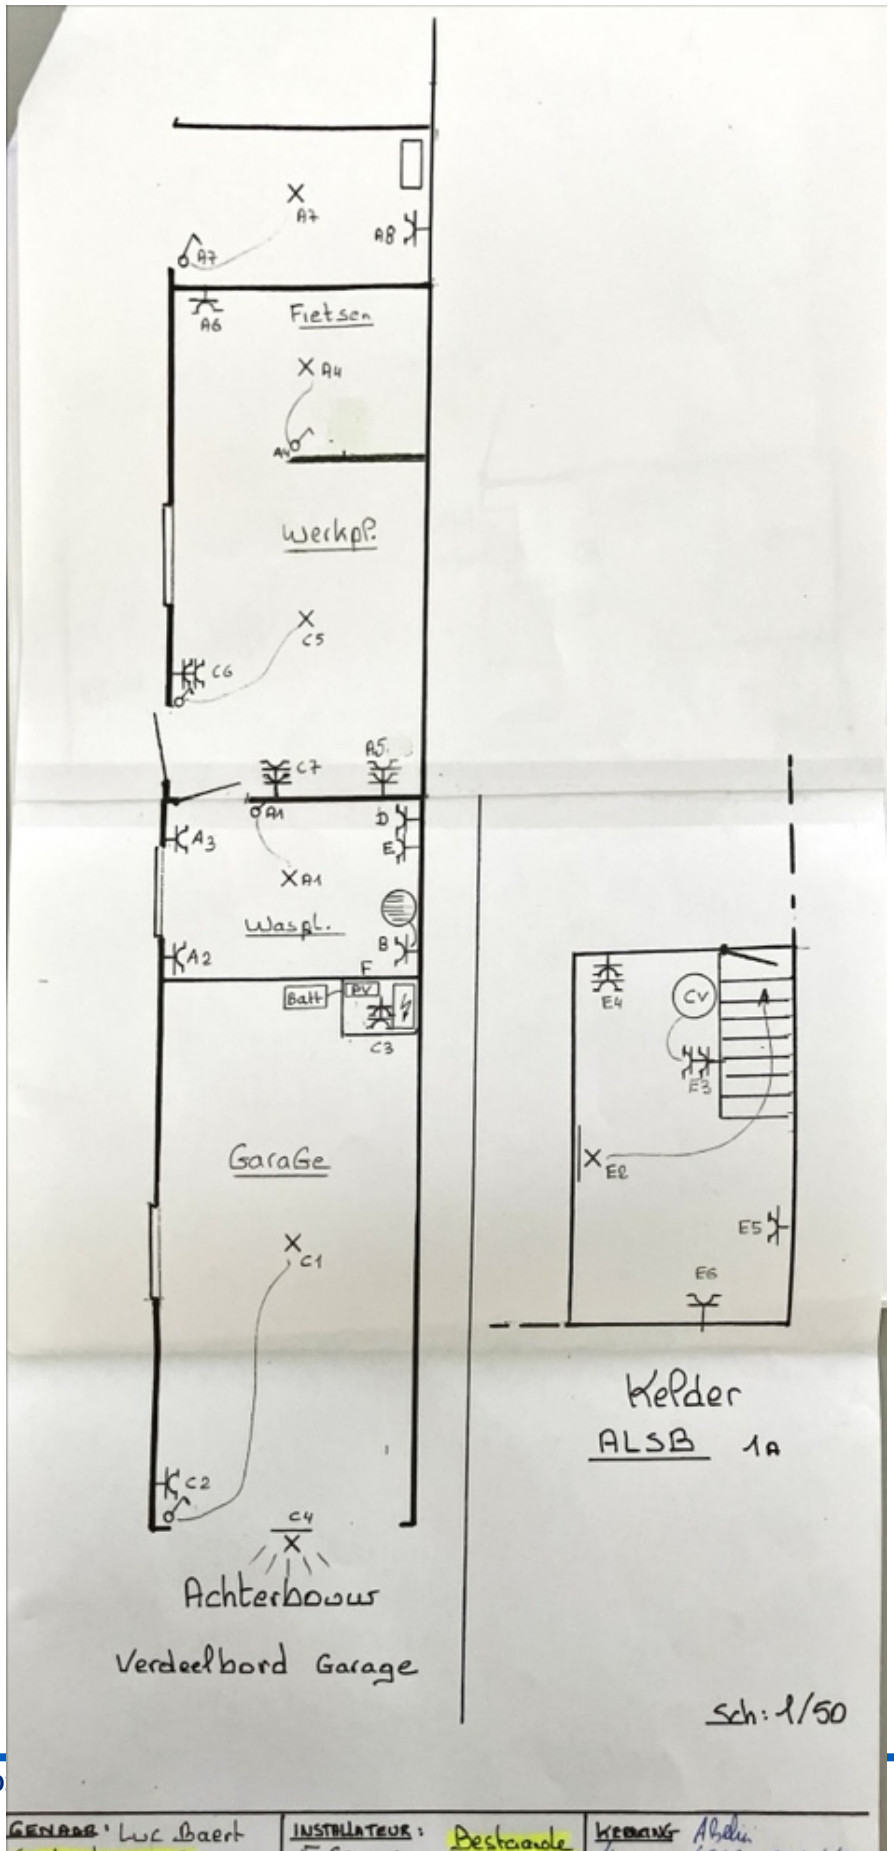
A7
A8
A6
Fietsen
A4
A2
Werkpl.
C5
C6
C7
A5
A1
A3
D
E
Waspl.
B
F
Batt
PV
C3
Garage
C1
C2
C4
Achterbouw
Verdeelbord Garage
E4
CV
E3
E2
E5
E6
Kelder
ALSB 1A
Sch: 1/50