TECHNISCH BUREAU VERBRUGGHEN

VZW BTV Controleorganisme erkend door het ministerie

ZETEL ANTWERPEN
Van der Sweepstraat 3 bus 44
2000 Antwerpen
Tel. 03 216 28 90
Fax 03 238 86 65

ZETEL BRUSSEL
Clovislaan 15
1000 Brussel
Tel. 02 230 81 82
Fax 02 230 80 08

0475/623096

O. ref.: _____

U. ref.: _____ VERSLAG NR. 15/630/29/07

PROCES-VERBAAL OVER HET ONDERZOEK VAN EEN ELEKTRISCHE LAAGSPANNINGSINSTALLATIE

ADRES INSTALLATIE : Sparkbaan 1 Bus 6

EIGENAAR : BVBA Van Petegem

Adres : Geraardsbergsesteenweg 233, Zoersel

OPDRACHTGEVER : Fiets Bycke

Adres : Rozenlaan 63, Zoersel

INSTALLATEUR : idem

Adres : _____

BTW ~~nr~~ : BE 0211 894 56

STROOMLEVERANCIER: ELECTRABEL

Ref.: _____ Teller nr. _____

Index : _____

Datum van het onderzoek : 29/9/2003 Aard van het onderzoek : gelijkvormigheidsonderzoek - ~~controlebezoek~~ volgens :

(AREI art. 270) (~~AREI art. 271~~) (AREI art. 270) (~~AIHAB art.262~~) (~~A.R. art. 231~~) (Voorschr. stroomlev.)

Aard installatie : Nieuwe - ~~Uitbreiding - Wijziging - Voorlopig - Verzwaring~~ : Type der lokalen : app 4

Begin werken : Fundering ~~vóór~~-na 1.10.81 - Elektrische installatie ~~vóór~~-na 1.10.81 - ~~1.1.83~~ AREI art.86

Aansluiting : Spanning 230 V Bescherming van de aansluiting (aanwezig 40 A)

Voedingskabel hoofdbord : 4 X 10 mm Alg. schakelaar : type diff 40/1

Type van de aardelektrode : lus - ~~staven - pennen - horizontale geleider~~ Schema : TT

Aantal borden : 1 ; Aantal eindstroombanen : 11 ; RA : 2,8 Ohm; RI tot 20 MOhm

BESCHRIJVING :

Zie schema's

Vastgestelde inbreuken en/of nota's :

Geen

PROCES-VERBAAL HEEFT GELIJKVORMIGHEIDSONDERZOEK

GECONTROLEERD 30-08-2003 Marc en Guy

PLICHTEN VAN DE EIGENAARS, BEHEERDERS OF HUURDERS : Zie keerzijde.


BESLUIT

1. De installatie is conform De algemene ADS werd verzegeld en de éendraads en situatieschema's werden voor gezien getekend. De installatie dient opnieuw gecontroleerd uiterlijk op 29/9/2028 (art. 271 AREI) alsook vóór de ingebruikname van elke belangrijke wijziging of beduidende uitbreiding, uitgevoerd voor deze datum.
2. ~~De installatie is niet conform.~~
3. De installatie mag in dienst blijven indien zonder vertraging wordt voldaan ~~aan de vastgestelde inbreuken en de gepaste maatregelen getroffen worden~~ opdat de installatie geen gevaar vormt voor personen of goederen. De installatie is niet conform. De installatie dient opnieuw gecontroleerd te worden uiterlijk op _____

DE AGENT-ONDERZOEKER : 15
nr. + naam + handtekening

De directeur,

FORM. 382 /03-2000

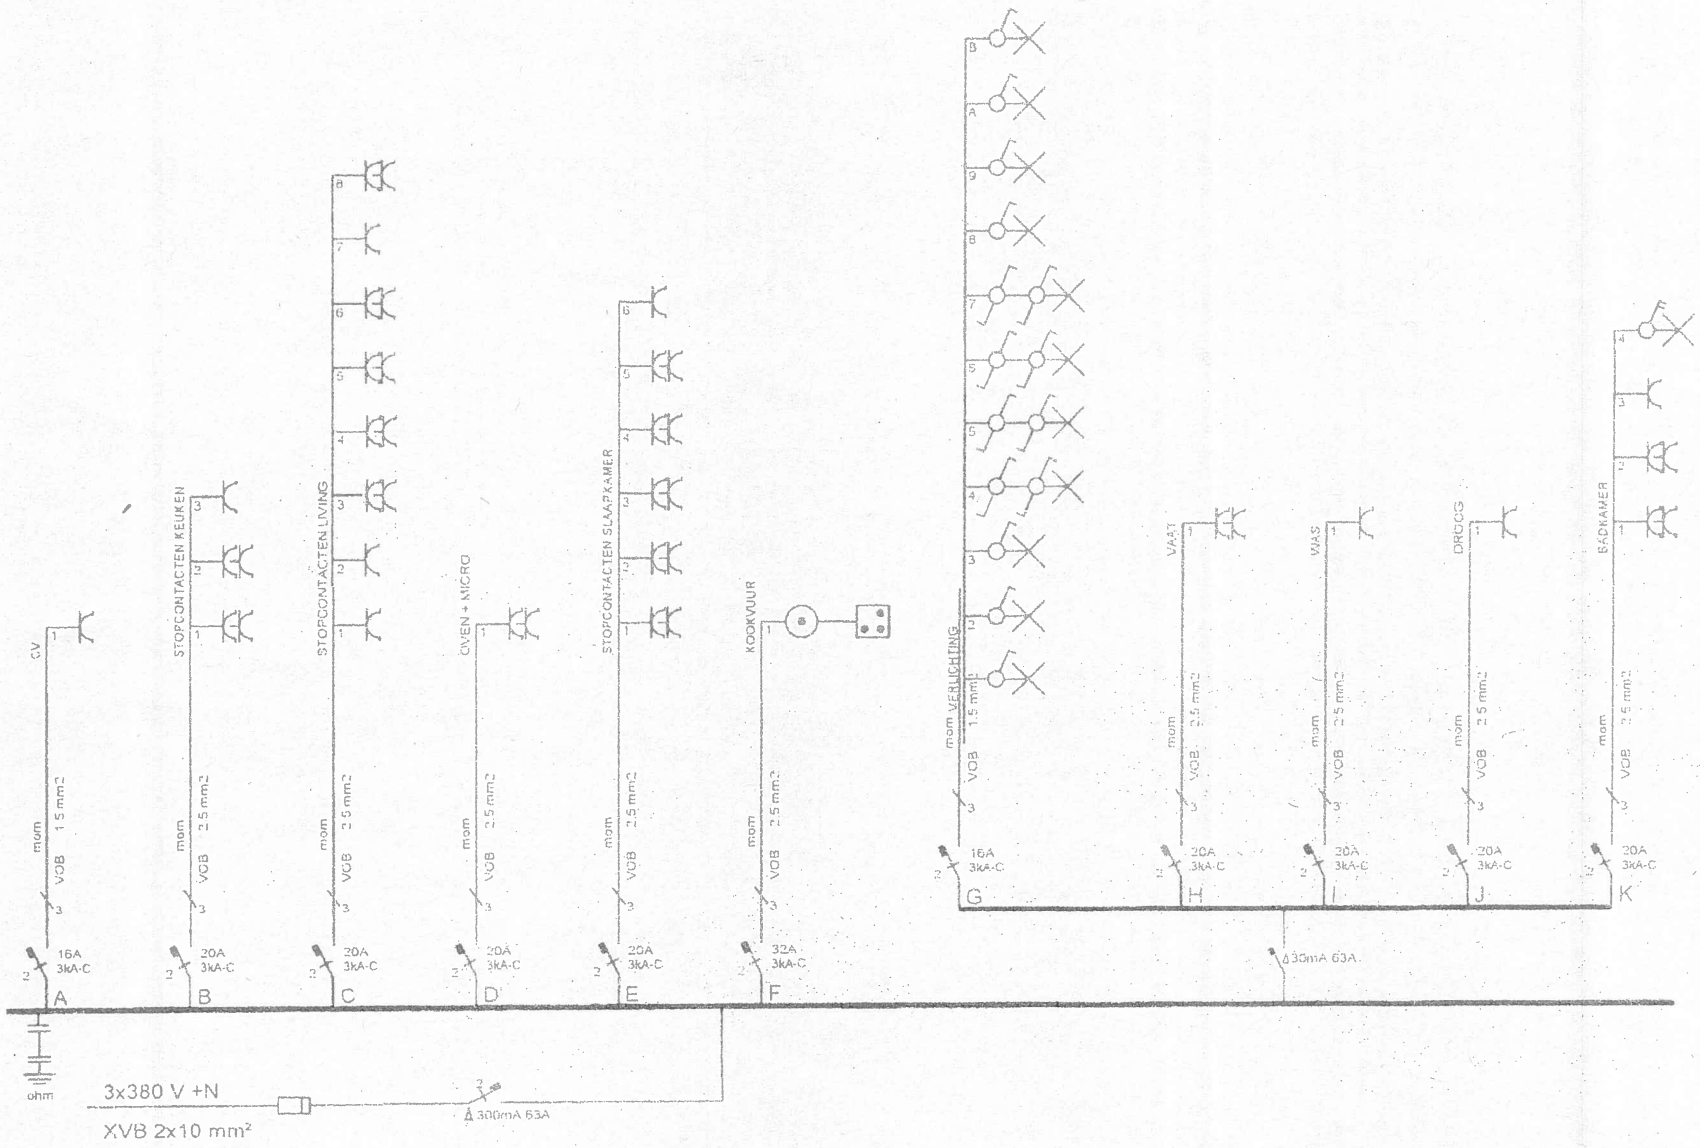

Afgev. erkend organisme

../../2003

VAN PETEGEM
SPORTSTRAAT APP 4
9240 ZELE