

Opzoeking kadaster


Meest recente toestand

Referentie van het dossier: 2026/0212/001

Percelen:

Schaal: 1:250

Capakey	Adres	Geïdentificeerd door
45051A0815/00K000	Tempel 81, 9570 Sint-Martens-Lierde	Capakey

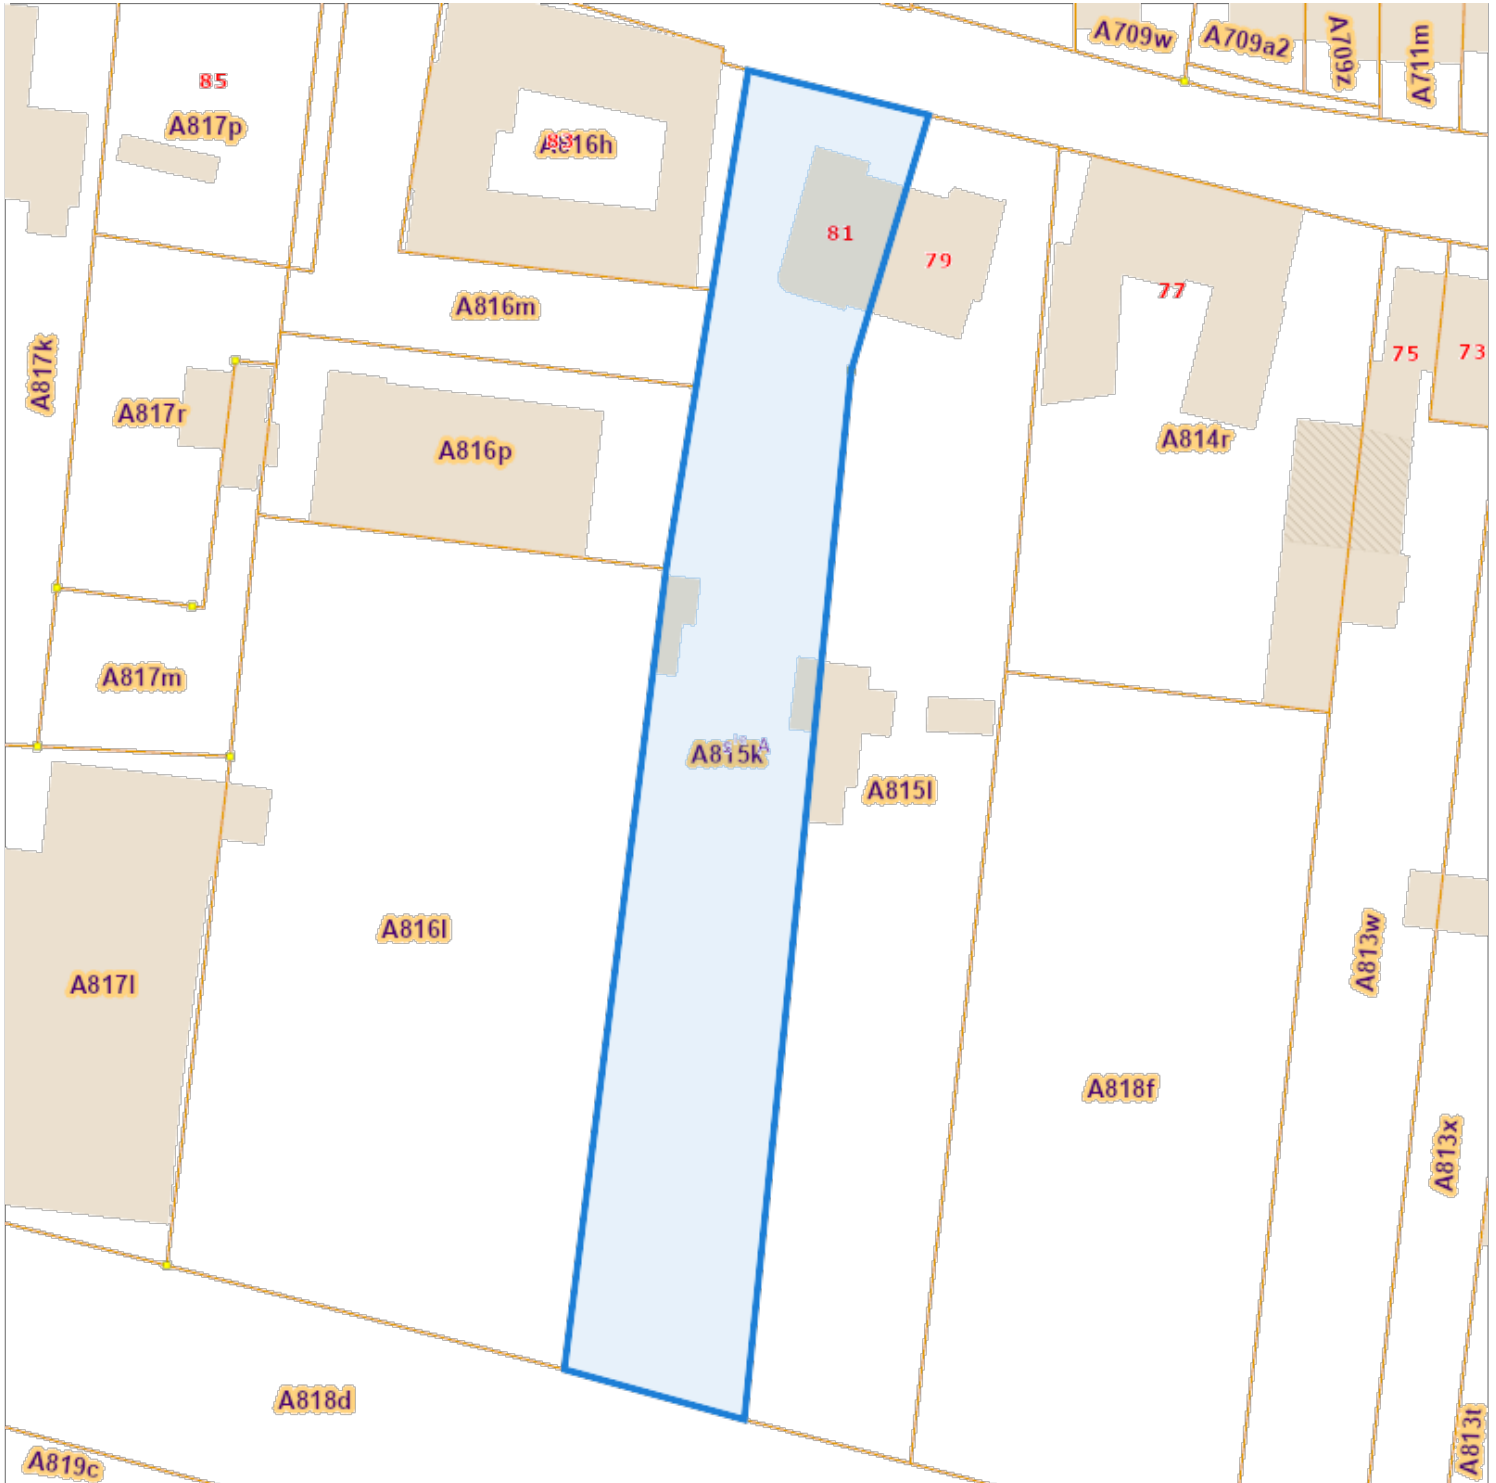

De AAPD, producent van de databank waarin deze gegevens zijn opgenomen, aanvaardt de intellectuele eigendomsrechten vermeld in de wet van 30 juni 1994 betreffende het auteursrecht en de naburige rechten.