


type-appartement
Verdieping 1 -> 8
234/01 t.e.m. 234/08

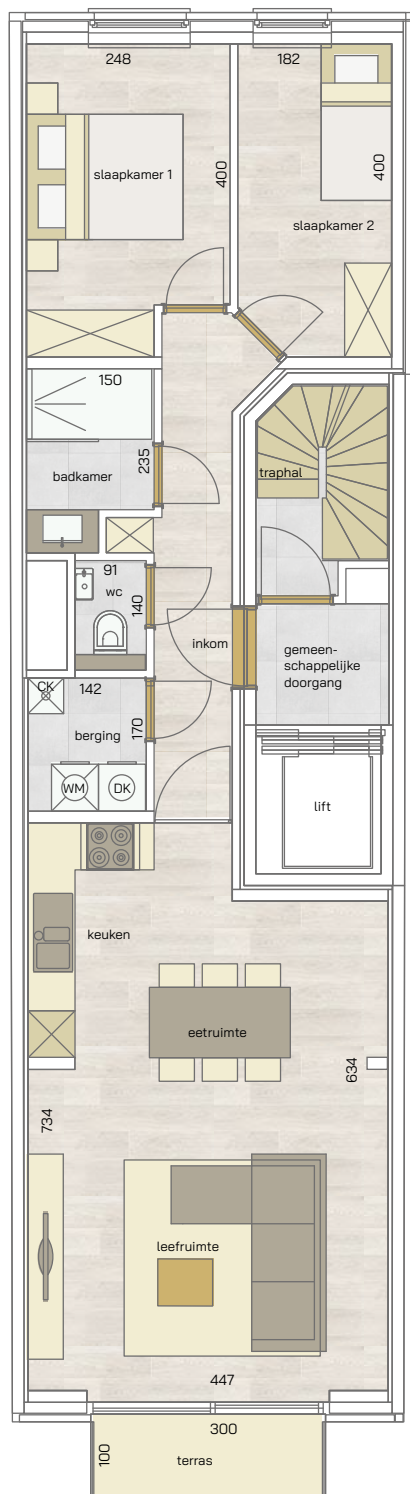

2
SLAAPKAMERS

76,98 m²
OPPERVLAKTE

3,00 m²
OPP. TERRAS



ruime woonkamer • volledig ingerichte keuken • badkamer met douche, enkel lavabomeubel • berging

* Alle afmetingen en planindelingen kunnen verschillen t.o.v. het uitvoeringsdossier. De meubels, toestellen en sfeerbeelden zijn ter illustratie. De vermelde oppervlaktes zijn bruto.