



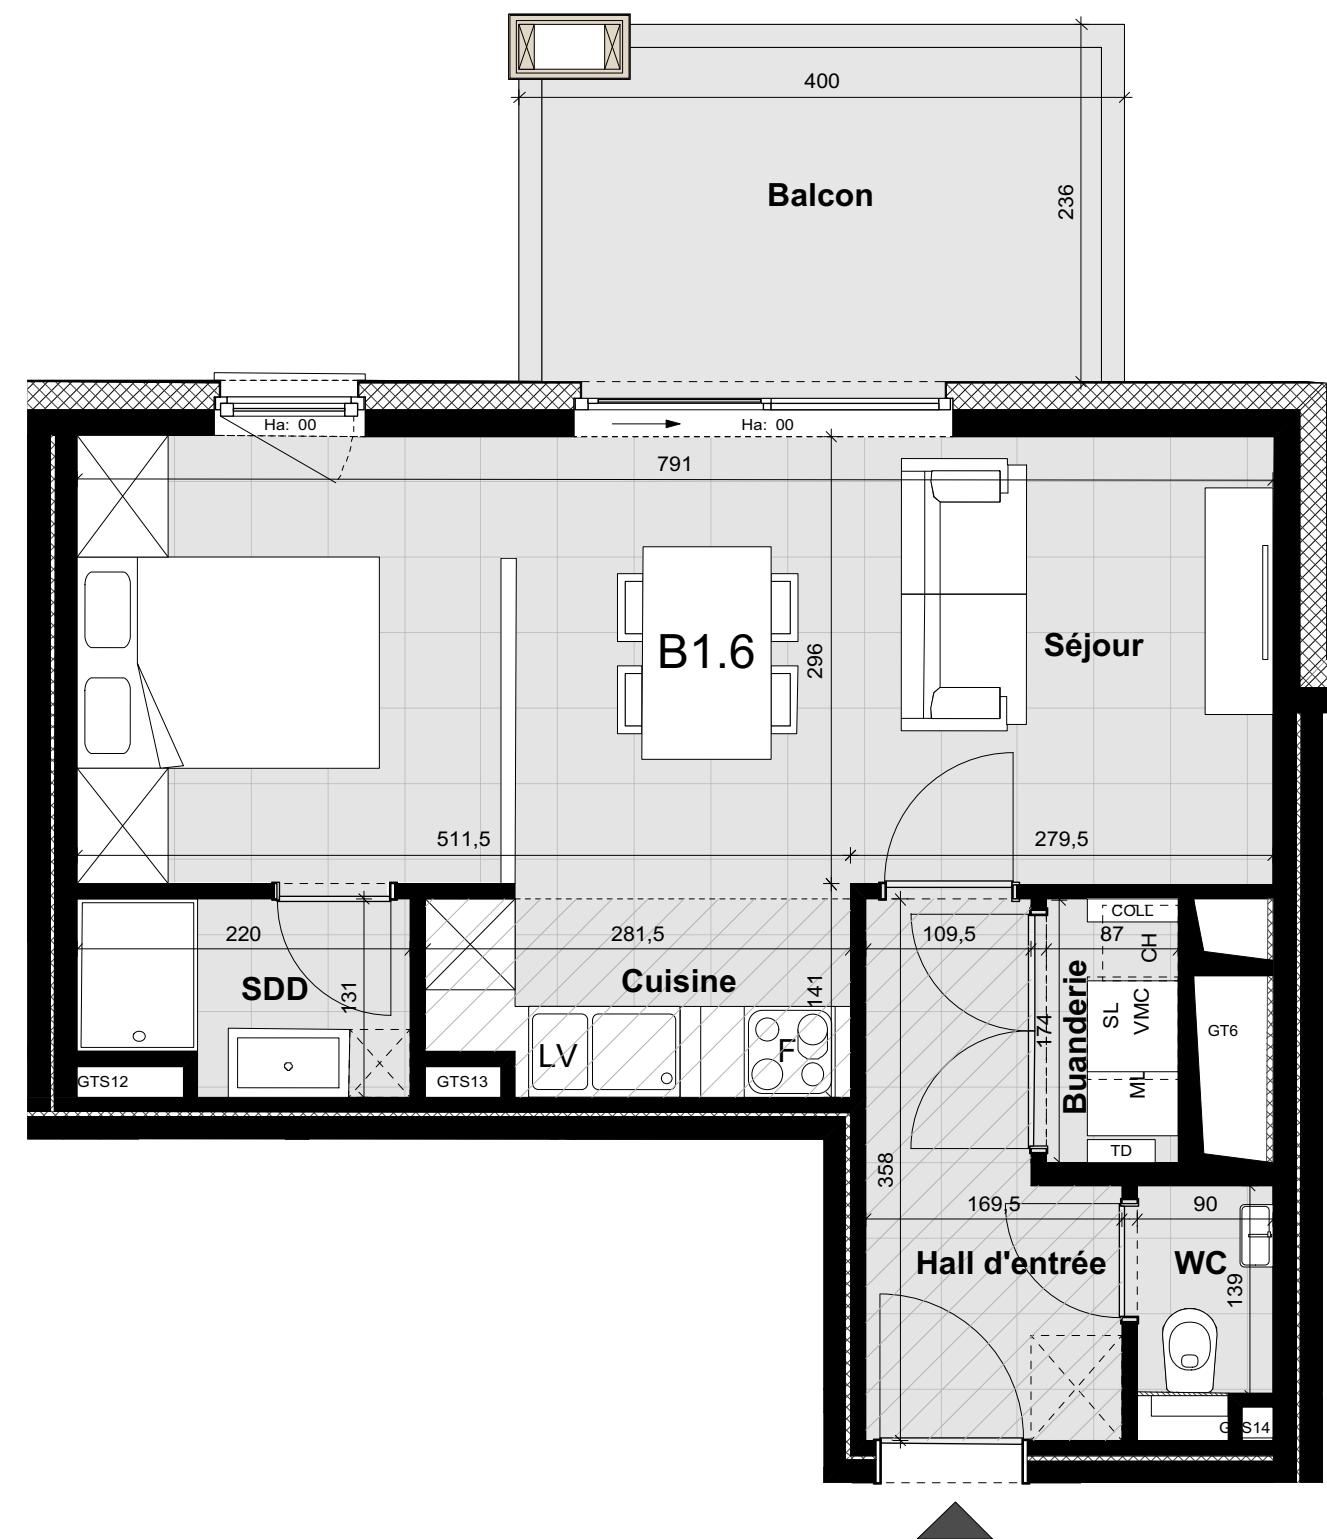

BLANCS PRÉS
HABITEZ COCOON

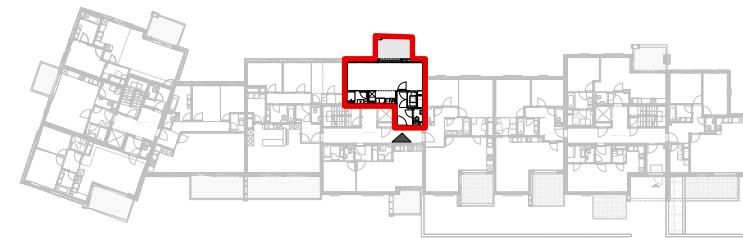

Lavandière		
Studio B1.6		
Studio	1	47.3m ²
8m ²		1



EQUILIS

Luxis-W s.a. (groupe Equilis)
Drève Richelle 161-D, Bte 19
1410 Waterloo

02 897 52 65 - info.belgium@equilis.net

- * Document à titre d'information et non contractuel.
- * Mobilier, machine à laver (ML) et séche-linge (SL) non fournis.
- * Les dimensions des cuisines et de leurs équipements sont données à titre d'information. Se référer aux plans contractuels des cuisines.
- * Des faux-plafonds complémentaires pourront être placés à certains endroits pour des raisons techniques.
- * Dimensions (distance entre mur avant plafonnage) données à titre indicatif.



MIS A JOUR LE : / /
POUR ACCORD :
DATE :

Signature :



Pour A.3 sc, Laurène LOMBARD, Architecte