

PROVINCE DE LUXEMBOURG
COMMUNE D'ARLON

MAITRE DE L'OUVRAGE

SISAC S.A.
Avenue du Xème de Ligne, 78
6700 ARLON

ARCHITECTE



atelier d'architecture
l'arche claire
société civile d'architectes
Avenue Victor-Tesch, 29
B-6700 ARLON
Tél: 063/23.56.40

NATURE DES TRAVAUX

Construction d'un complexe
immobilier mixte

CHANTIER

Route de Bastogne
6700 ARLON

CADASTRE

n° cadastre

OBJET DU PLAN

ECHELLE

Plan pôle d'activité 611-4

1/50

SIGNATURES

Le maître d'ouvrage

L'architecte

DATE: 16/02/2023


DOSSIER: V/2011-213/MK

PLAN N°

ES01

MODIFICATIONS

a.
b.
c.

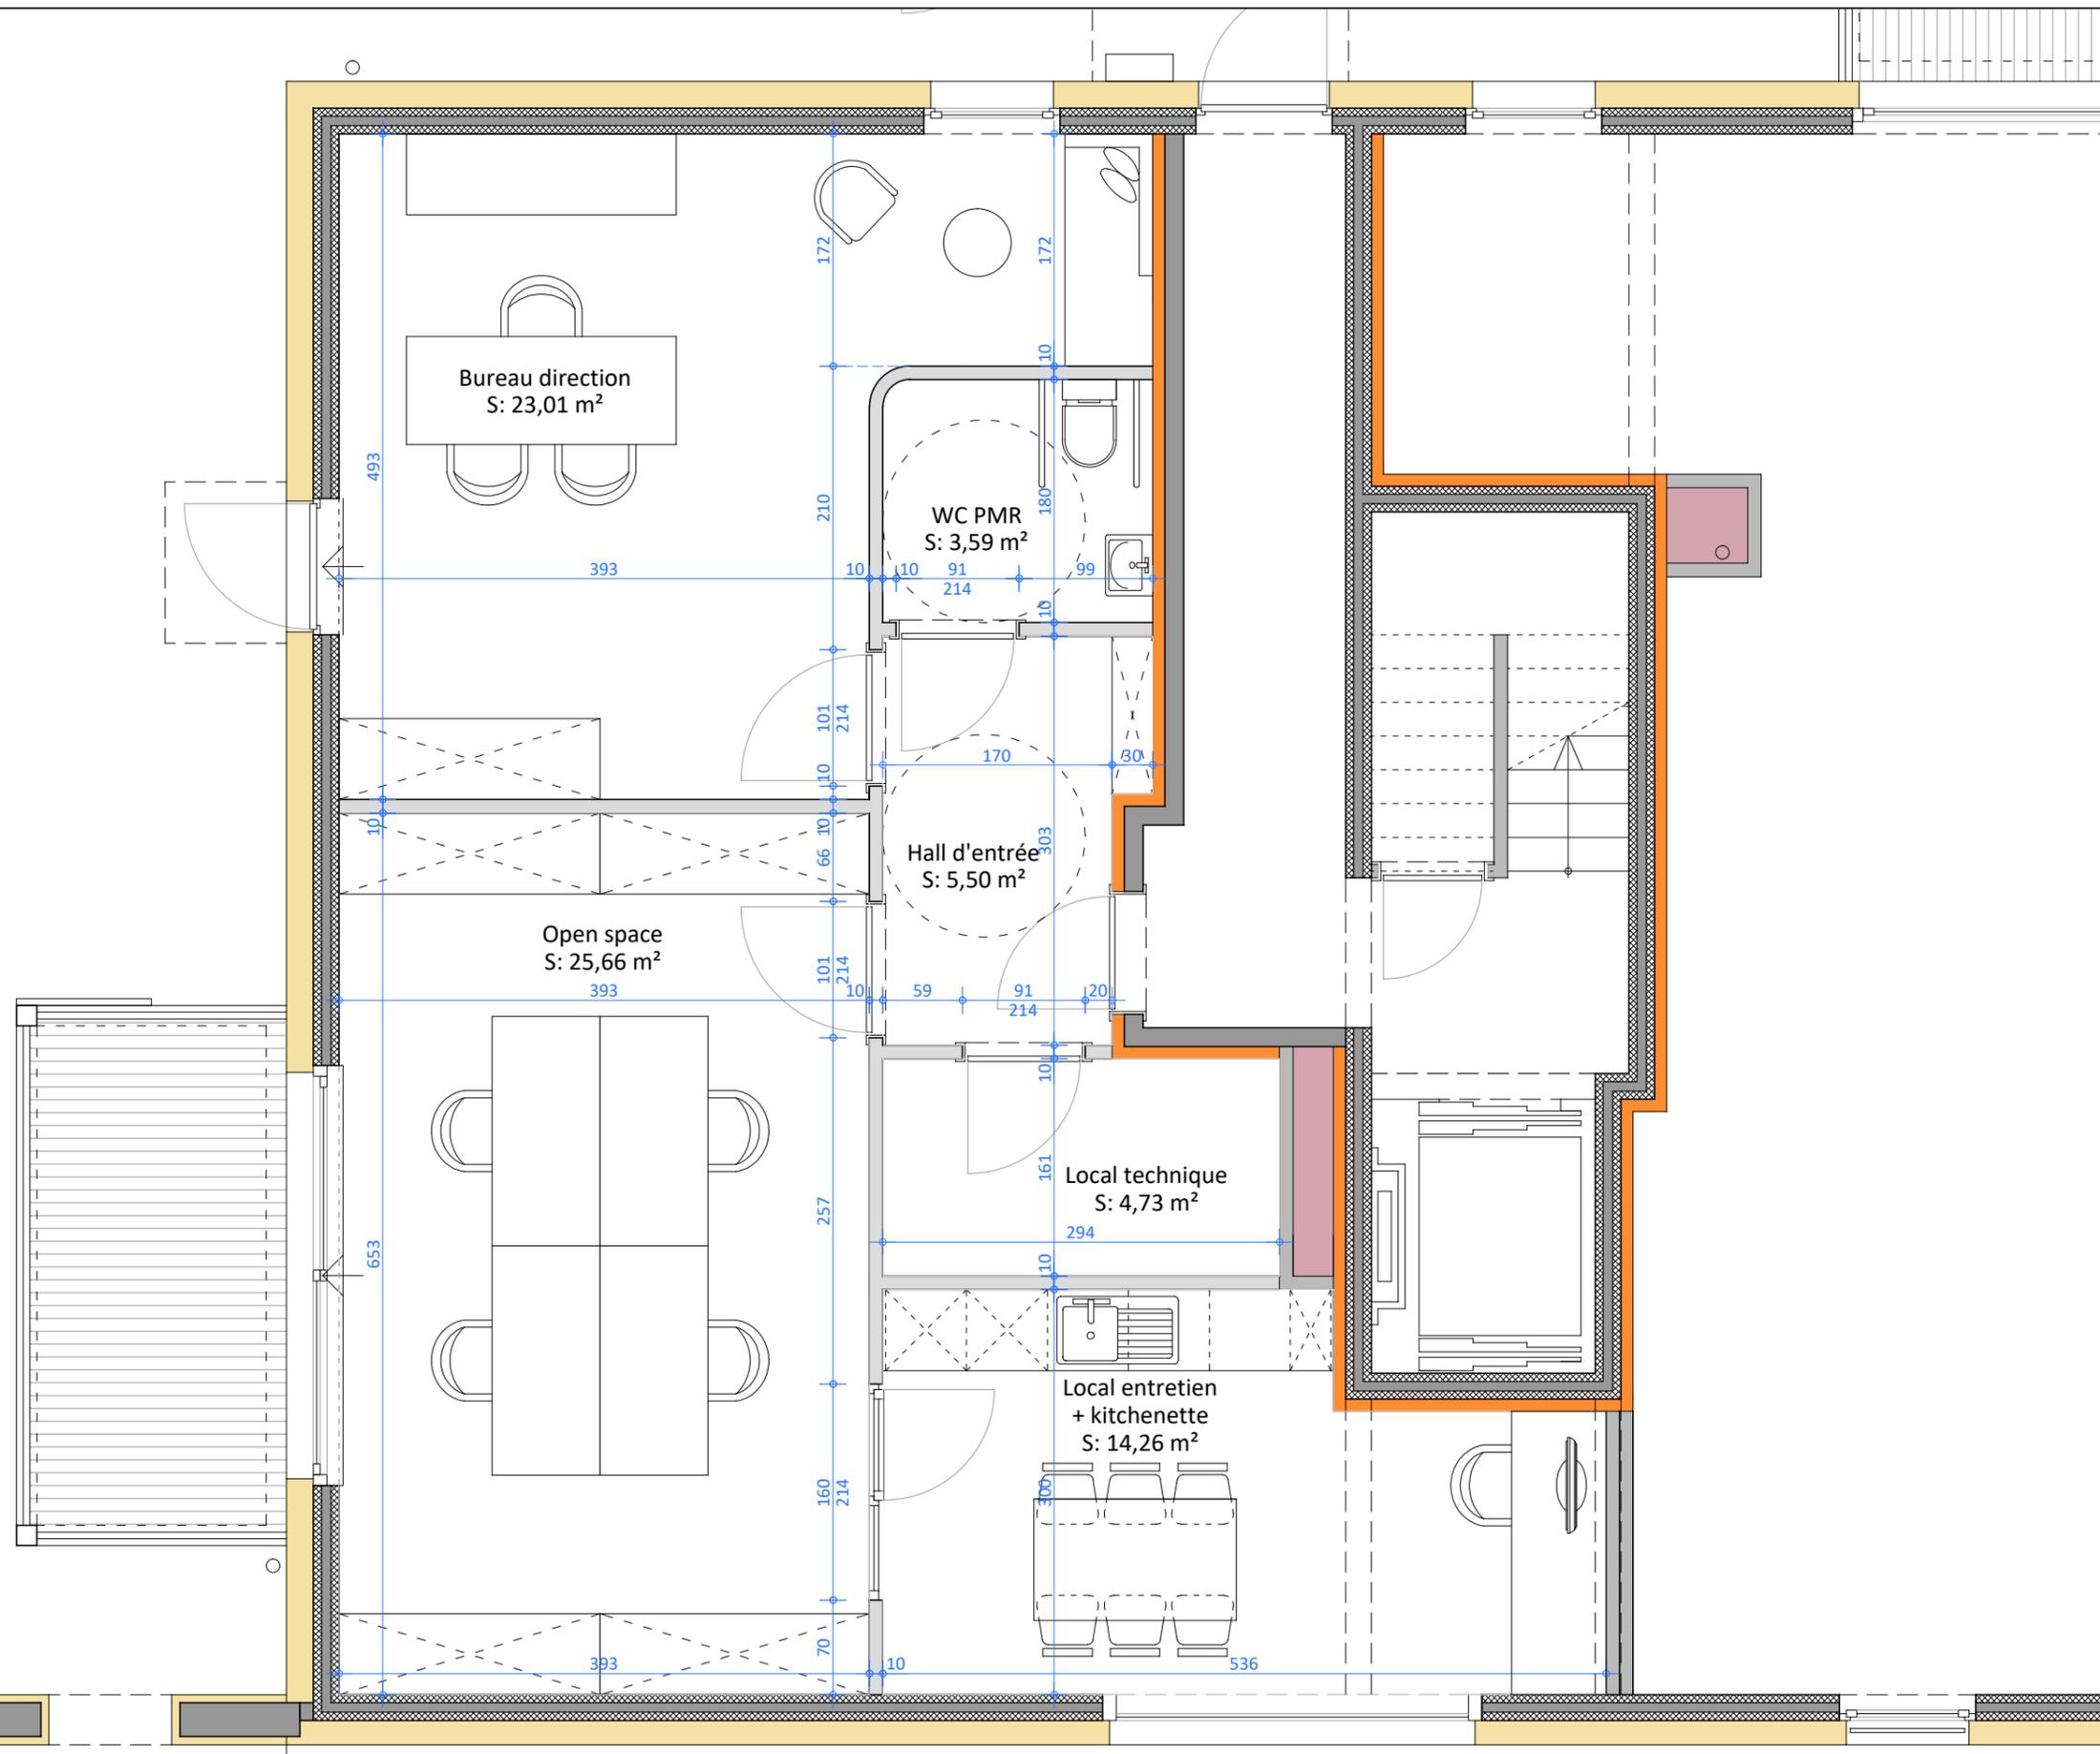

PLAN pôle d'activité 611-4

échelle 1/50 ème