


Le "Netzer"

"Une Résidence d'Exception"

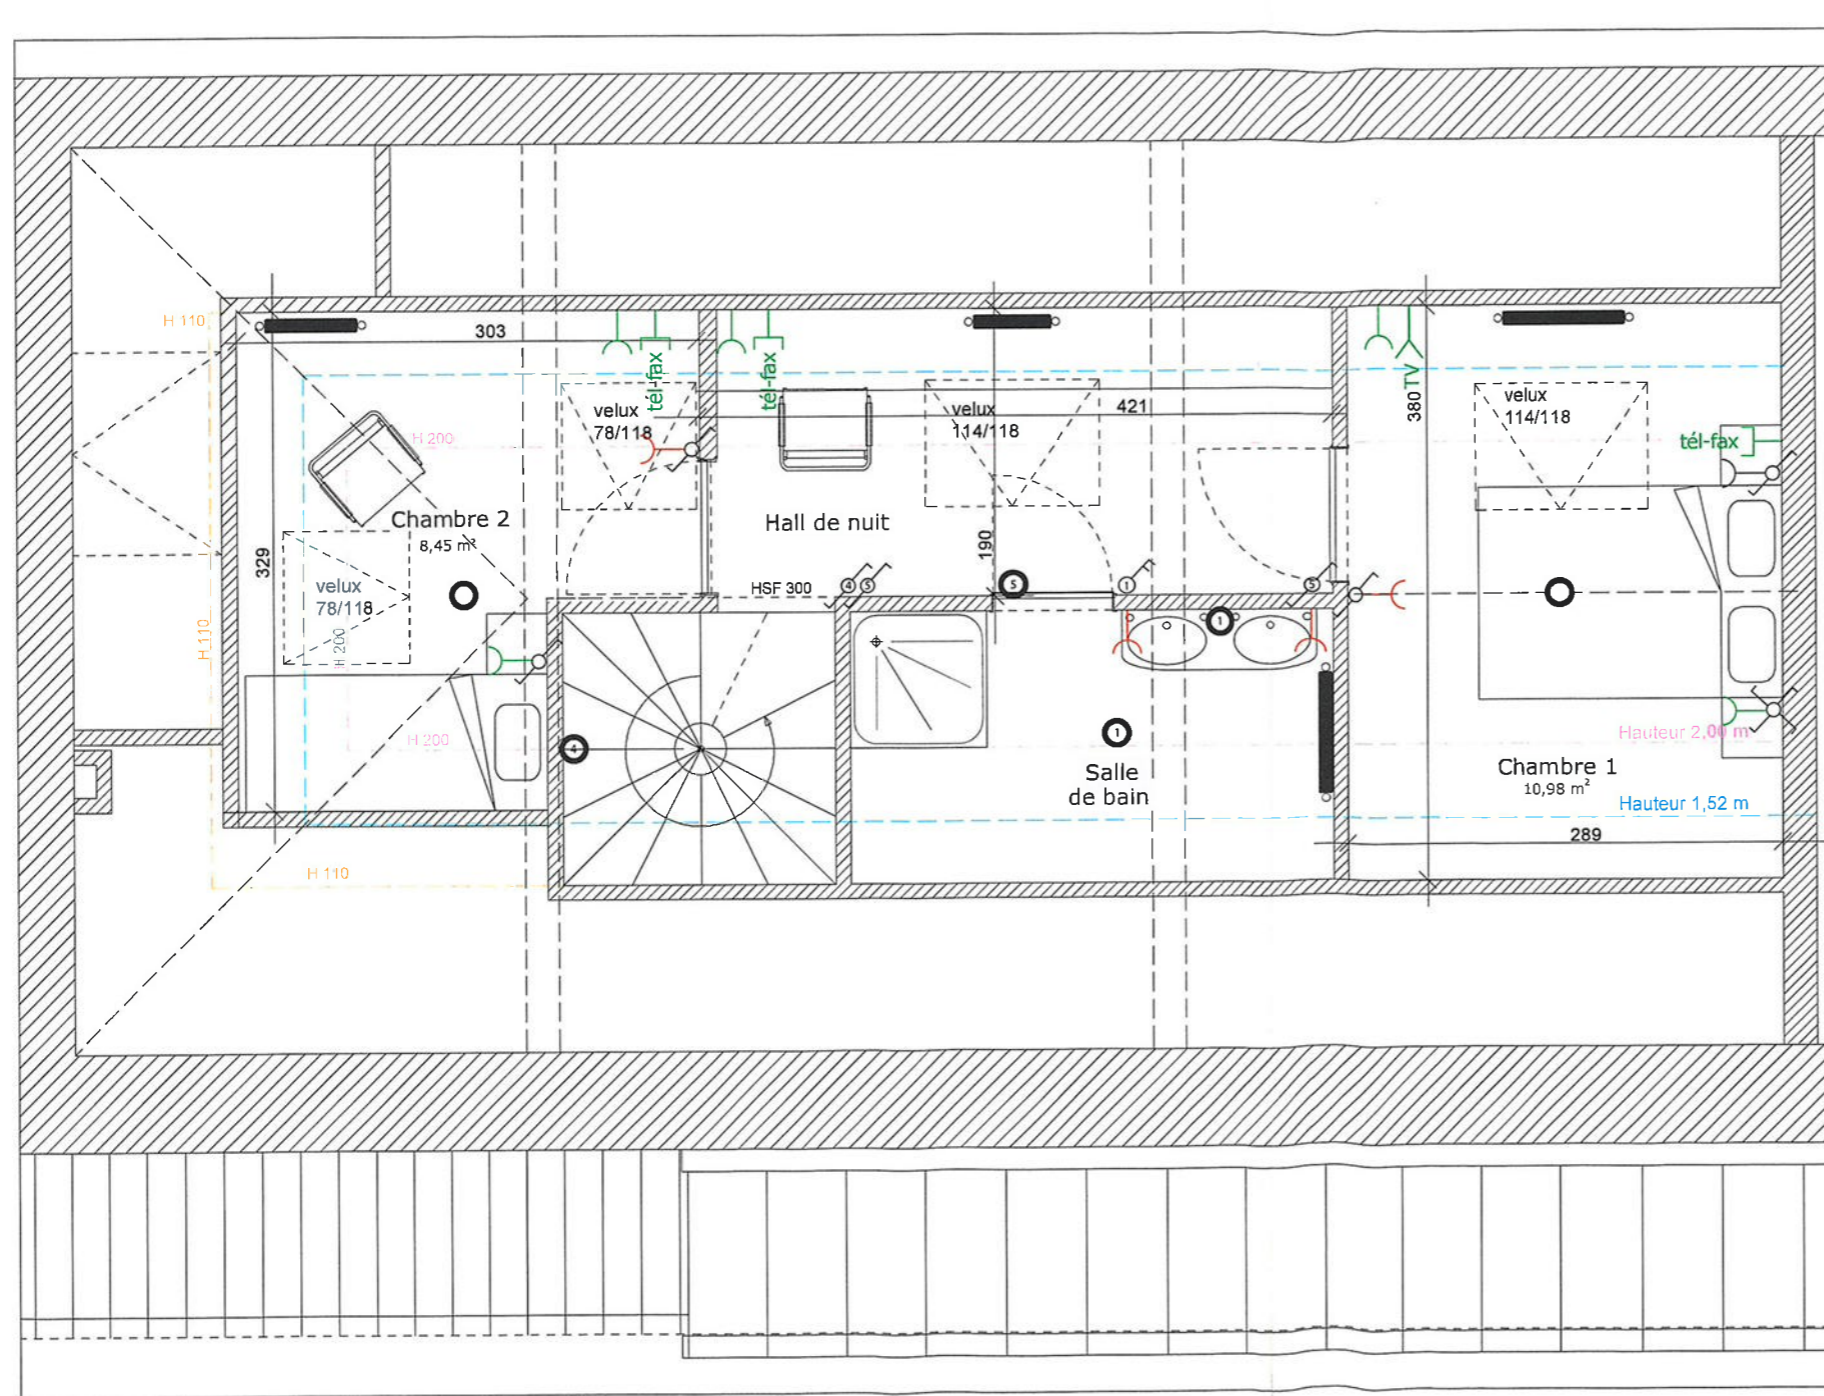


3^{ème} étage

1 cm = 50 cm

Le "Netzer"

Rue Netzer, 5
B-6700 Arlon

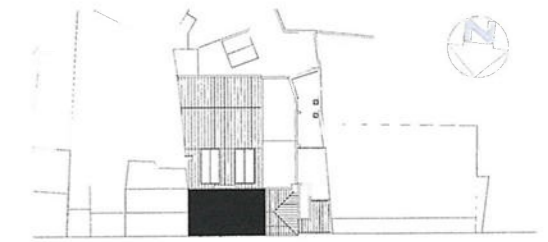

rue Netzer

Plan de situation et de configuration de
l'appartement A.2.1/A.3.1

2^{ème} étage /
3^{ème} étage

Duplex
2 chambres

SUPERFICIE TOTALE :92,92 m²

• appartement :92,92 m²

• terrasse :0,00 m²

Légende


bouton sonnette	
vidéo-parlophone	
détecteur optique ambiance	
point lumineux	
tableau électrique	
interrupteur 1 direction	
bouton poussoir	
interrupteur 2 directions	
interrupteur 1 direction bipolaire	
interrupteur 2 directions bipolaire	
inverseur	
prise bipolaire	
bloc de prise	
prise téléphone - fax	
prise TV - radio	
radiateur	

Référence : A21A31161008

Ce document ne revêt aucun
caractère contractuel

Le "Netzer"

"Une Résidence d'Exception"

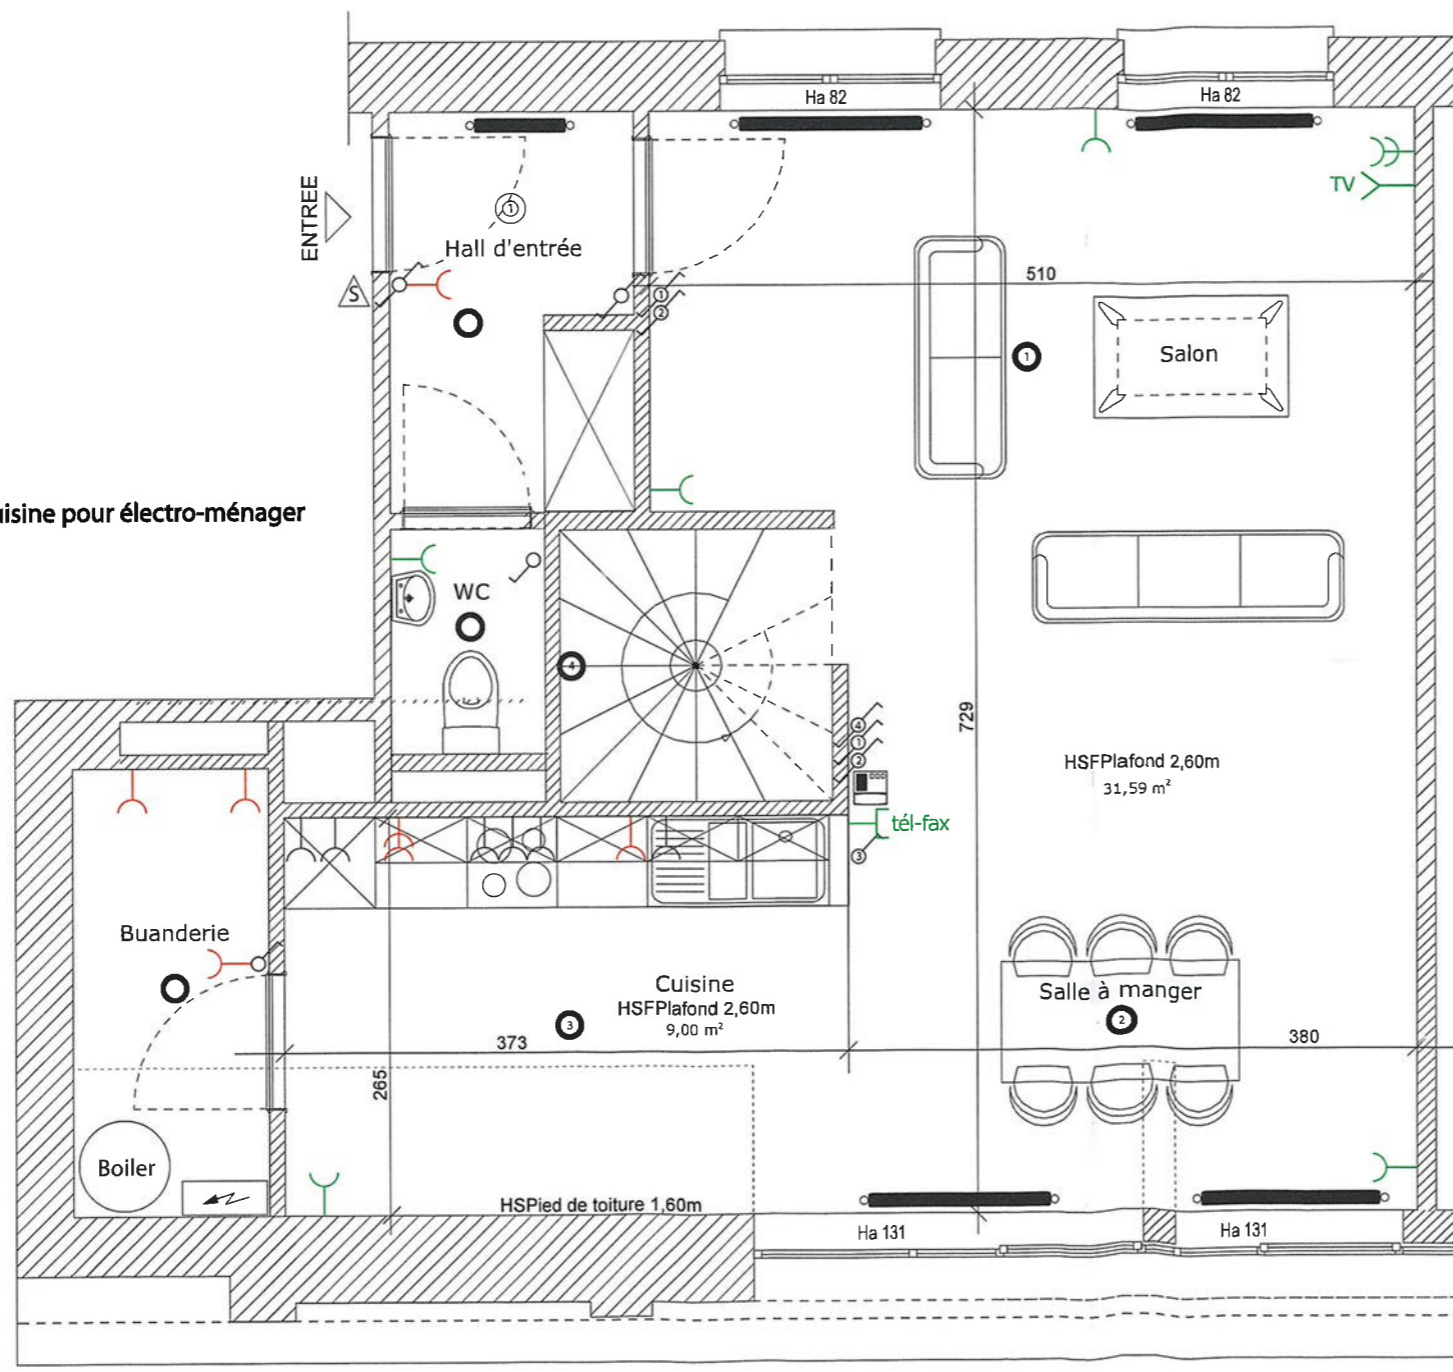

2^{ème} étage


1 cm = 50 cm

LEGENDE

- Prise hauteur 20cm
- Prise hauteur 120cm
- Prise derrière meuble de cuisine pour électro-ménager
- Interrupteur : Hauteur 120cm

Le "Netzer"

Rue Netzer, 5
 B-6700 Arlon

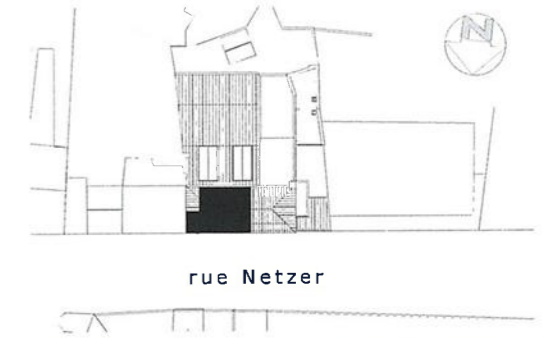

Plan de situation et de configuration de
 l'appartement A.2.1/A.3.1

2^{ème} étage /
 3^{ème} étage

Duplex
 2 chambres

SUPERFICIE TOTALE :92,92 m²

- appartement :92,92 m²
- terrasse :0,00 m²

Légende

bouton sonnette	
vidéo-parlophone	
détecteur autonome ambiance	
point lumineux	
tableau électrique	
interrupteur 1 direction	
bouton poussoir	
interrupteur 2 directions	
interrupteur 1 direction bipolaire	
interrupteur 2 directions bipolaire	
inverseur	
prise bipolaire	
bloc de prise	
prise téléphone - fax	
prise TV - radio	
radiateur	

Référence : A21A31300807

Ce document ne revêt aucun
 caractère contractuel