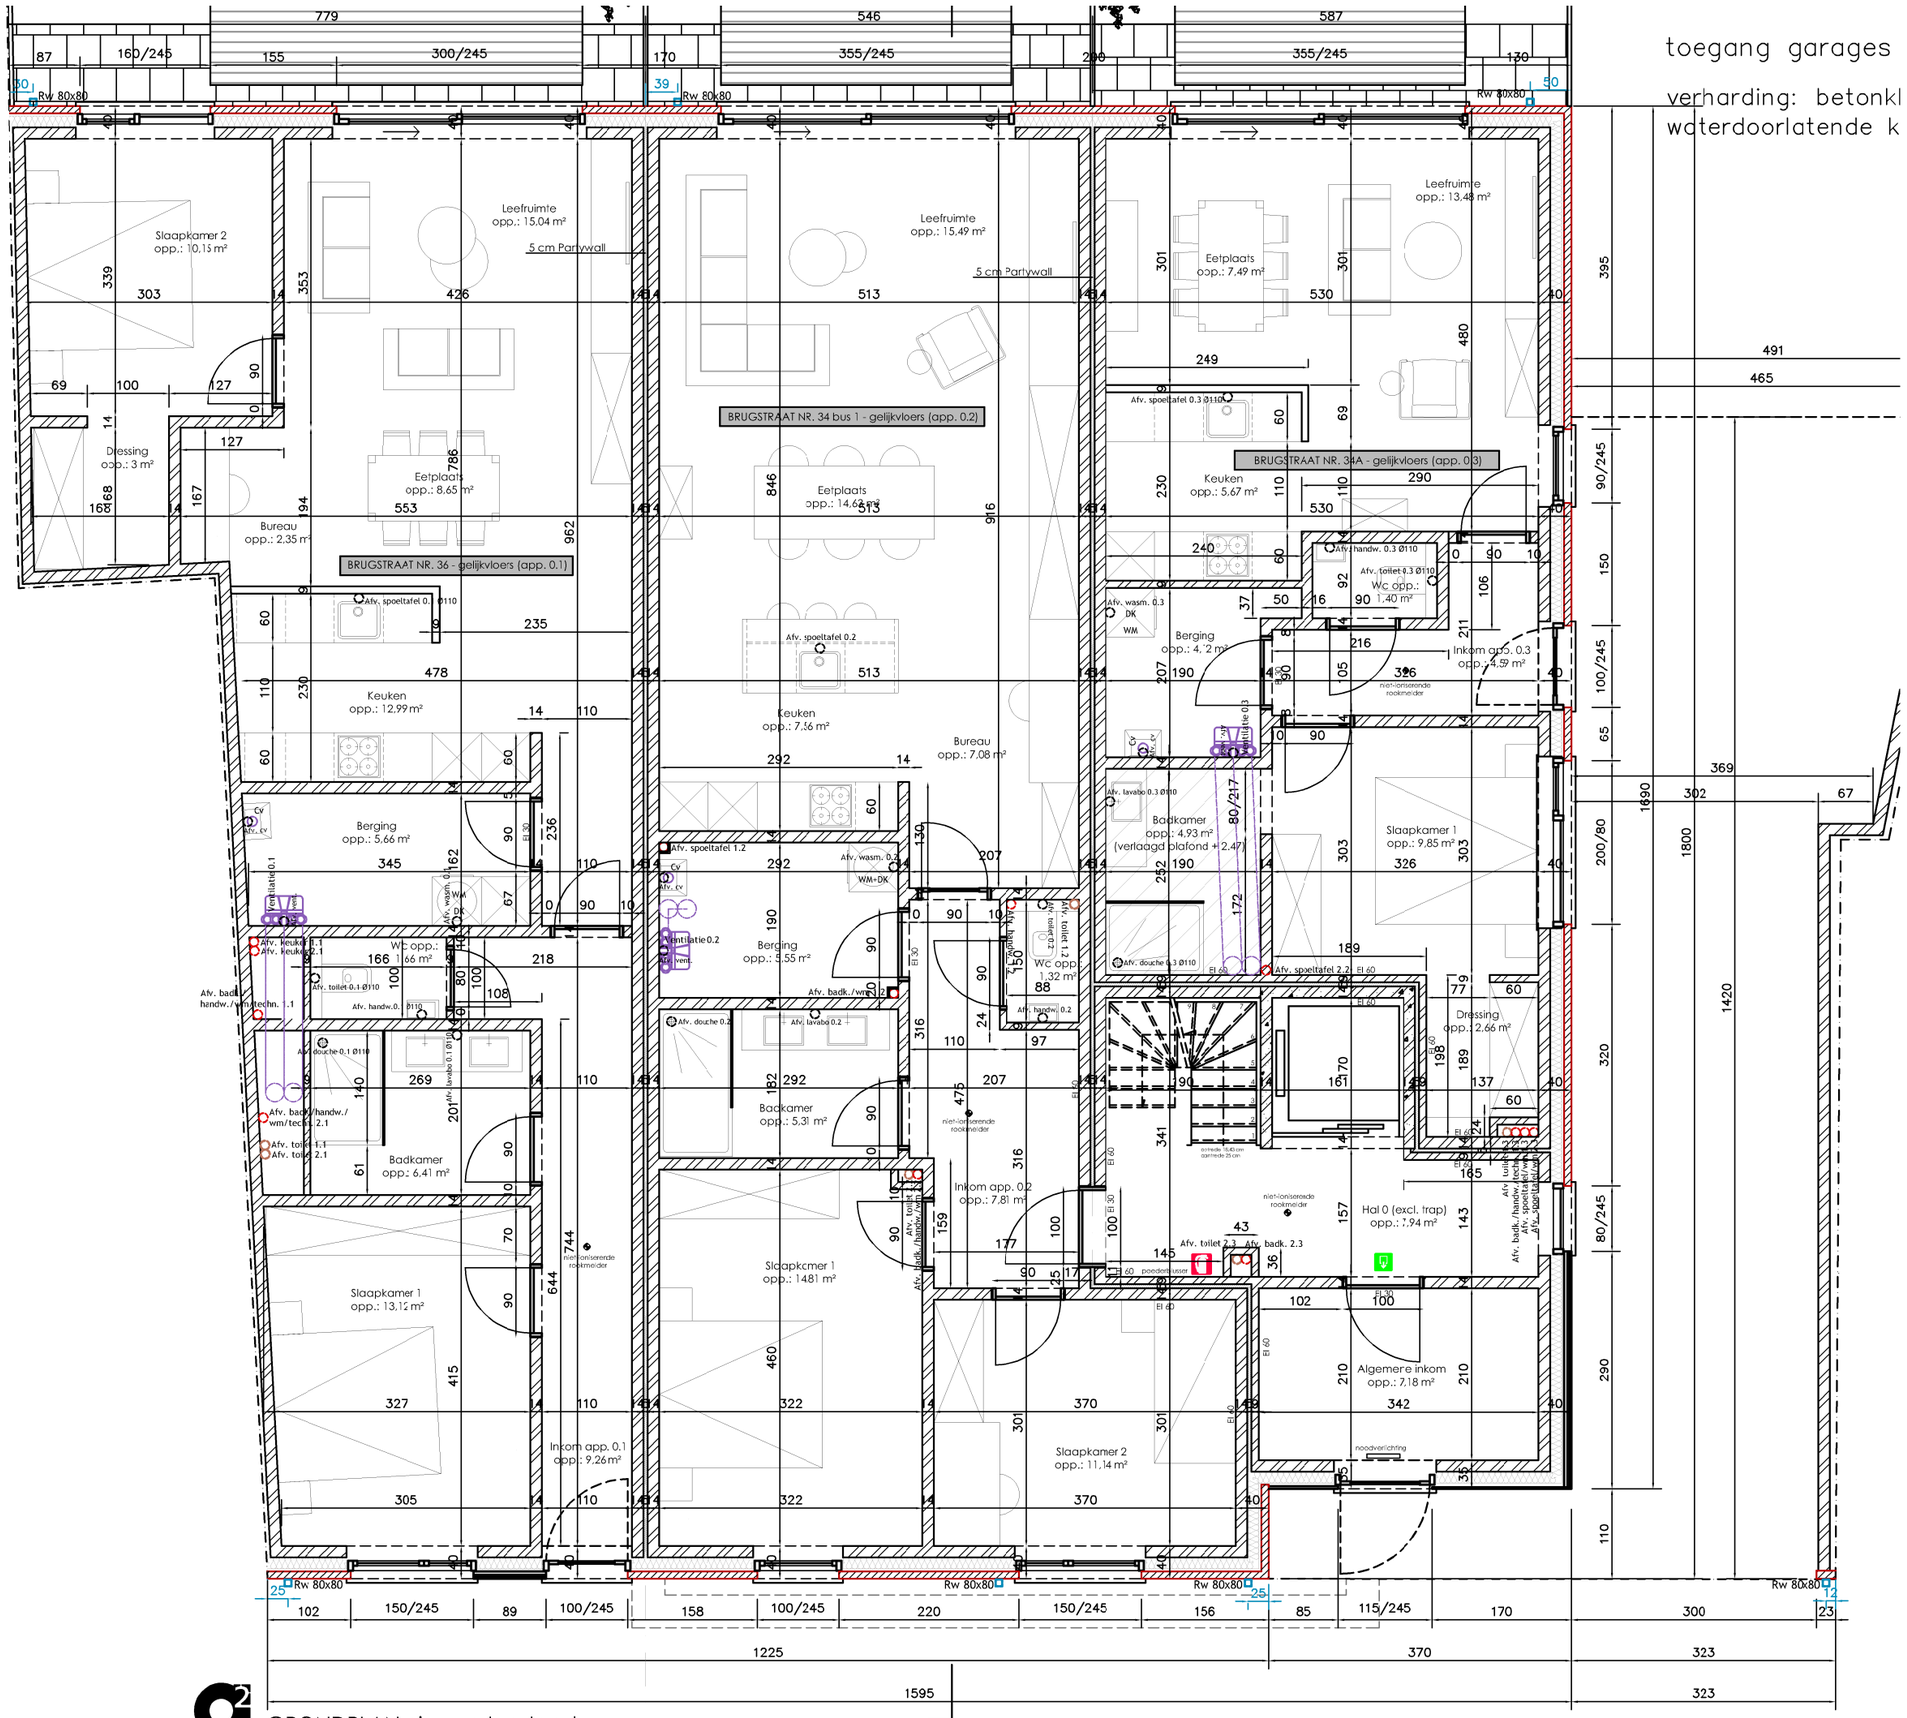

GRONDPLAN nieuwe toestand
schaal 1/75

A