




Résidence

PLACES DE STATIONNEMENT



Désignations	
P 1	
P 2	
P 3	
P 4	
P 5	
P 6	
P 7	
P 8	
P 9	
P 10	
P 11	
P 12	
P 13	
P 14	
P 15	
P 16	
P 17	
P 18	
P 19	
P 20	

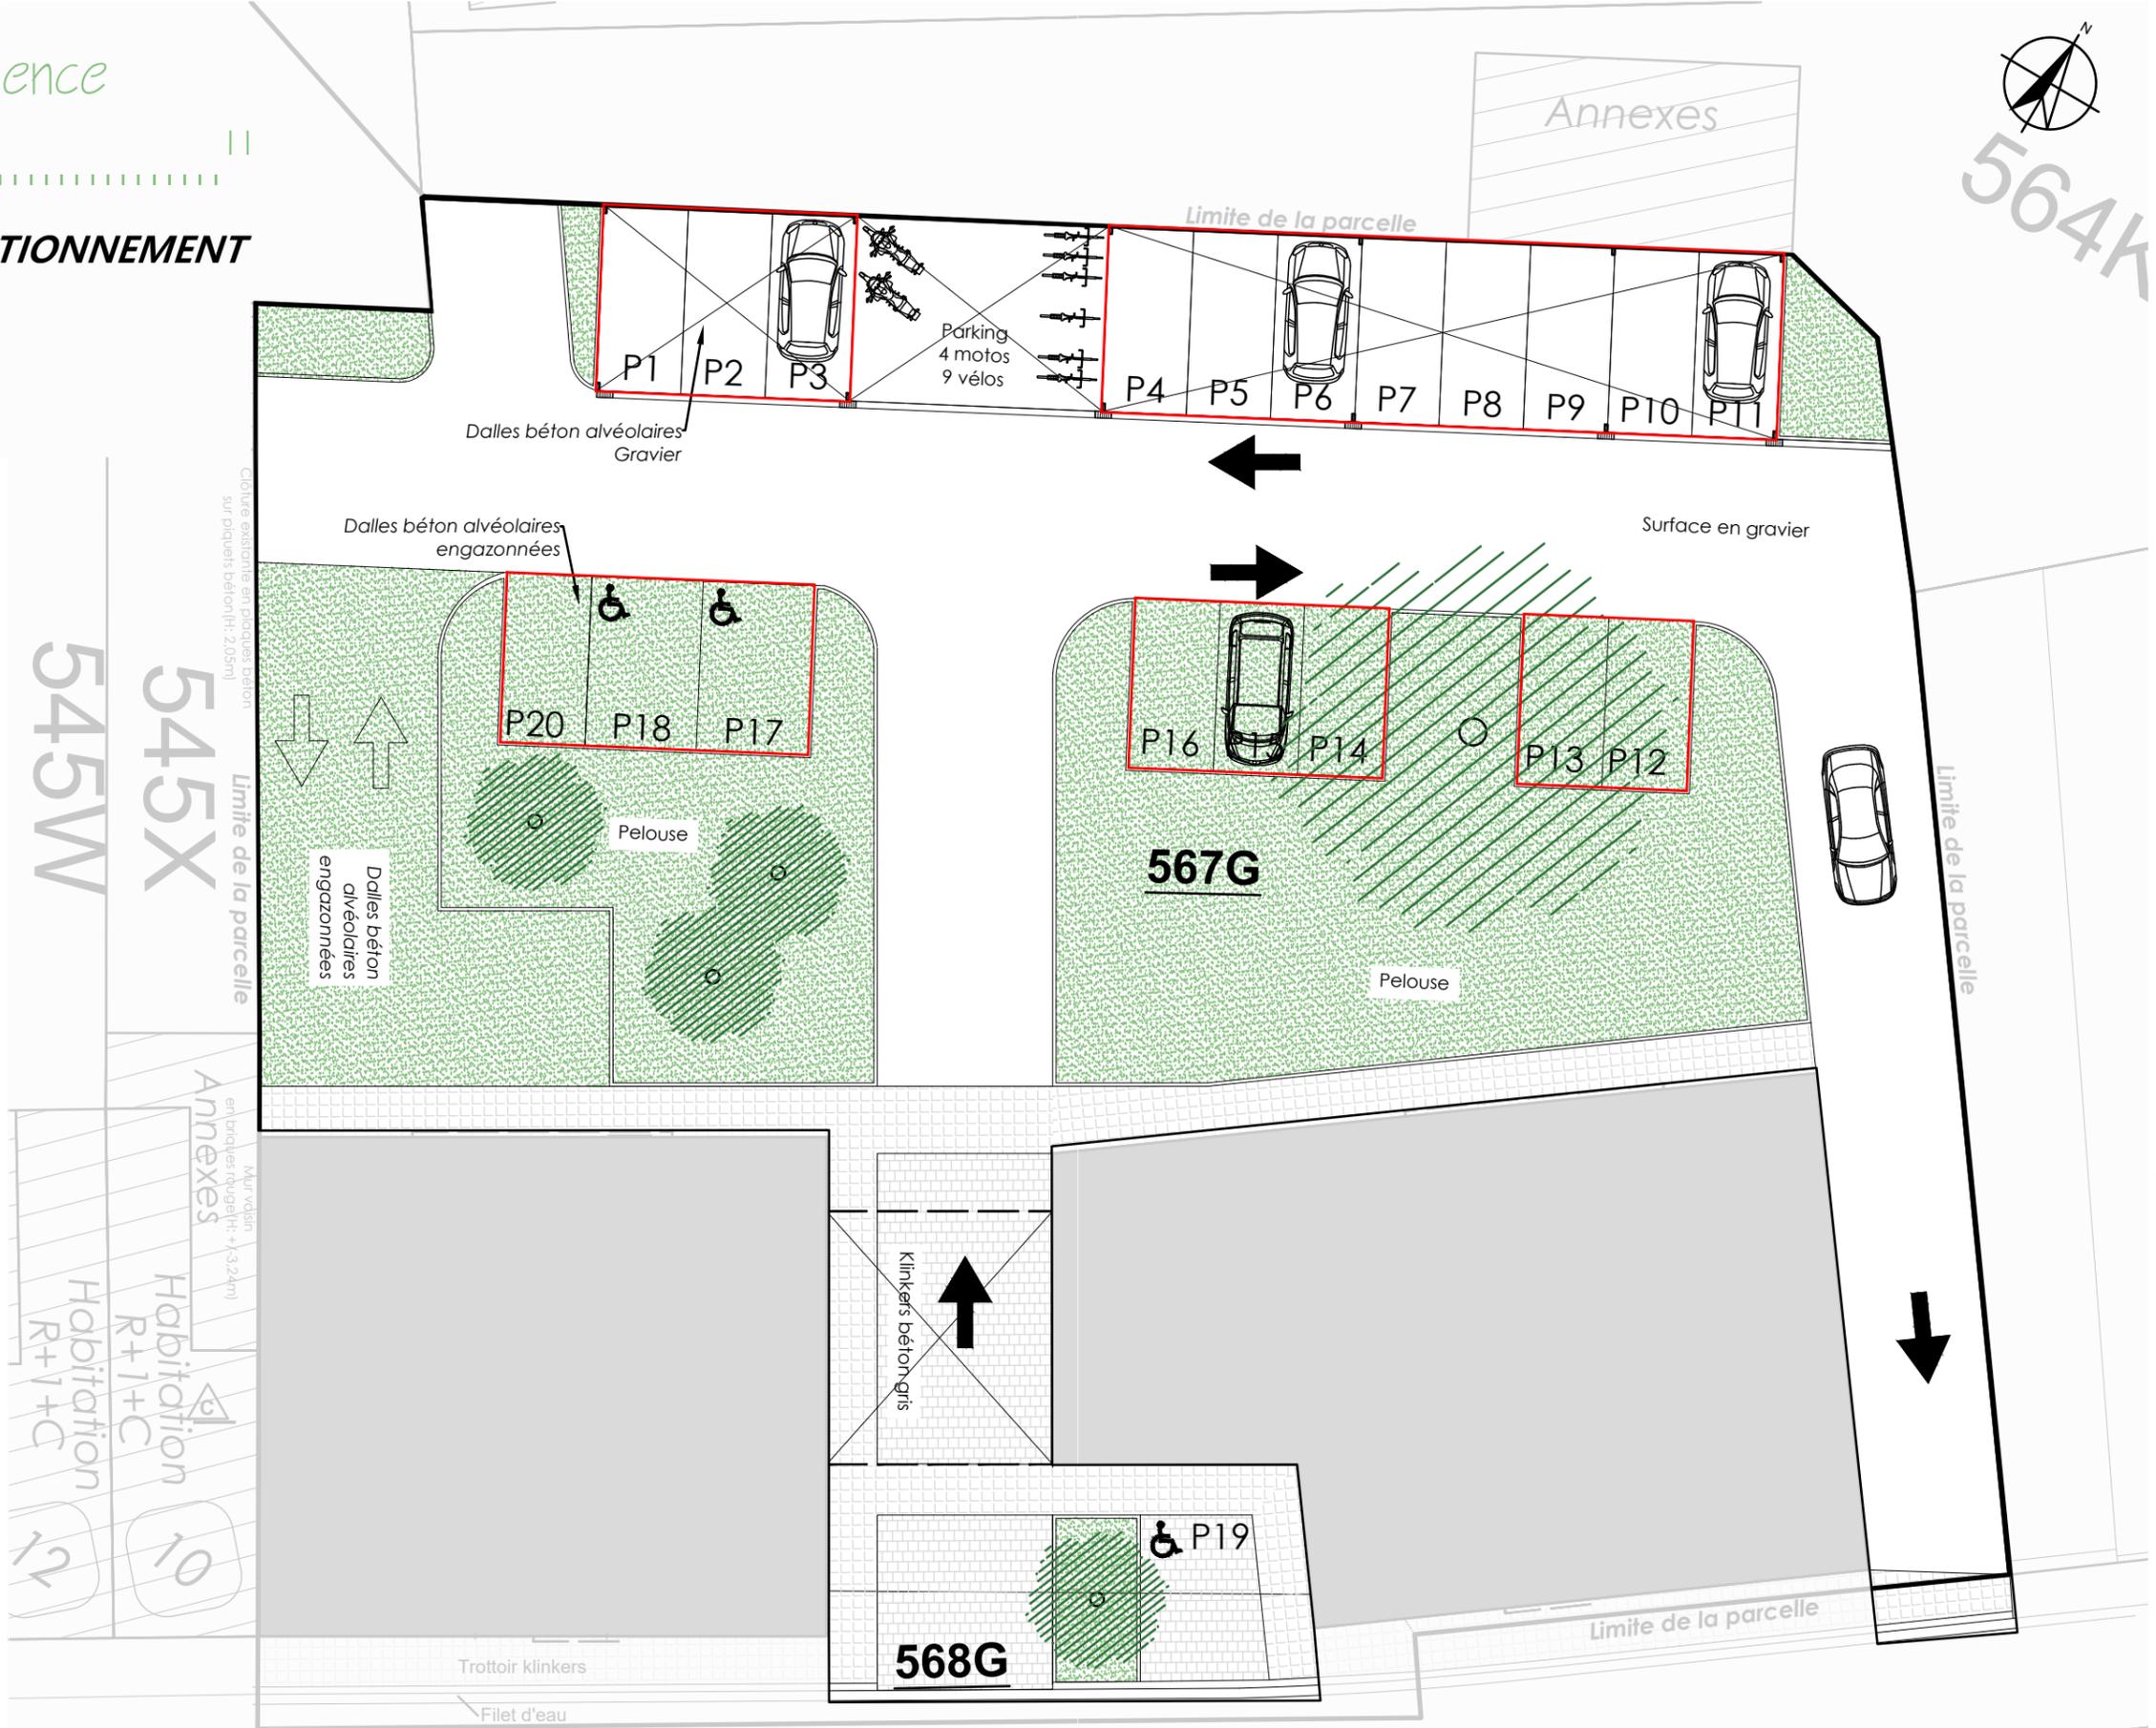

Plan Ech: 1/200

Rue de la Procession

Construction d'un immeuble de 14 appartements et 1 ensemble de bureaux

4, 6, 8 Rue de la Procession à 7780 Comines



R0
PARKING