



OBJET DE LA DEMANDE

Plan d'implantation existante
Ech. 1/500e

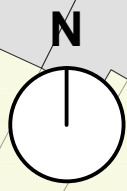

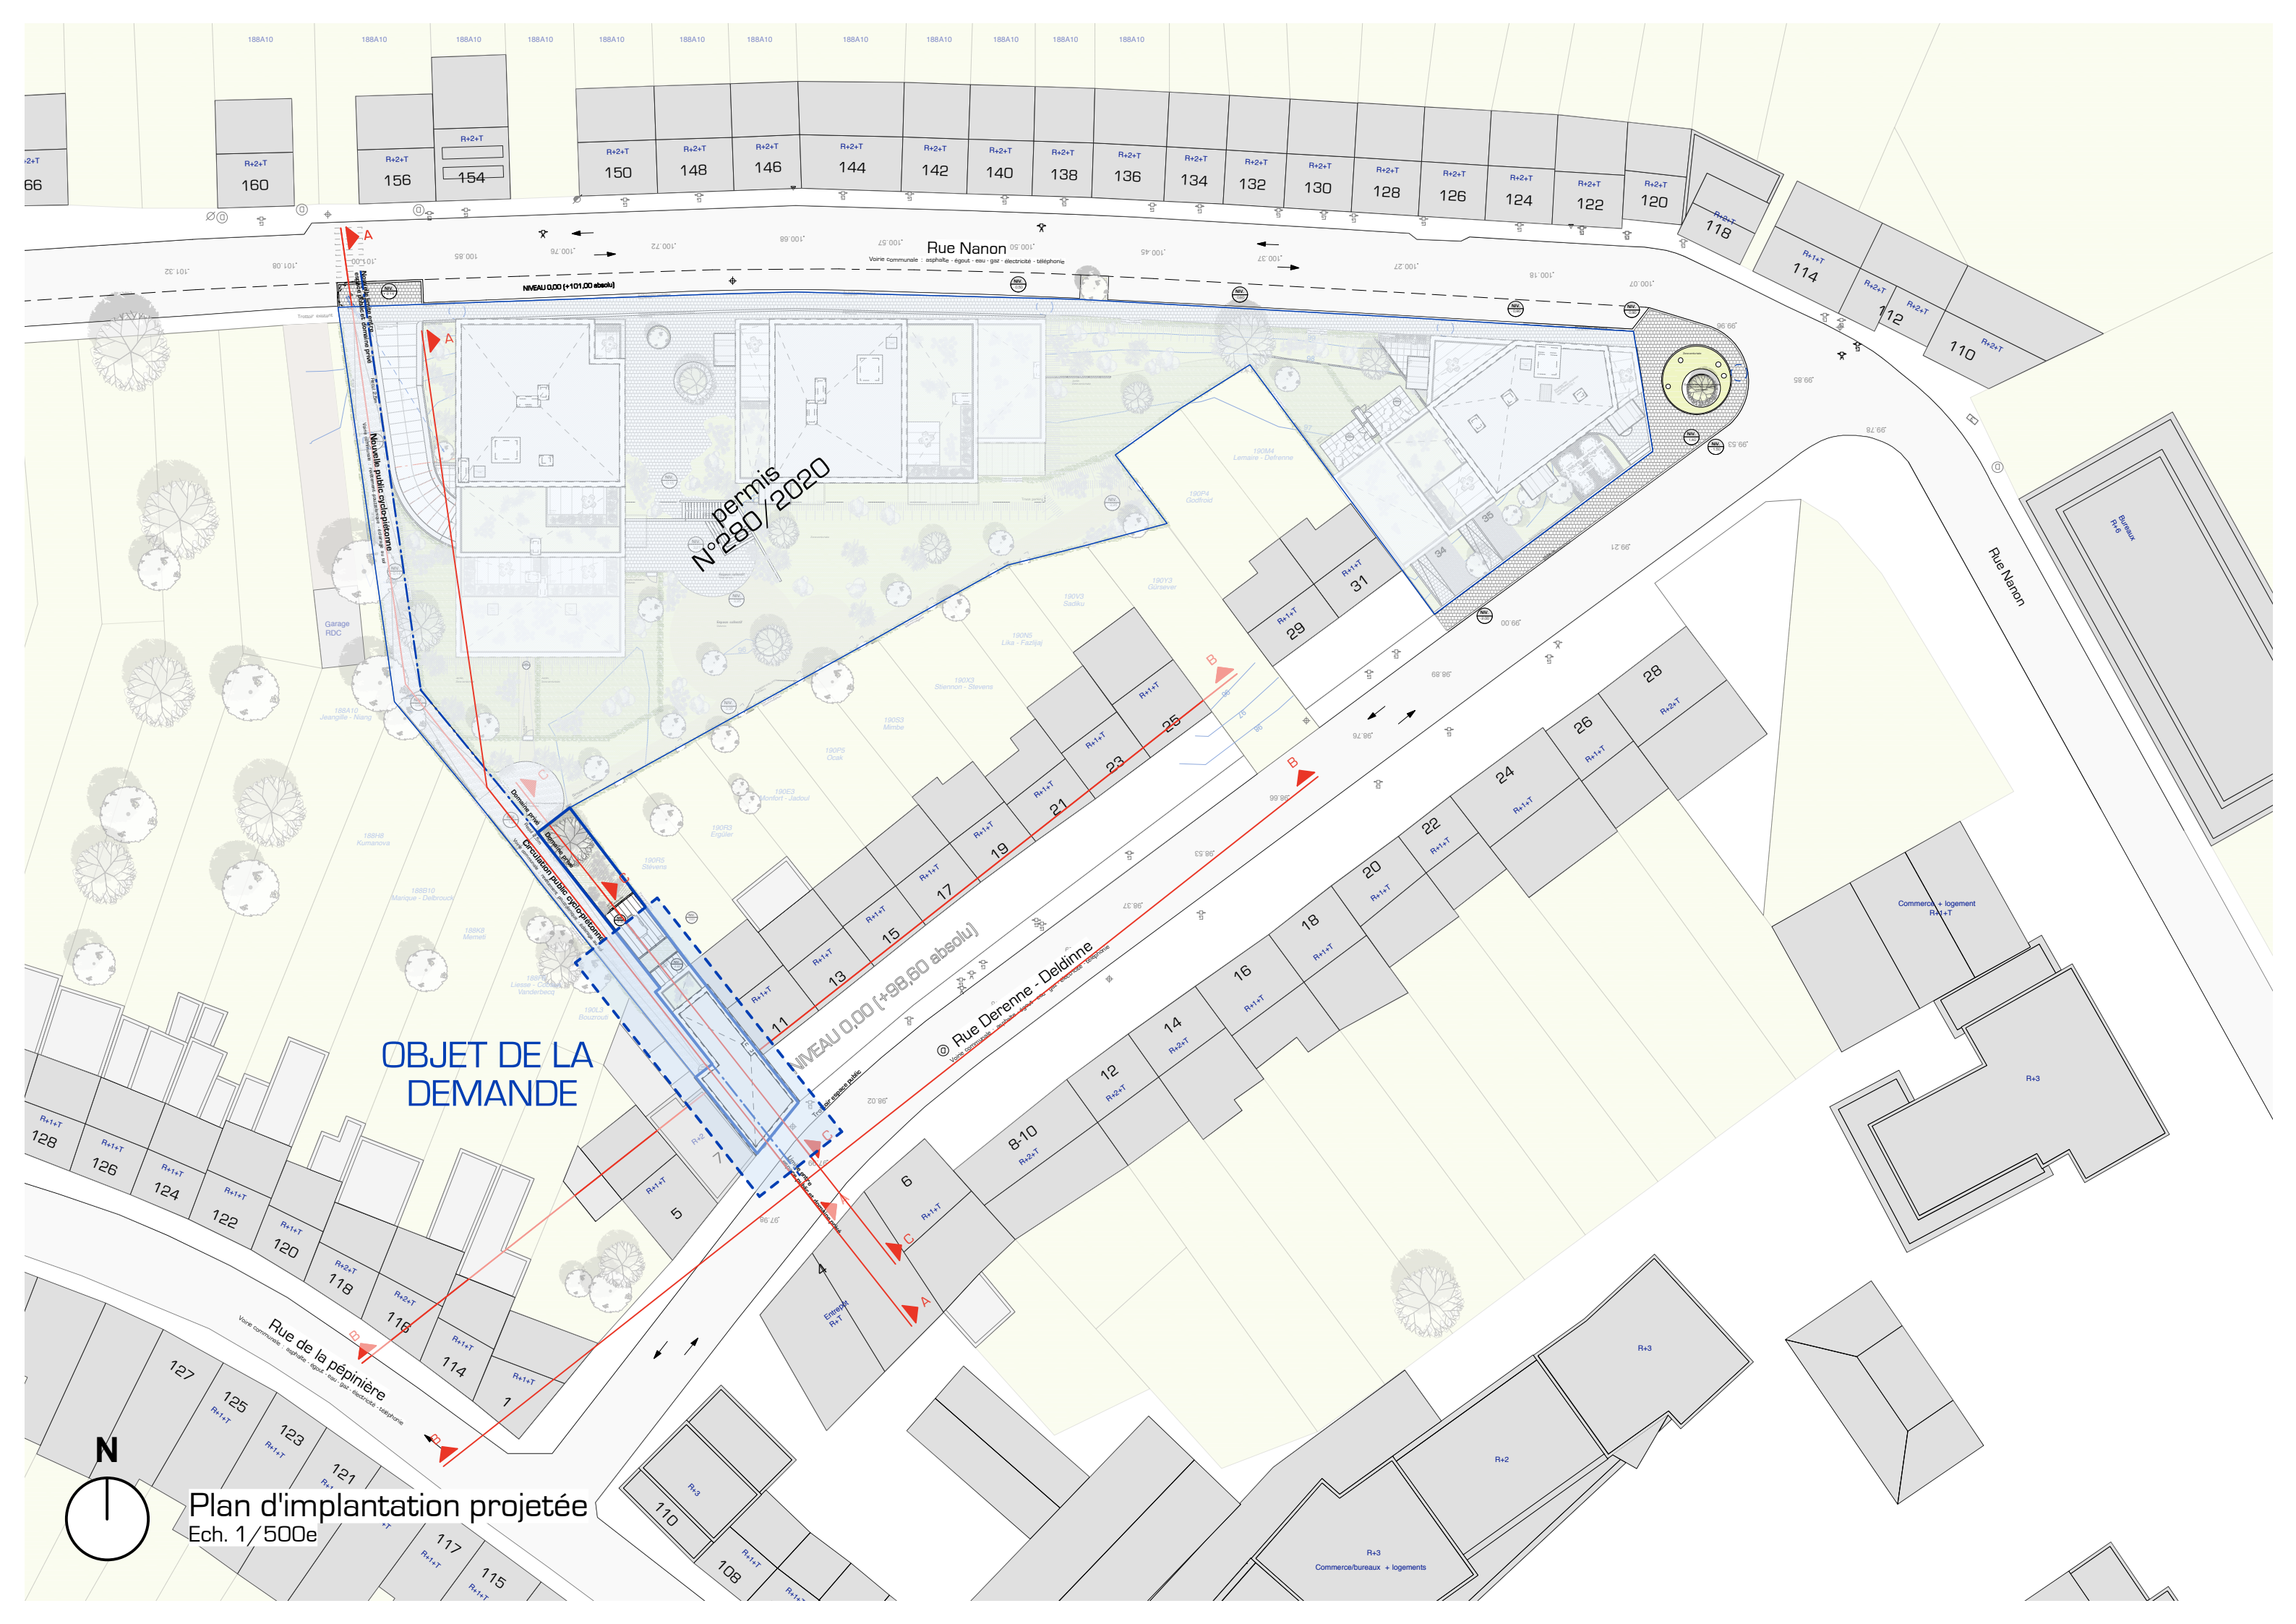

OBJET DE LA DEMANDE


permis N°280/2020

NIVEAU 0,00 (+98,60 absolu)

NIVEAU 0,00 (+101,00 absolu)




Plan d'implantation projetée
Ech. 1/500e

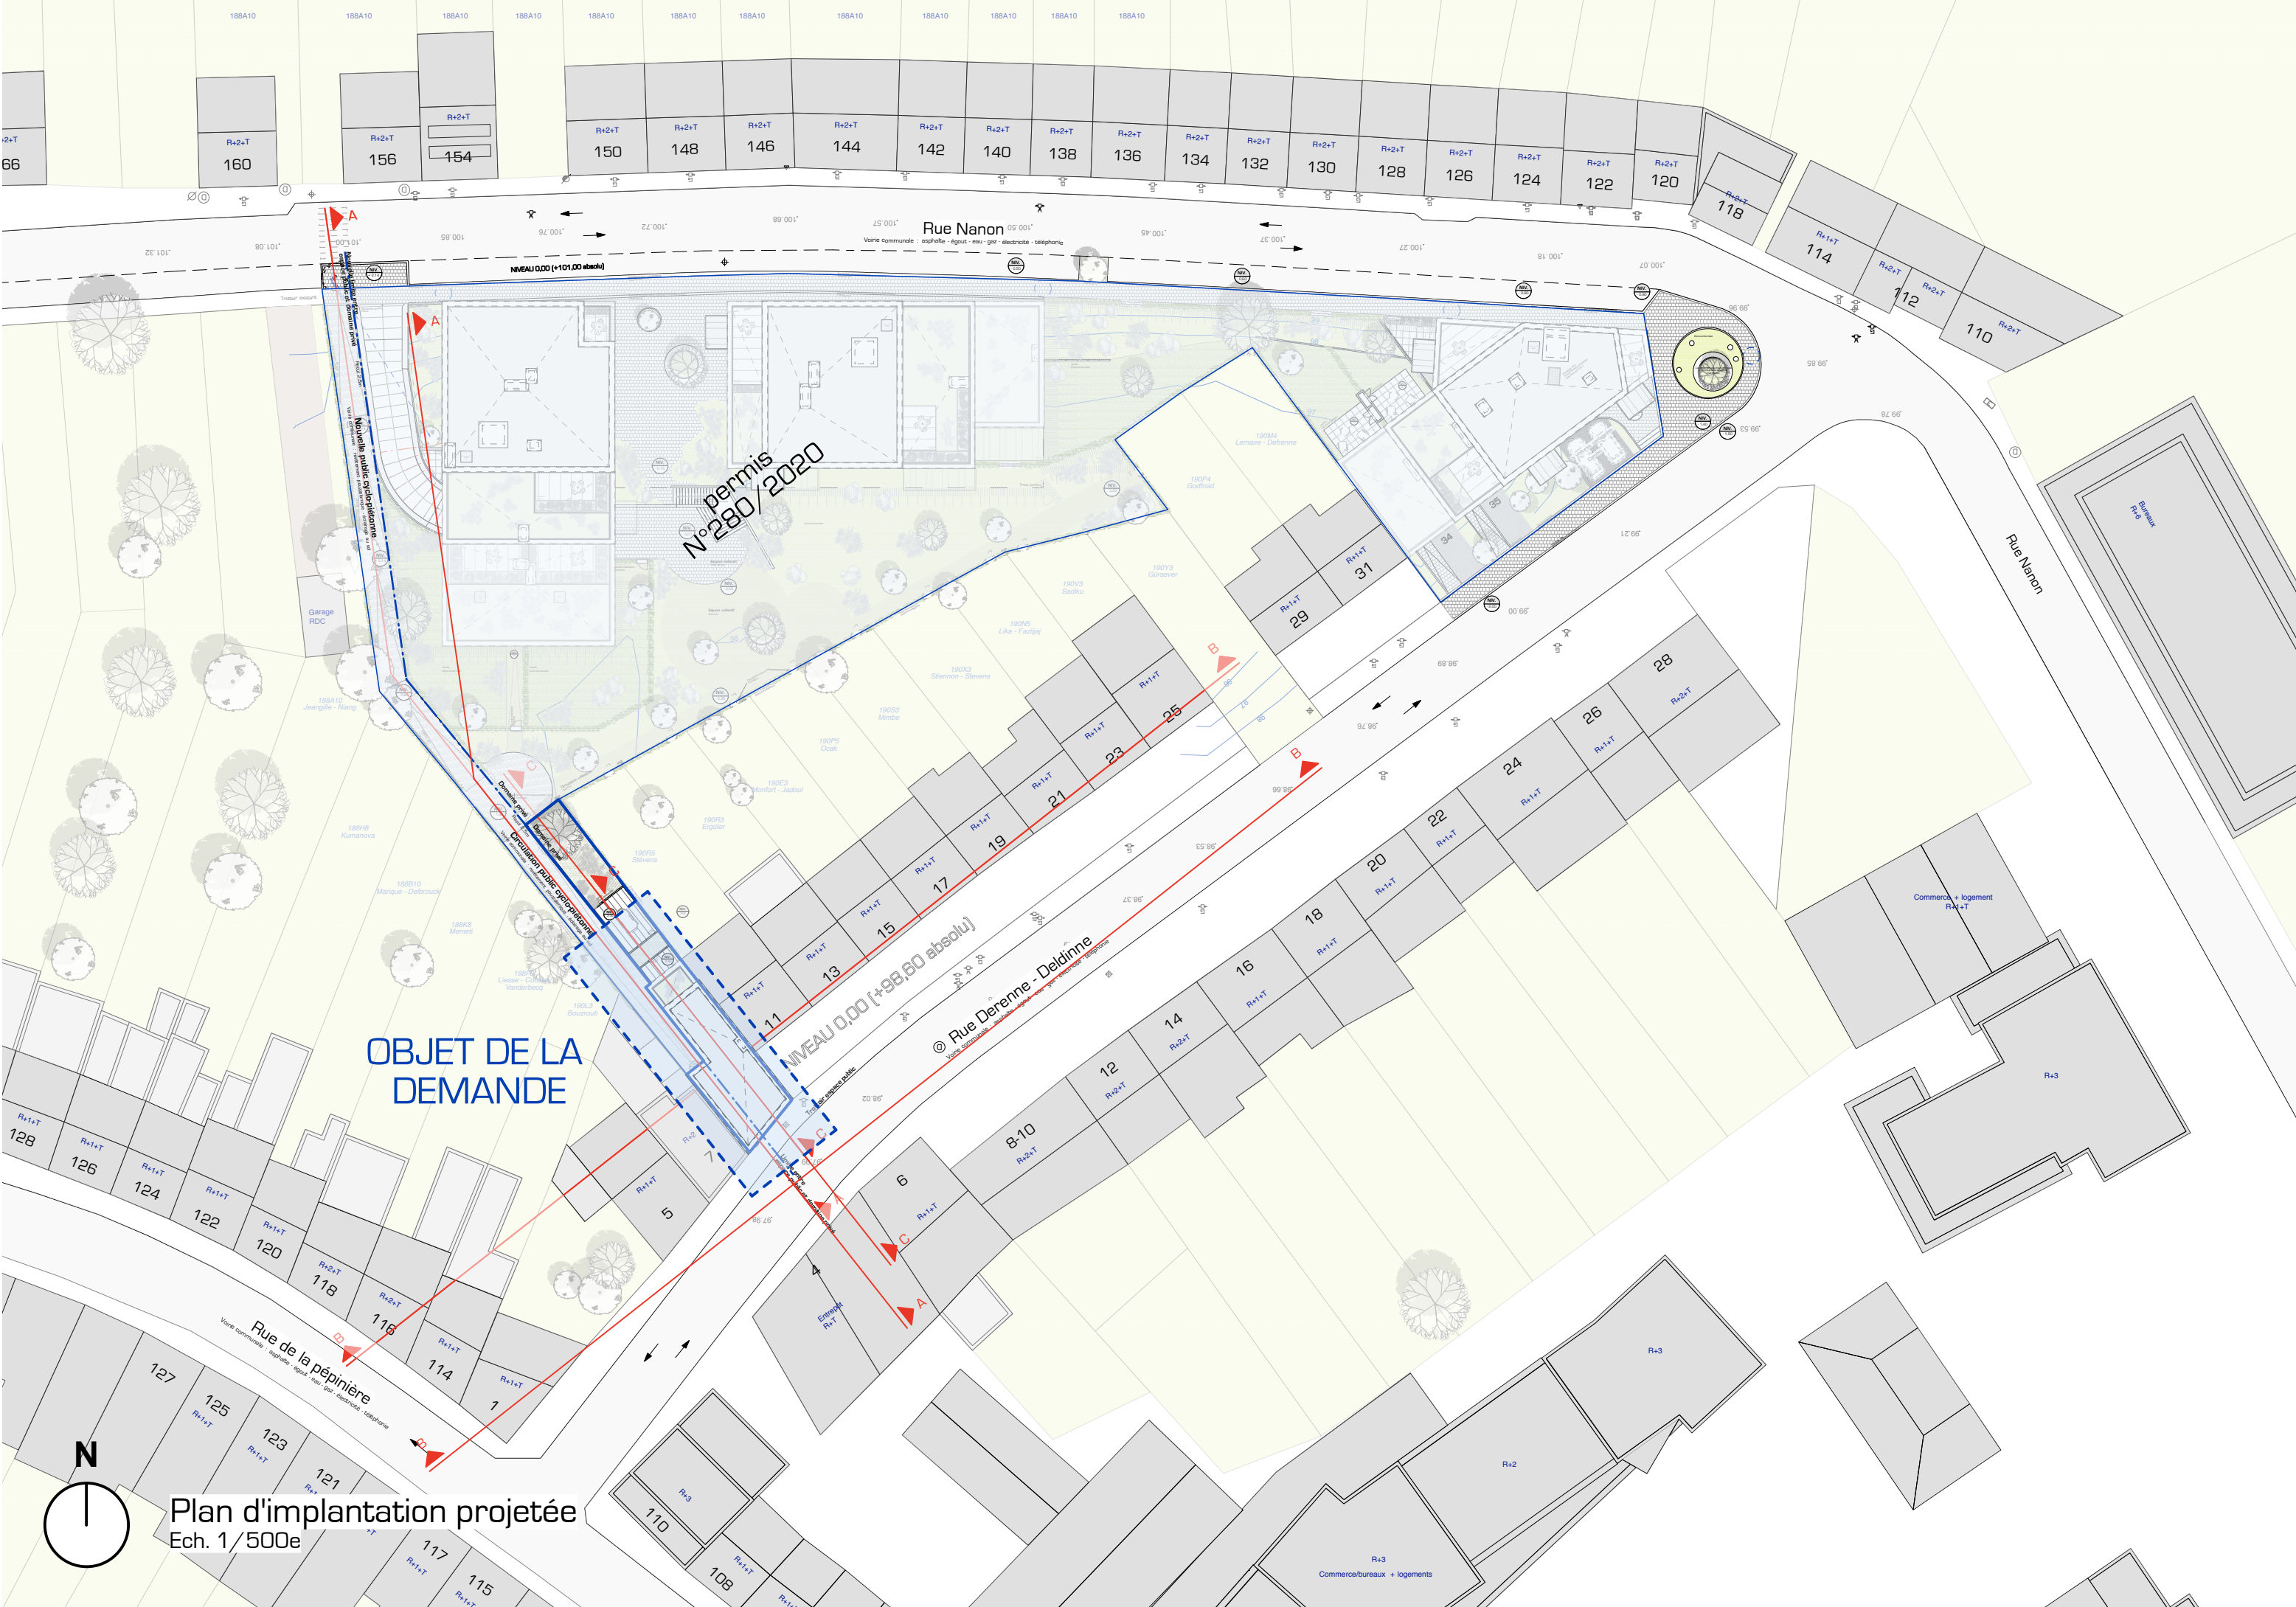


Attoir espace public


11

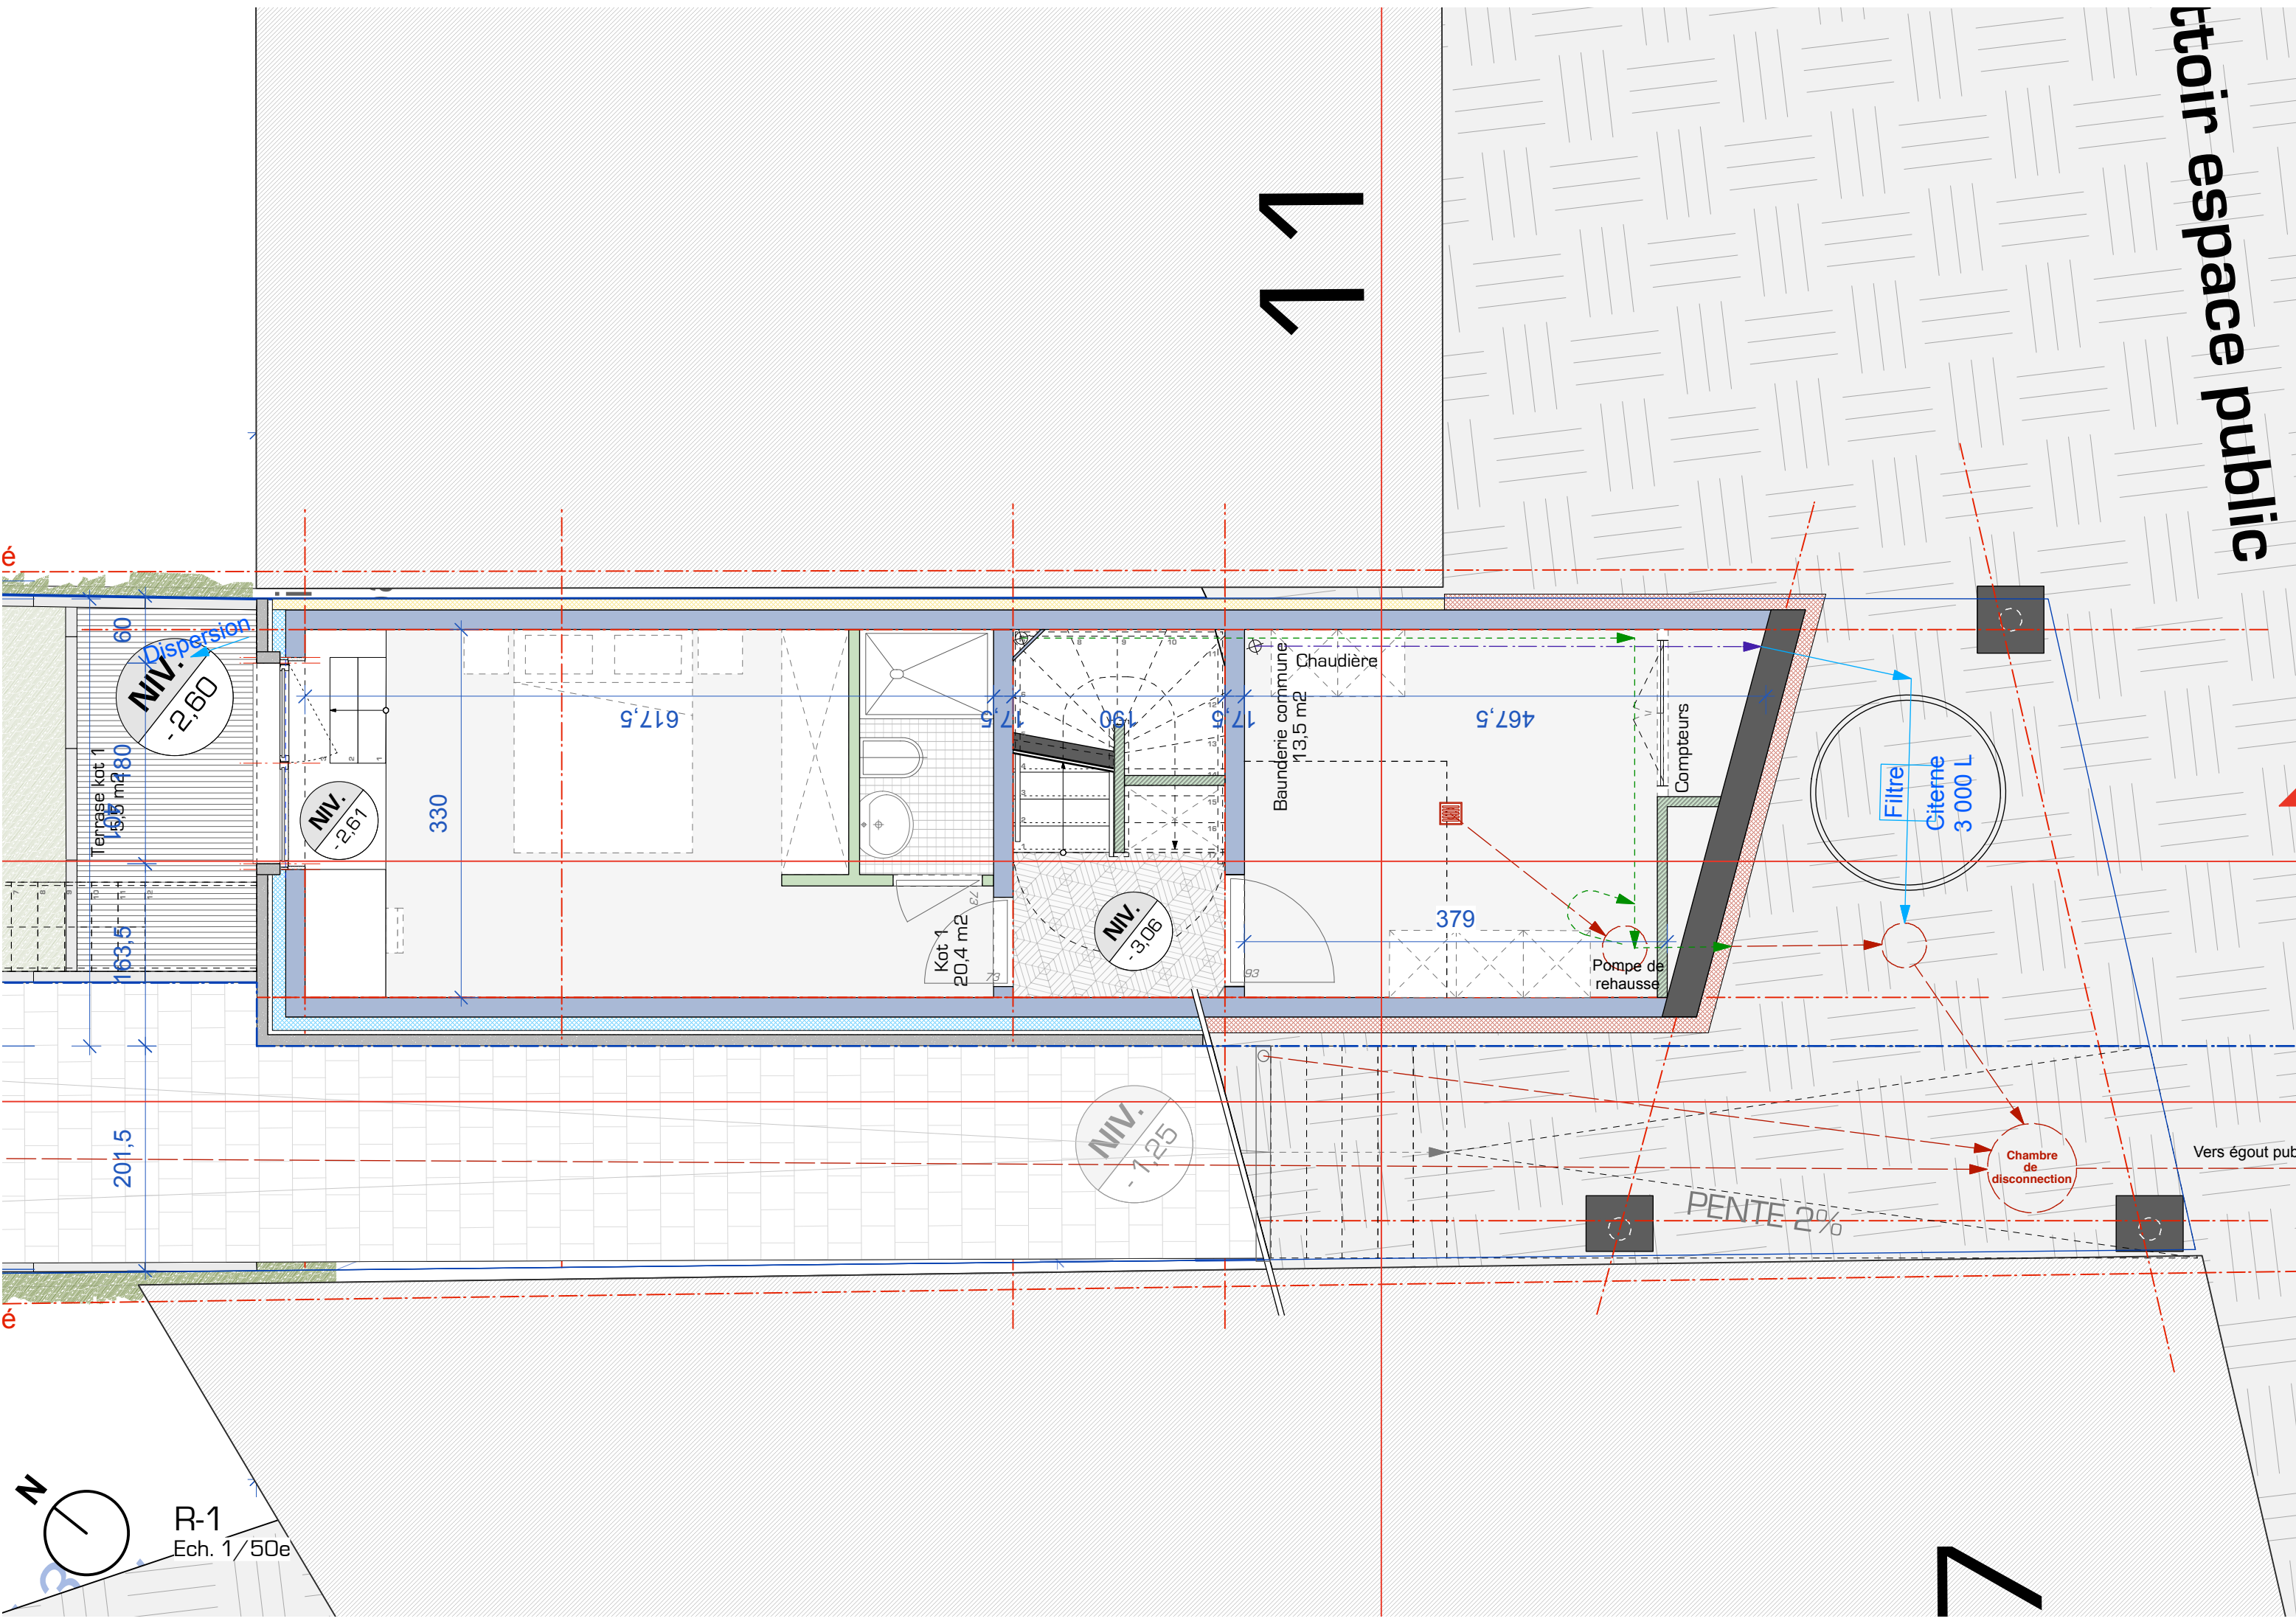

N
R-1
Ech. 1/50e

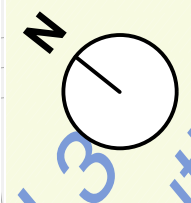

Rez-de-chaussée
Ech. 1/50e

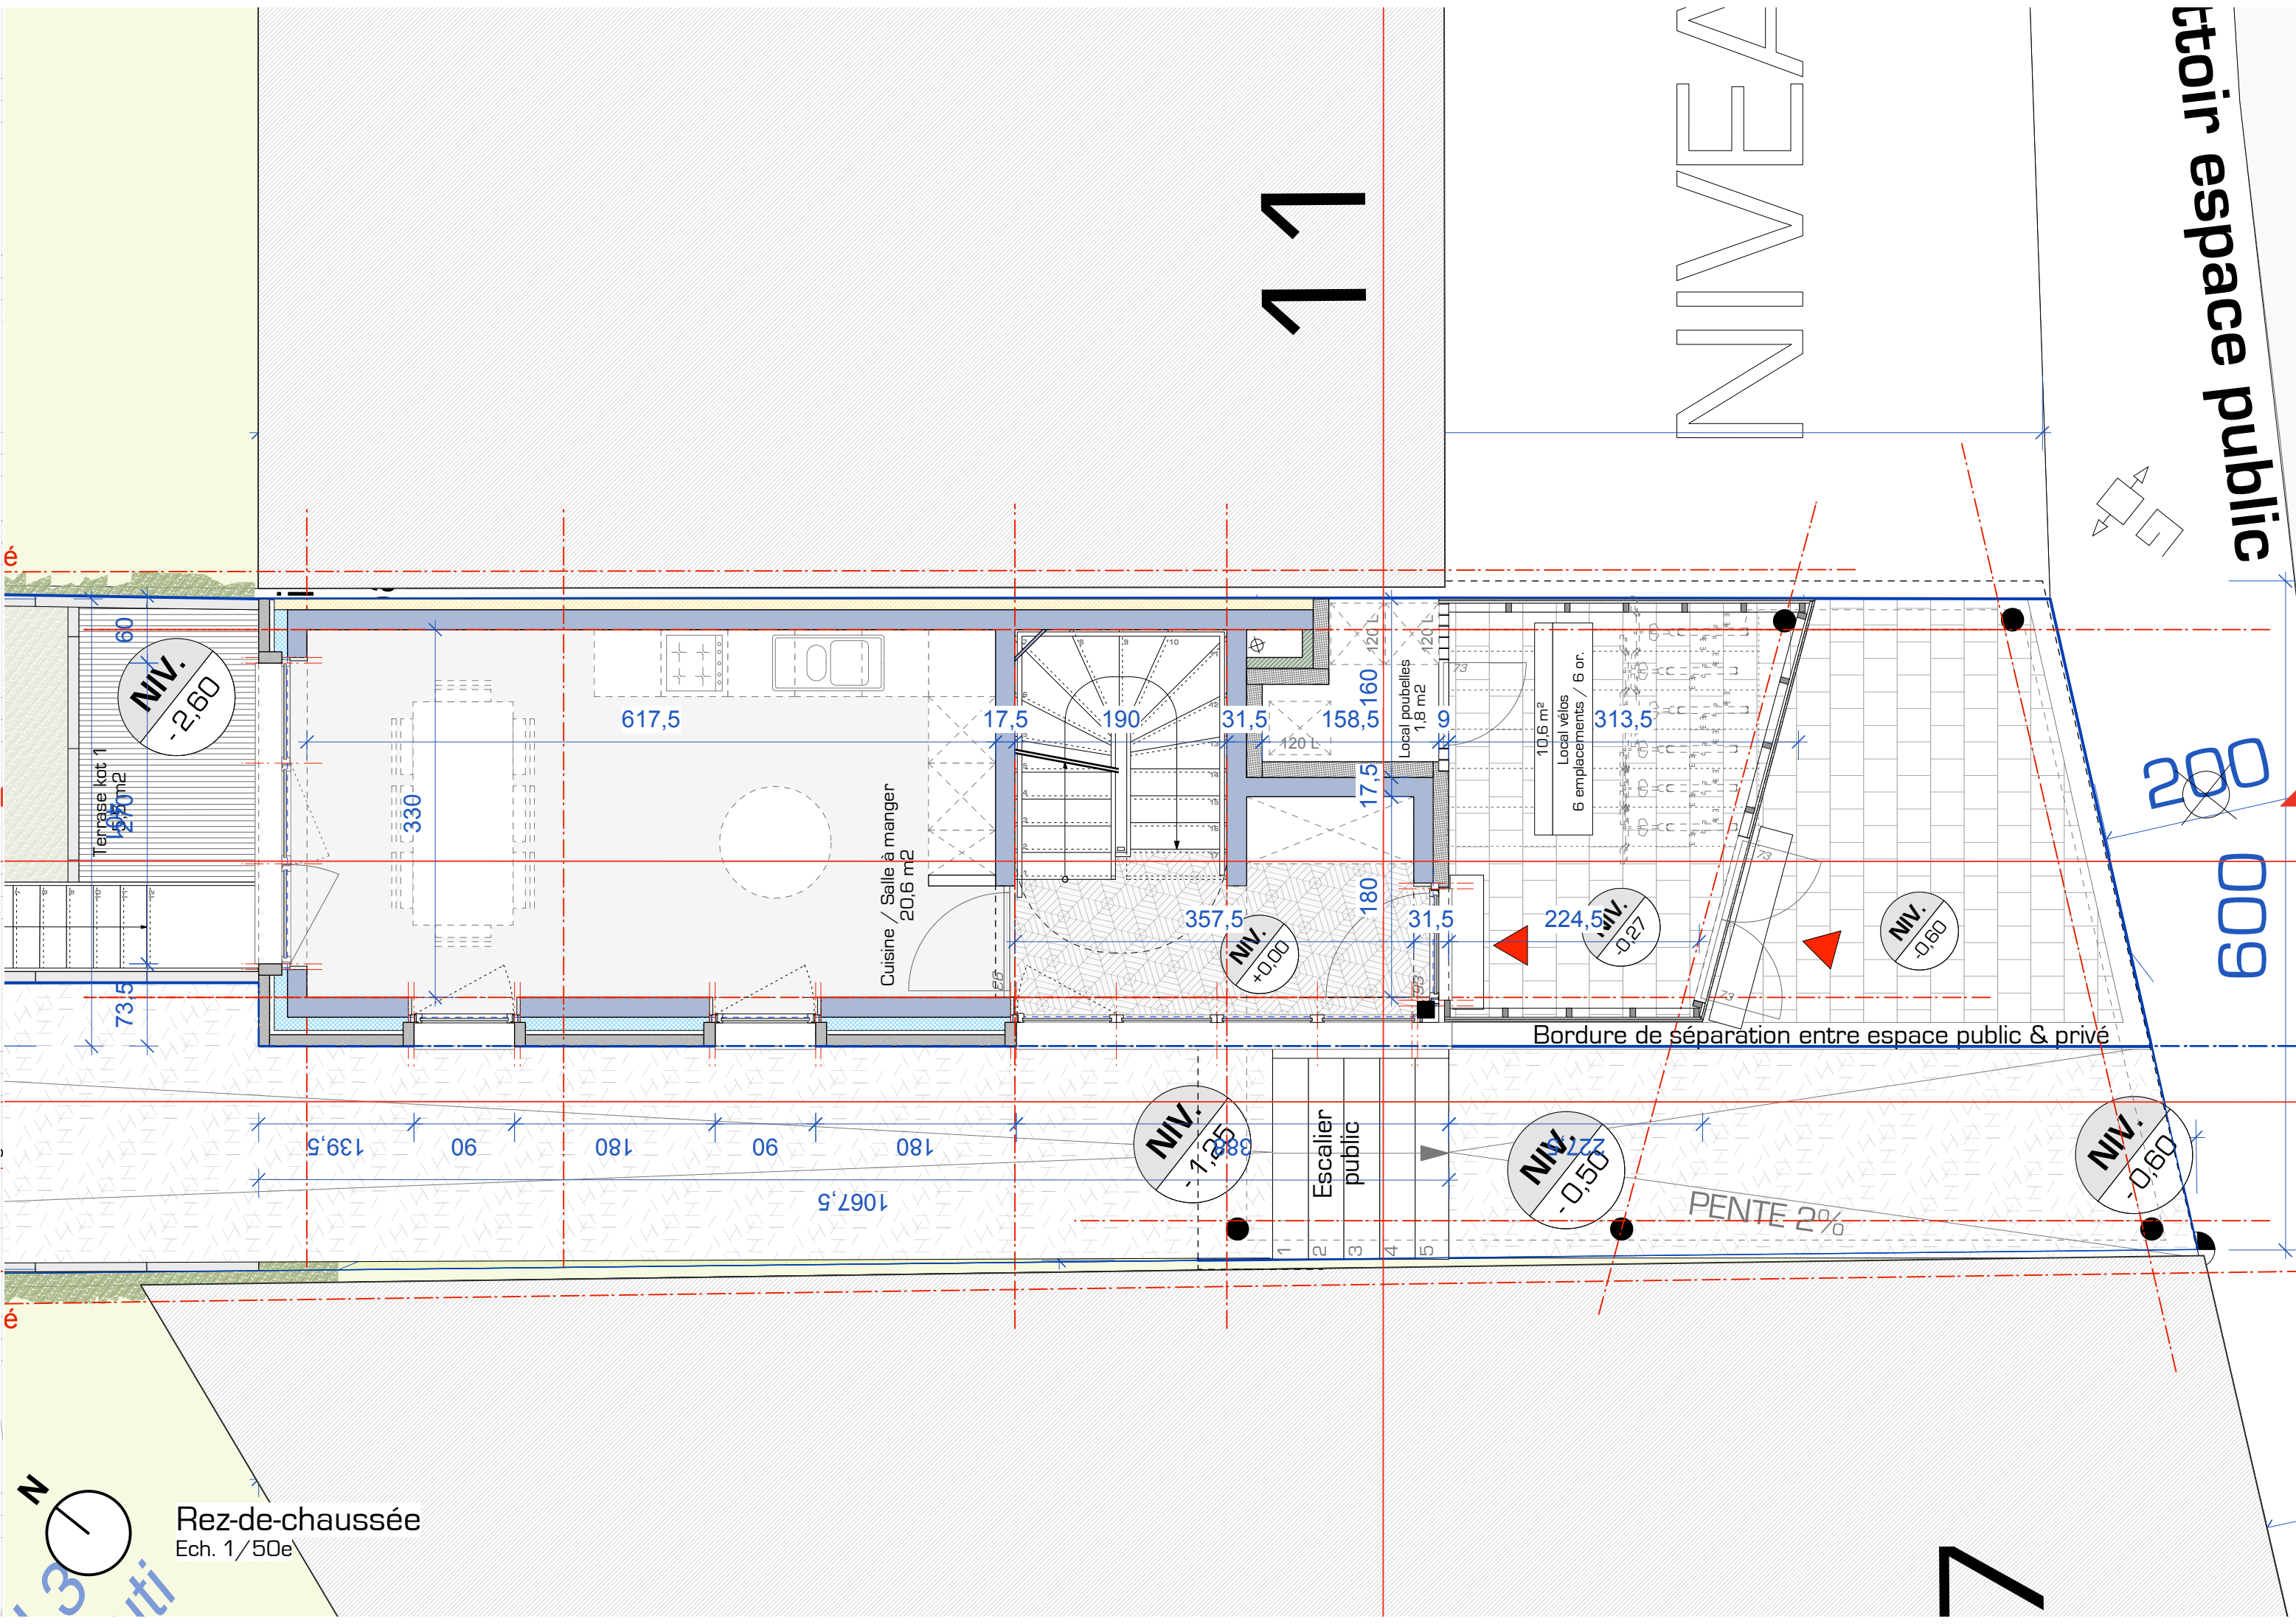

Terrasse kot 1
12,50 m²
NIV. -2,60

617,5

Cuisine / Salle à manger
20,6 m²

17,5

190

NIV. +0,00

31,5

158,5

Local poubelles
1,8 m²

10,6 m²
Local vélos
6 emplacements / 6 or.

NIV. -0,27

313,5

NIV. -0,60

Bordure de séparation entre espace public & privé

NIV. -1,25

Escalier public

NIV. -0,50

PENTE 2%

NIV. -0,60


200
6009

Atelier espace public

NIVEAU

11

7

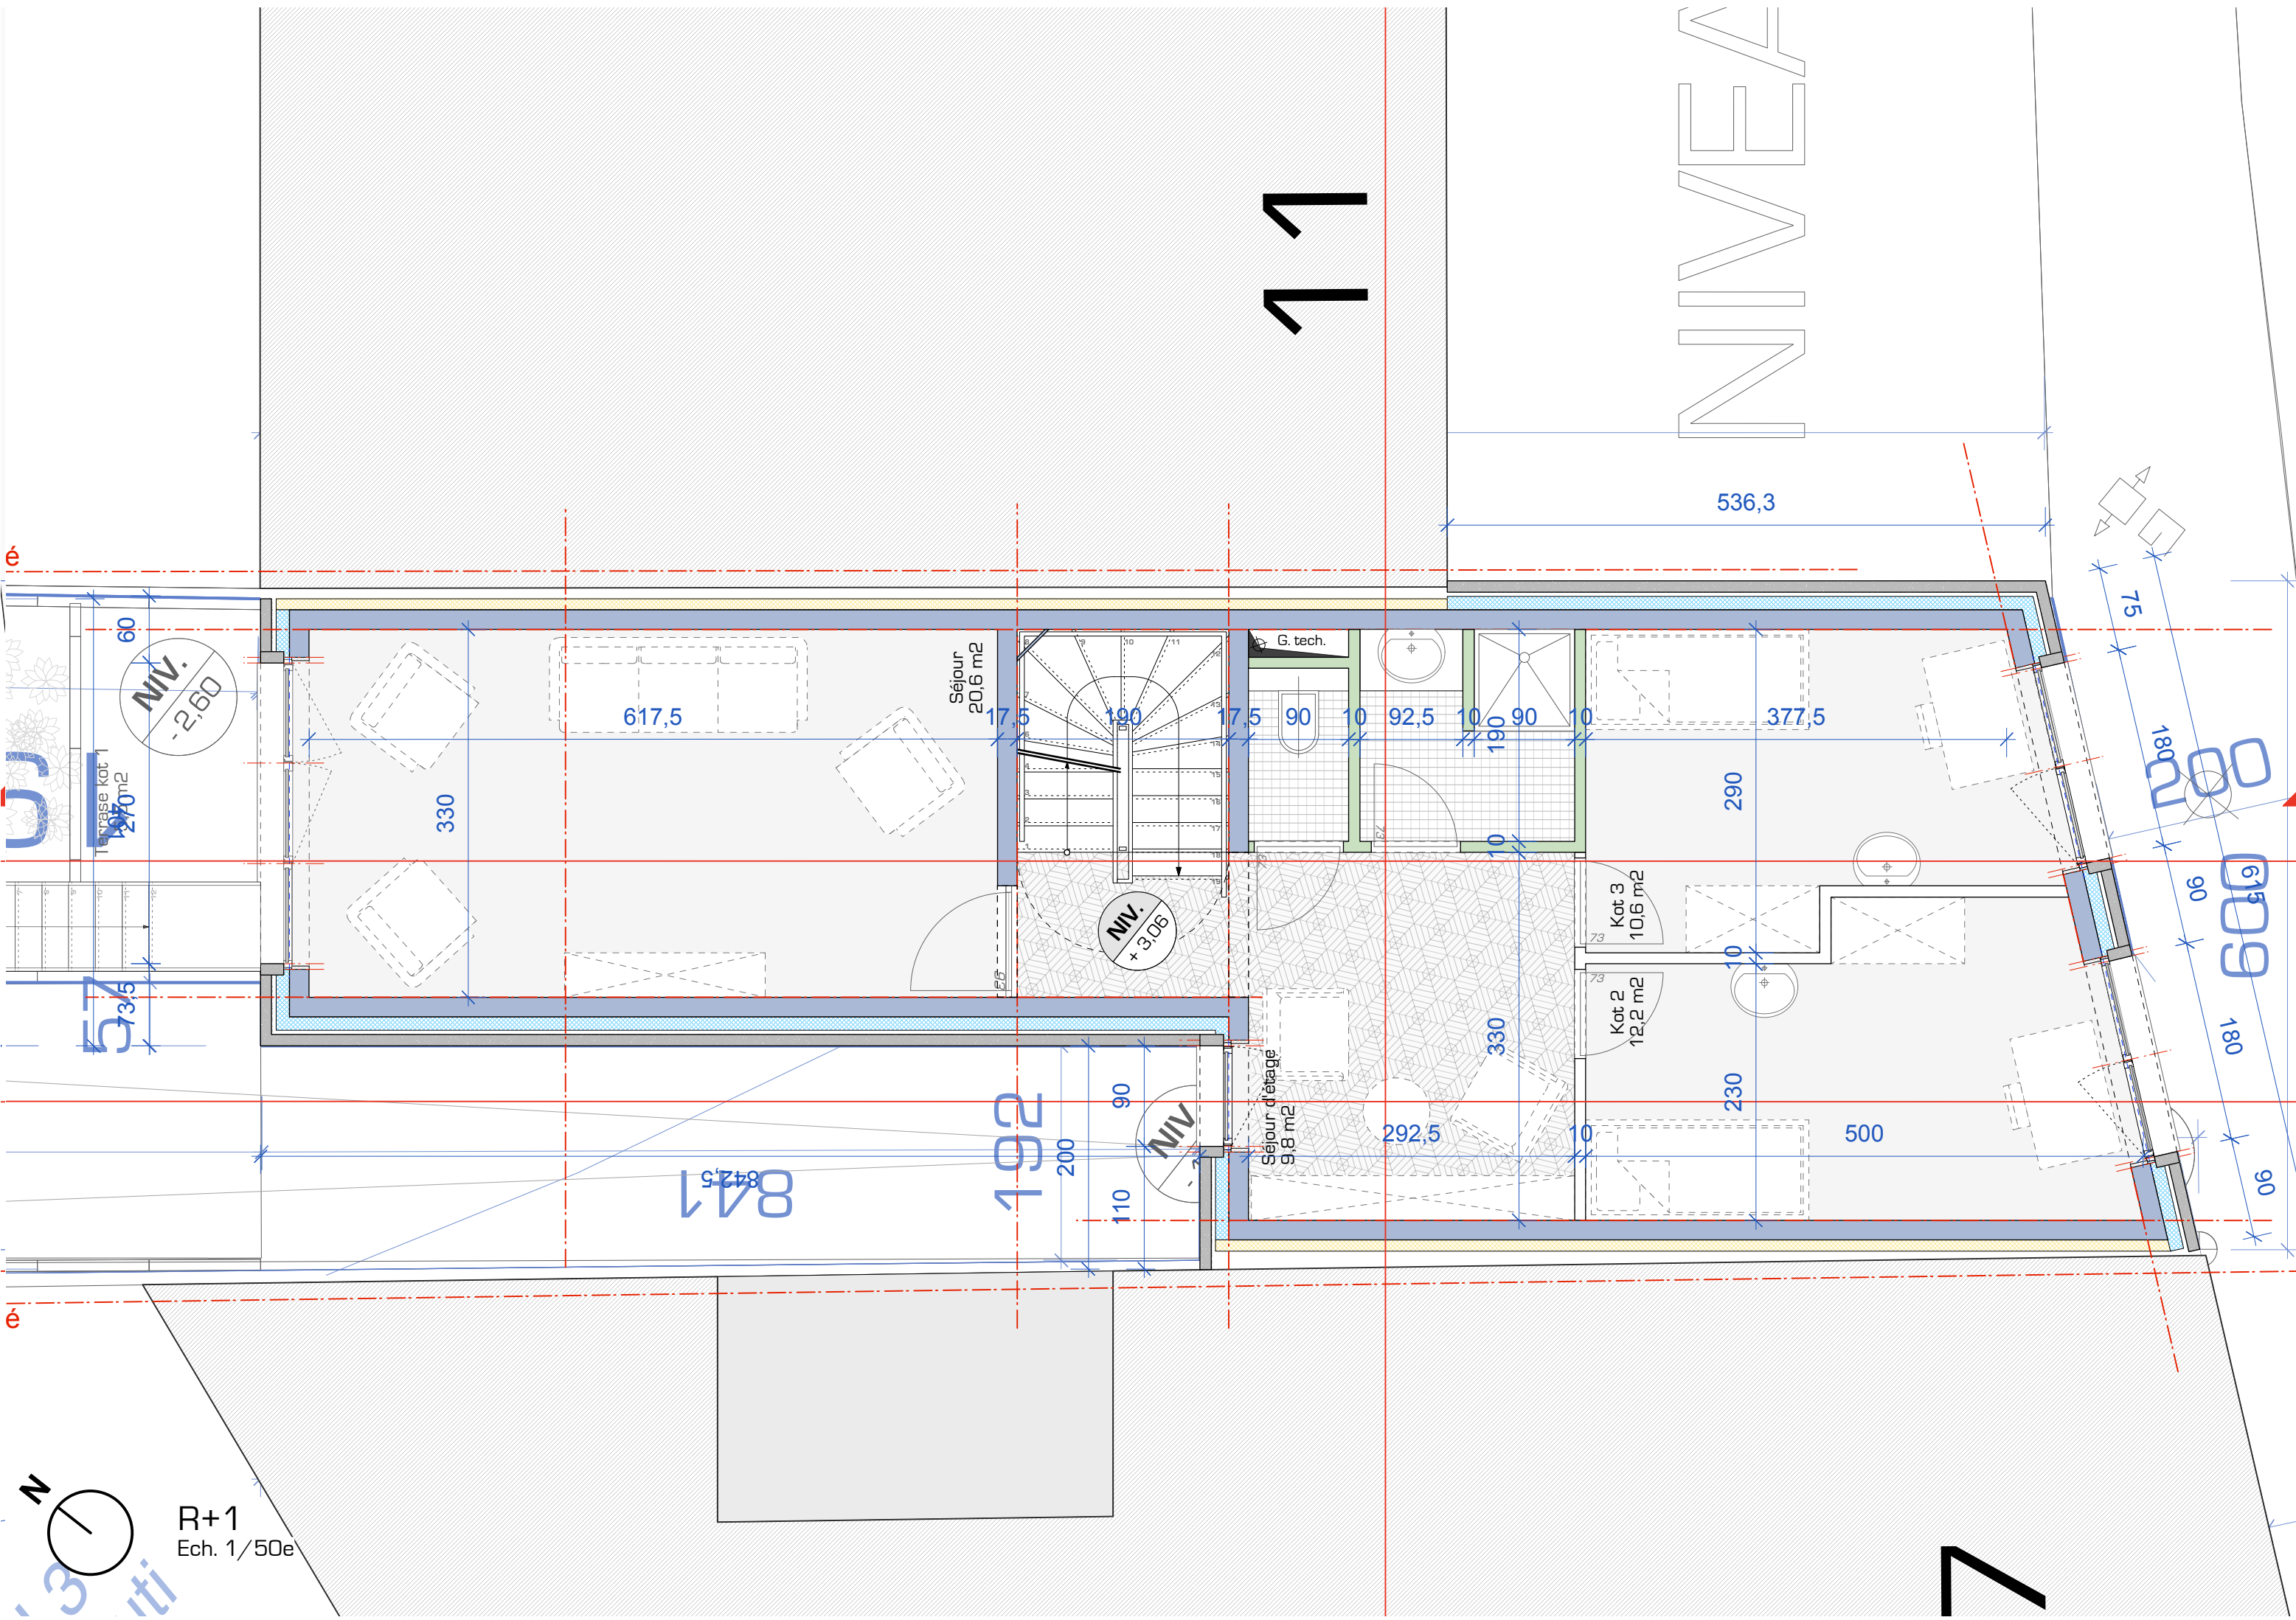

7

NIVEAU


11

e

e

Rue Derenne Deldinne


Limite de propriété

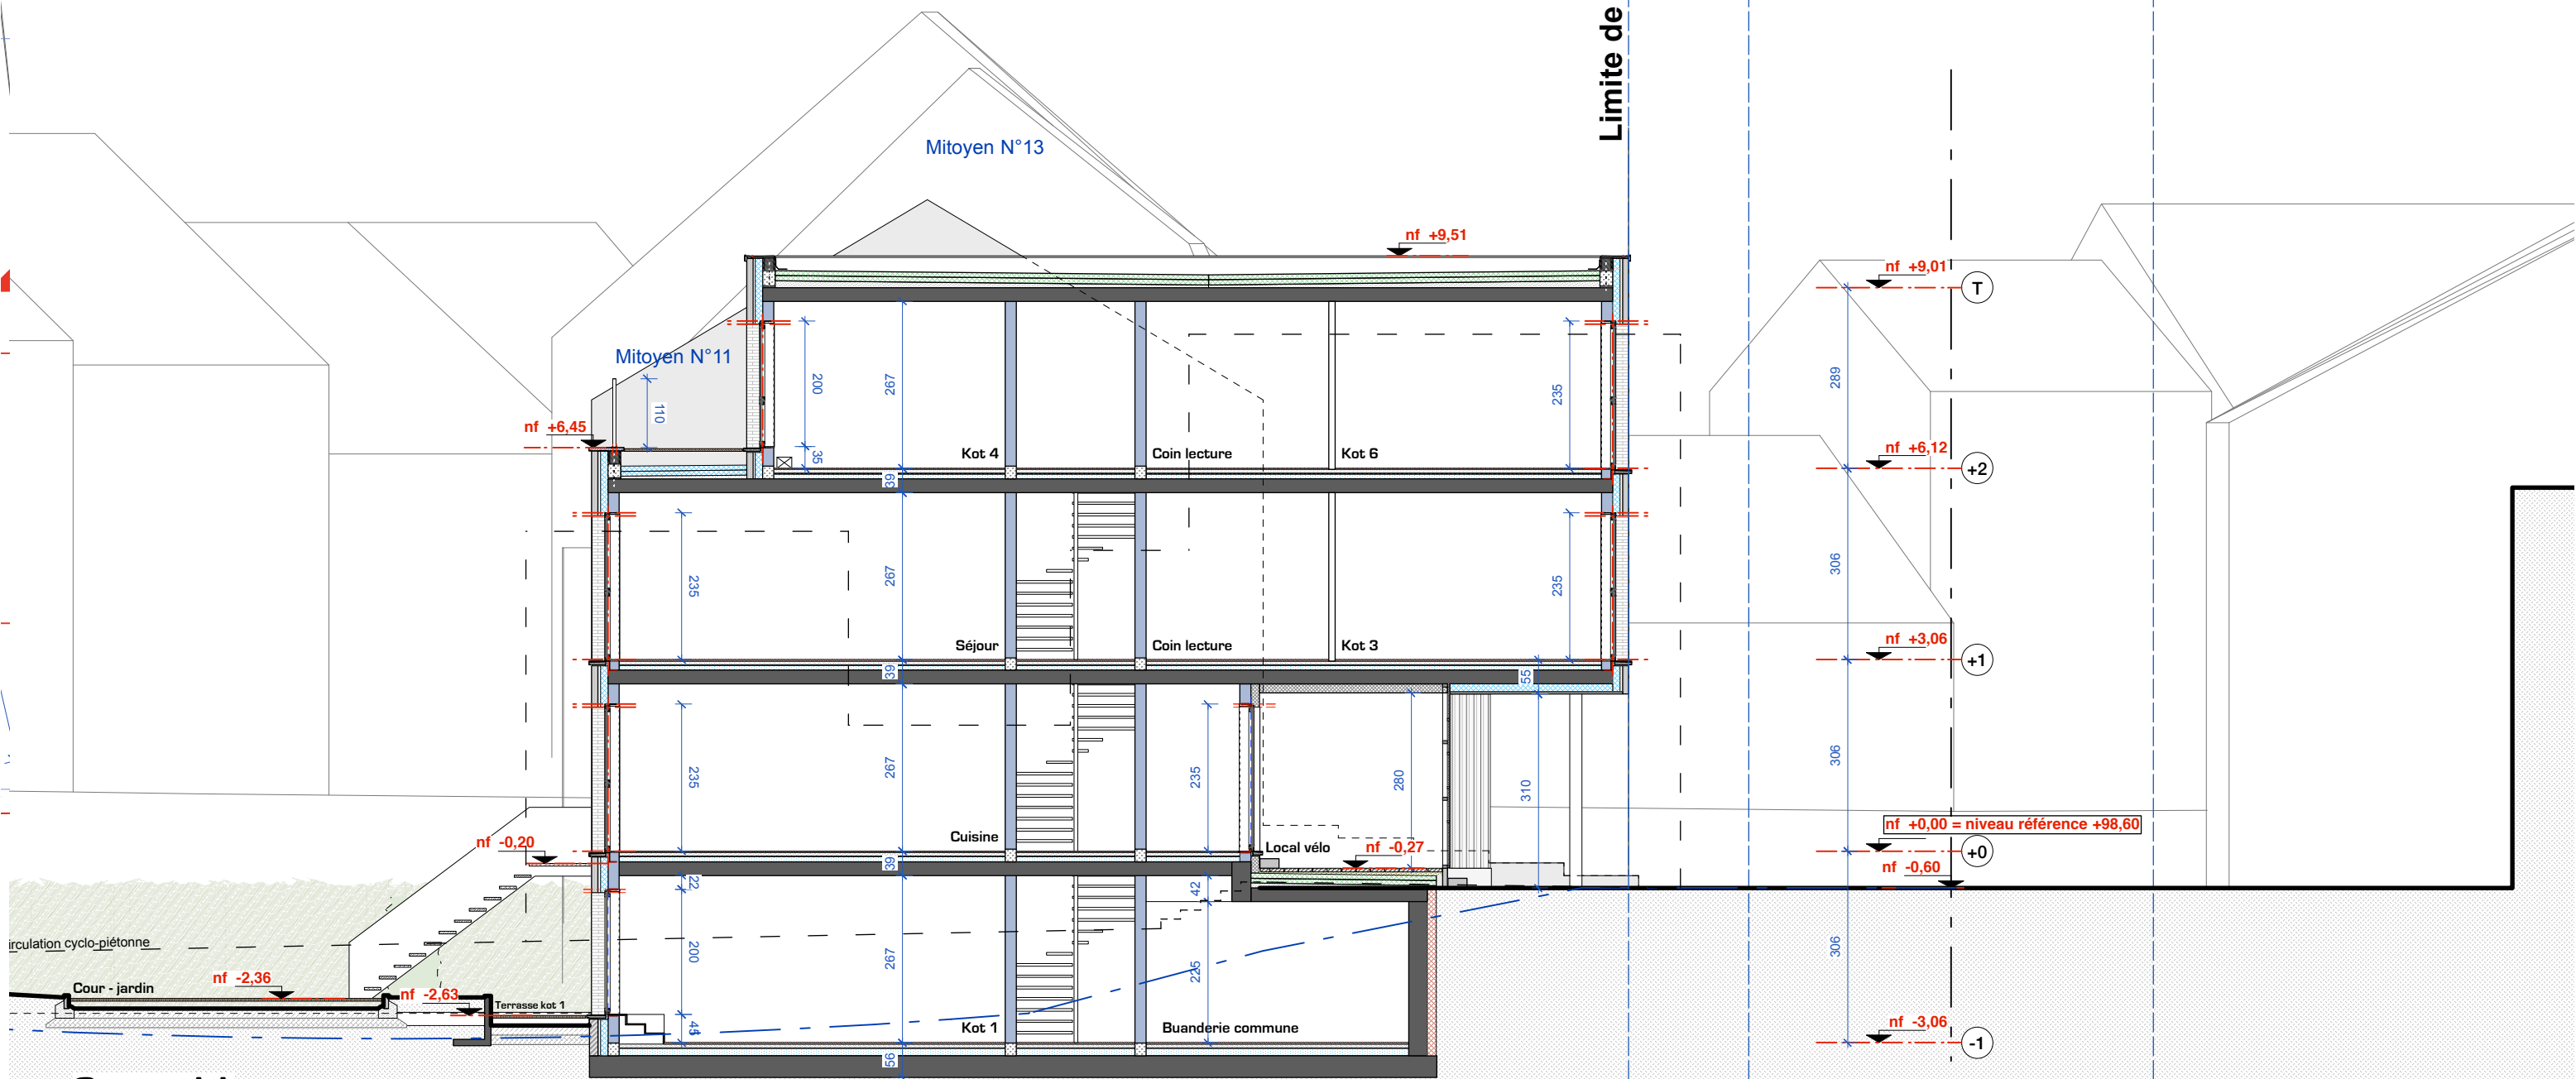

Coupe AA
Ech. 1/100e


Axe mitoyen supposé

Axe mitoyen supposé

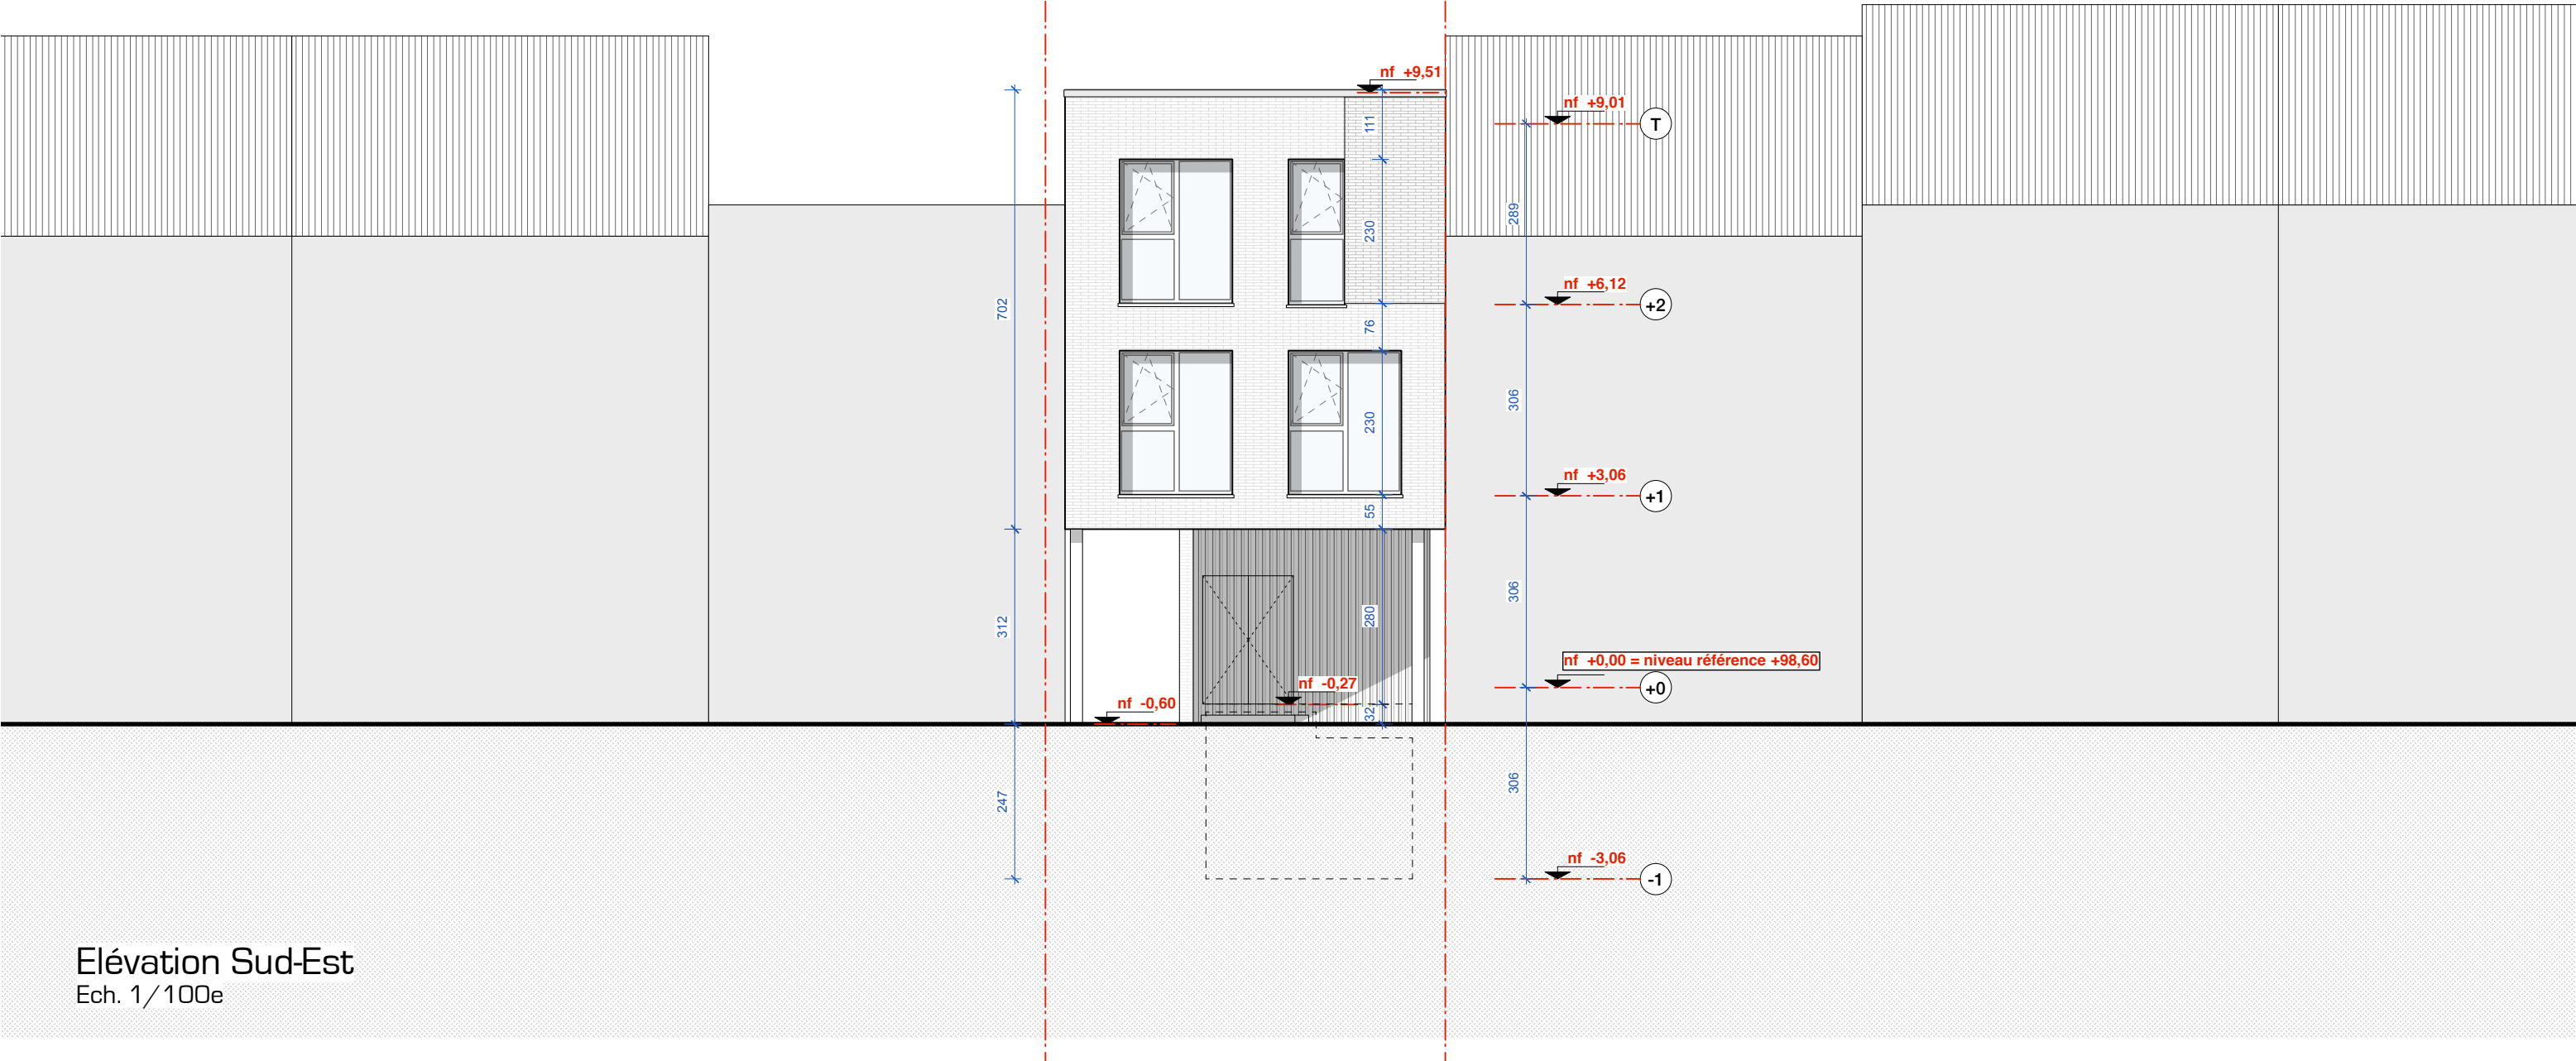

Elévation Sud-Est
Ech. 1/100e


Rue Derenne Deldinne

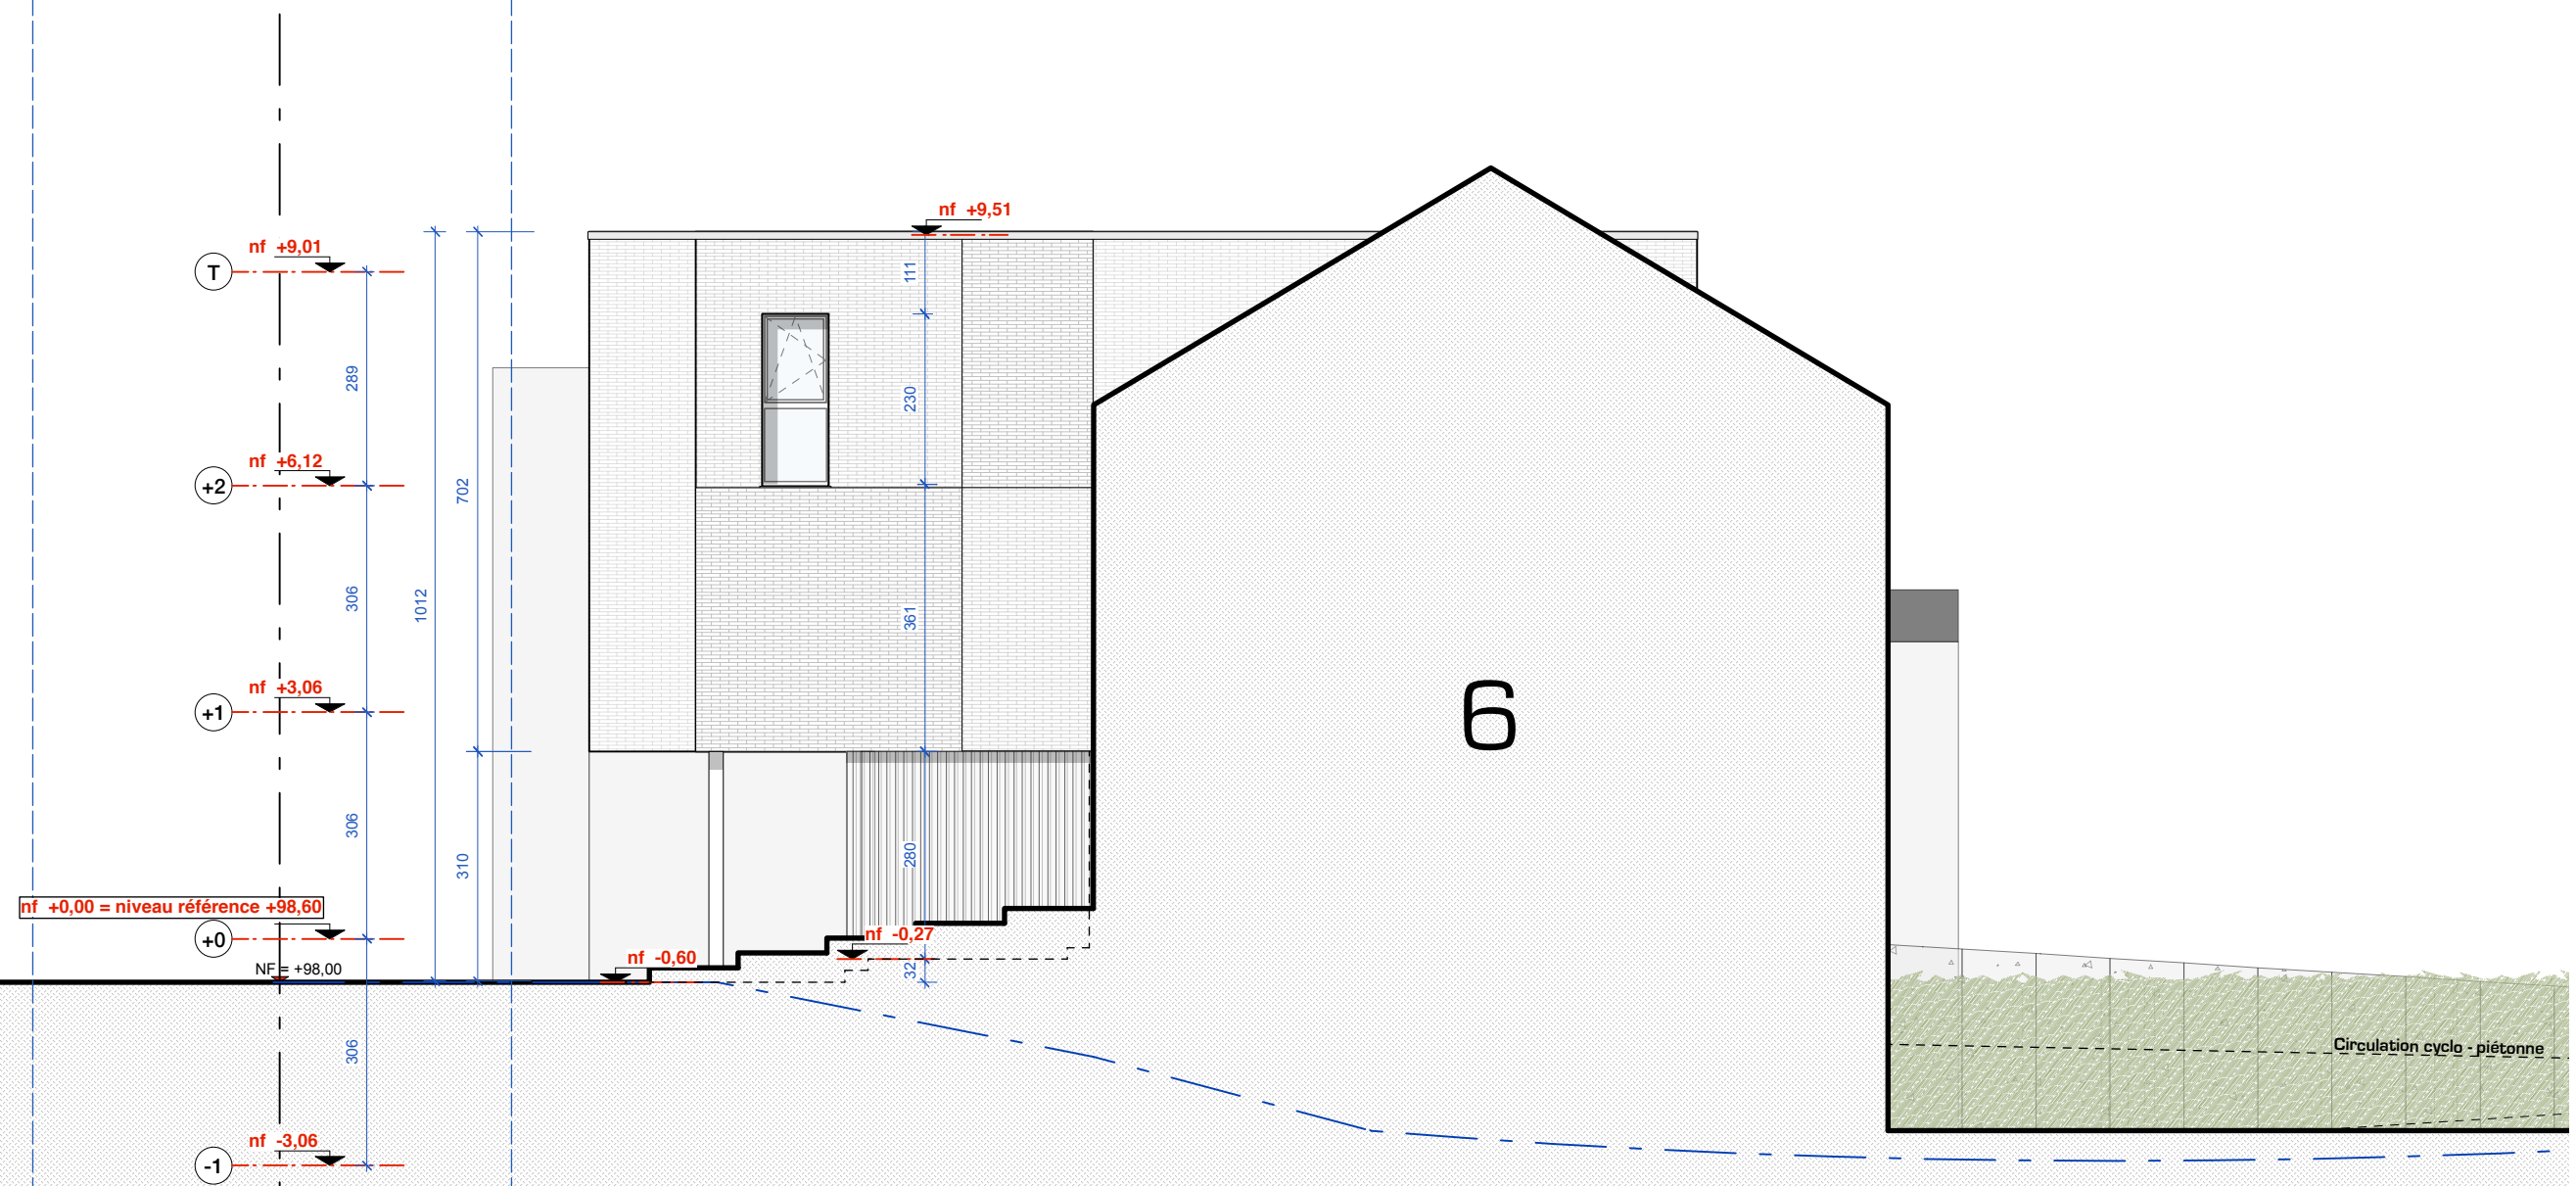

Elévation Nord-Est
Ech. 1/100e

Axe mitoyen supp.

Axe mitoyen supp.

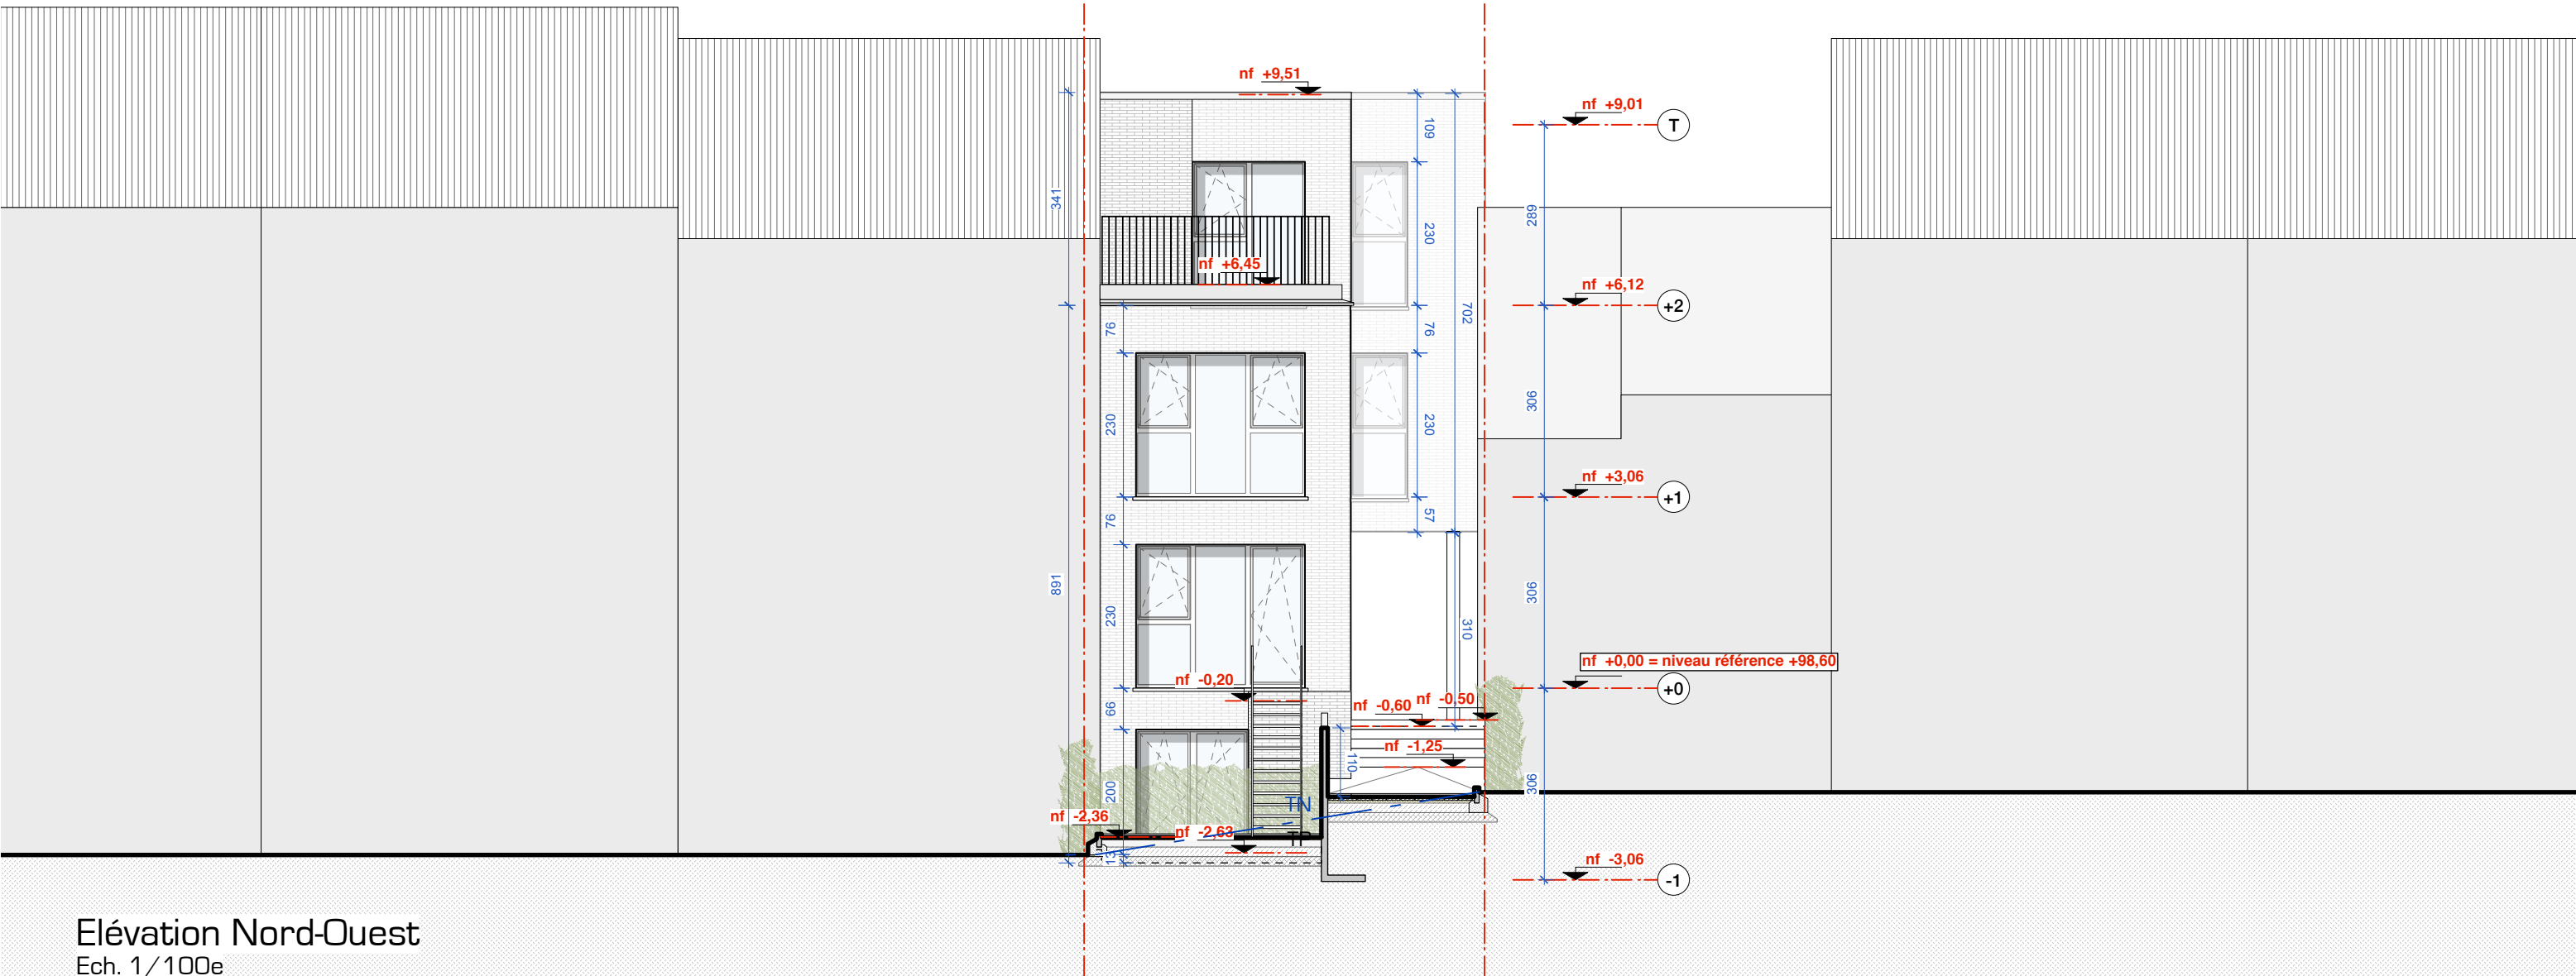

Elévation Nord-Ouest
Ech. 1/100e