

Commune de GESVES.

Division de MOZET.


Lotissement "SCHUERMANS."

Plan d'une partie de la parcelle cadastrée Section B N° 57 b
étant le

LOT N° 4

SUPERFICIE

13 ares 09

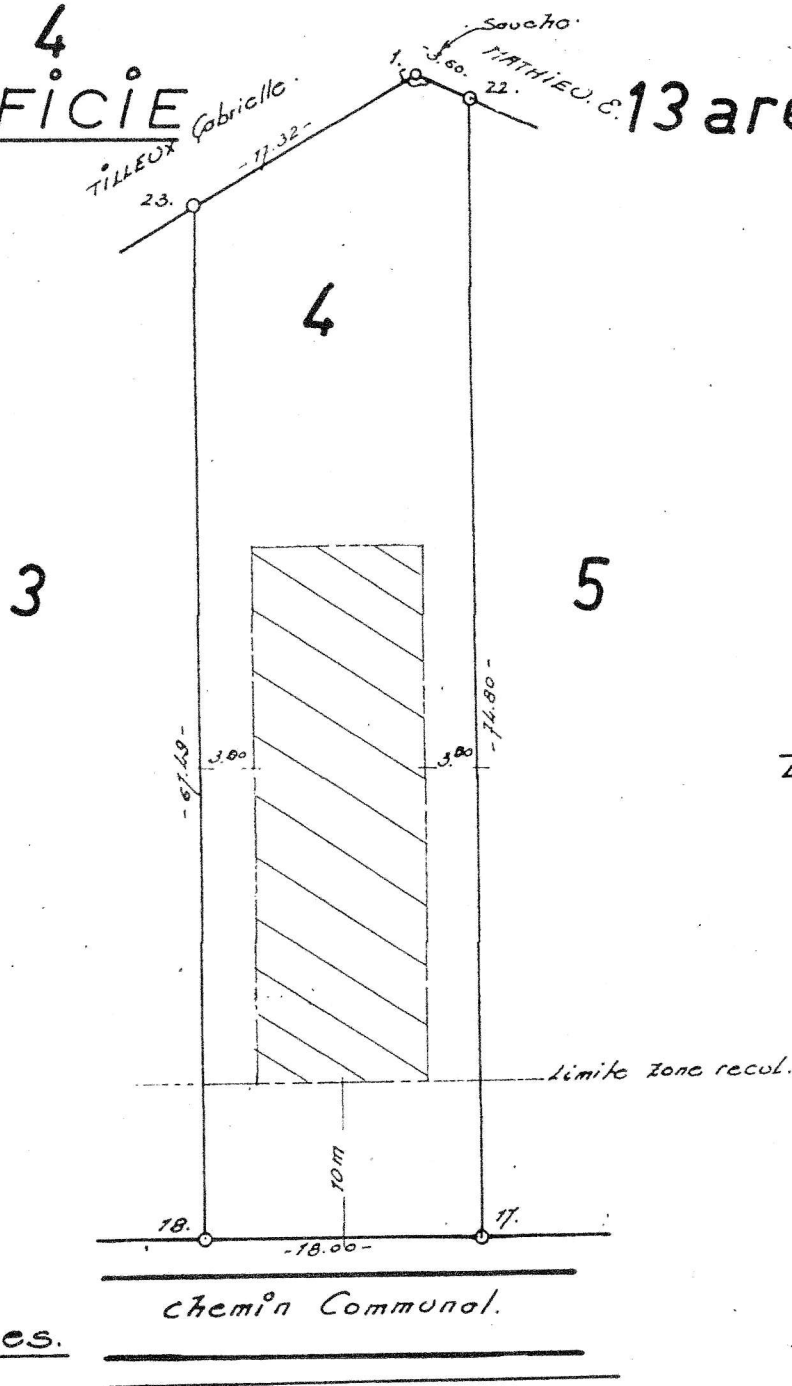

Echelle: 1/500.

Coordonnées.

17.	181.12	71.80
18.	163.87	77.06
23.	183.22	161.72
1	200.00	146.00
22.	202.62	743.53

○	Borne Nouvelle
●	Borne Ancienne

levé et dressé par
le Géomètre E.I.

P. SAUVAGE.

Deccard
Dinant, le 6.10.78.