

TECHNISCH BUREAU VERBRUGGHEN

VZW



Controleorganisme erkend door het ministerie

O. ref.: _____

U. ref.: _____

VERSLAG NR. _____

19/07 11.09/01

PROCES-VERBAAL OVER HET ONDERZOEK VAN EEN ELEKTRISCHE LAAGSPANNINGSINSTALLATIE

ADRES INSTALLATIE :

EIGENAAR :

Adres :

OPDRACHTGEVER :

Adres :

INSTALLATEUR :

Adres :

BTW of IK :

ZETEL ANTWERPEN
Van der Sweepstraat 3 bus 44
2000 Antwerpen
Tel. 03 216 28 90
Fax 03 238 86 65

ZETEL BRUSSEL
Clovislaan 15
1000 Brussel
Tel. 02 230 81 82
Fax 02 230 80 08

EAN: _____

Ref.: _____

Index : _____

Sibelga
Teller nr. 2134884

Datum van het onderzoek : 09.11.2007 Aard van het onderzoek : gelijkvormigheidsonderzoek - controlebezoek volgens :

(AREI art. 270) (AREI art. 271) (AREI art. 276) (ARAB art. 262) (T.R. art. 231) (Voorschr. DNB)

Aard installatie : Nieuwe - Uitbreiding - Wijziging - Voorlopig - Verzwaring - overdracht eigendom: Type der lokalen : opp + 1.

Begin werken : Fundering vóór-na 1.10.81 - Elektrische installatie vóór-na 1.10.81 - 1.1.83 AREI art. 86

Aansluiting : Spanning 20230 V

Bescherming van de aansluiting M. 63

Voedingskabel hoofdbord : 4 X 10 mm²

Alg. schakelaar : type 3 63 A / 0,3 A

Type van de aardelektrode : 1/8 - baten - pennen - horizontale geleider

Schema : TT

Aantal borden : ; Aantal eindstroombanen : 18

RA : 15 Ohm; RI tot 720 MOhm

Uitwendige invloedsfactoren :

BESCHRIJVING :

zie eindnota's
en situatieschema's

UITGEVOERDE CONTROLES : zie verso

FASTGESTELDE INBREUKEN EN/OF NOTA'S :

geen

PROCES-VERBAAL VAN HET GELIJKVORMIGHEIDSONDERZOEK Sibelga gezien op 22/11/07 76365 de aangestelde van de stroomverdelers naam : handtekening :

PLICHTEN VAN DE EIGENAARS, BEHEERDERS OF HUURDERS : Zie keerzijde.

BESLUIT


- De installatie is conform. De ingangsklemmen van de algemene ADS werden verzegeld en de ééndraads- en situatieschema's werden voor gezien getekend. De installatie dient opnieuw gecontroleerd uiterlijk op 09.11.2012 (art. 271 AREI) alsook vóór de ingebruikname van elke belangrijke wijziging of beduidende uitbreiding, uitgevoerd voor deze datum.
- De installatie is niet conform.
- De installatie mag in dienst blijven indien zonder vertraging wordt voldaan aan de vastgestelde inbreuken en de gepaste maatregelen getroffen worden opdat de installatie geen gevaar vormt voor personen of goederen. De installatie is niet conform. De installatie dient opnieuw gecontroleerd te worden door hetzelfde organisme uiterlijk op _____

DE AGENT-ONDERZOEKER :
nr. + naam + handtekening

79A. de Ghaan
[Handtekening]

De directeur,

Tableau Cuisine.

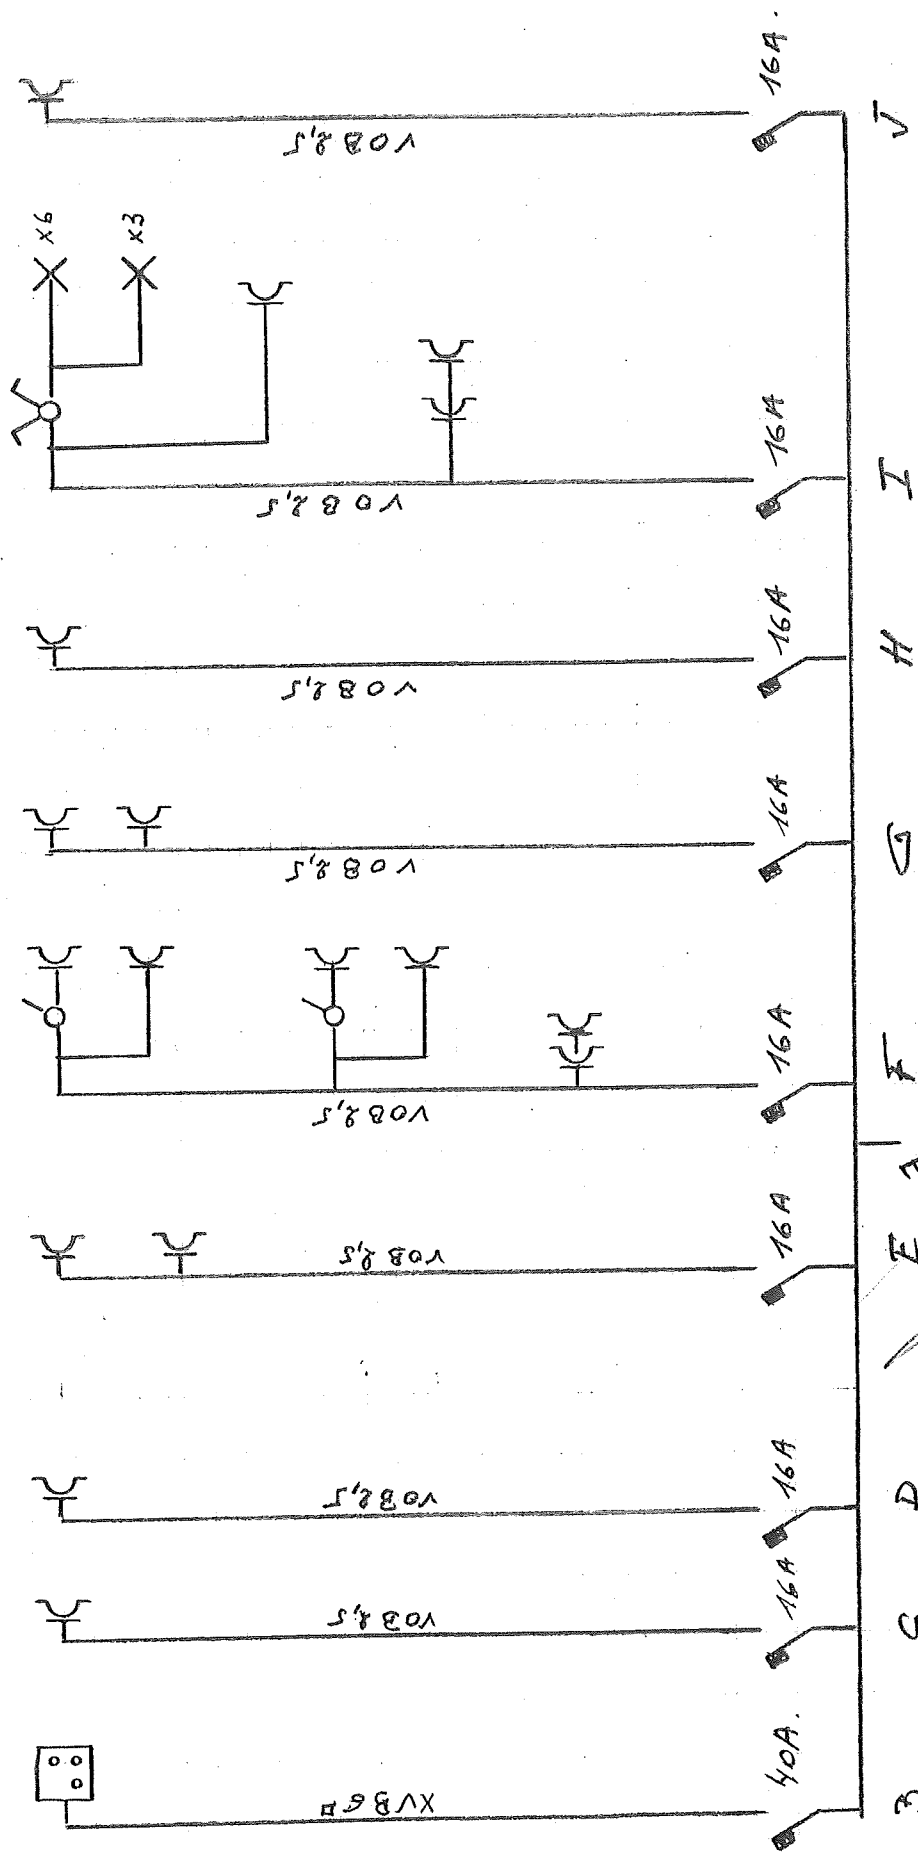

Vers tableau appartement.

5G6"

câblé en mono.


Le délégué de l'organisme

RTV

A. Le Louarn


Madame Willekens.
Av. De Jette 117-119.
1090 Bruxelles.

Tableau appartement.

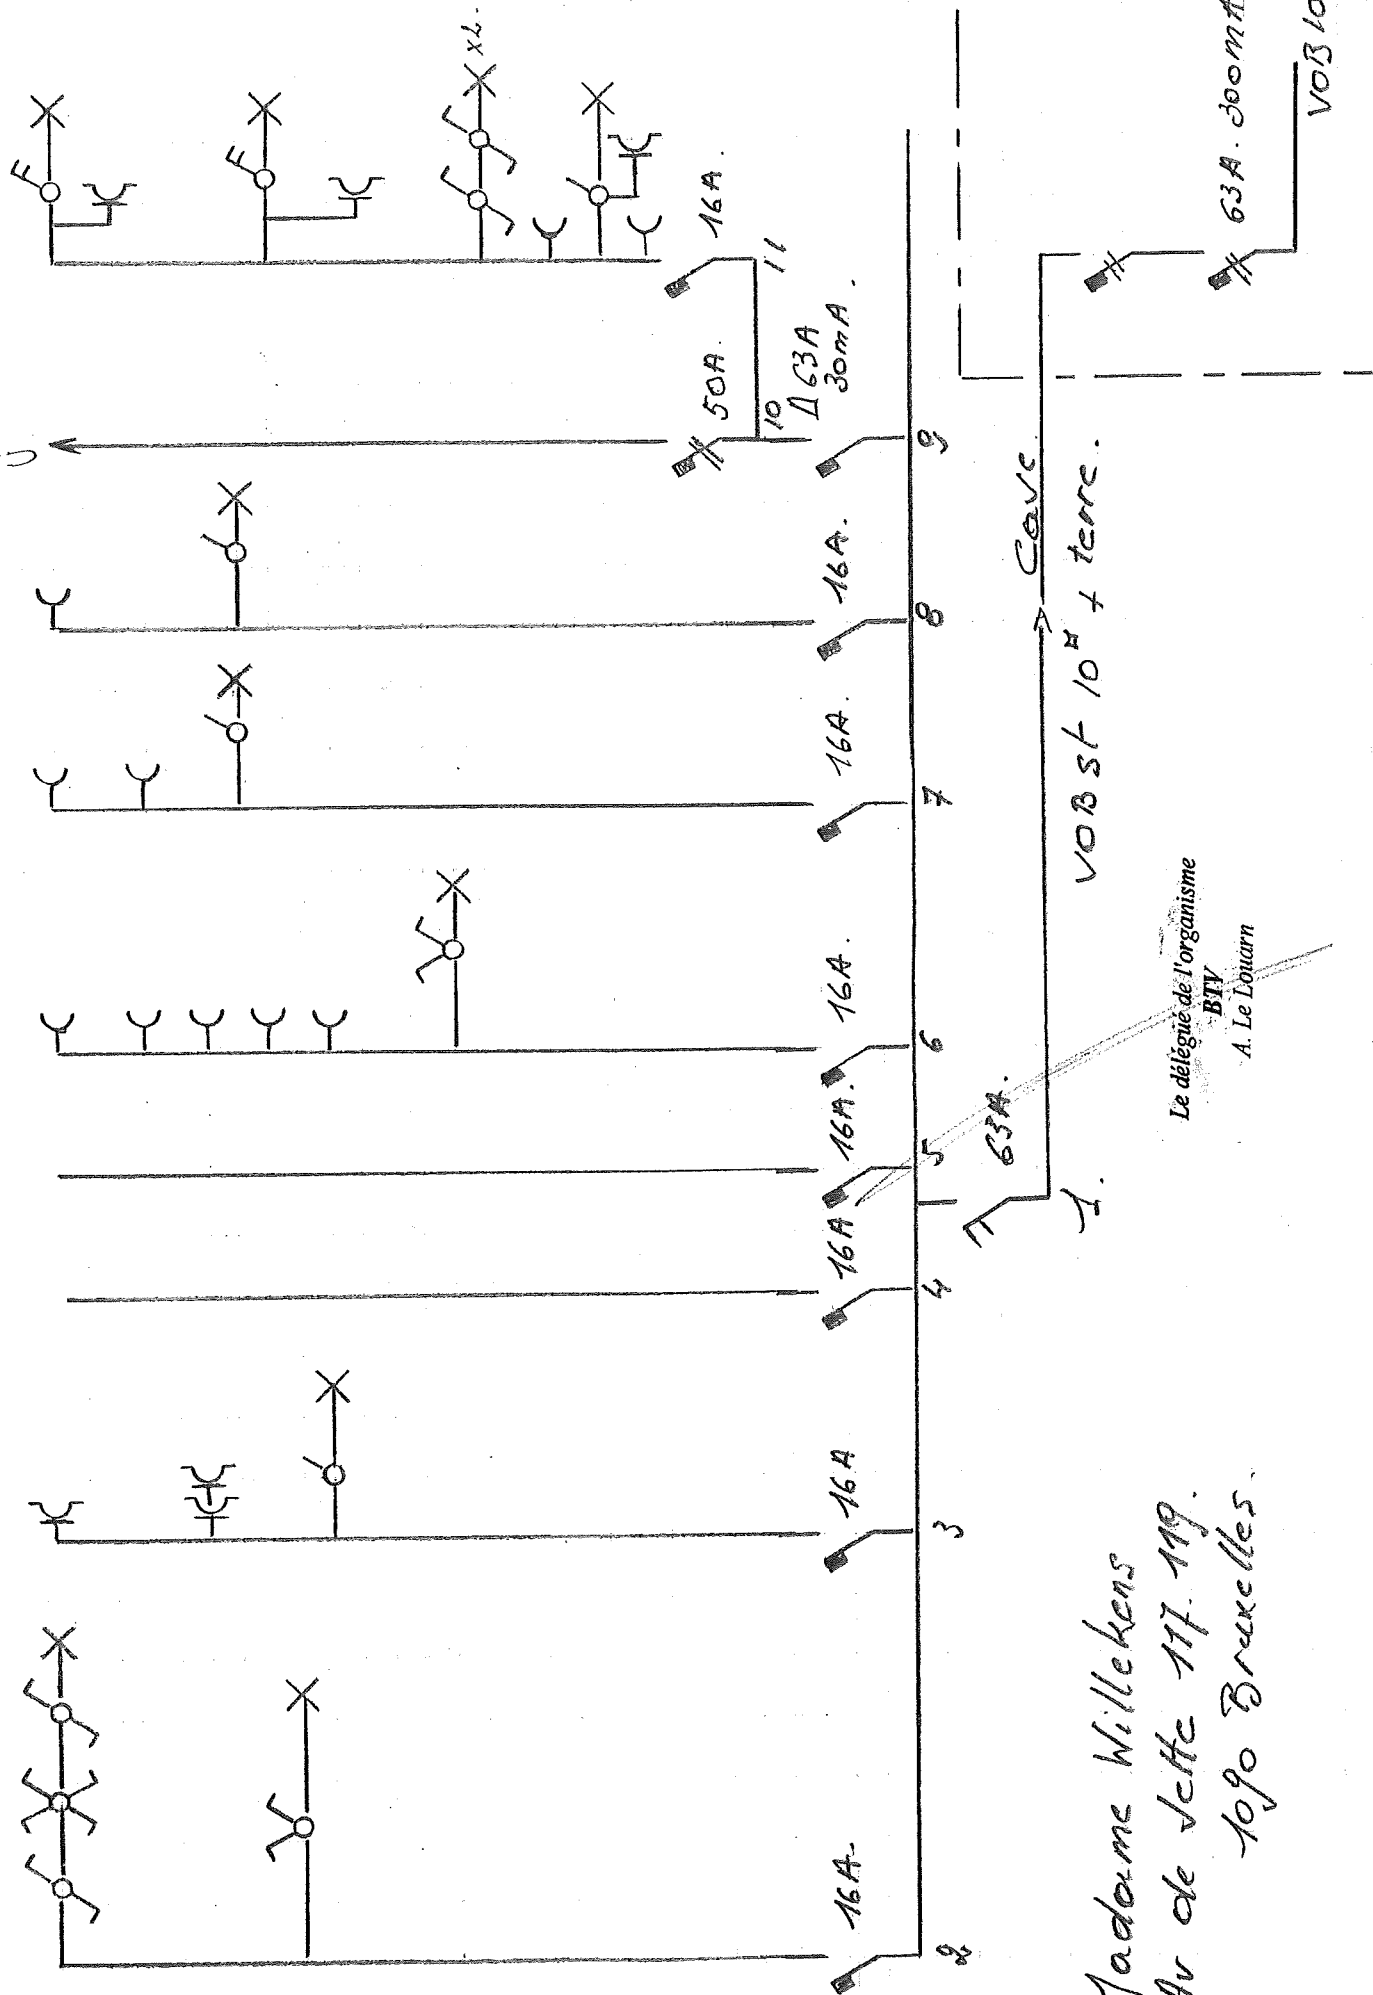

Le délégué de l'organisme
BTY
A. Le Douarin

Madame Willekens
Av de l'Église 117. 119.
1090 Bruxelles.

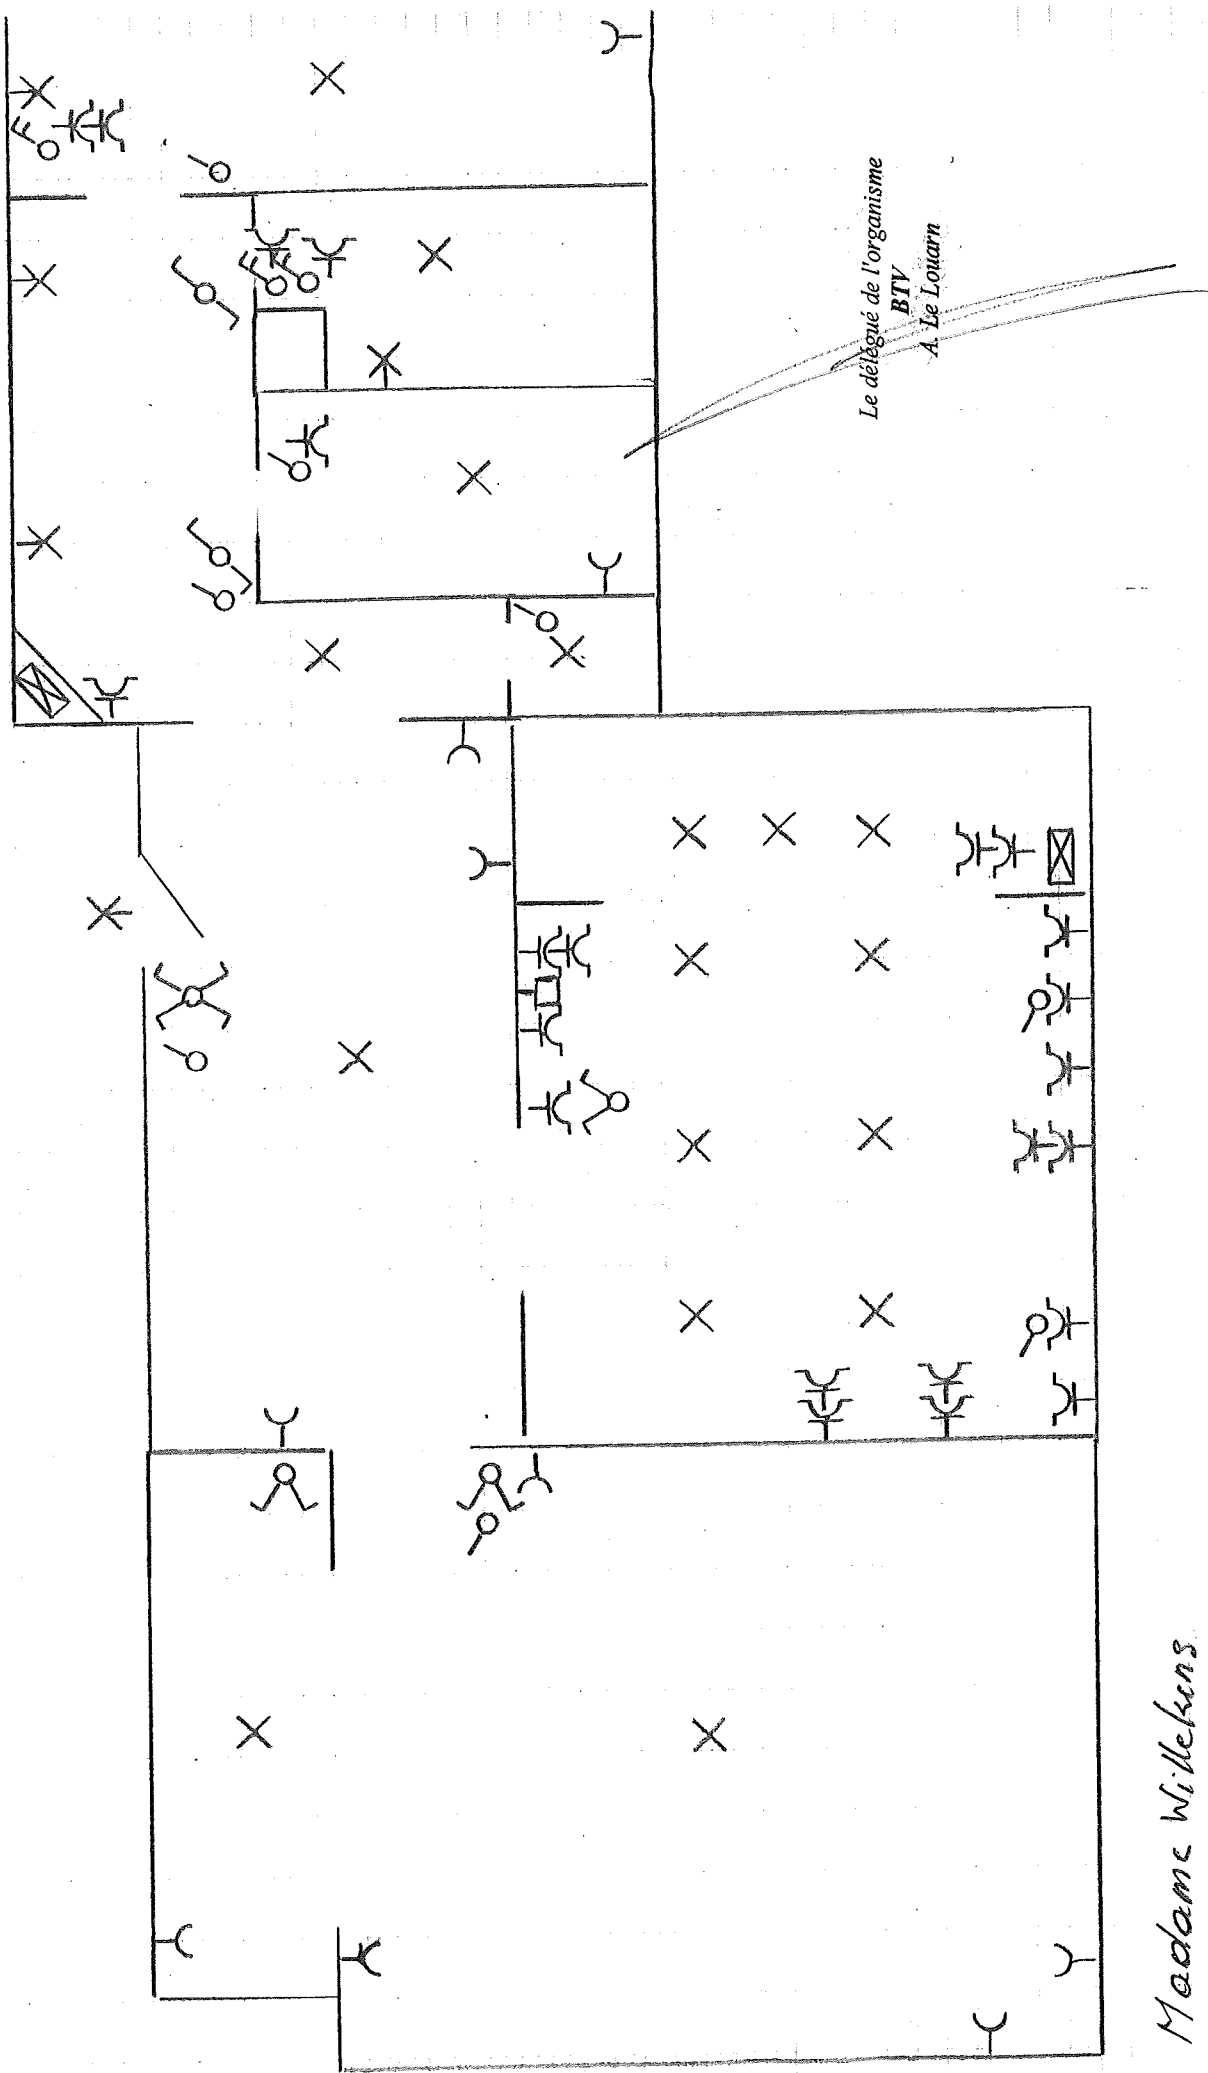

Madame Willekens
Av de Velle 117-119.
1090 Bruxelles.