

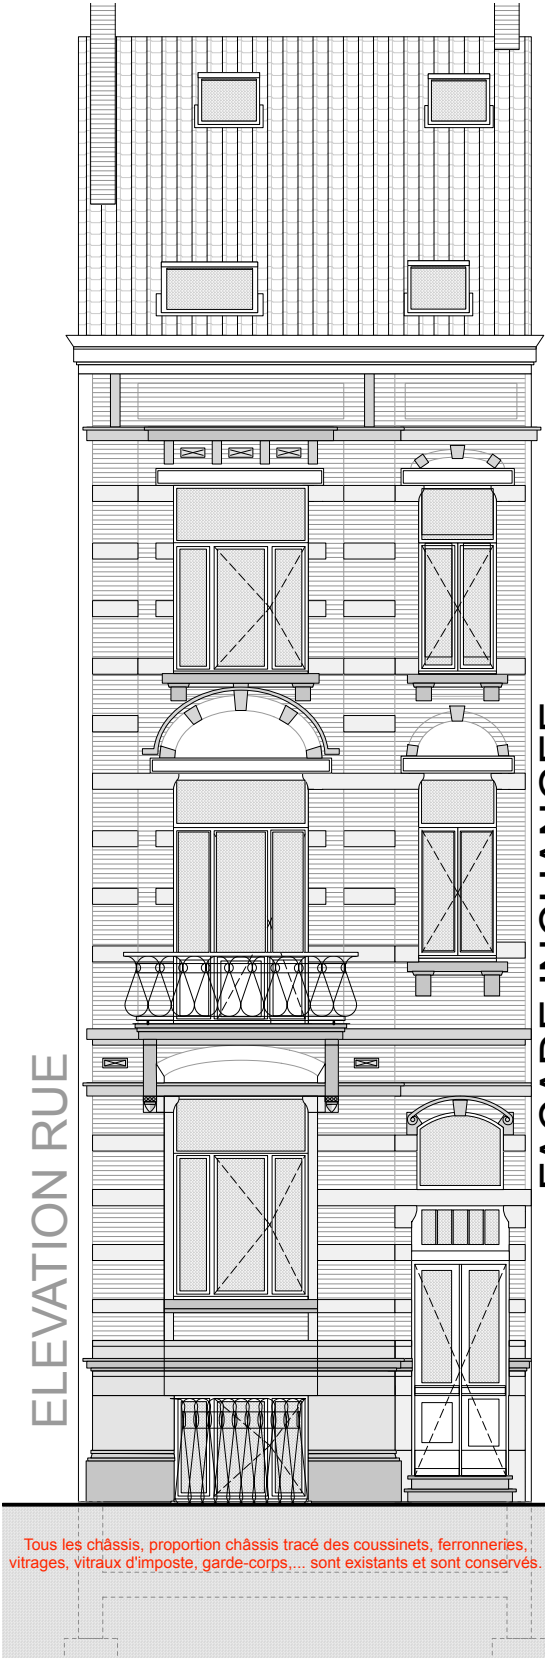
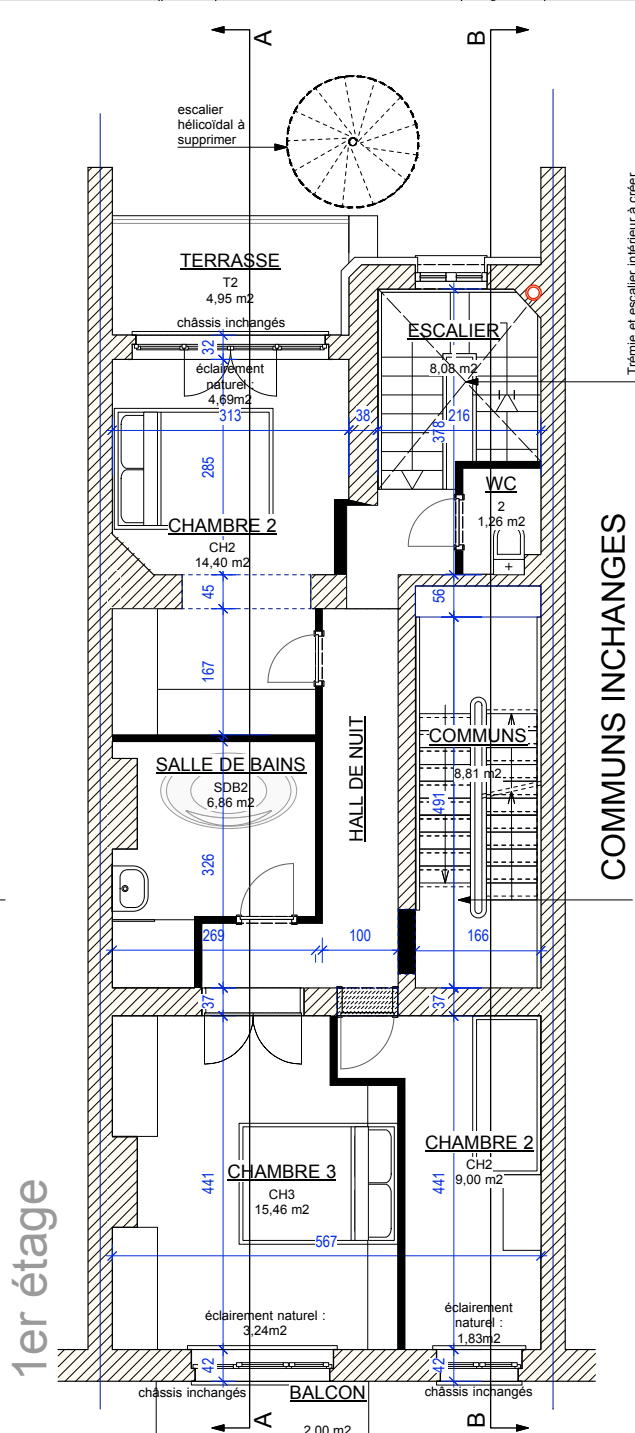
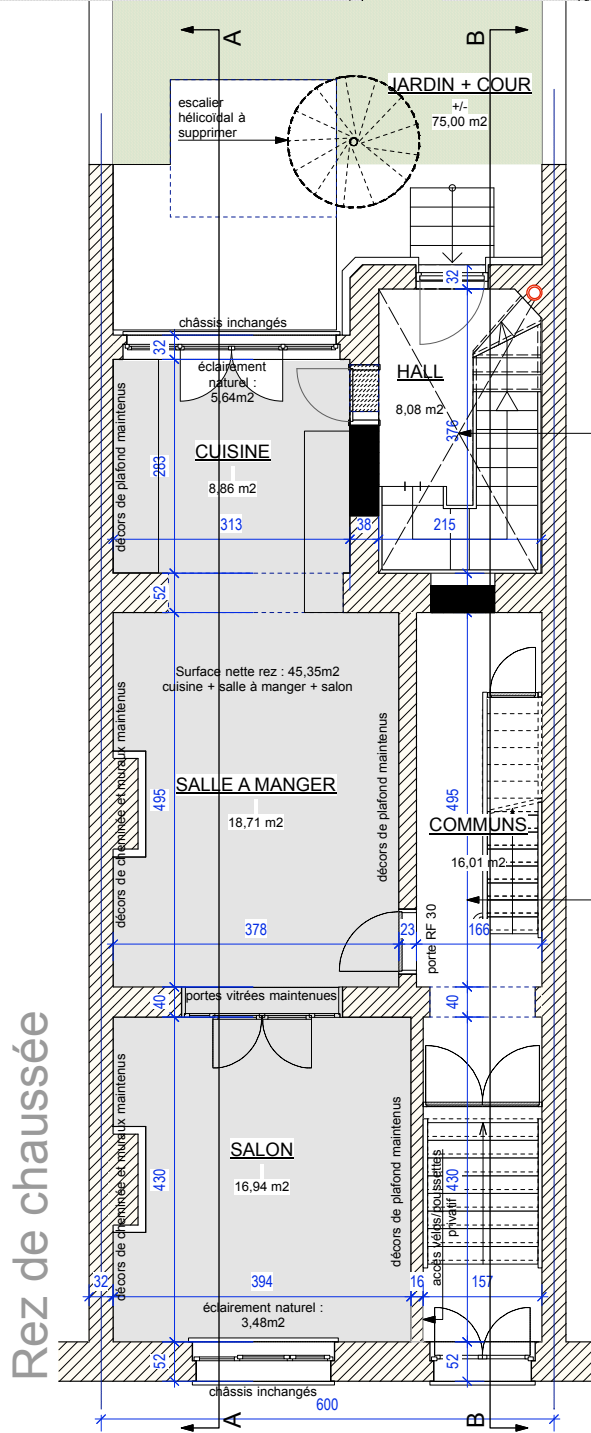
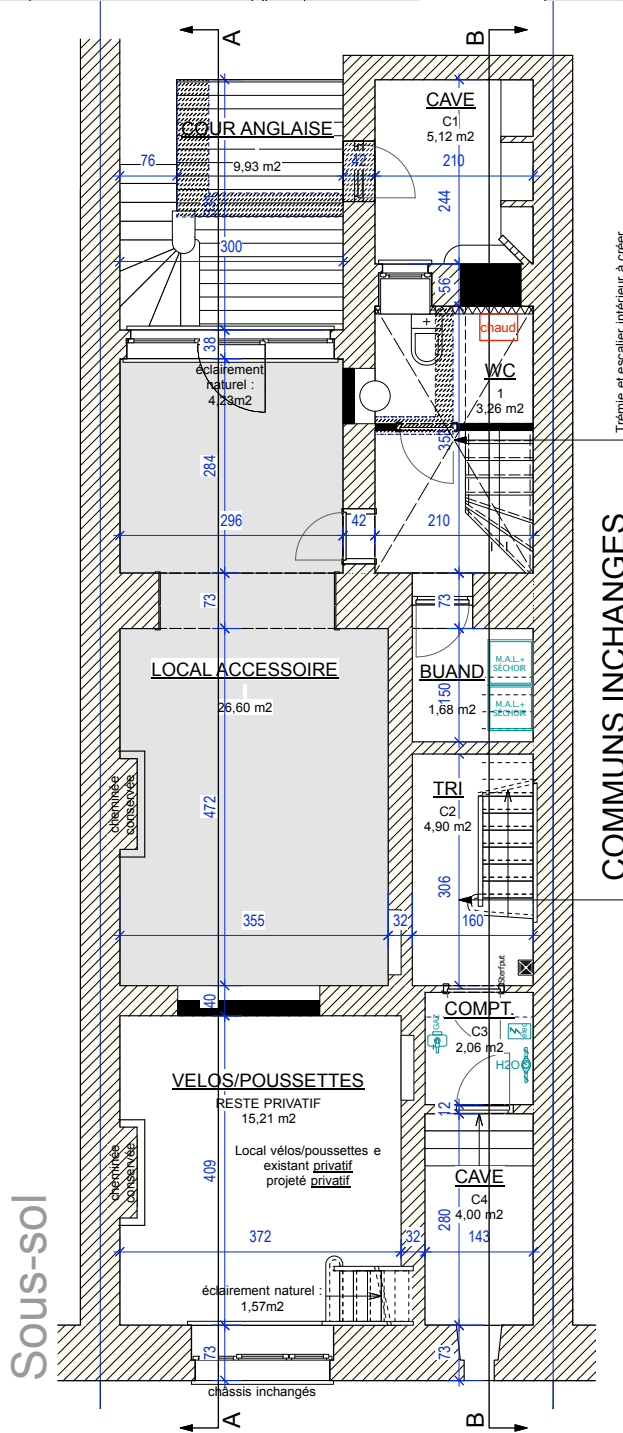
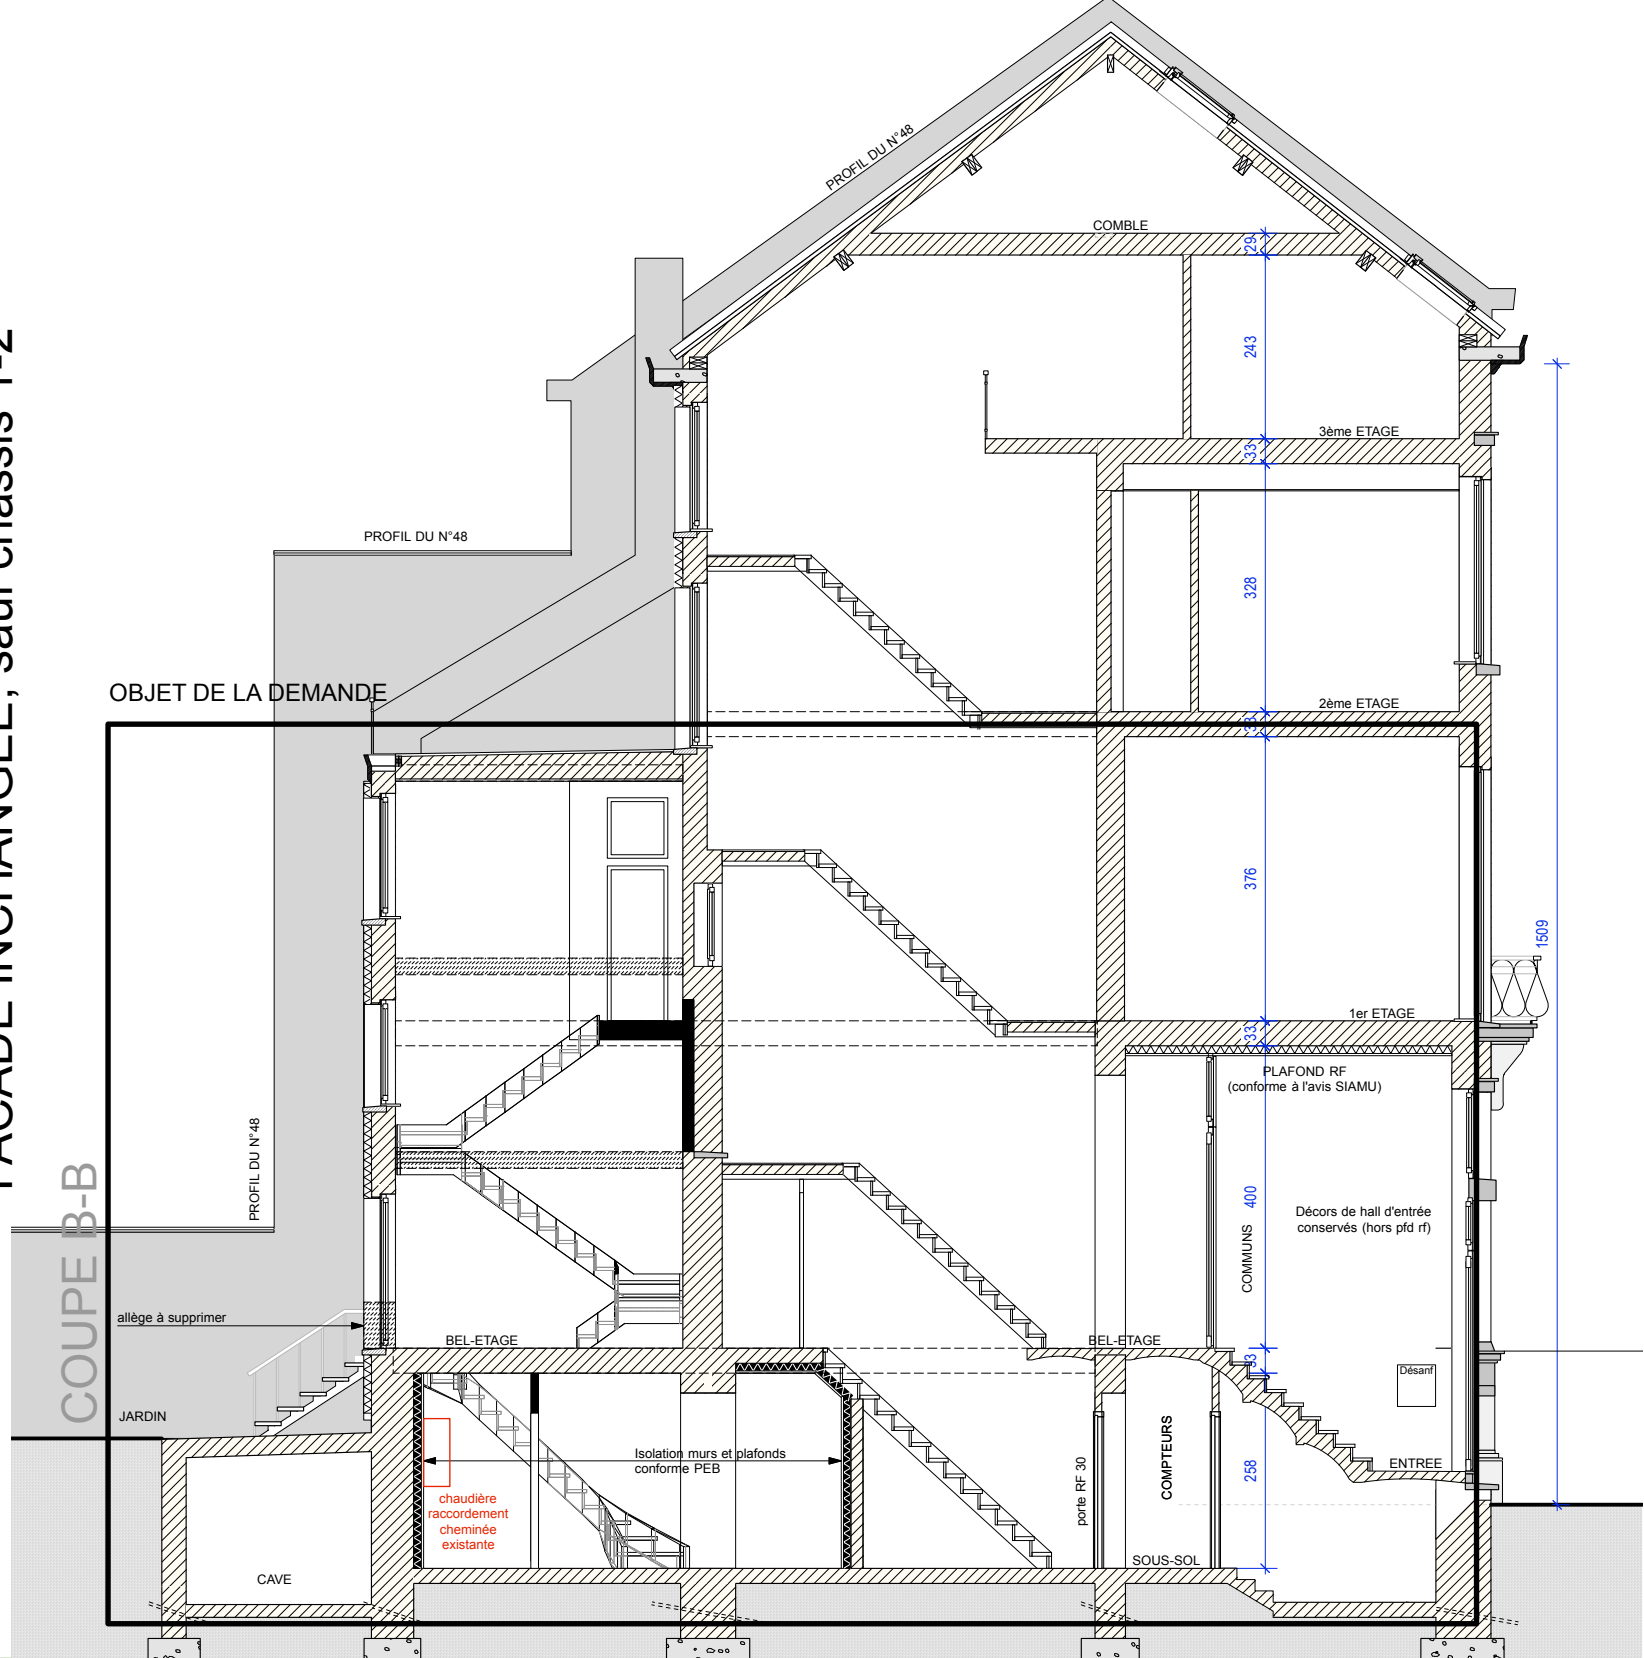


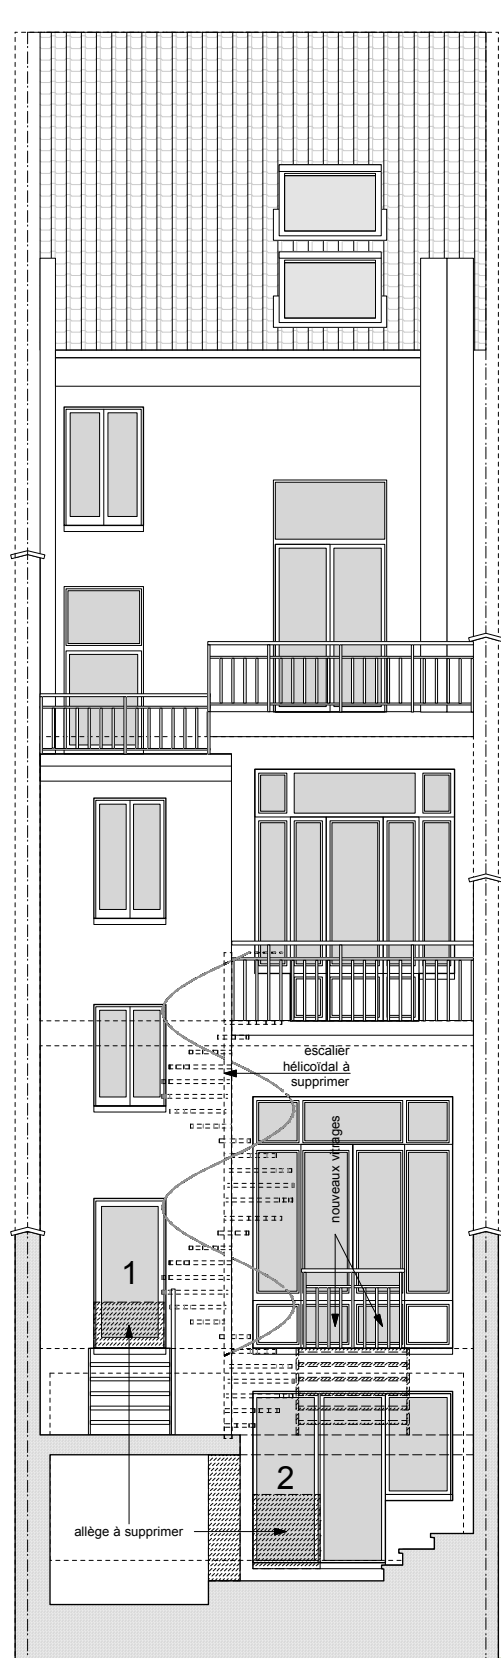

Tous les châssis, proportion châssis tracé des coussinets, ferronneries, vitrages, vitraux d'imposte, garde-corps,... sont existants et sont conservés.

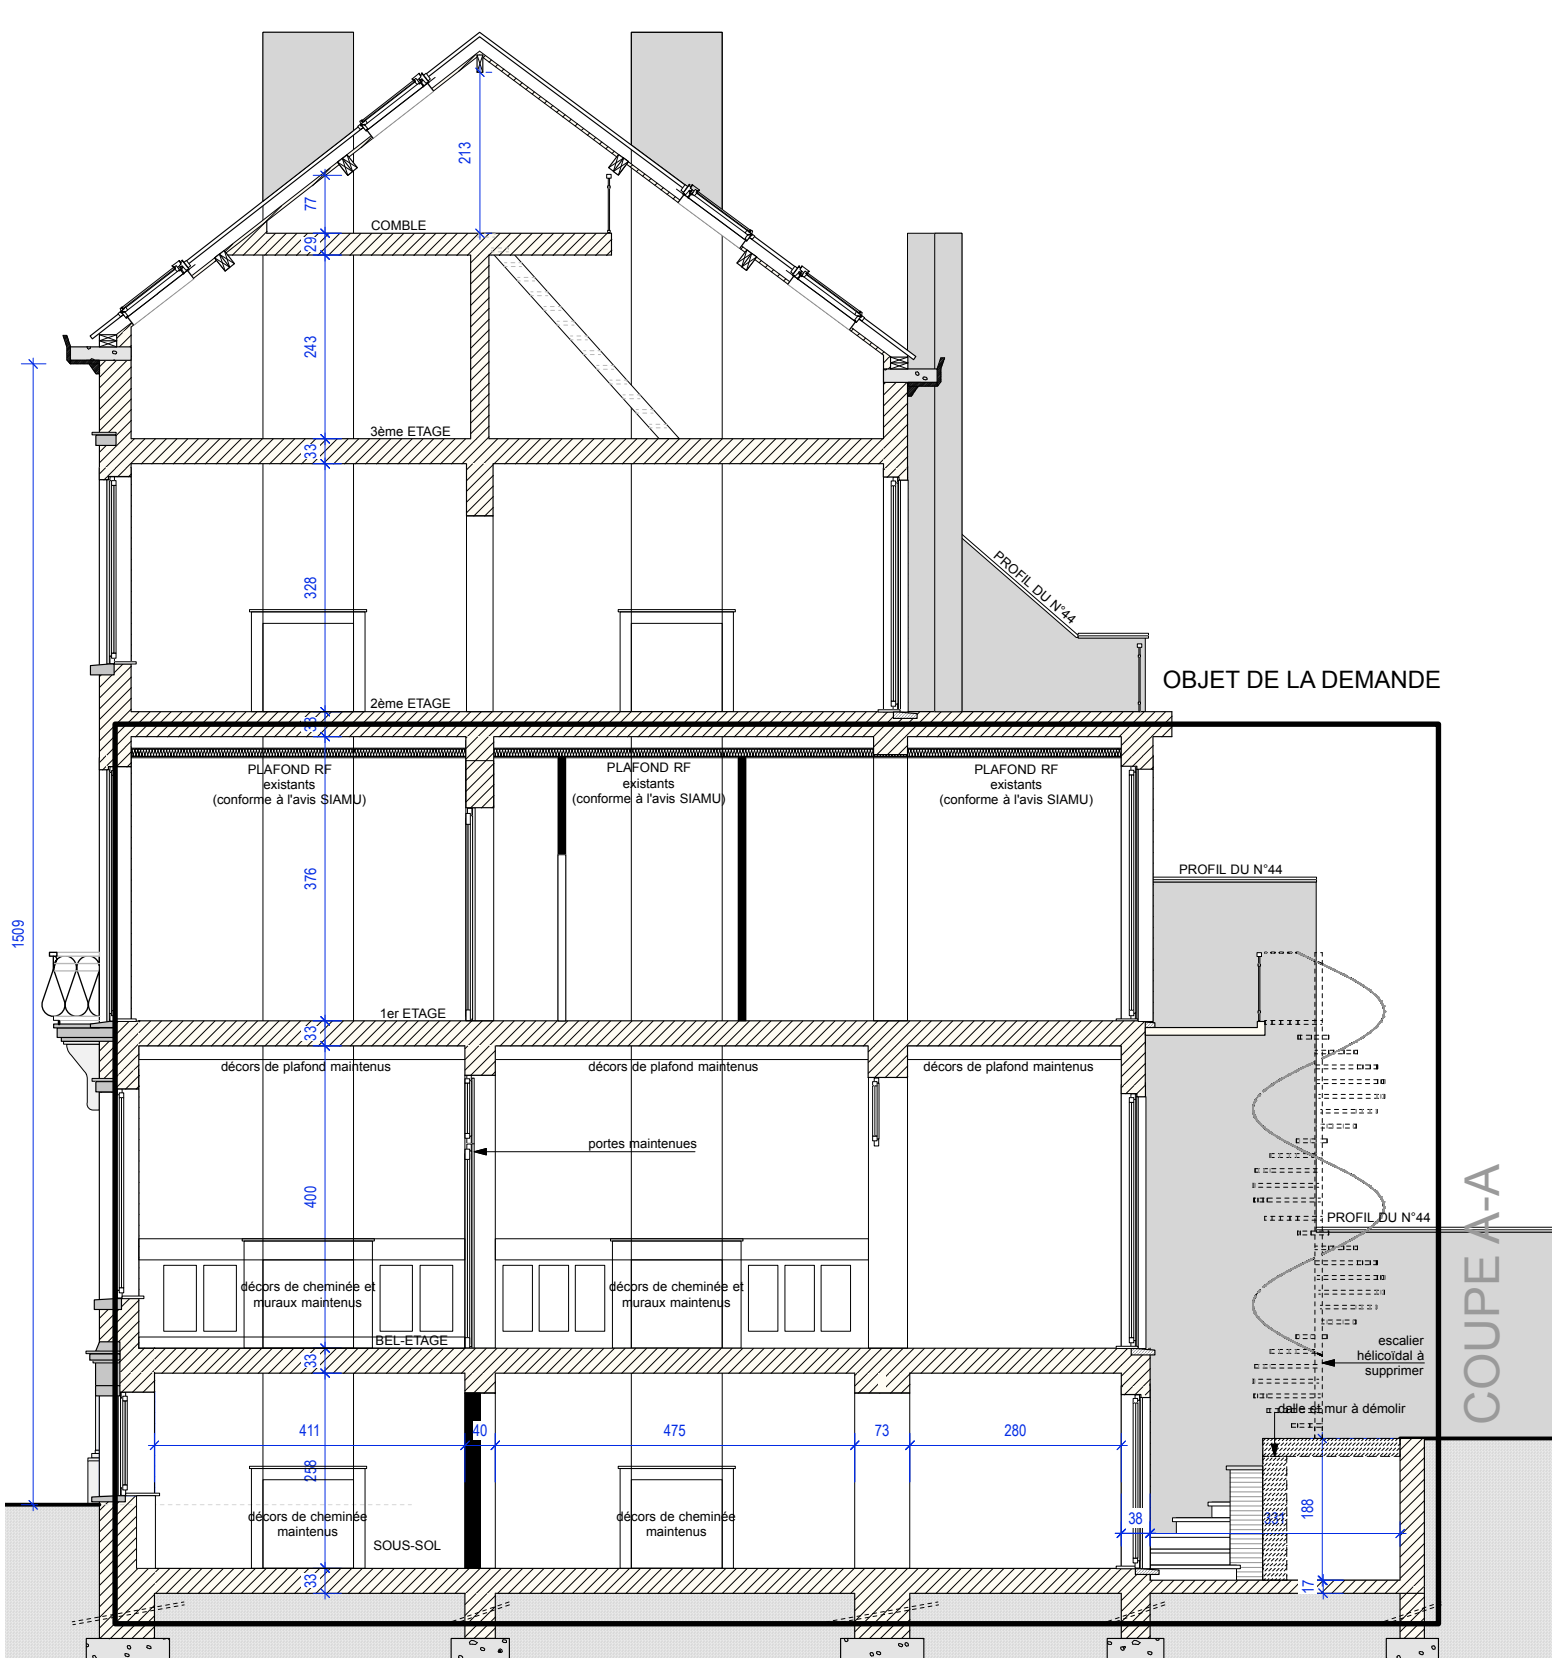

Région de Bruxelles-Capitale Commune de Saint-Gilles		
maître de l'ouvrage Madame Karine MANSUY 45 Rue Cardinet 75017 Paris - FRANCE		
auteur de projet 		
objet CHANGEMENT D'AFFECTATION DU TRIPLEX HALTE GARDERIE EN LOGEMENT.		
sis à 46 Rue Hôtel des Monnaies 1060 SAINT-GILLES		
dossier 2025.506	échelle 1/50e	date 20/10/2025
PLANS - COUPES - FACADES SITUATION PROJETEE		
statut Demande de permis d'urbanisme		plan no 100
B C D E F G H I J K L M N O P Q R S T U V W X Y Z I		
B: modifications suite à la commission de concertation du 10/03/2026		