

Boortmeerbeek.

Sectie C. Klein Vorst..

Wouters, Math
en
Wouters, Vincent
Brussel

Collys-Vercammen, F.J.
Boortmeerbeek

Knap-Dekeyser, J.V. René. Boortmeerbeek.

Mertens-Olbrechts,
Weduwe.
Boortmeerbeek


Olbrechts, Karel
en kinderen
Boortmeerbeek

Cauwenberghs-Bruylant, J.F.
Elewijt.

De Coster-L'heureux, J.P. Boortmeerbeek.

Schaal 1/500.

Goedgekeurde verkaveling op 10.8.1965
Dossier Stedebouw nr. 33/FL/29.

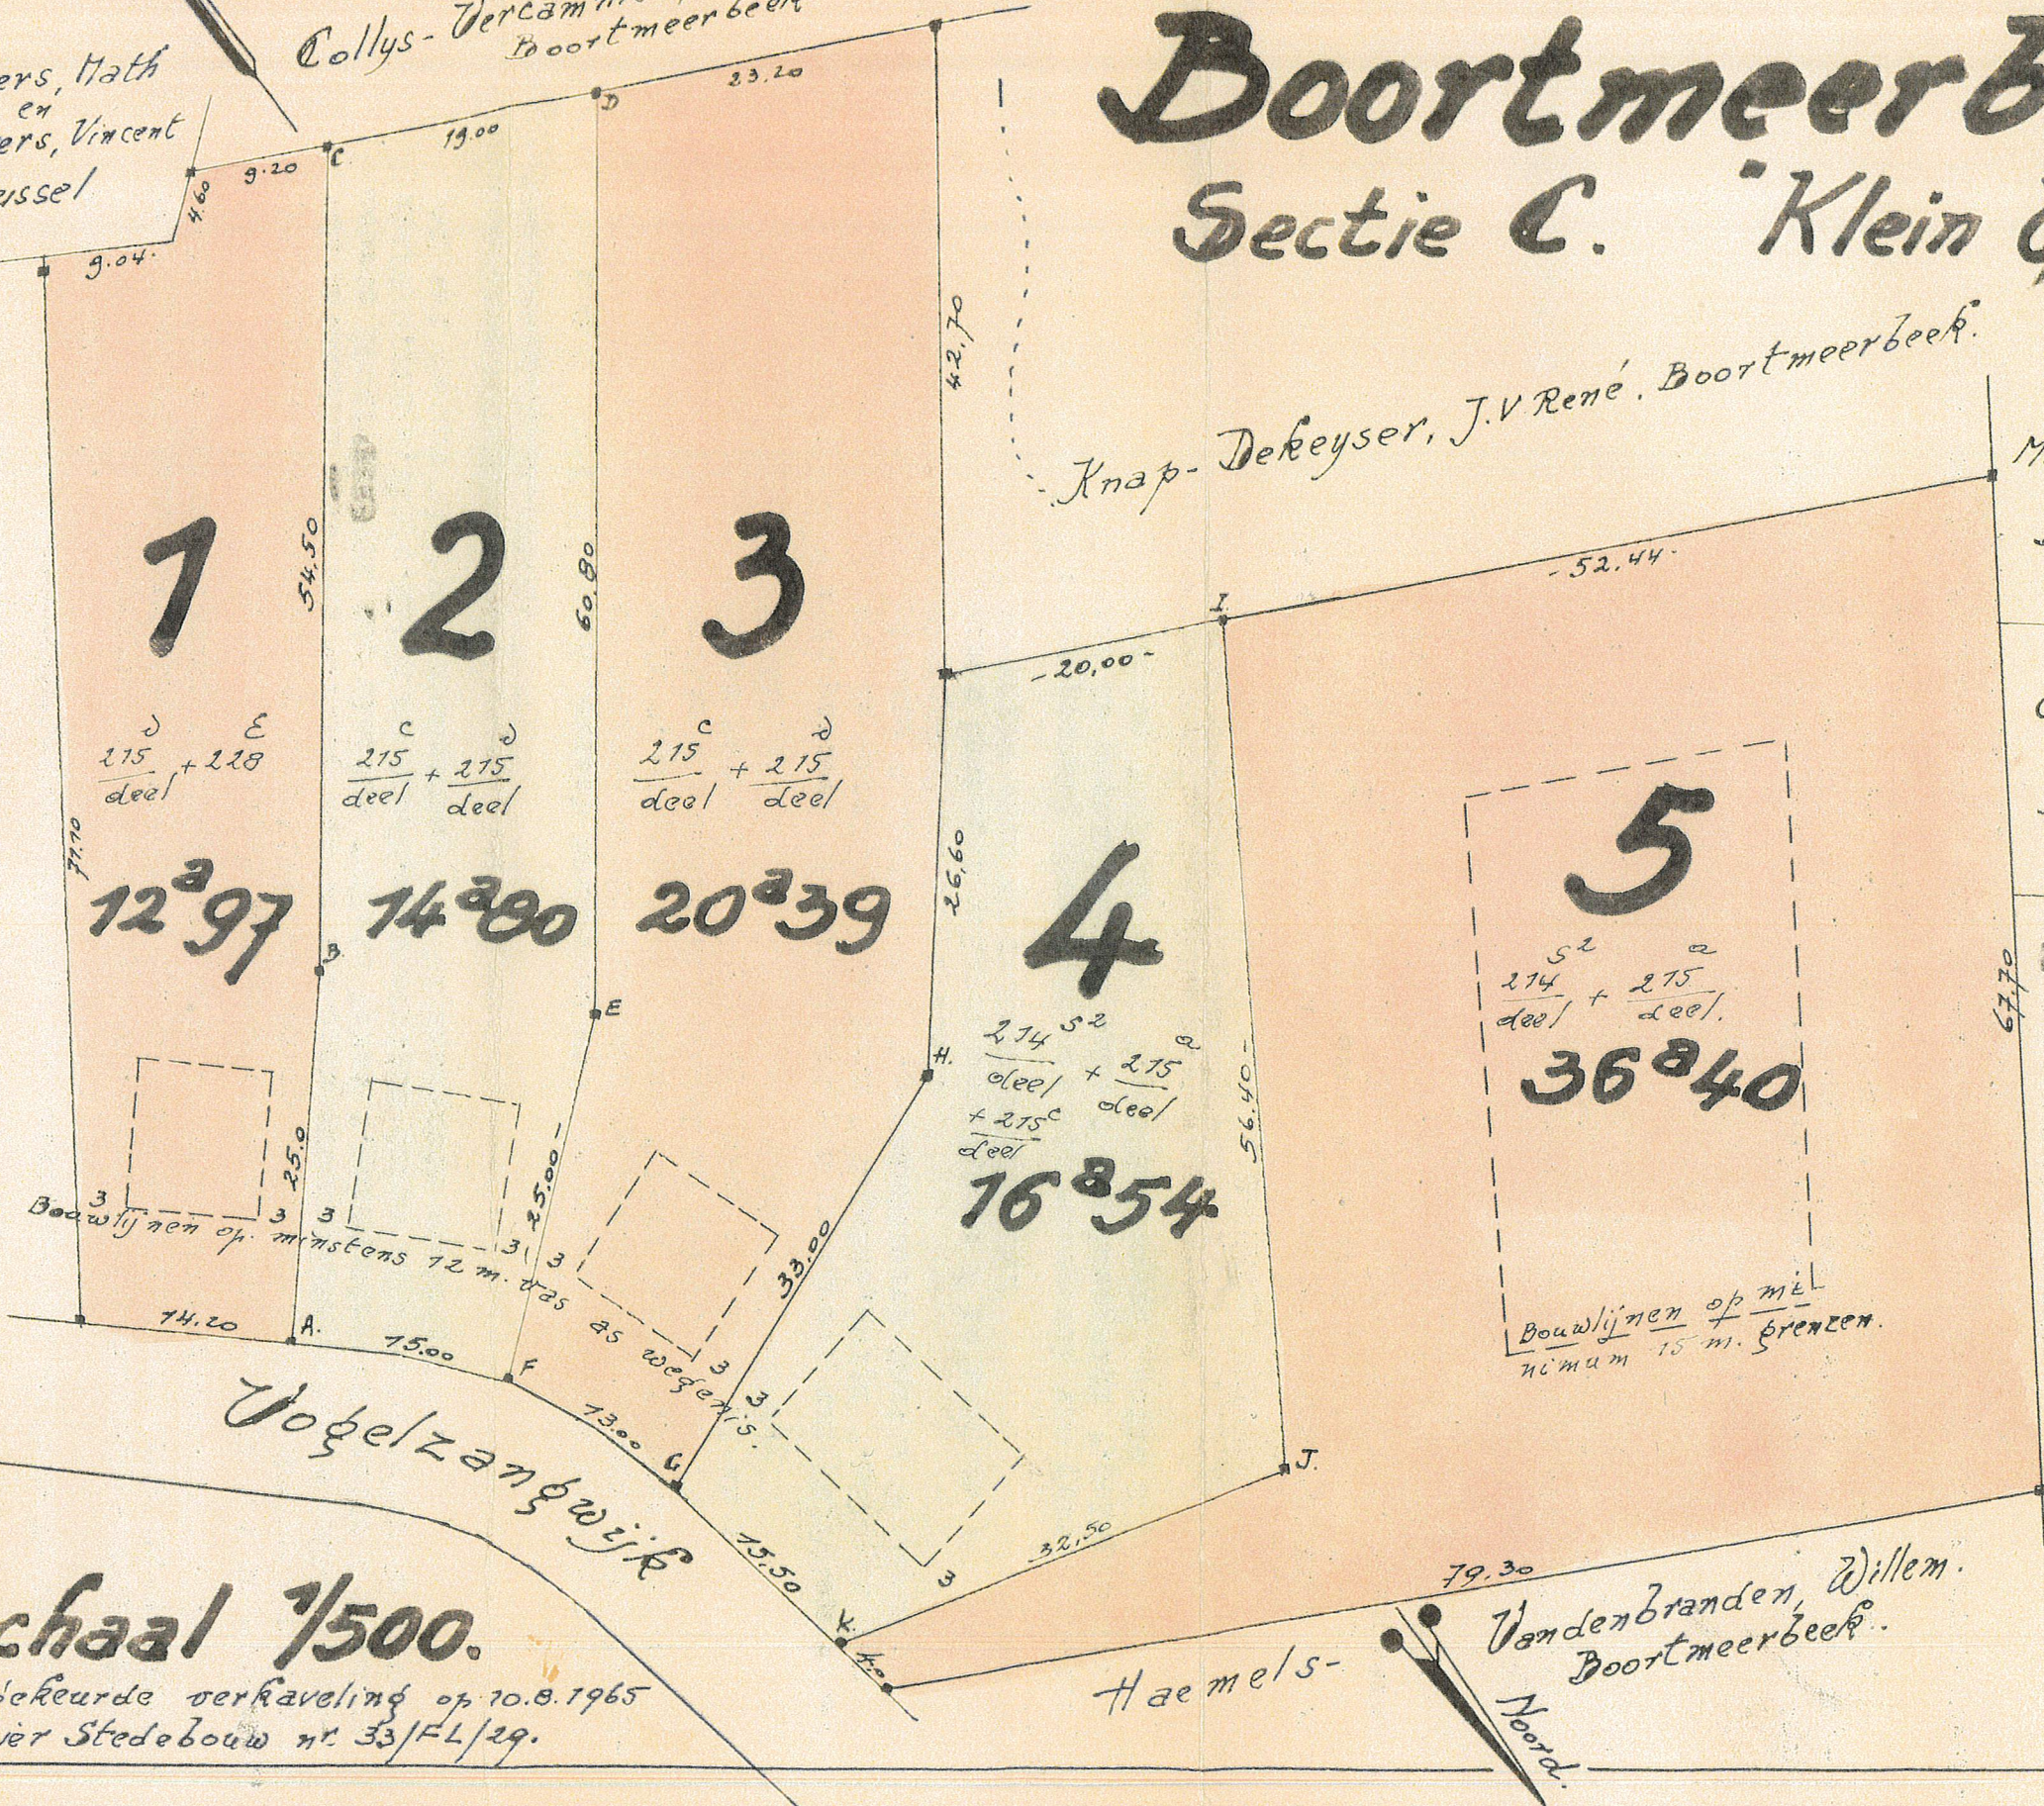

Dubbel

PROCES VERBAAL VAN OPMETING EN Afpaling

Ten jere negentienhonderd vijf en zestig, de een en twintigste der maand augustus.

Ik ondergetekende D e n e y e r, Oeder, landmeetkundige-expert, in dese hoedanigheid vertaald en toegelaten door de Rechtbank van Eersten Aanleg in openbare zitting te LUYDEN, en wonende te Boortmeerbeek, Dreef, 5.

Op verzoek van partijen verklaar : Overgegaan te zijn tot de opmeting, afpaling en het opmaken van een ligtingsplan op zegel voor aanhechting aan minuut van notariële akte van verkoop van te verkopen HOUTWONDEREN gelegen onder de gemeente BOORTMEERBEEK ter plaatse " Klein Vorst ", gekadastraerd Sectie G nummers 214/5/2, 215/a, 215/c, 215/d en 220/2, op keerszijde dezies afgebeeld onder de loten 222 tot en met 2107 met aanduiding der bijzonderste meetcijfers.

Gemeente BOORTMEERBEEK :

L O T 2 2 2 2 : Een perceel bouwgrond met een voorgevel van veertien meter en twintig centimeter aan de geasfalteerde baan " Vogelzangwijk ", gelegen ter plaatse " Klein Vorst ", gekadastraerd Sectie G nummers 215/a/deel en 220/2. Groot bevonden volgens opmeting : (12 a 97 ca) **THAATJ ARIEN EN ZEVEN EN VEERTIG CENTIAREN.**

L O T 2 2 2 3 : Een perceel bouwgrond met een voorgevel van vijftien meter aan de geasfalteerde baan " Vogelzangwijk ", gelegen ter plaatse " Klein Vorst ", gekadastraerd Sectie G nummers 215/c/deel en 215/a/deel. Groot bevonden volgens opmeting : (14 a 50 ca) **VERONIEK ARIEN EN TWANTIG CENTIAREN.**

L O T 2 2 2 4 : Een perceel bouwgrond met een voorgevel van dertien meter aan de geasfalteerde baan " Vogelzangwijk ", gelegen ter plaatse " Klein Vorst ", gekadastraerd Sectie G nummers 215/c/deel en 215/a/deel. Groot bevonden volgens opmeting : (20 a 39 ca) **STEFANIE ARIEN EN NOUW EN DERTIG CENTIAREN.**

L O T 2 2 2 5 : Een perceel bouwgrond met een voorgevel van vijftien meter en vijftig centimeter aan de geasfalteerde baan " Vogelzangwijk ", gelegen ter plaatse " Klein Vorst ", gekadastraerd Sectie G nummers 214/5/2/deel, 215/a/deel en 215/c/deel. Groot bevonden volgens opmeting : (16 a 54 ca) **ZESTIEN ARIEN EN VIER EN VIJFTIG CENTIAREN.**

L O T 2 2 2 6 : Een perceel bouwgrond met een voorgevel van vier meter aan de geasfalteerde baan " Vogelzangwijk ", gelegen ter plaatse " Klein Vorst ", gekadastraerd Sectie G nummers 214/5/2/deel en 215/a/deel. Groot bevonden volgens opmeting : (36 a 40 ca) **225 EN DERTIG ARIEN EN VEERTIG CENTIAREN.**

Afpaling : In de punten A., B., C., D., E., F., G., H., I., J., en K., werden ter plaatse elf palen in beton geplaatst. Deze zullen in de toekomst de juiste scheidingsgrenzen der nieuw gesplitste eigendommen aanduiden.

Men blijke waarvan huidig proces-verbaal werd opgemaakt te Boortmeerbeek, om te dienen voor recht, op de hierboven vermelde datum.

De gevoren landmeter expert.