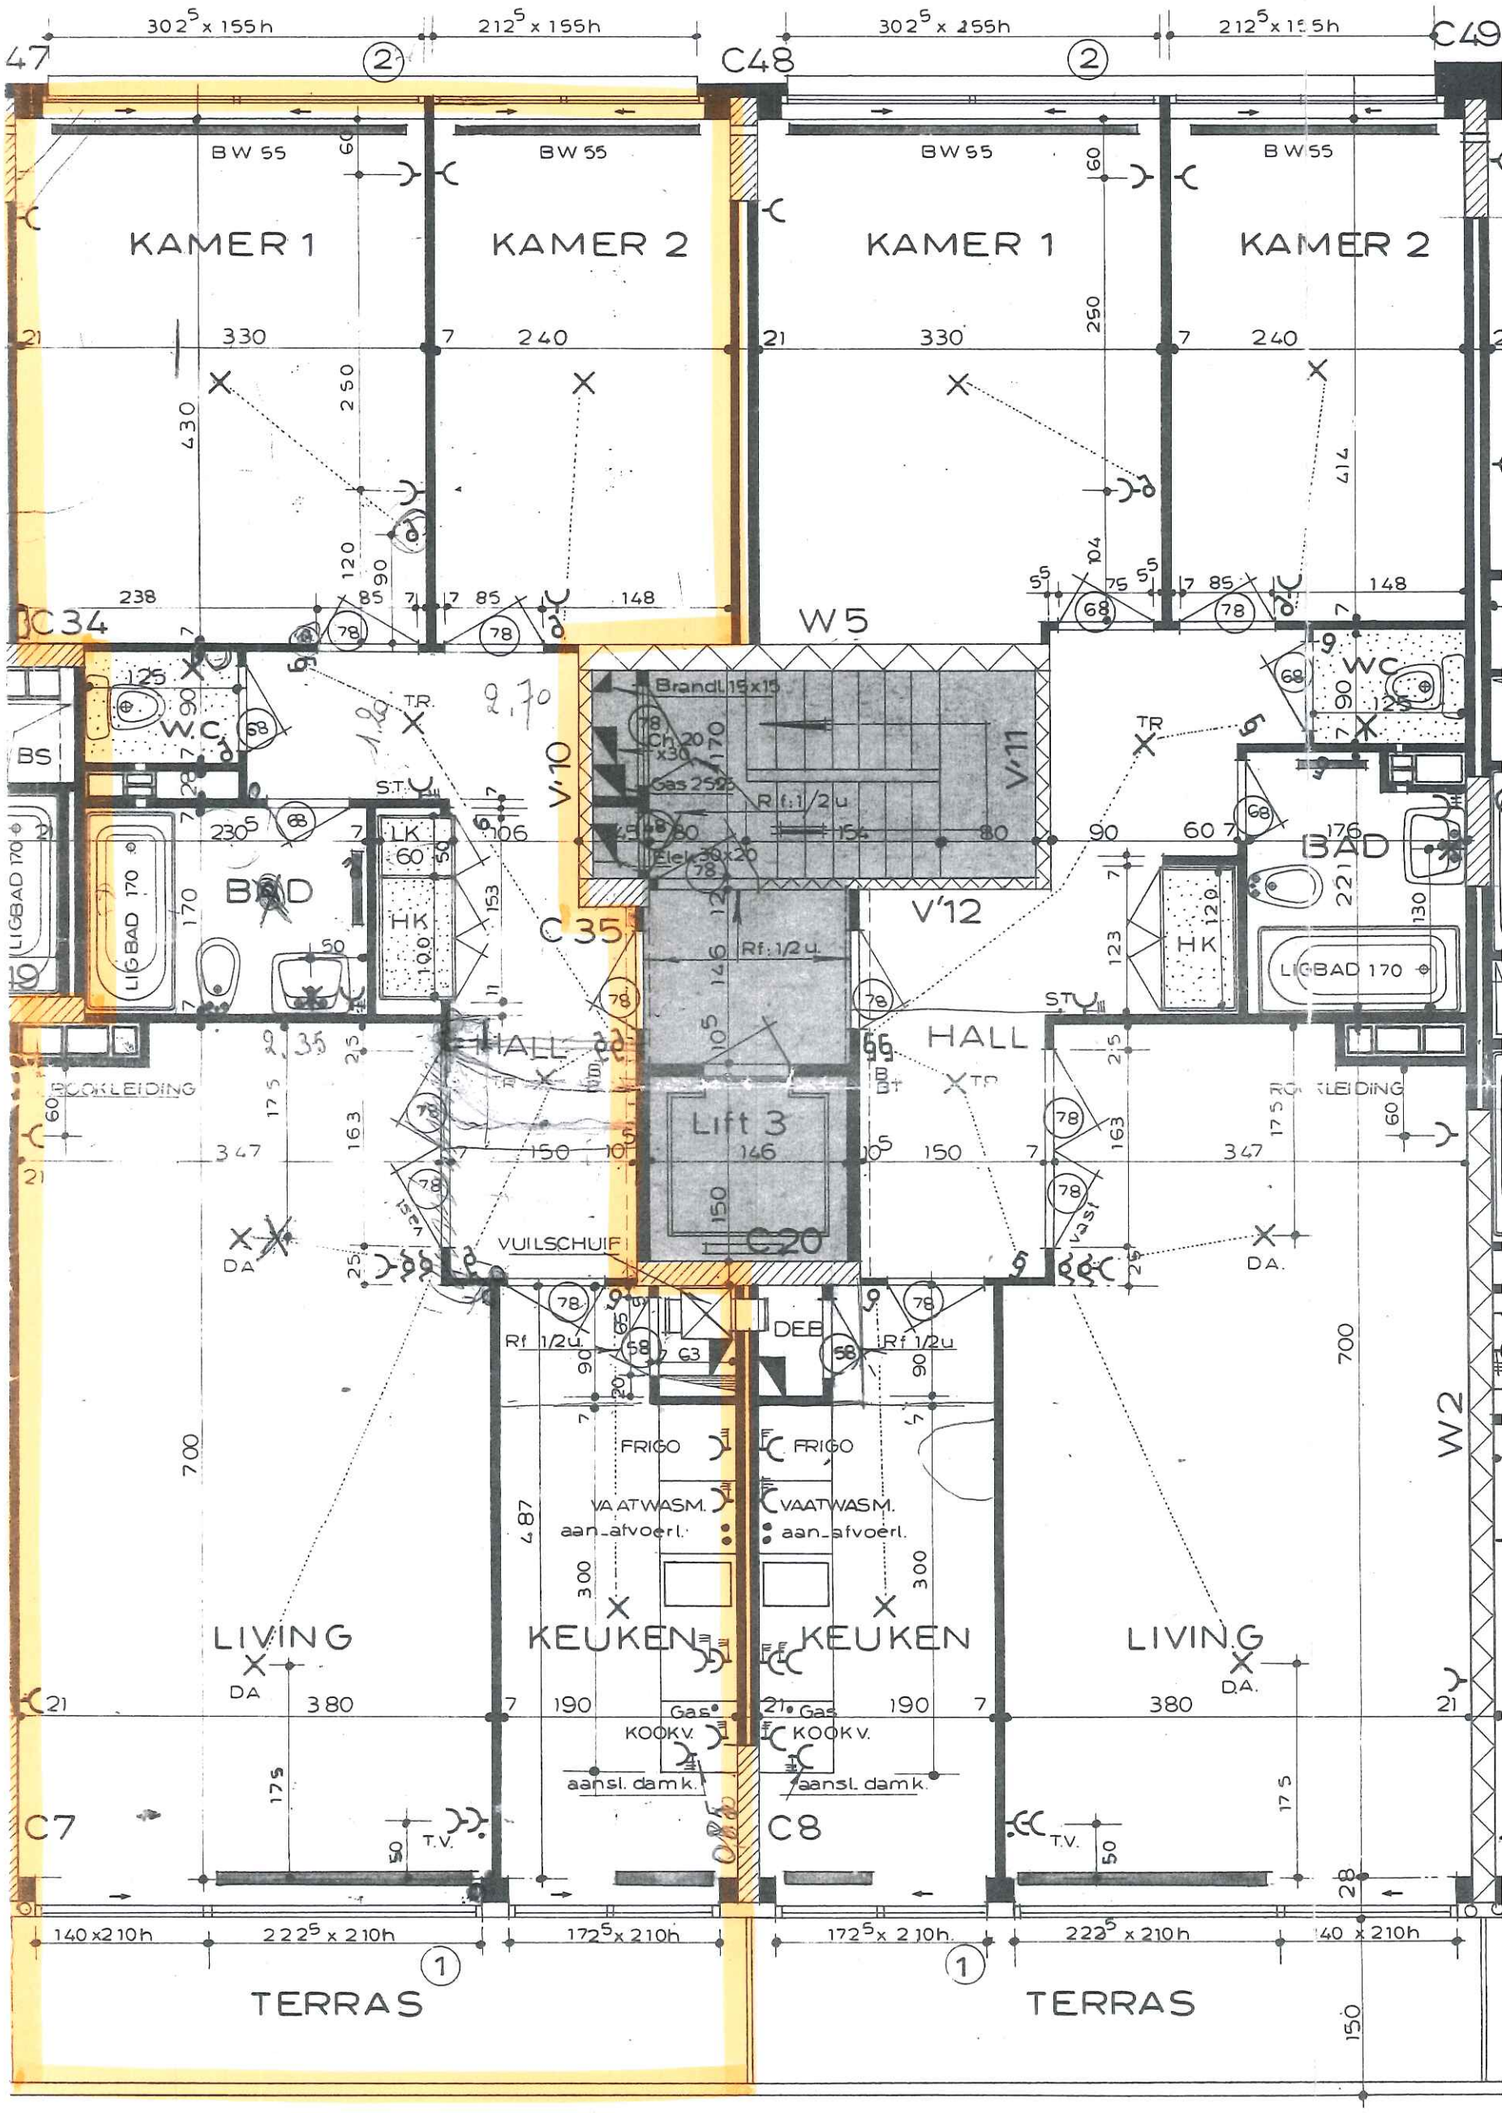
KAMER 1
KAMER 2
KAMER 1
KAMER 2
BW 55
W5
W2
C34
C35
C48
C49
C7
C8
C20
V'10
V'11
V'12
BS
W.C.
BAD
LIGBAD 170
HK
LK
HALL
BOOKLEIDING
Lift 3
VUILSCHUIF
DEB
Brandl. 15x15
Gas 25x25
Elek. 30x20
Rf. 1/2 u
FRIGO
VAATWASM.
aan_afvoerl.
KEUKEN
LIVING
KOOKV.
aansl. damk.
Gas
DA
T.V.
TR.
ST.
TERRAS
140x210h
222⁵ x 210h
172⁵x 210h
223⁵ x 210h
302⁵ x 155h
212⁵ x 155h
F
2 KAMERS
G
2 KAMERS