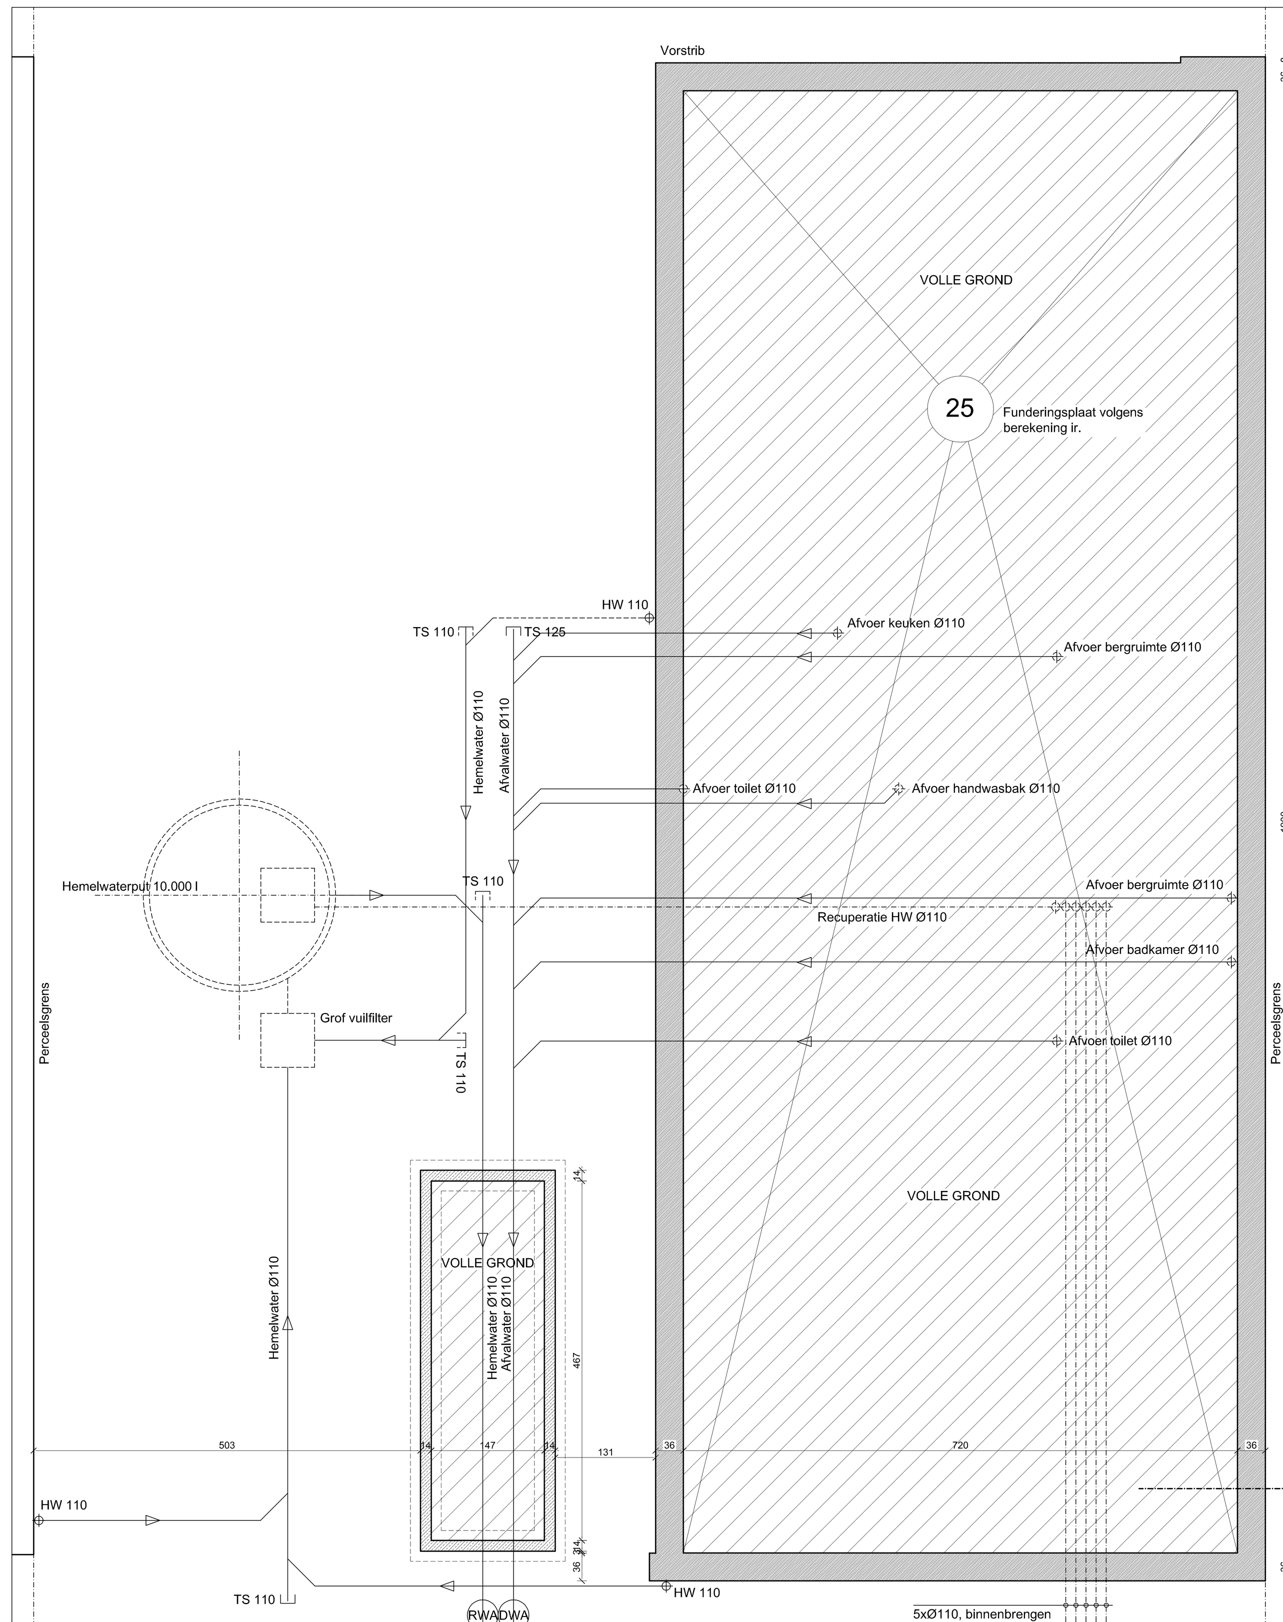

WONINGTYPE 01, FUNDERINGS- EN RIOLERINGSPLAN, schaal 1:50

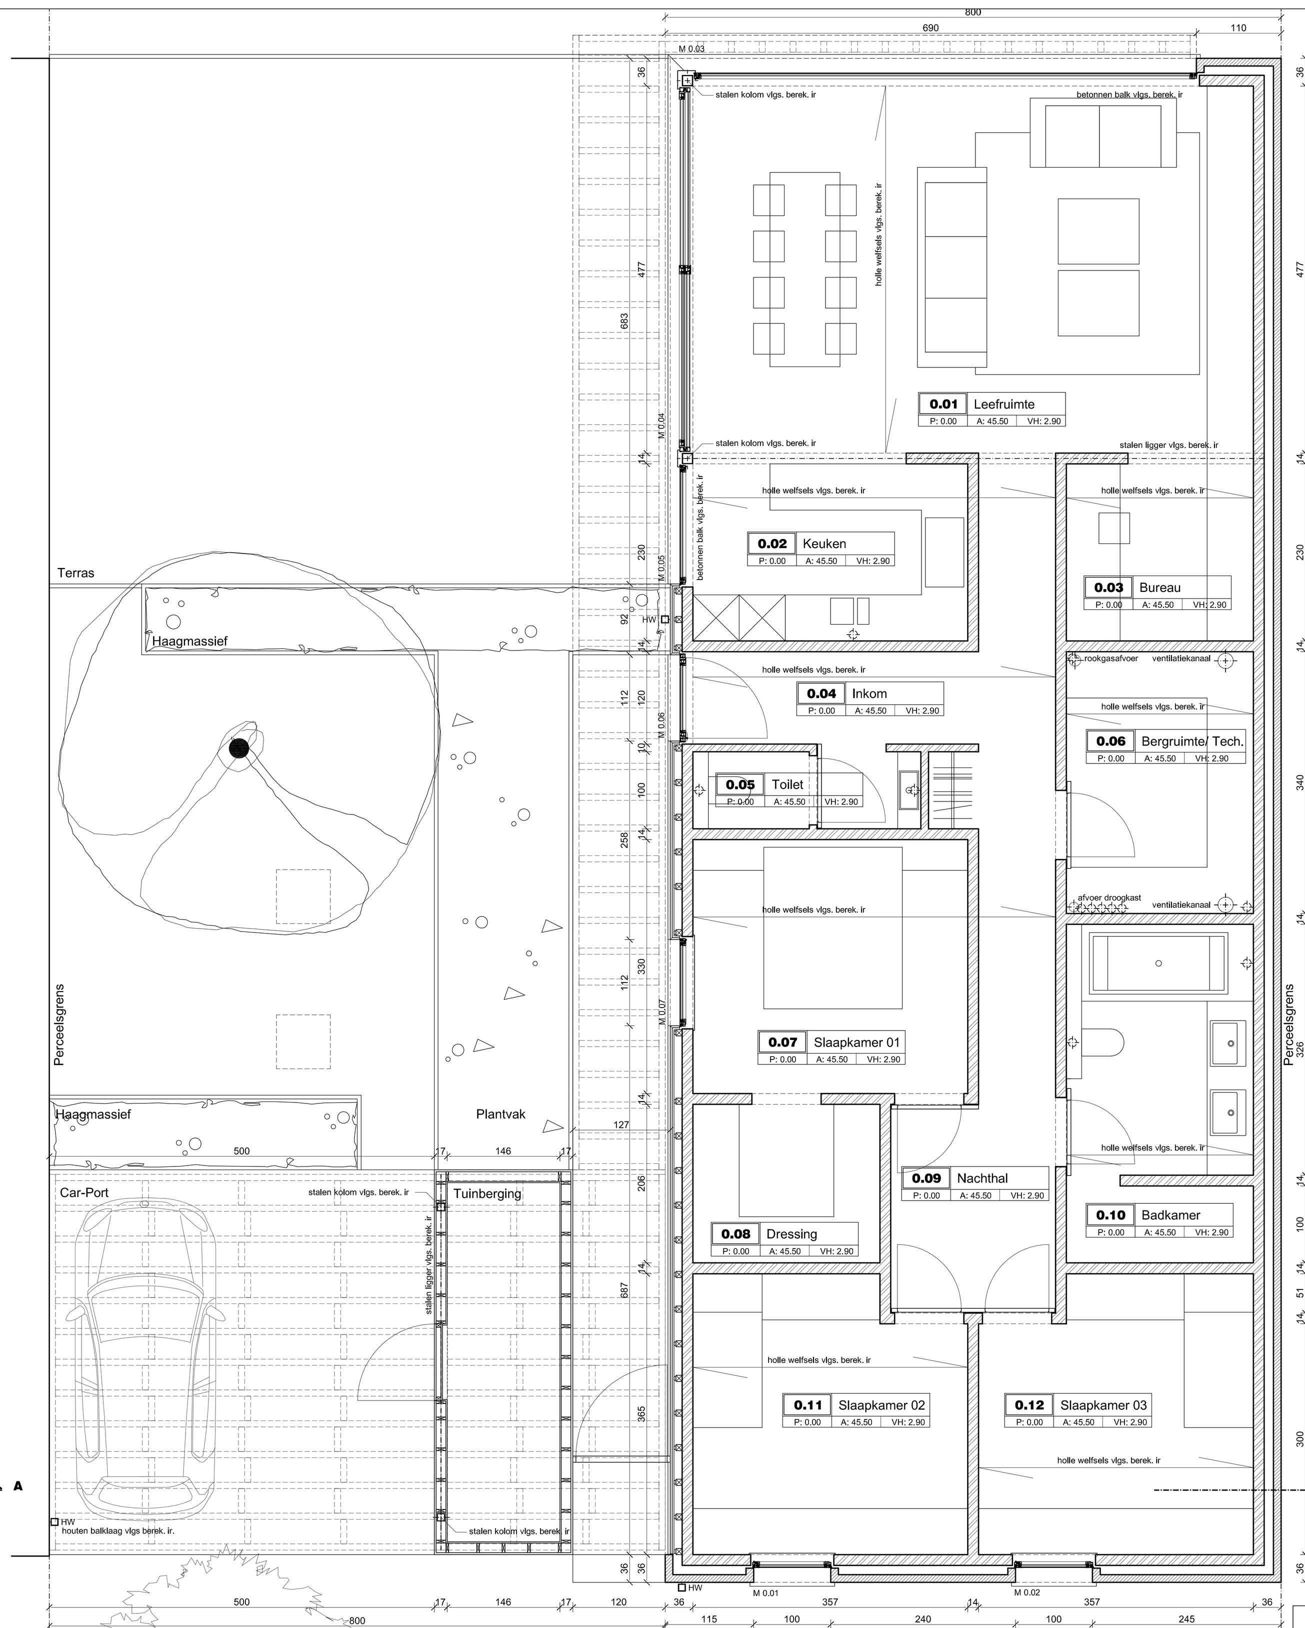

WONINGTYPE 01, GRONDPLAN GELIJKVLOERS, schaal 1:50

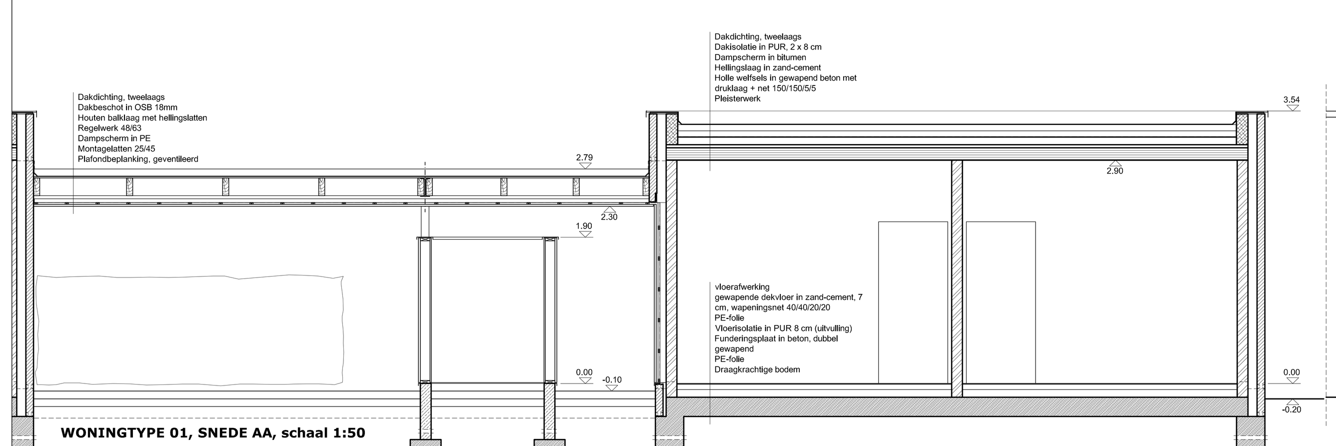

WONINGTYPE 01, SNEDE AA, schaal 1:50

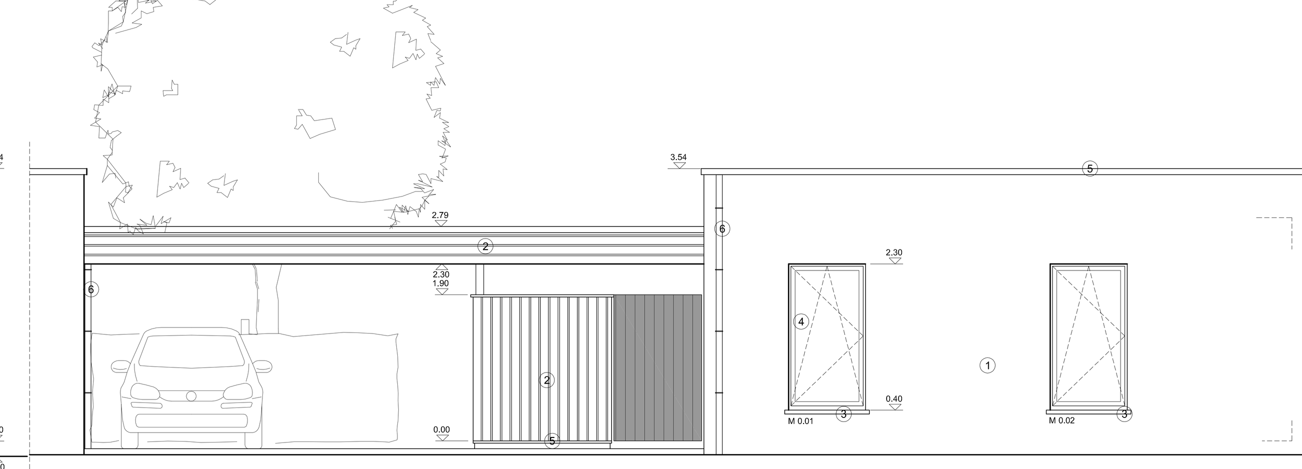

WONINGTYPE 01, VOORGEVEL, schaal 1:50

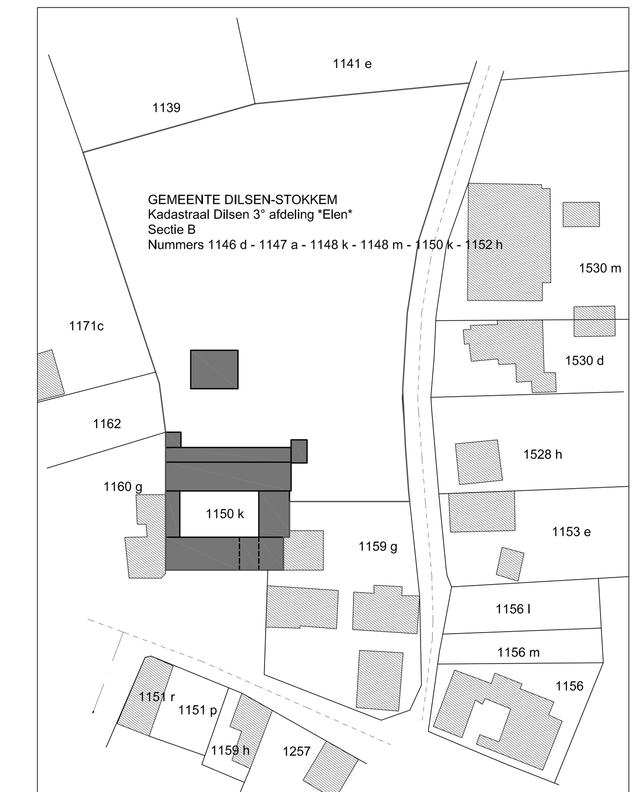

SITUERINGSPLAN, schaal 1:1000

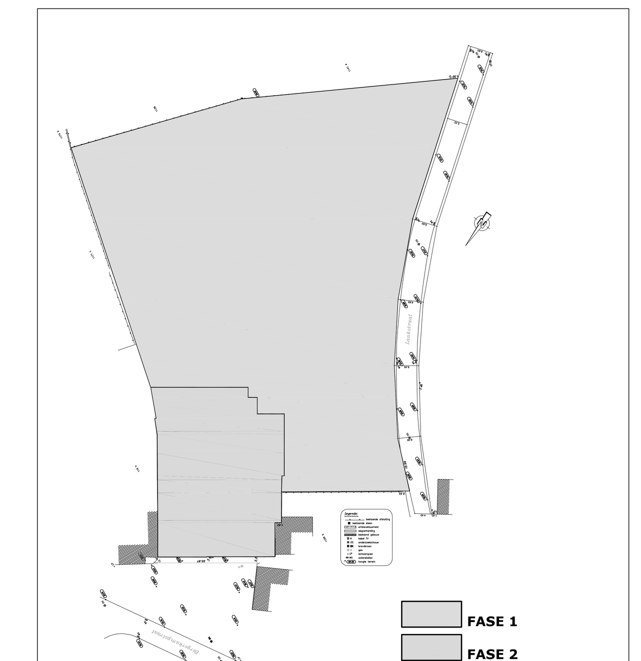

FASERINGSPLAN, schaal 1:1000

BOUWAANVRAAGDOSSIER | **PROVINCIE LIMBURG** | **GEMEENTE**

architectuur **depot** cvba

PROJECT

WONEN IN DE BONGERD: FASE 1: bouwen van 7 nieuwbouwwoningen
LAAKSTRAAT, 3650 DILSEN-STOKKEM
Kadastraal Dilsen, 3°Afd., Elen, Sie B,
nrs.: 1146d-1147a-1148k-1148m-1150k-1152h

OPDRACHTGEVER — **VOOR AKKOORD**

IMMO PIVAAL NV
Helstraat 63
3590 DIEPENBEEK
T:0478-38 04 59
F:011-33 22 79

ARCHITECT — **VOOR AKKOORD**

ARCHITECTUUR DEPOT cvba
Frank Jaspers, Steven Kessels, Dieter Van Loon, Architect bestuurder
Langstraat 76 3630 Maasmechelen
T: 089/480 550
F: 089/480 559

INHOUD

	schaal
PLANNEN WONINGTYPE 01	1:50
SITUERINGSPLAN	1:1000
FASERING	1:1000

index	wijziging	datum
a	bouwaanvraag	19-11-2010

- ☐ opmeting . OP
- ☐ ontwerp . SO
- ■ vergunningsaanvraag . BA
- ☐ aanbesteding . AB
- ☐ uitvoeringstekening . UV
- ☐ elektriciteitsplan . EL
- ☐ cv/sanitair/ventilatie. CV
- ☐ speciale technieken . TE
- ☐ brandweer . BR
- ☐ interieurtekening . IN
- ☐ as built . AS
- ☐ niet voor uitvoering

BA 02.a

310307 steven.kessels@architectuurdepot.be