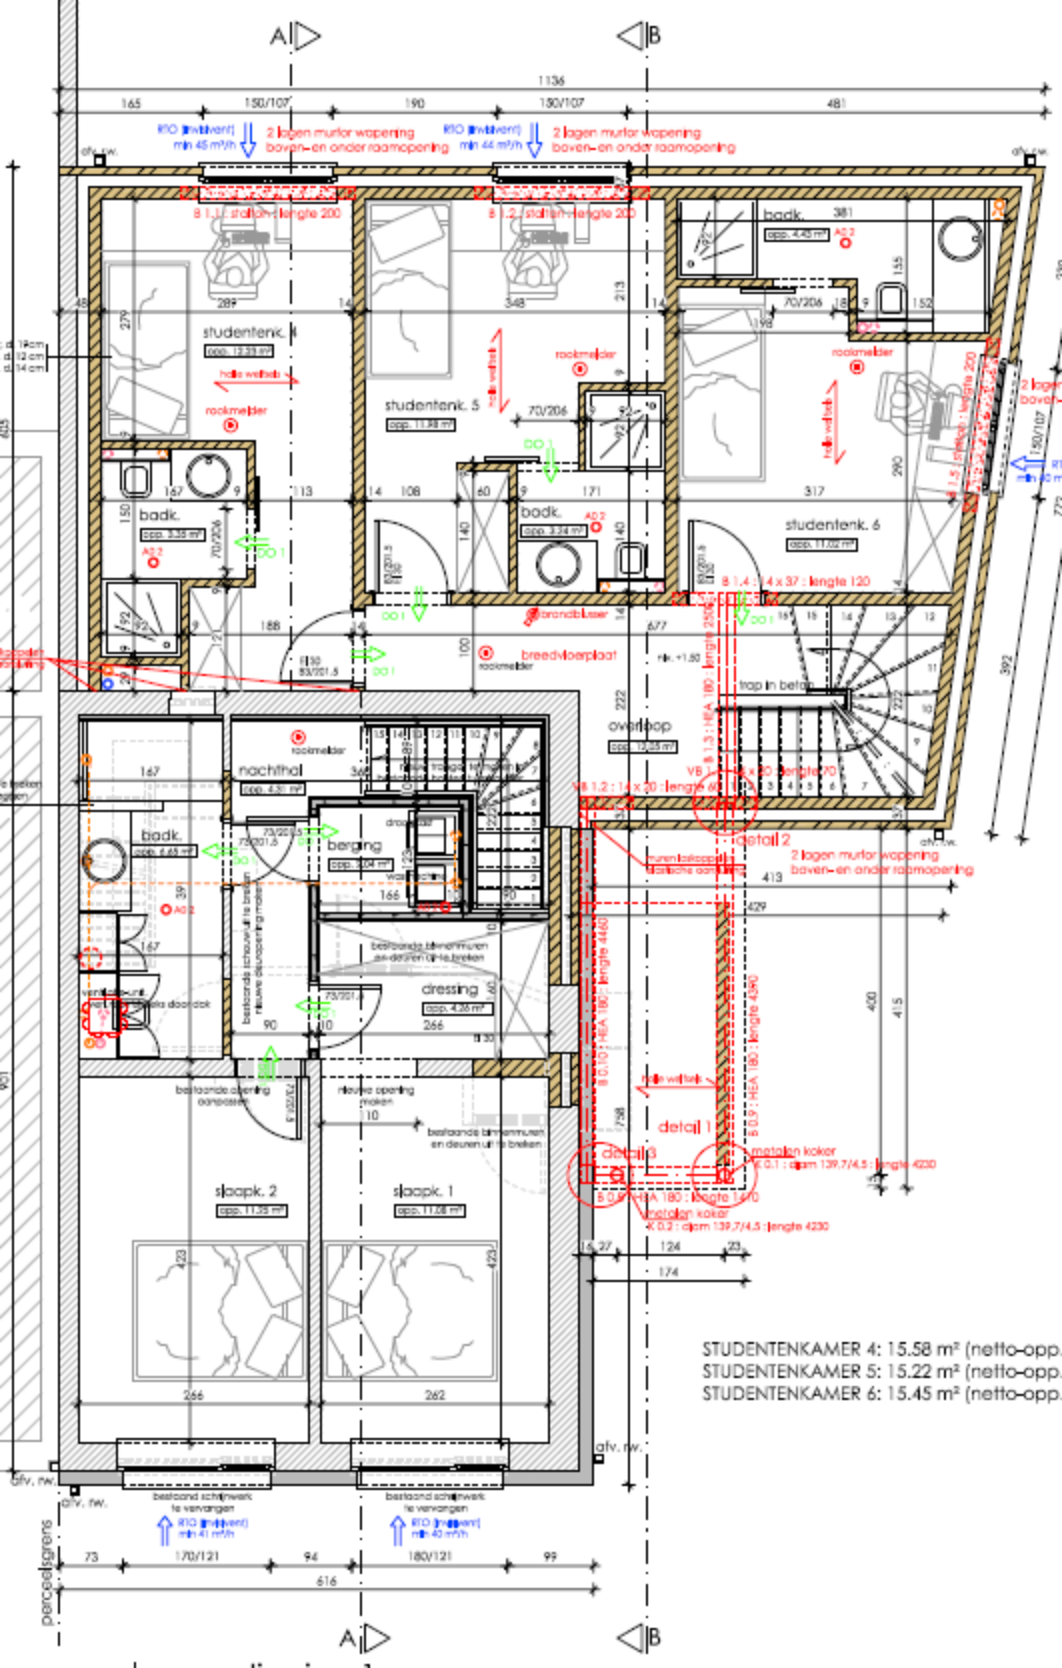

A
B
1136
165
150/107
190
150/107
481
RTO (inwisvent) min 45 m³/h
2 lagen murfor wapening boven- en onder raamopening
RTO (inwisvent) min 44 m³/h
2 lagen murfor wapening boven- en onder raamopening
afv. rw.
B 1.1 : stalten : lengte 200
B 1.2 : stalten : lengte 200
studentenk. 4
opp. 12.33 m²
studentenk. 5
opp. 11.98 m²
studentenk. 6
opp. 11.02 m²
badk.
opp. 4.45 m²
badk.
opp. 3.35 m²
badk.
opp. 3.24 m²
rookmelder
halle weltsels
DO 1
DO 2
AD 2
B 1.4 : 14 x 37 : lengte 120
brandblusser
breedvloerplaat
trap in beton
overloop
opp. 12.35 m²
nachthal
opp. 4.31 m²
badk.
opp. 6.65 m²
berging
opp. 2.04 m²
dressing
opp. 4.26 m²
detail 2
2 lagen murfor wapening boven- en onder raamopening
detail 1
detail 3
metalen koker
slaapk. 2
opp. 11.35 m²
slaapk. 1
opp. 11.08 m²
bestaande schouwen uit te breken
nieuwe deuropening maken
bestaande binnenmuren en deuren uit te breken
bestaande opening aanpassen
nieuwe opening maken
bestaande binnenmuren en deuren uit te breken
bestaand schrijnwerk te vervangen
RTO (inwisvent) min 41 m³/h
RTO (inwisvent) min 40 m³/h
170/121
180/121
73
94
99
616
perceelsgrens
STUDENTENKAMER 4: 15.58 m² (netto-opp.
STUDENTENKAMER 5: 15.22 m² (netto-opp.
STUDENTENKAMER 6: 15.45 m² (netto-opp.