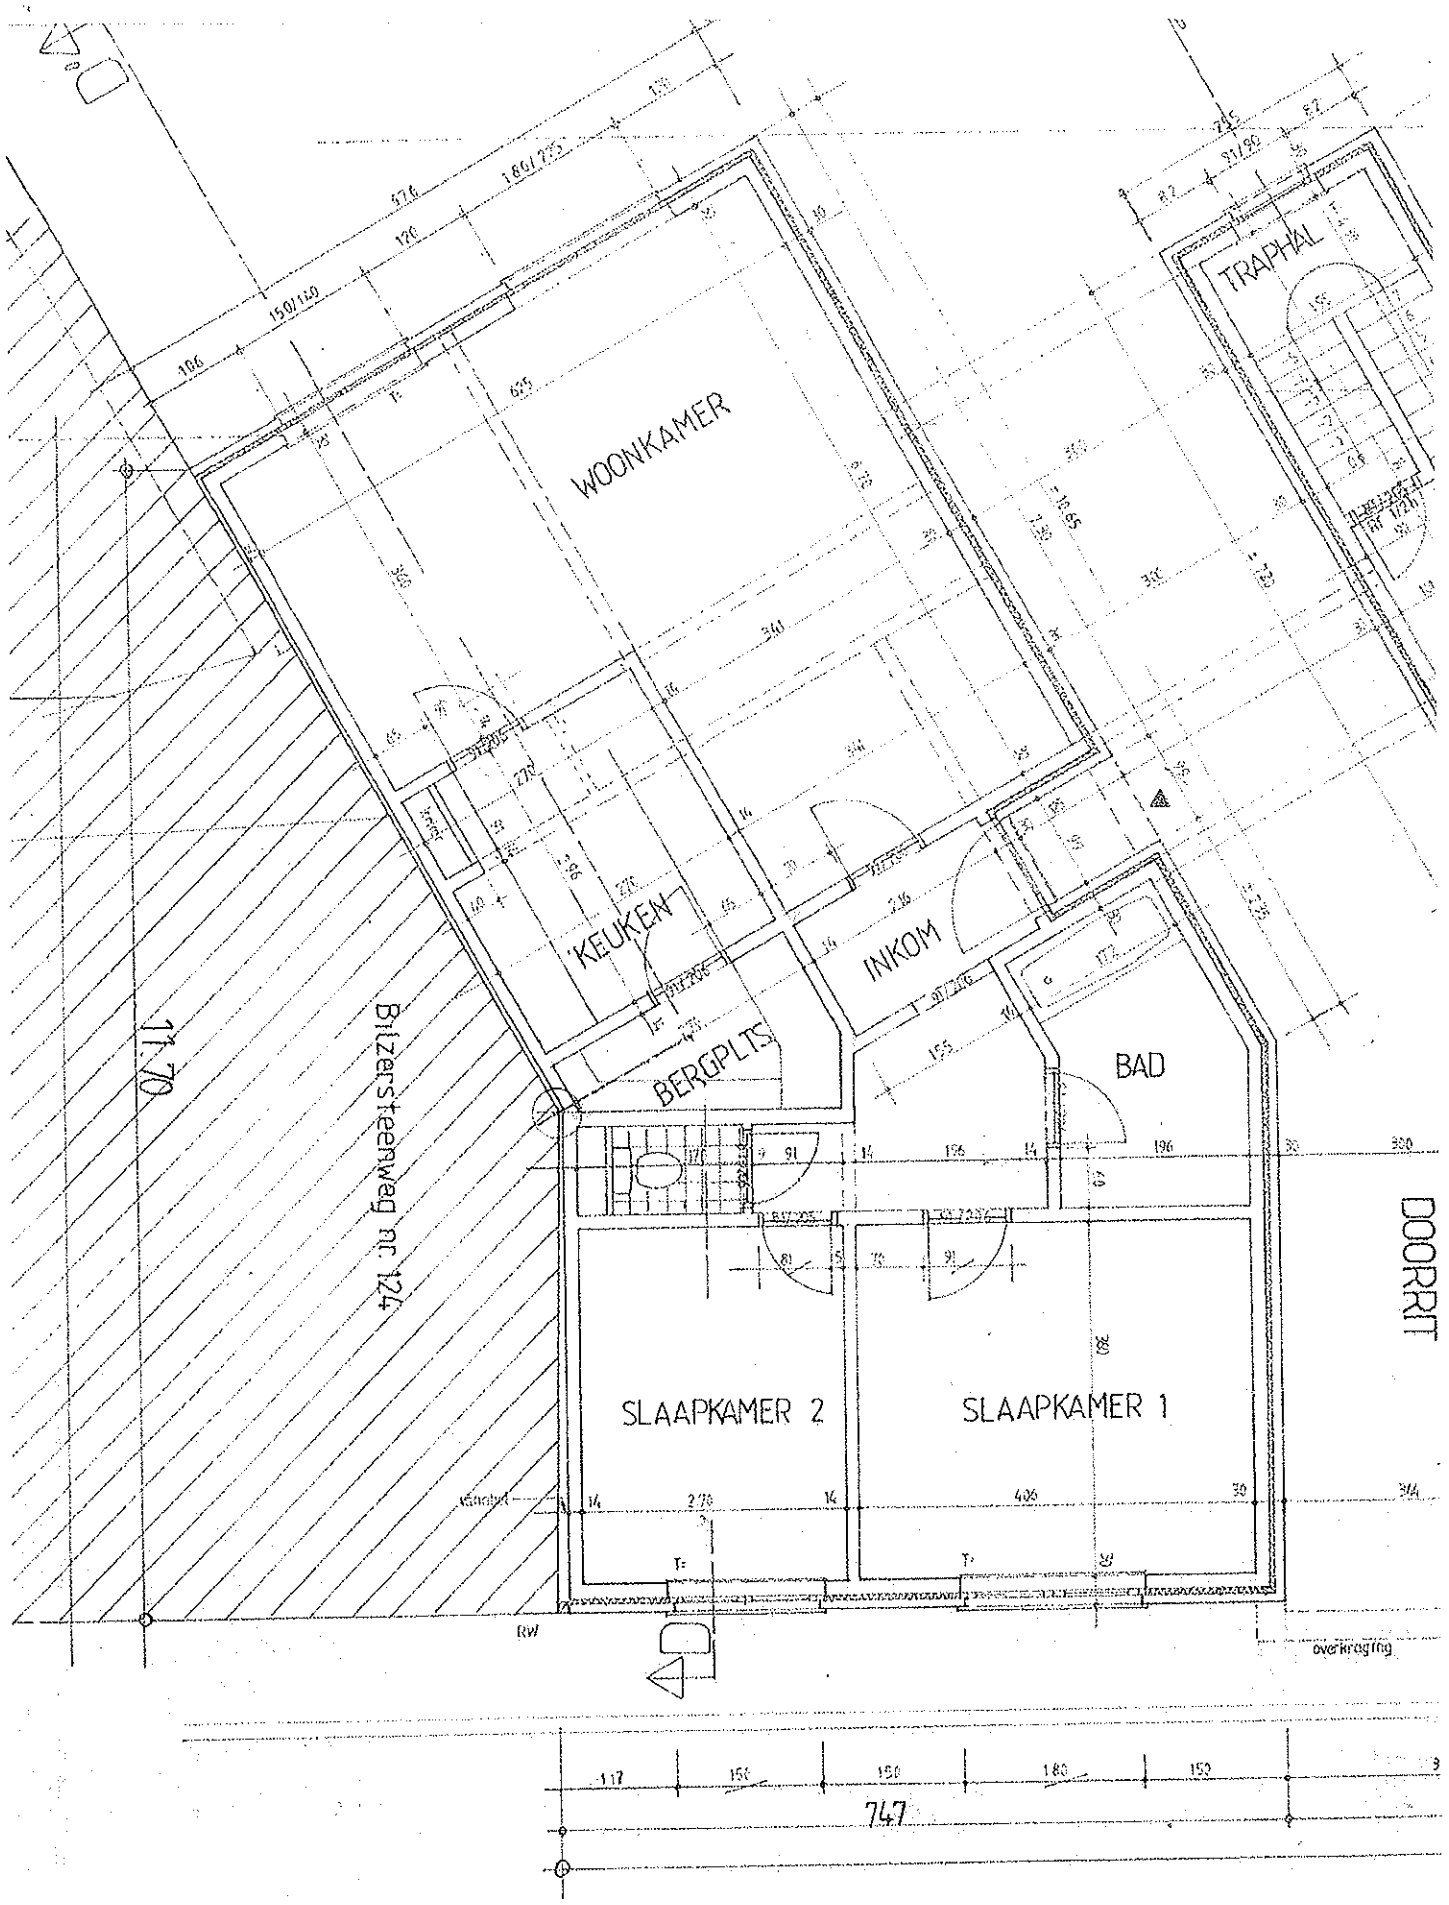
WOONKAMER
TRAPHAL
KEUKEN
INKOM
BERGPLTS
BAD
SLAAPKAMER 2
SLAAPKAMER 1
DOORRIT
Bilzerstraatweg nr 124
71 70
RW
overkraging
747

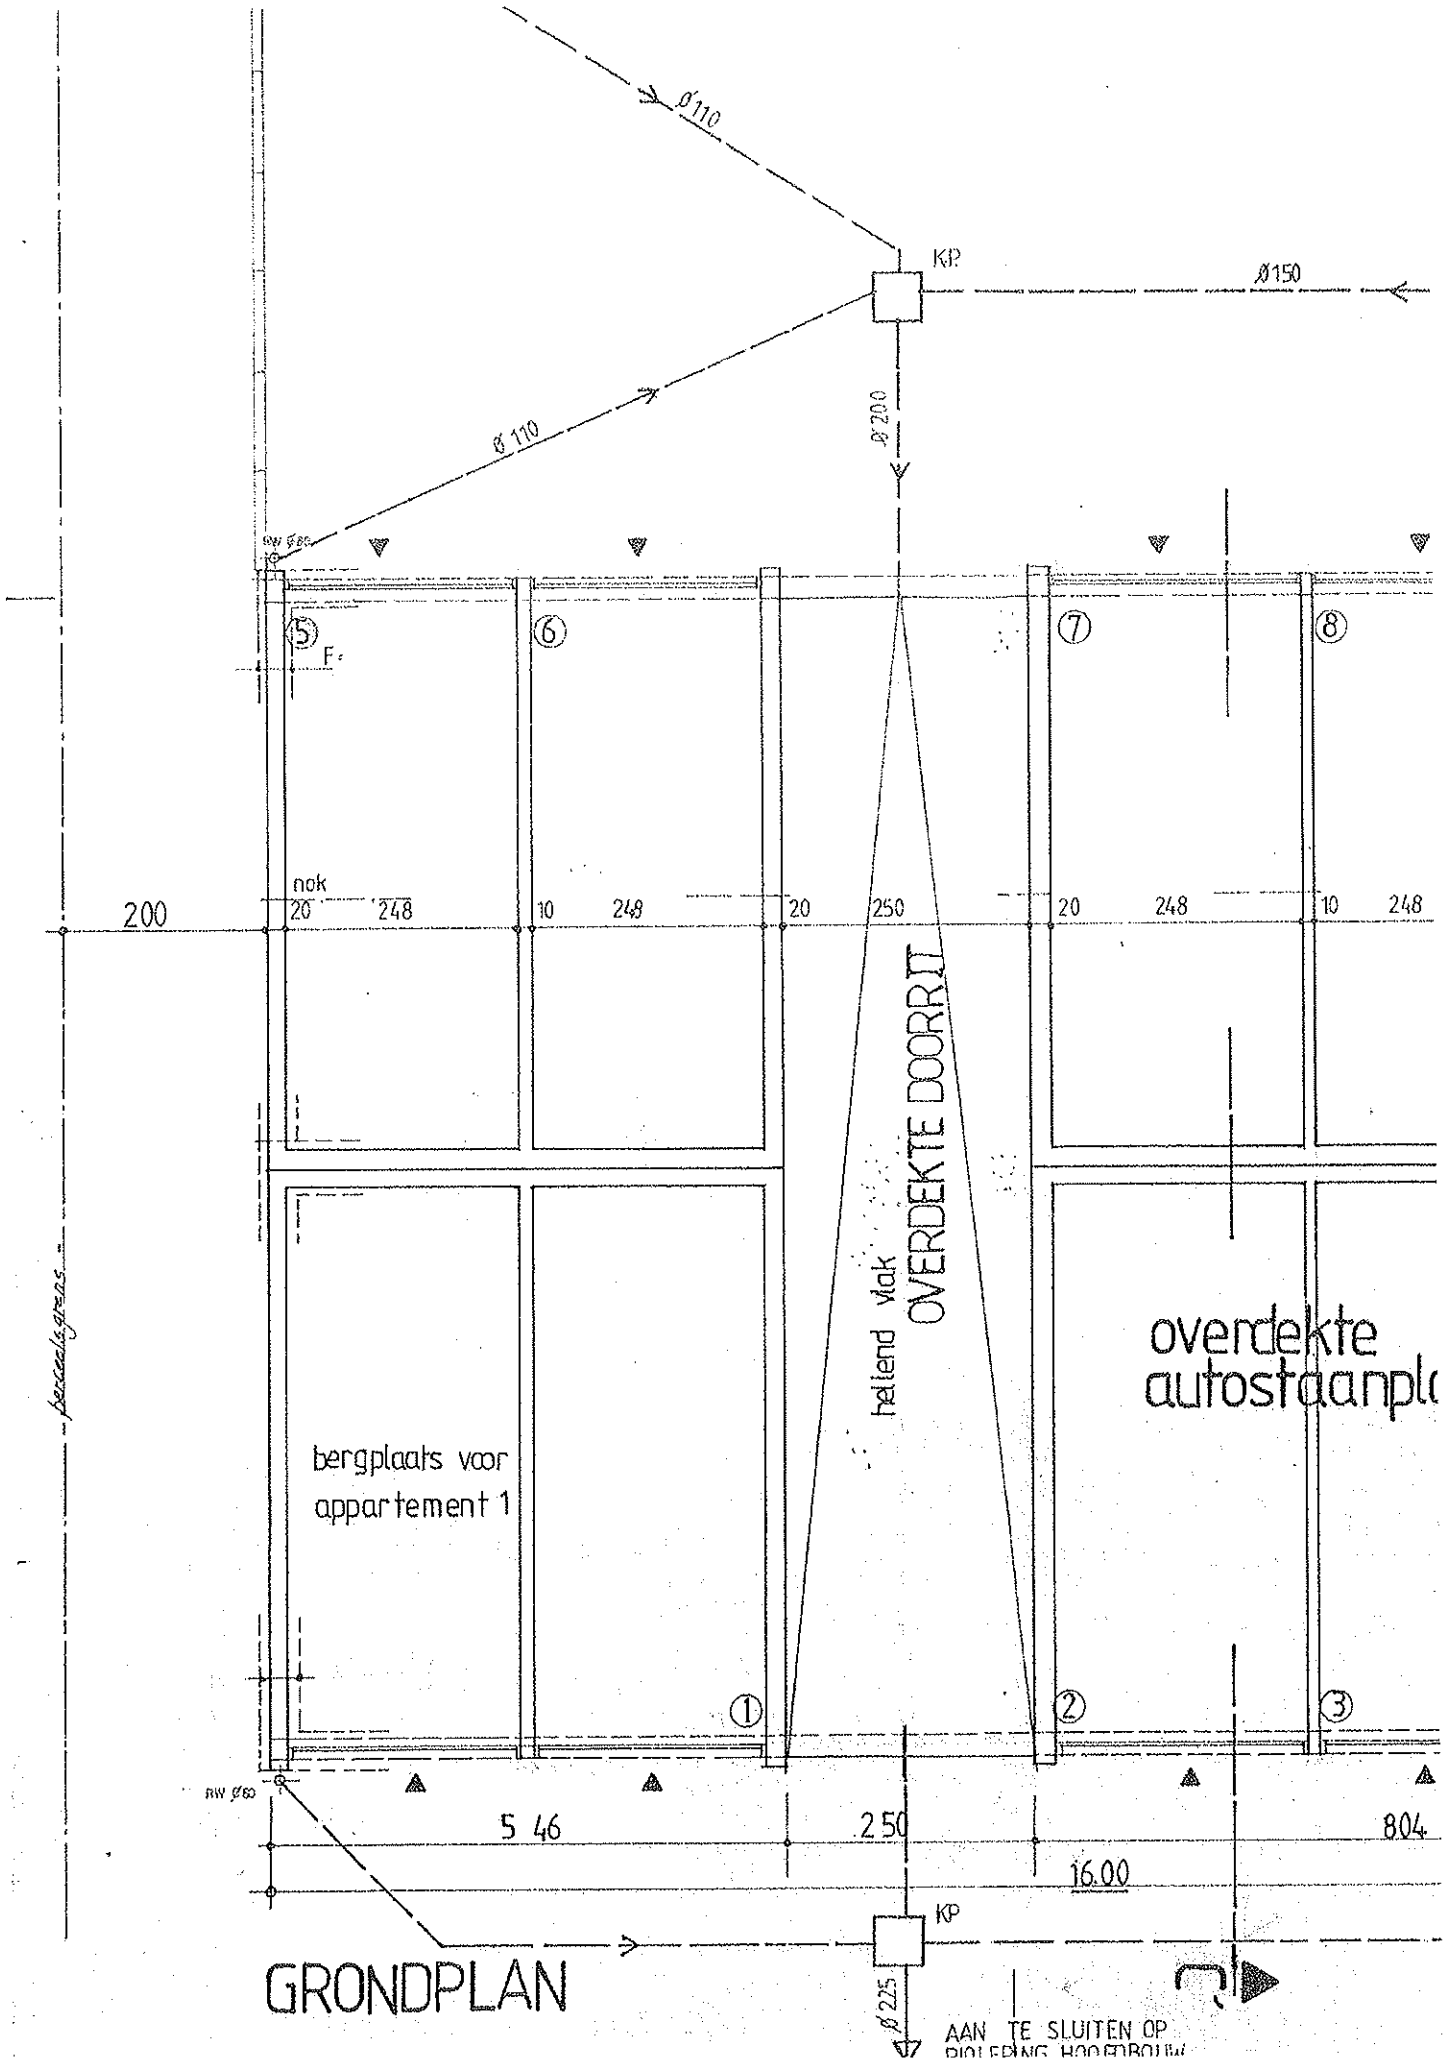
Ø110
KP
Ø150
Ø200
Ø110
RW Ø60
⑤
F
⑥
⑦
⑧
nok
200
20
248
10
248
20
250
20
248
10
248
perceelsgrens
hellend vlak
OVERDEKTE DOORRIJ
overdekte
autostaanpl
bergplaats voor
appartement 1
①
②
③
RW Ø60
5 46
250
804
16.00
KP
Ø225
AAN TE SLUITEN OP
RIOLERING HOOFDGEBOUW

GRONDPLAN