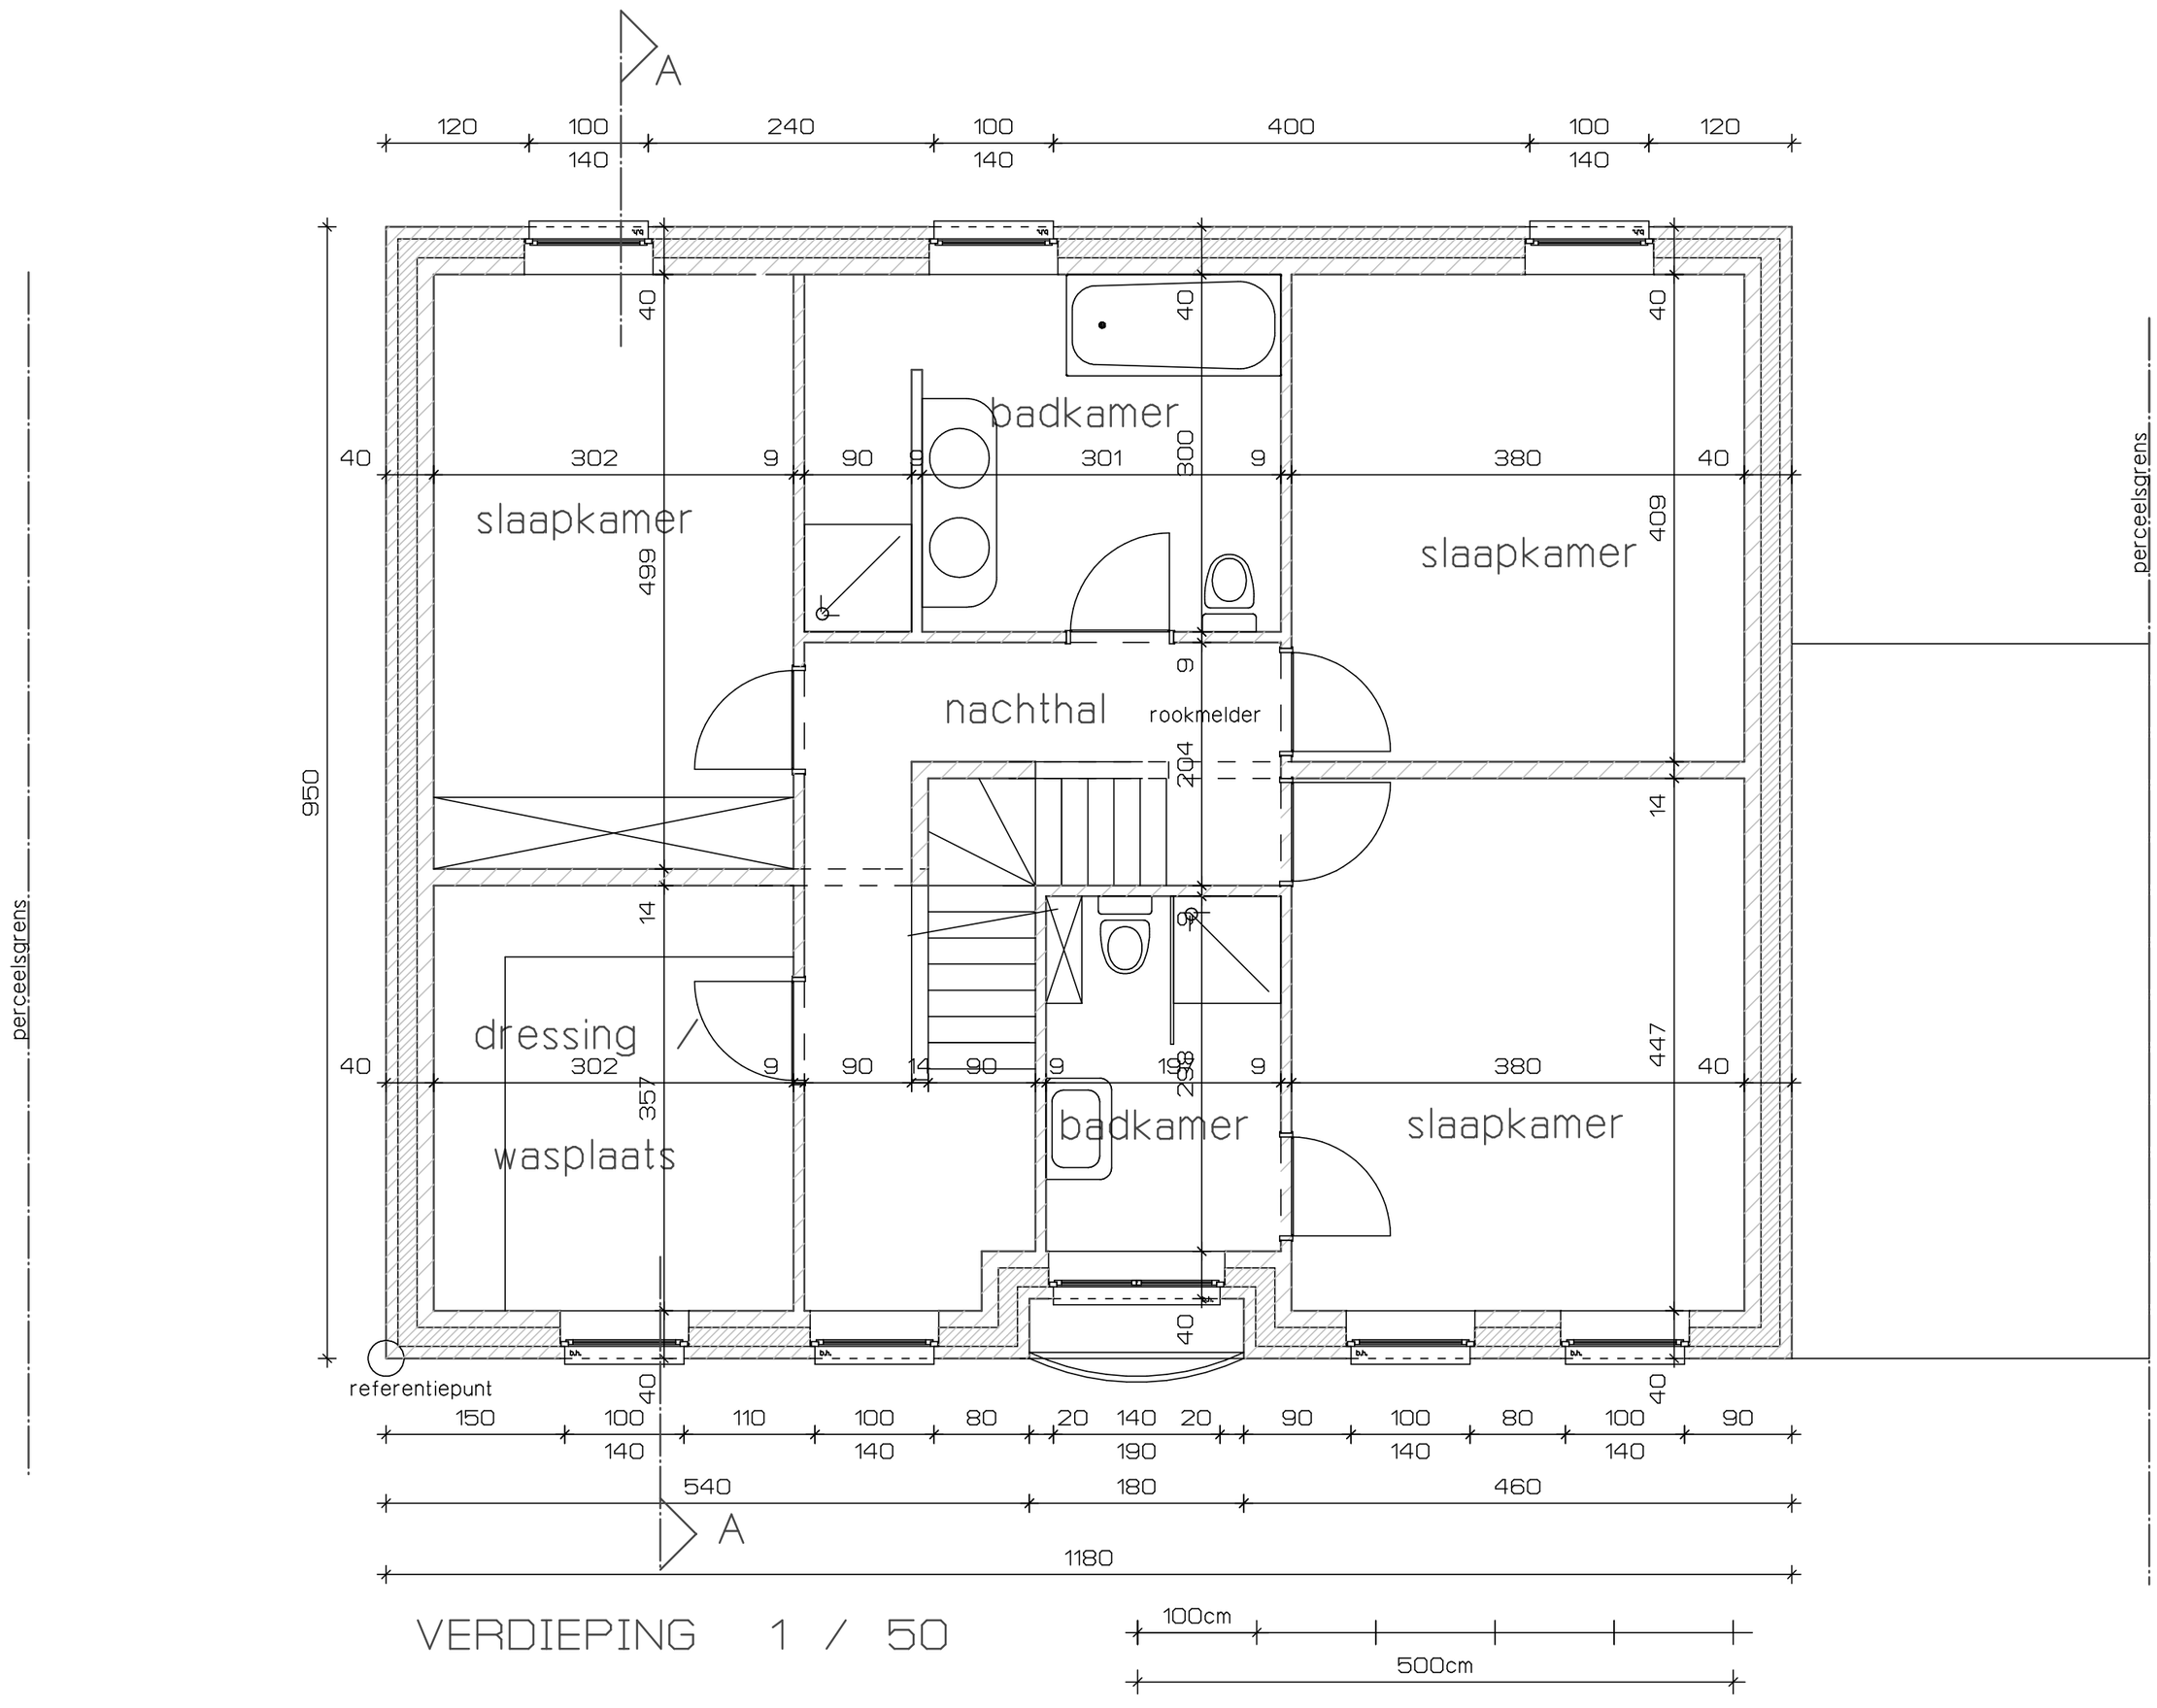

VERDIEPING 1 / 50