
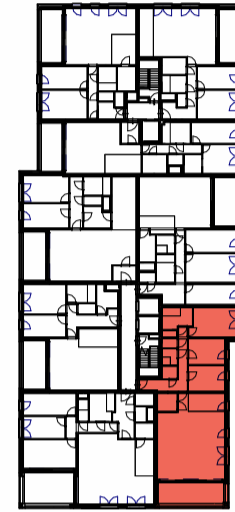


Stadsterras

RESIDENTIE GEFION A5 APPARTEMENT 5.11

3° VERDIEPING


Bruto oppervlakte: appartement 131 m²
terras 17 m²

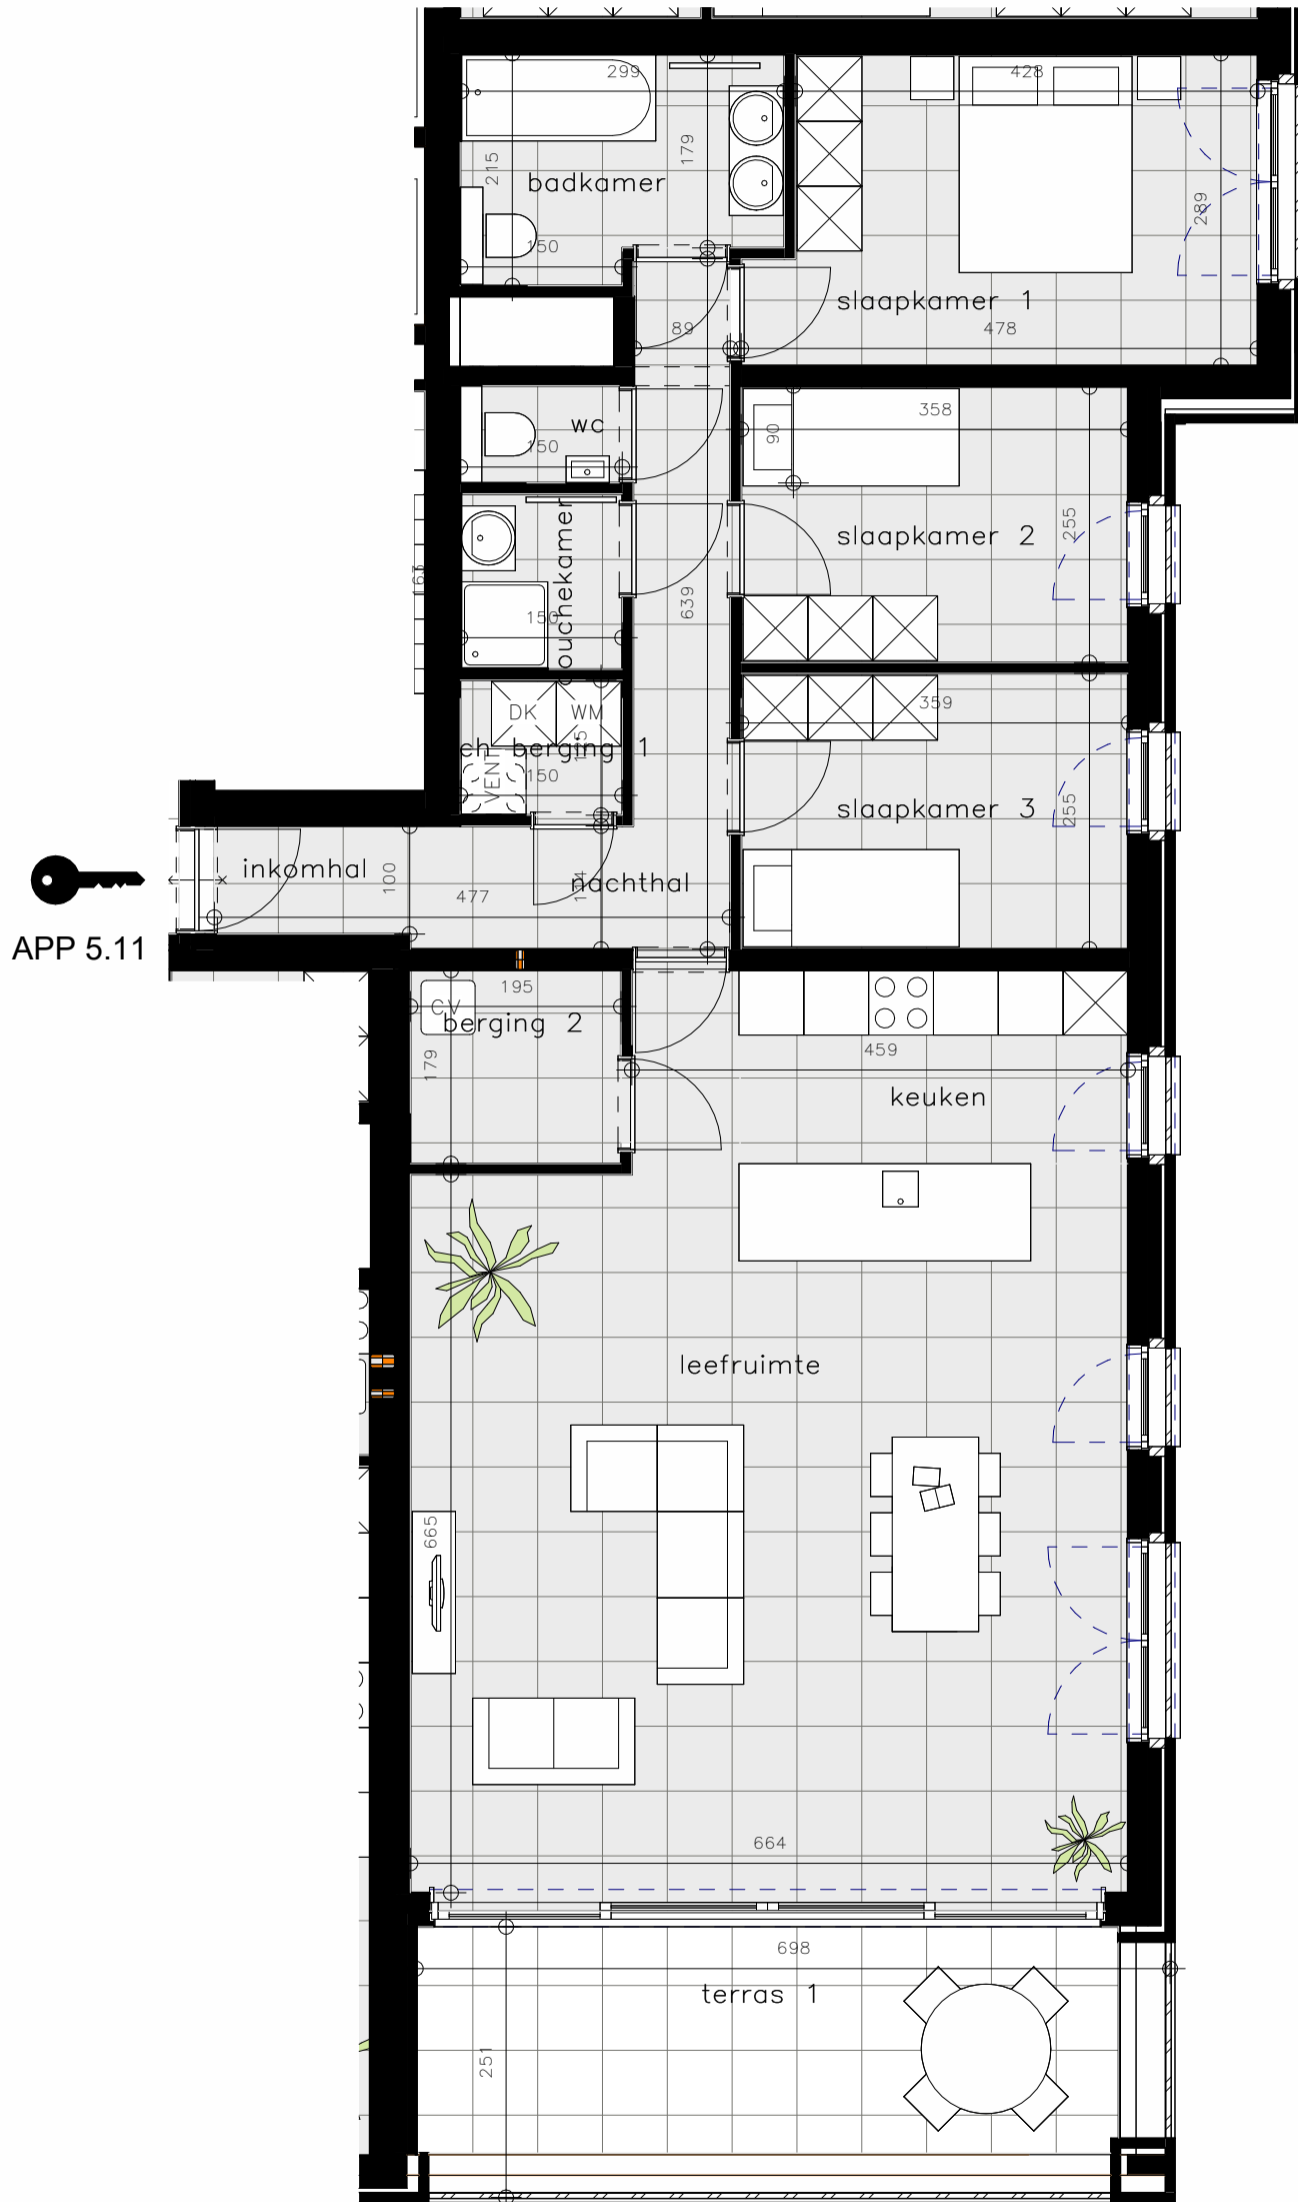

Grondplan



Gevel Z

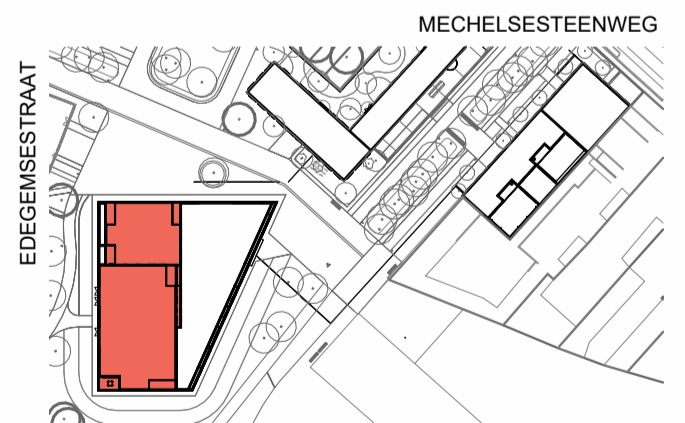

Inplanting

*"Alle maten op de tekening kunnen afwijken van de uiteindelijke uitvoeringsplannen. Brutooppervlaktes zijn indicatief.
De meubels zijn niet voorzien, met uitzondering van keuken en badkamer.
De keukeninrichting is onder voorbehoud van de uitvoeringsplannen en detailplan."*

(handtekening architect)



22-9-2022

 **CIRIL**
THE VALUE BUILDERS