


Stadsterras

RESIDENTIE GEFION A5 APPARTEMENT 5.30


6° VERDIEPING

Bruto oppervlakte: appartement 105 m²

terras 14 m²

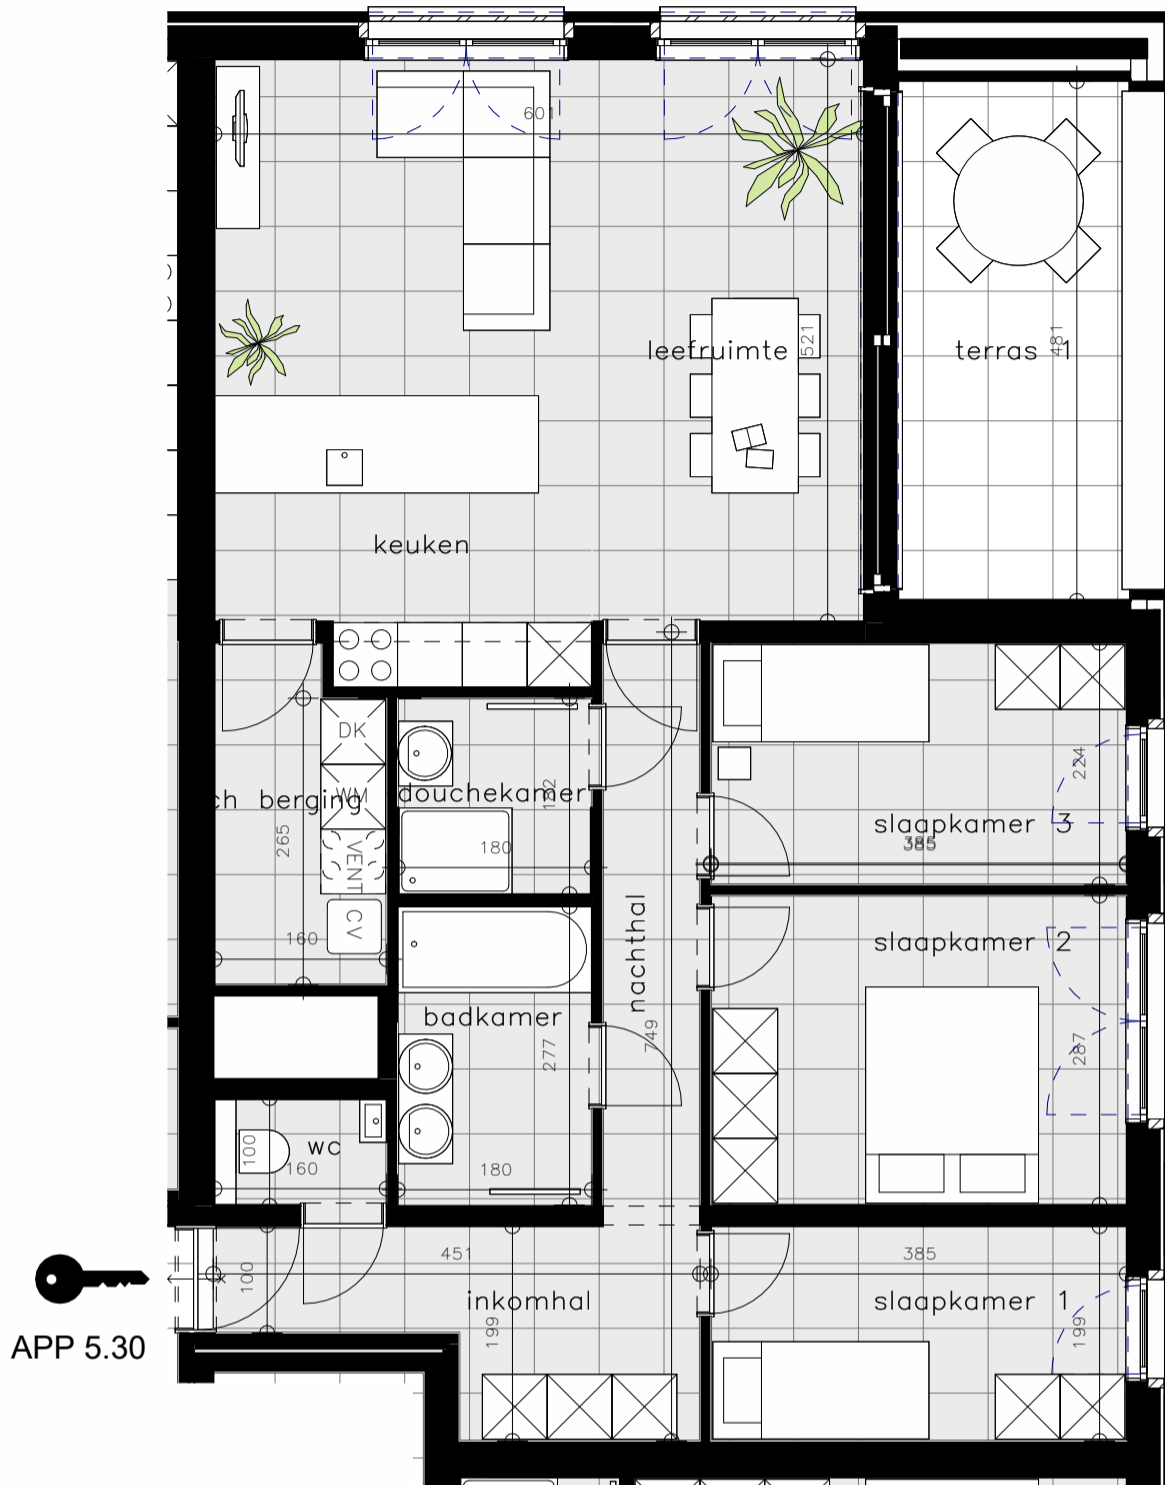


APP 5.30

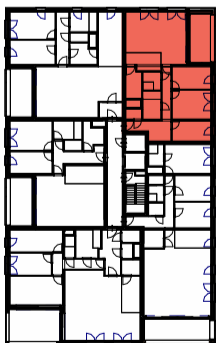

Grondplan



Gevel 0

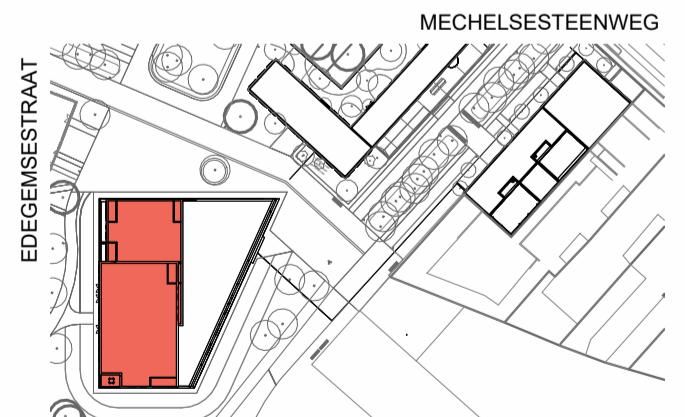

Inplanting

**Alle maten op de tekening kunnen afwijken van de uiteindelijke uitvoeringsplannen. Brutooppervlaktes zijn indicatief.
De meubels zijn niet voorzien, met uitzondering van keuken en badkamer.
De keukeninrichting is onder voorbehoud van de uitvoeringsplannen en detailplan.**

(handtekening architect)

Handwritten signature

M



8-9-2022

CIRIL
THE VALUE BUILDERS