3340774

VERDELER	PV nagezien
Naam	
Datum	
Handtekening	

EAN nr. : .....
Teller nr. : .....
Stand I : ..... II : .....

O.C.B.
Onafhankelijk Controle Bureel v.z.w.

VERSLAG VAN ONDERZOEK VAN EEN ELEKTRISCHE INSTALLATIE VOOR EEN

~~MAATSCHAPPELIJKE AANSLUITING~~ - DEFINITIEVE OF RESIDENTIELE AANSLUITING

Aard van onderzoek : ~~aanvraag~~ / ~~herkeuringsonderzoek~~ / controlebezoek op basis van de interne procedure QPRO/ELE/001

volgens : (AREI art. 86) / AREI art. 87 / AREI art. 270 / (AREI art. 271) / AREI art. 276bis / .....

Aanvulling verslag nr. .....

Aard installatie : Nieuwe / Uitbreiding / Voorlopig / (Bestaande) / Verzwaring / Splitsing meter / Spanningswijziging / Verkoop wooneenheid

Type der lokalen : app. 2de verd.

Plaats van onderzoek : Marsstraat 23 v2 2600 Berchem

Eigendom van : .....

Opdrachtgever : Van Hee Construct

Installateur : .....

BTW : ..... ID-kaart : ..... Uitgereikt te : ..... Datum : .....

Onderzoeker : Atilla Akcaoglu Datum van onderzoek : 08-05-2012

BESCHRIJVING

Dienstspanning : (1 x 230 V) 3 x 230 V 3 x 380 V + N Max. Beveiliging : 40 A Omschakelaar: stand : .....

Hoofdbeveiliging : Zek. : ..... Schak. : diff. 300 mA 40A 2-polig

Meter-bordverbinding : kabeltype : XVB aantal geleiders : 2 doorsnede : 10 mm²

Voedingsbekabeling : kabeltype : ..... aantal geleiders : ..... doorsnede : ..... mm²

Bovengronds net/ondergronds op bovengronds net/(ondergronds net) - Wachtbuis : geplaatst/niet geplaatst - Isolatieplaat : aanwezig/niet aanwezig

Aardelektrode : Type : lus / (staven / pennen) / horizontale geleiders Sectie : 16 mm² Spreidingswaarde : 7,50 Ω

Aantal borden : 1 Aantal eindstroombanen : 15 Algemene isolatieweerstand : 10 MΩ

Diff. schak. : algemene : 300 mA bijkomende : 30 mA

werking testknop : in orde - ~~niet in orde~~ controle foutlus : in orde - ~~niet in orde~~

De algemene differentieelschakelaar is verzegeld met een loodje met het teken OCB.

Installatie uitgevoerd overeenkomstig schema's : ja - ~~neen~~ Staat van het vast elektrisch materieel : in orde - ~~niet in orde~~

Bescherming tegen elektrische schokken : rechtstreekse aanraking : in orde - ~~niet in orde~~ onrechtstreekse aanraking : in orde - ~~niet in orde~~

Continuïteit PE- en equipotentiale verbinding : in orde - ~~niet in orde~~ Vast opgesteld en verplaatsbaar materieel : in orde - ~~niet in orde~~

Beschrijving installatie (zie schema's in bijlage) - eendraadschema en situatieschema werd voor gezien getekend - toestellen :

Zie schema's in bijlage

VASTSTELLINGEN - NOTA (N) - INBREUK (I) - De nummers verwijzen naar de standaardinbreuken op de achterzijde.

N | Hoofdequipotentiale - bijkomende equipotiale verbinding nog niet aangesloten.

N | Badkamer - gasleiding - waterleiding - CV ketel - ~~nog niet~~ geplaatst.

-Geen-

BESLUIT

De installatie is conform / ~~niet conform~~ met het AREI.

De installatiedient opnieuw gecontroleerd- door dezelfde organisme- uiterlijkop 08-05-2017 zoals voorzien door art. 271 van het AREI, alsook voor de ingebruikname van elke belangrijke wijziging of beduidende uitbreiding, uitgevoerd voor deze datum. De installatie mag / mag niet in dienst gesteld worden / blijven indien zonder vertraging wordt voldaan aan de vastgestelde inbreuken en de gepaste maatregelen getroffen worden opdat de installatie geen gevaar vormt voor personen of goederen.

voor de directeur,
de onderzoeker

1) dit proces-verbaal te bewaren in het dossier v.d. elektrische installatie; energie in te lichten over elk ongeluk aan personen overkomen en.

2) elke wijzigingen aan de elektr. installatie te vermelden in het dossier; rechtstreeks of onrechtstreeks te wijten aan de aanwezigheid van elektriciteit.

3) onmiddellijk de minister van Economische Zaken directie elektrische NOTA HUURDERS, EIGENAARS - Krachten het AREI baren U verplichte

erkend controle organisme
vereniging zonder winstoogmerk
gewestelijke zetel: in elke provincie
maatschappelijke zetel:
Koningin Astridlaan 60
2550 Kontich
Tel. 03 / 451 37 00
Fax 03 / 451 37 10
www.ocb.be
info@ocb.be
BTW BE 0404.312.034
PC 000-0162392-14
Bank 405-3020501-49

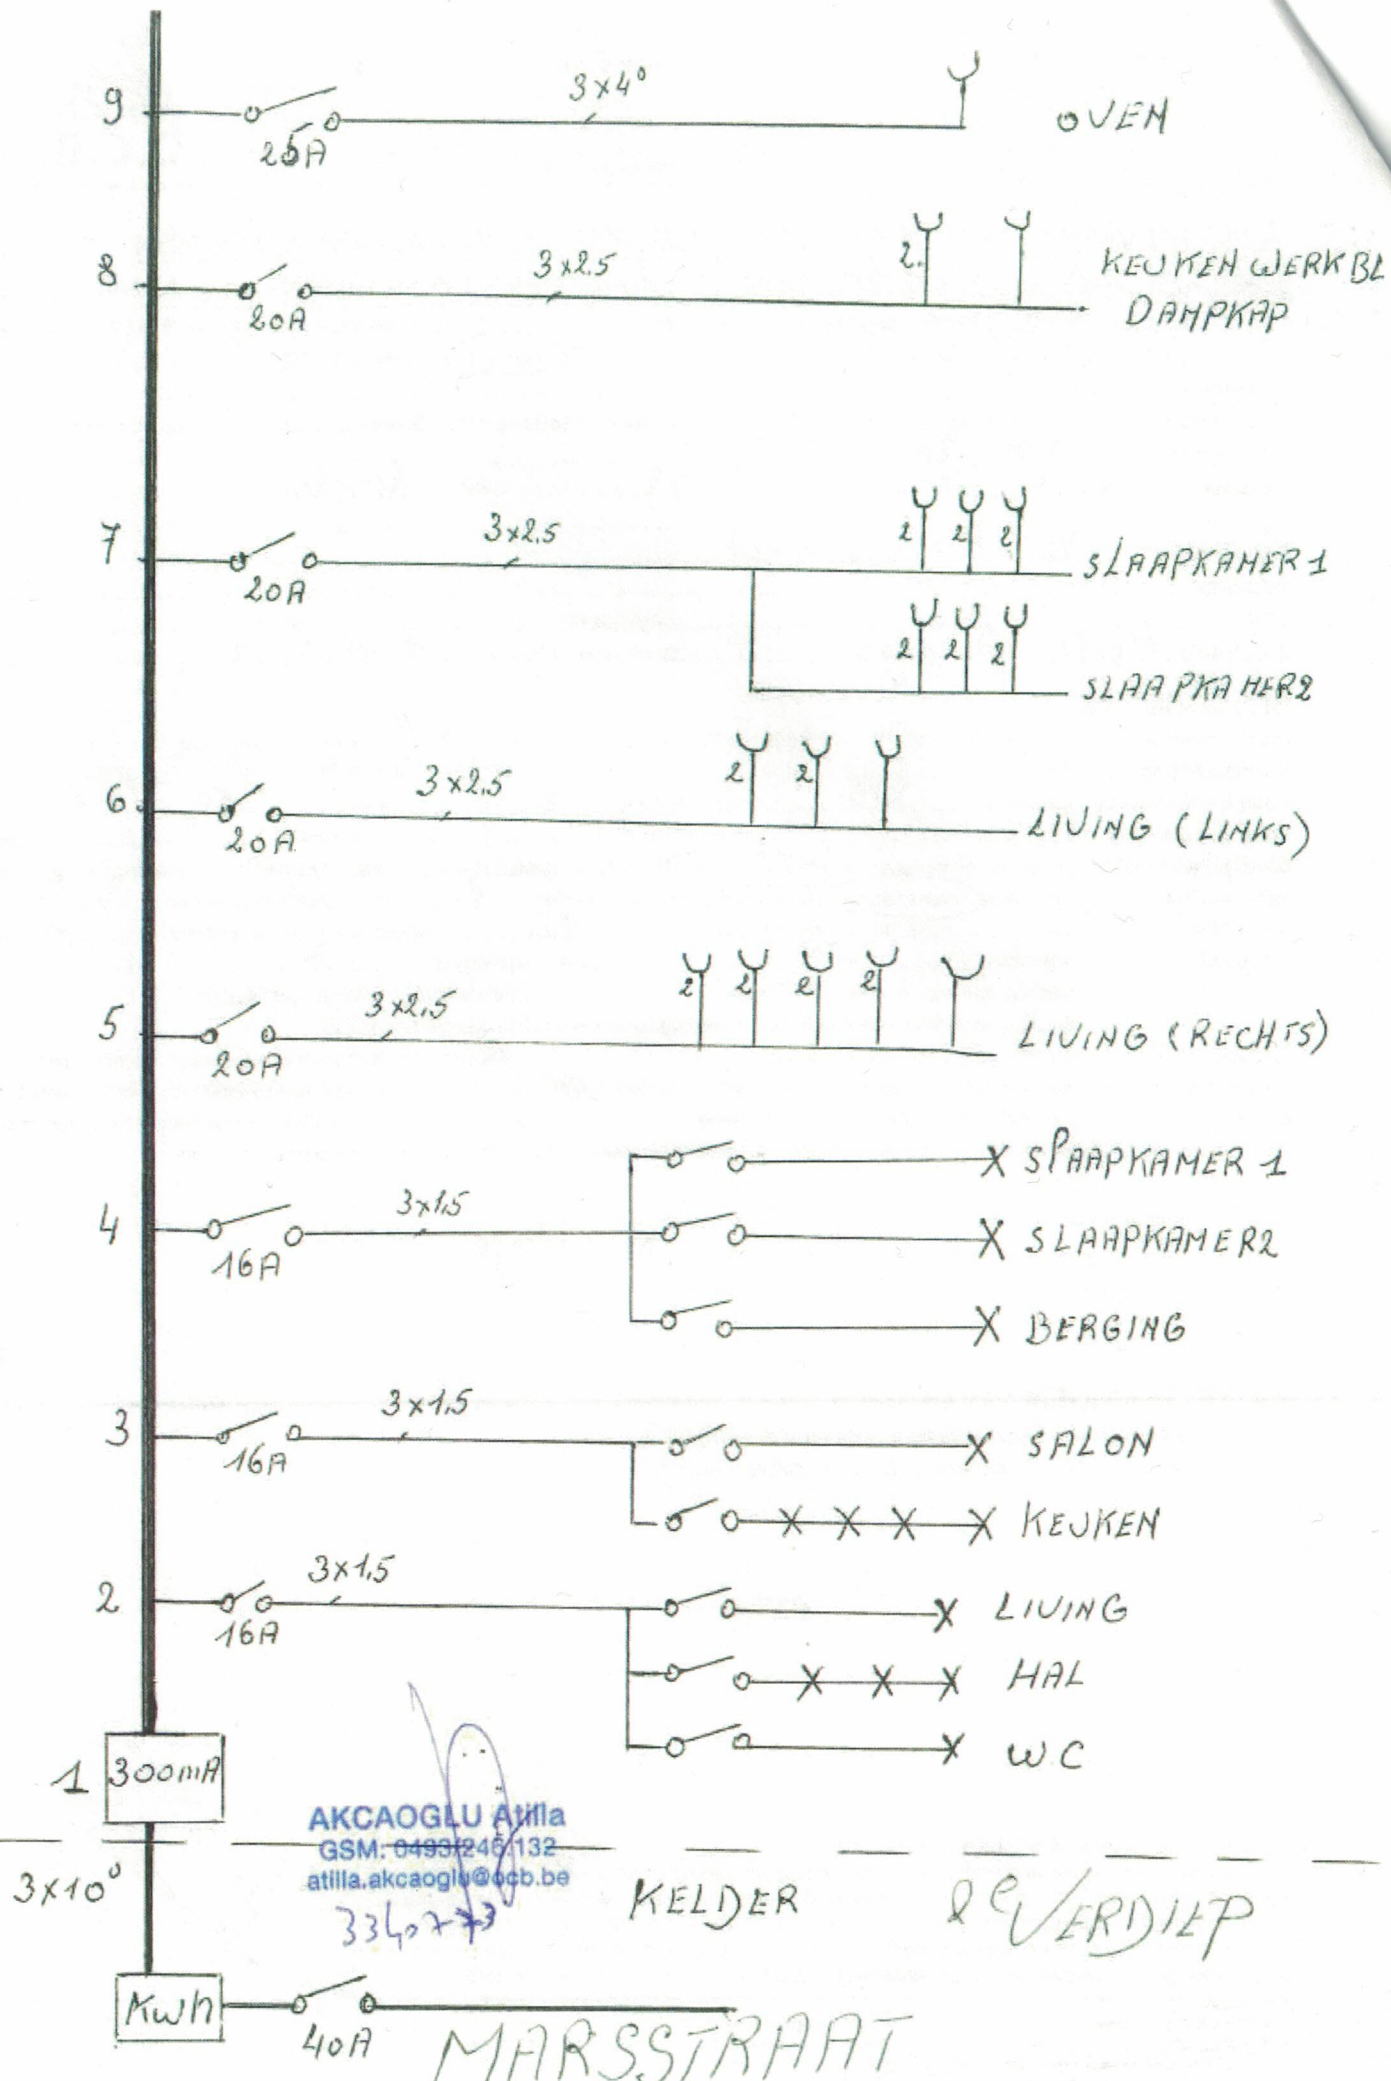

AKCAOGLU Atilla
GSM: 0493/24 61 32
atilla.akcaoglu@ocb.be
334773

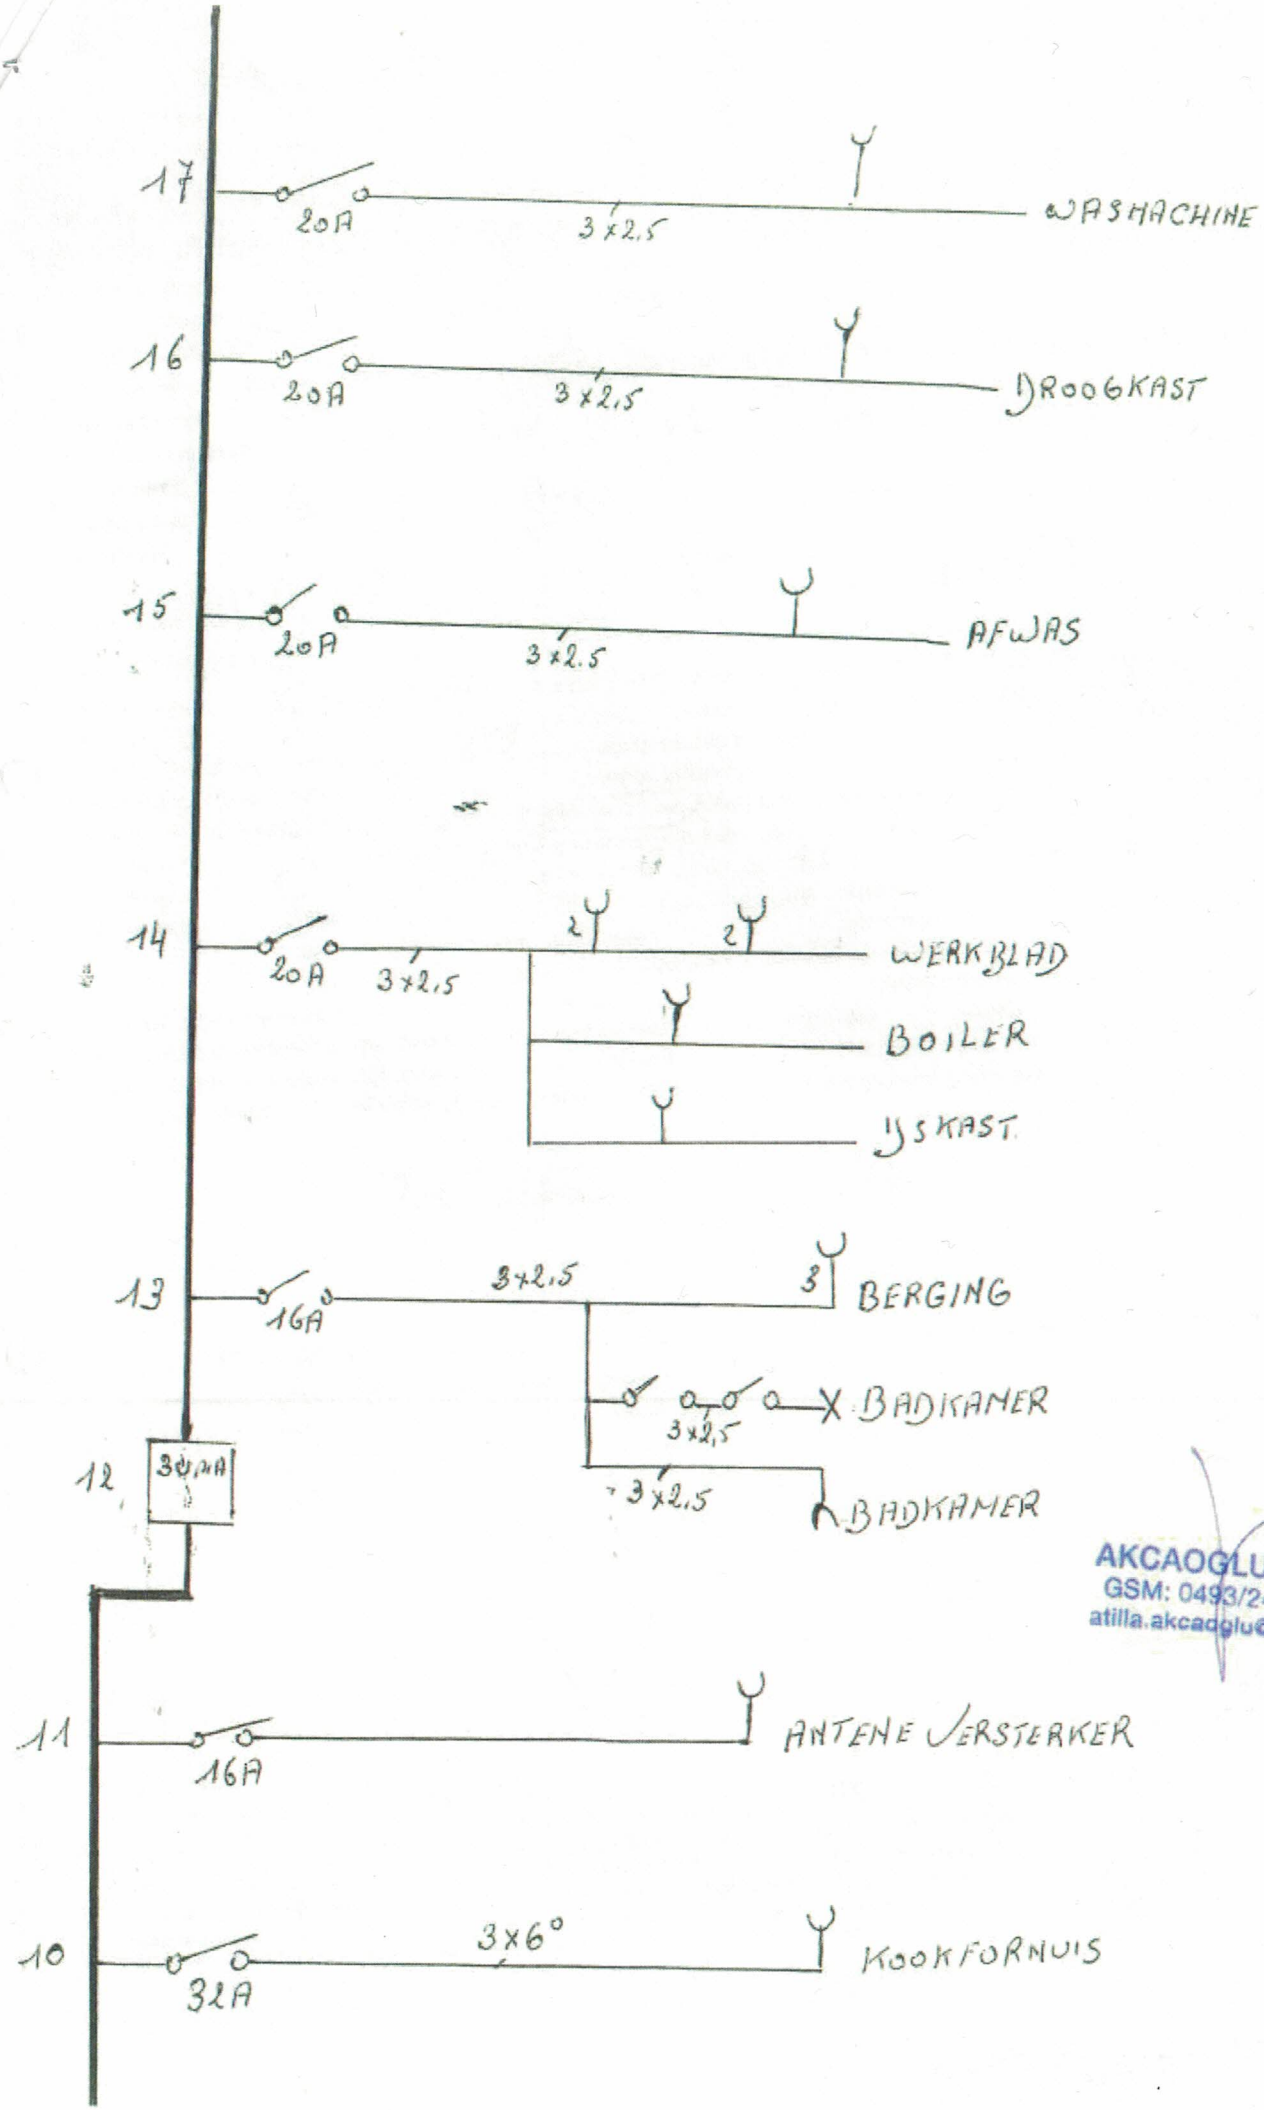

AKCAOGLU Atilla
GSM: 0493/246.162
atilla.akcaoglu@ocb.be