
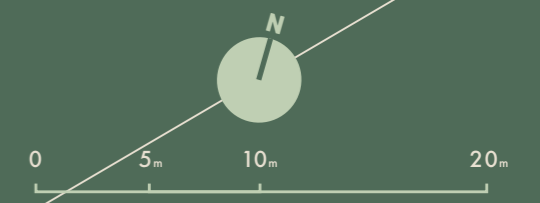


VERDIEPING
-2

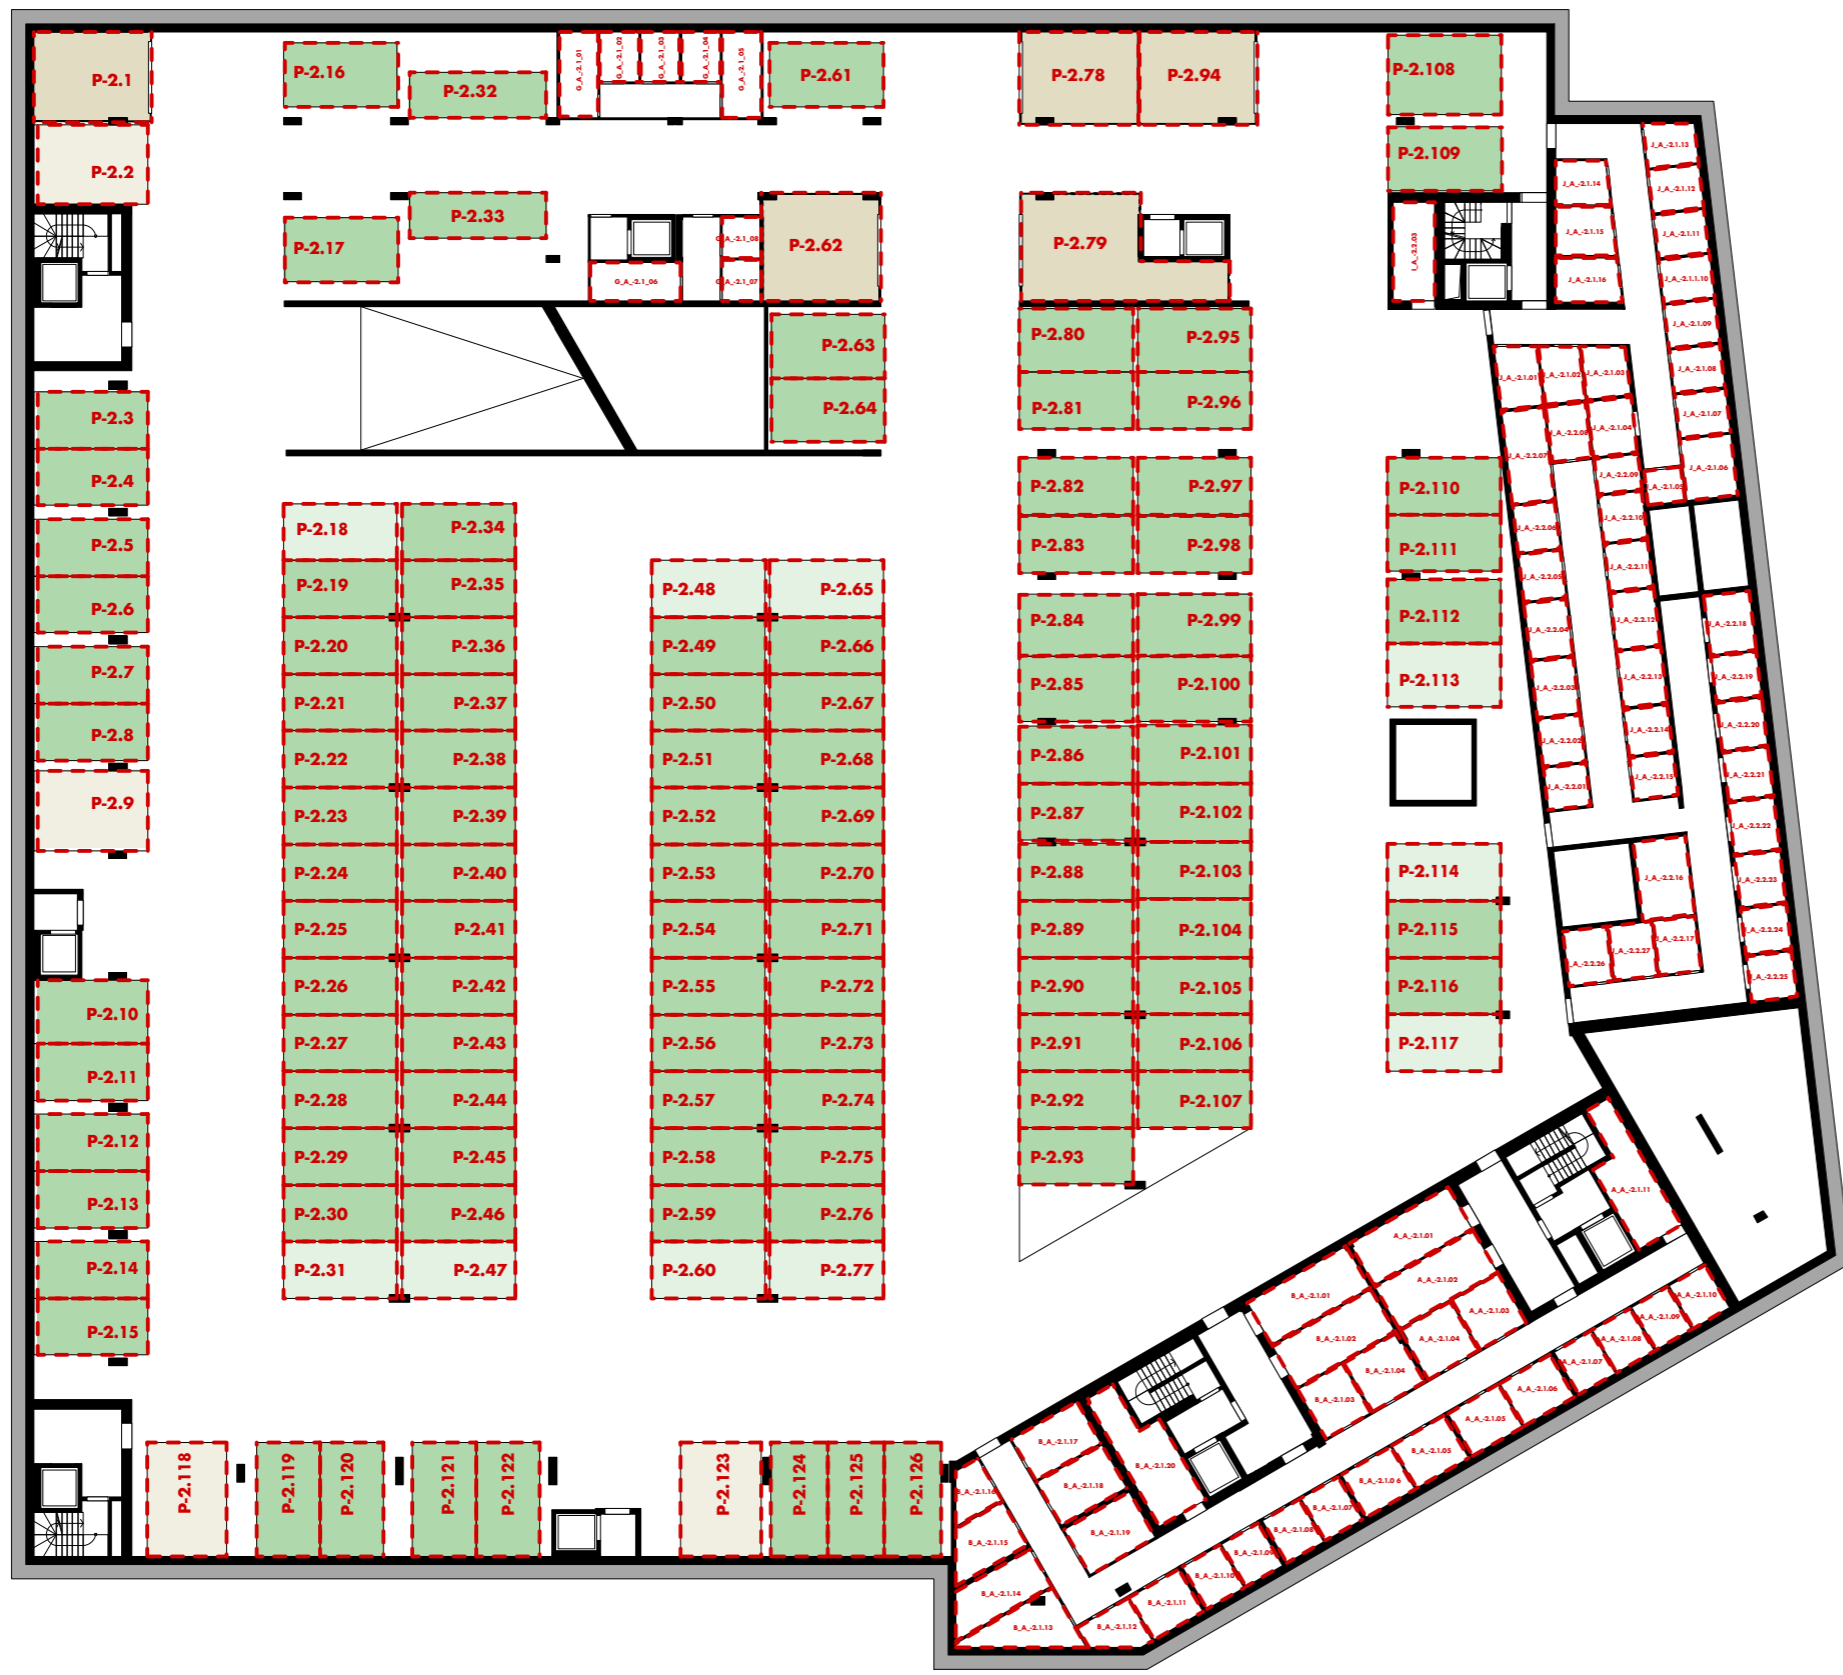

Oogststraat 239-253
2600 Berchem

Note:
Alle afmetingen zijn richtgevend, de meubels en toestellen zijn illustratief. De oppervlakte is volgens bruto meting aangegeven.