


Projectomschrijving:
 1880 - Chapelle - Aartselaar
APP 79 A1
 Parking: ... Berging: ...

Kopergegevens
 Naam
 Straat + nr
 Postcode + Gemeente

Kopersbegeleiding
 Caroline Uyttersprot
 Industrielaan 41
 2250 Olen
 M. 0499/15.44.72
 caroline.uyttersprot@dca.be

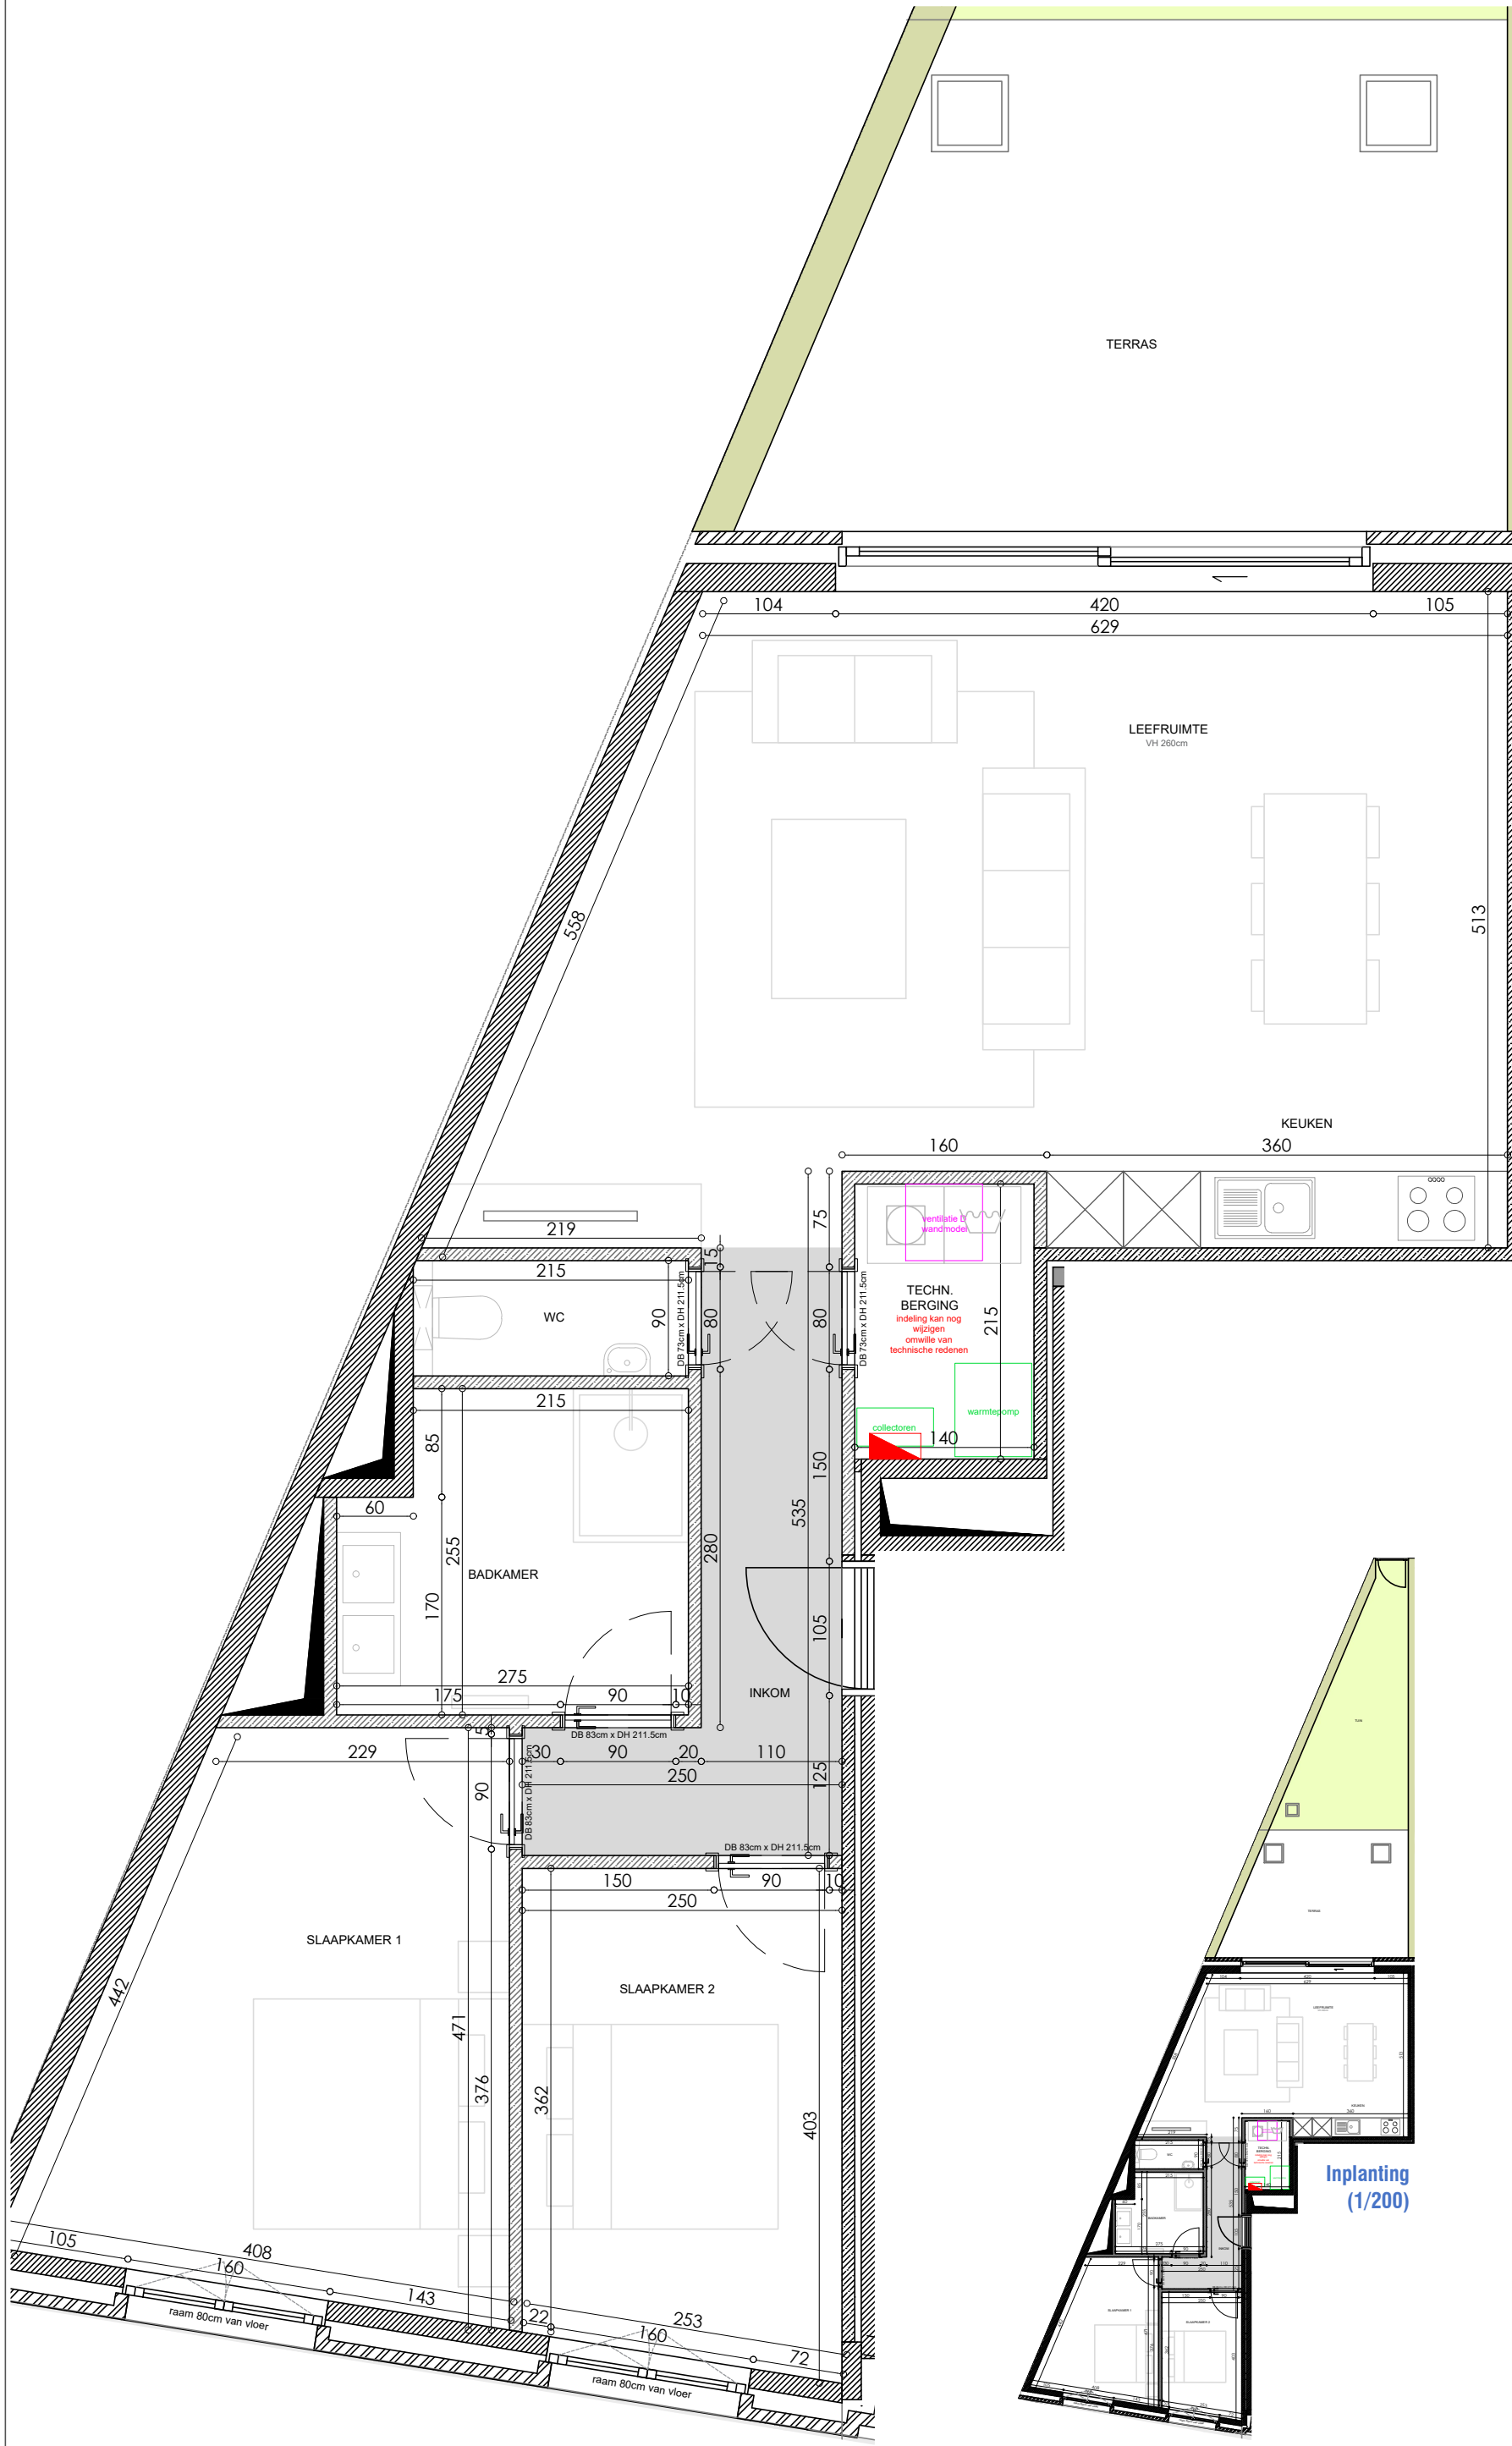

Fase:
RUWBOUWPLAN
 index. A - 01/06/2021

Datum	Wijzigingen	cWF	cPL
2021/06/01	A - Basis ruwbouw		
jjj/mm/dd	B		
jjj/mm/dd	C		
jjj/mm/dd	D		
jjj/mm/dd	E		
jjj/mm/dd	F		
jjj/mm/dd	G		
jjj/mm/dd	H		
jjj/mm/dd	I		

Standaard maatvoering - tenzij anders vermeld op plan:
 (hoogtes worden aangegeven tov. afgewerkte vloerplaat)

- SANITAIR:**
- douchekraan H. 110 cm
 - sproeikop douche (bovenzijde) H. 225 cm
 - badkraan H. 60 cm
 - buitenkraan H. 60 cm

- ELEKTRICITEIT:**
- schakelaar H. 110 cm
 - stopcontact H. 25 cm
 - stopcontact WM/DK/CV H. 110cm
 - spatwaaierdicht buitenstopcontact H. 50 cm
 - videofoon H. 165 cm
 - kamerthermostaat H. 165 cm
 - voeding badkamermeubel H. 165 cm (min. 50cm overlengte)
 - voeding ventilatie H. 245 cm (5cm onder betonnen plafond)

* stopcontacten worden horizontaal naast elkaar geplaatst/ schakelaars verticaal onder elkaar
 * center eerste potje op 20 cm van muur/ hoek/ deur/ ...

Schaal: 1/50 **Papierformaat: A3**

Voor akkoord:
 naam, datum en handtekening

Technische redenen kunnen leiden tot aanpassing van de plannen. De maatvoering is indicatief en kan deels afwijken van de werkelijkheid. De gemeenschappelijke delen (o.a. balken, daken, gevels, buitenverfichting, terrassen, ...) vallen onder verantwoordelijkheid van het bouwbestuur en zijn bijgevoegd zonder informatie te geven.