

Getekend door:Kizzy Rombaut  
Getekend op:2023-12-19 13:47:55 +01:0  
Reden:Ik keur dit document goed

*Rombaut Kizzy*

**KONTICH**  
*leeft!*

Getekend door:Bart Seldeslachts (Signat  
Getekend op:2023-12-19 14:56:25 +01:0  
Reden:Ik keur dit document goed

*Seldeslachts Bart*

**KONTICH**  
*leeft!*

### LEGENDE:



zone water-link




zone erfdienstbaarheid




aanvoerleiding water-link



bouwzone

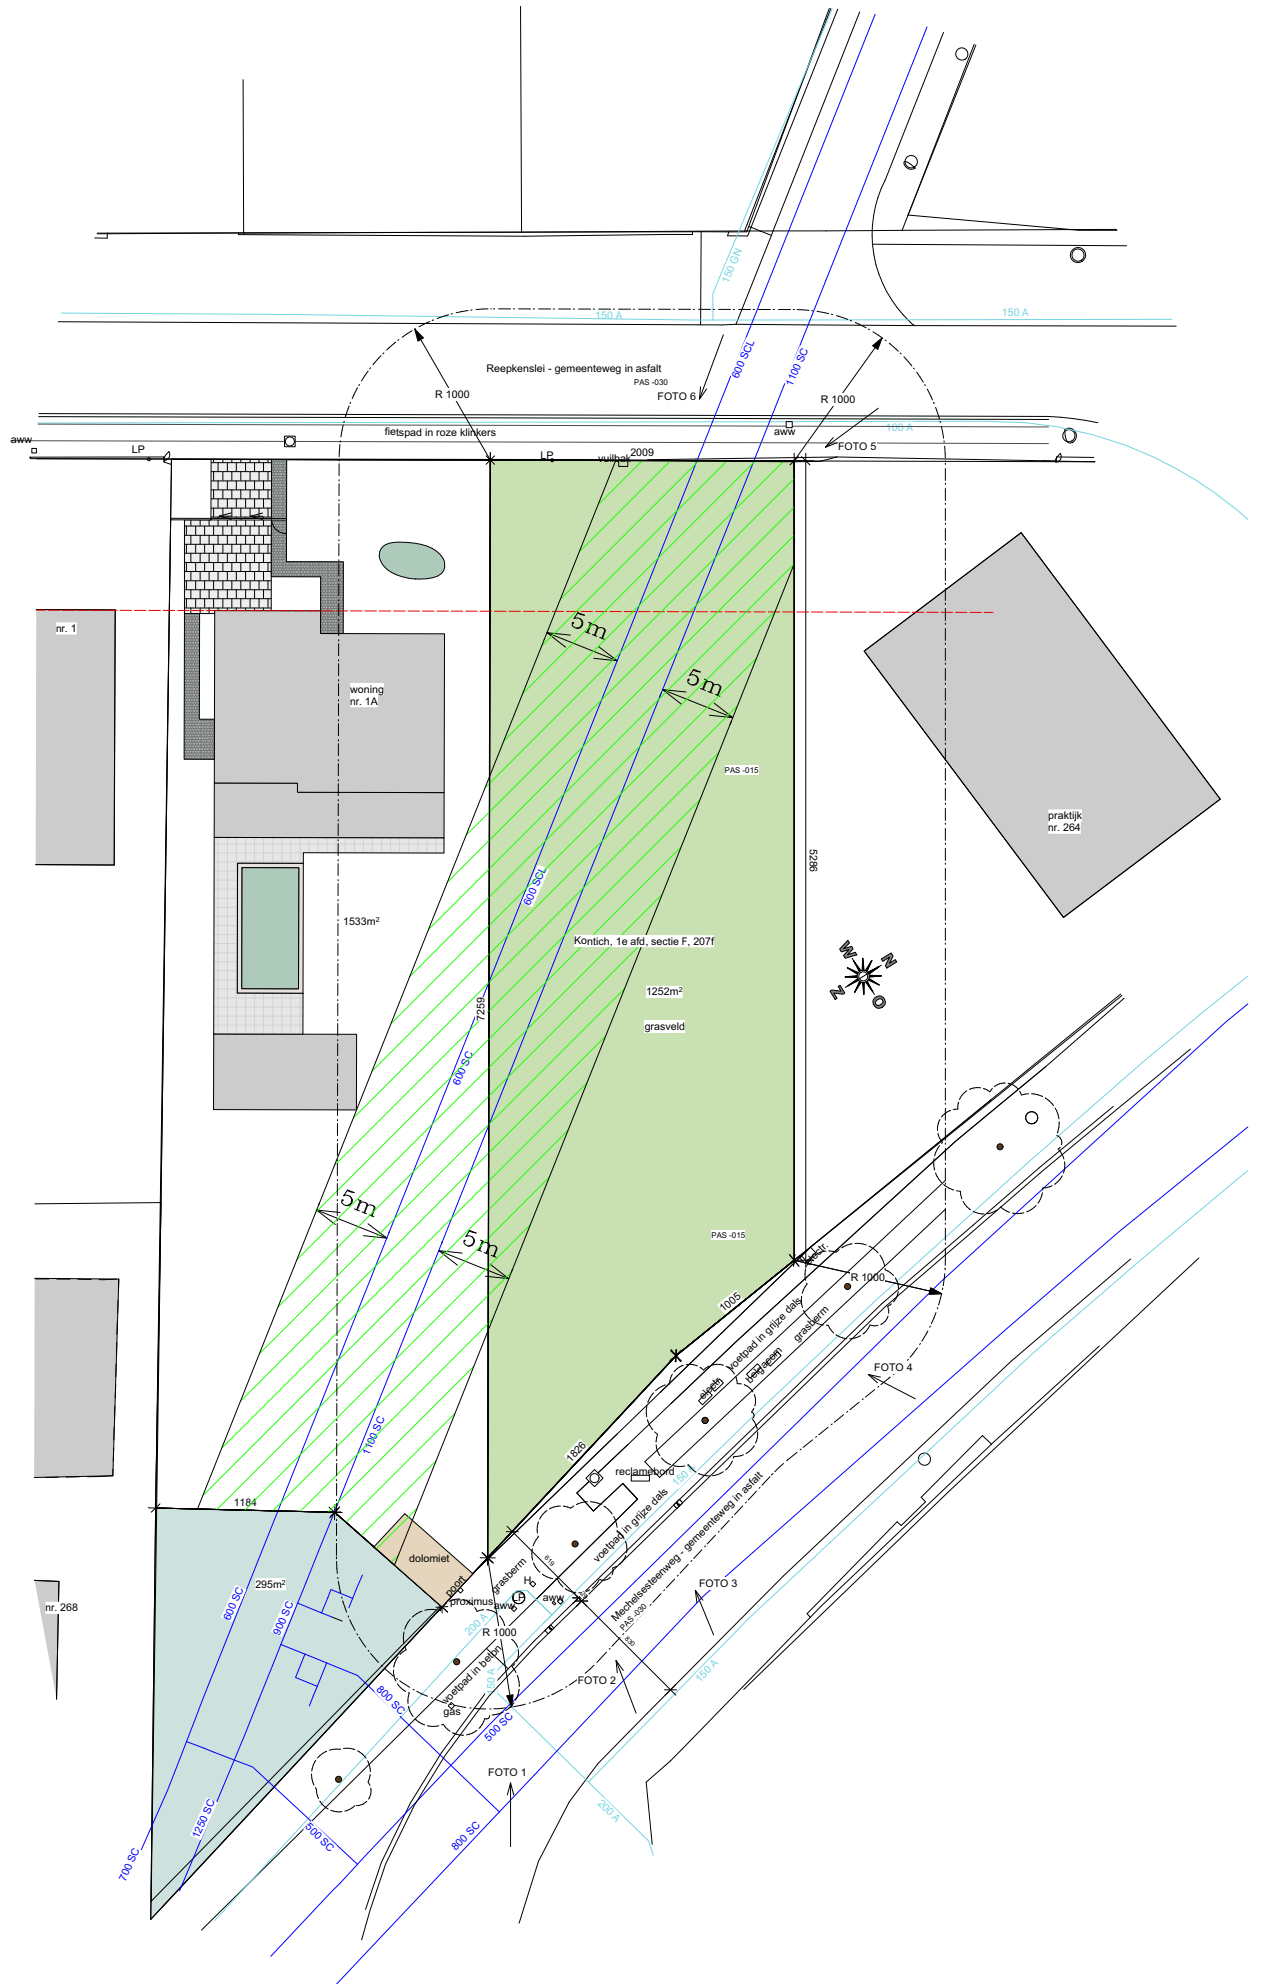

INPLANTINGPLAN 1/250  
bestaande toestand

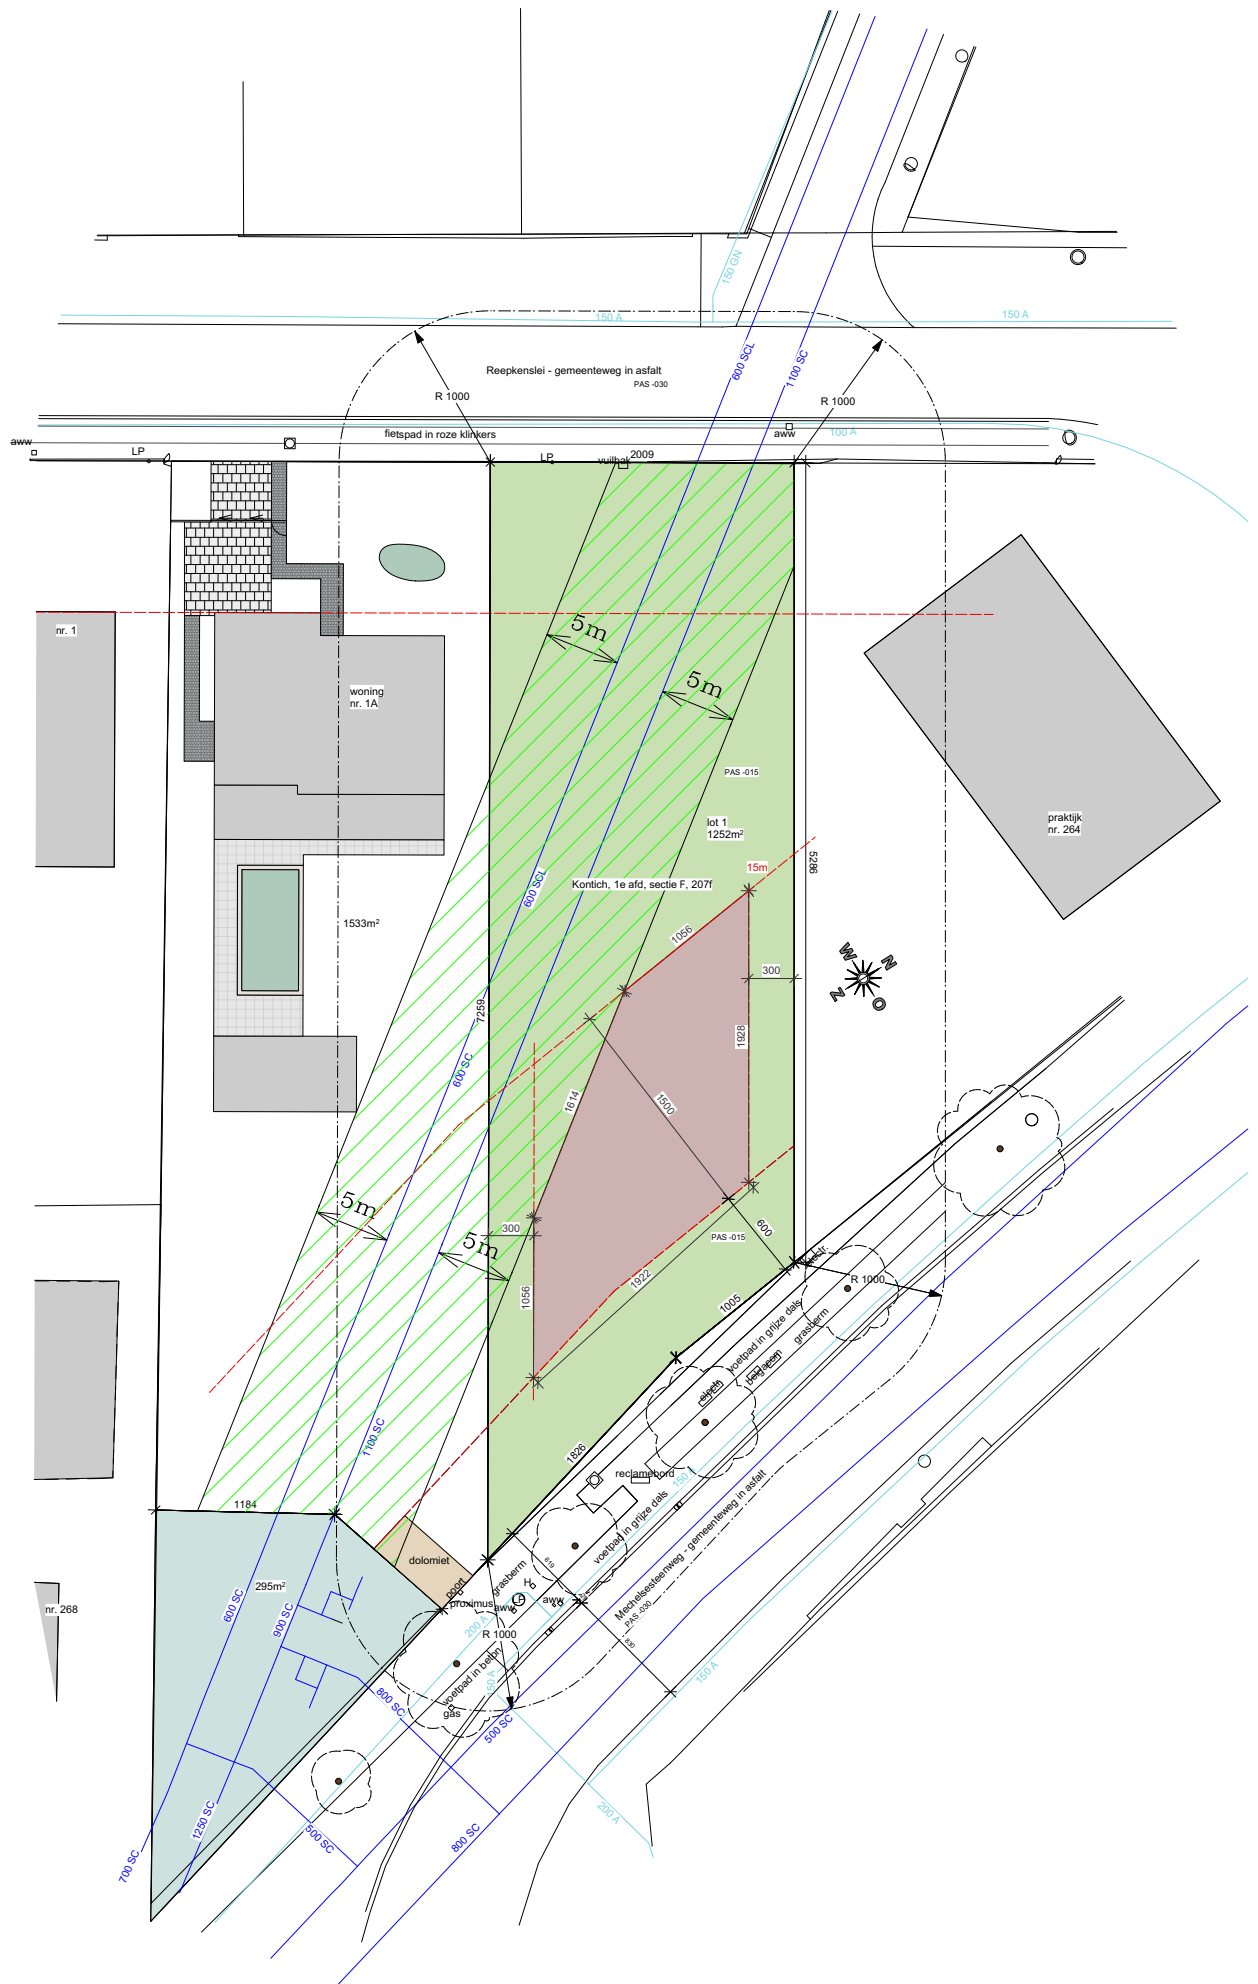

INPLANTINGPLAN 1/250  
 nieuwe toestand