


gas aansluiting / plaats gasmeter
dienskraan
afvoer
kraan koud
kraan warm
enkelpolige schakelaar gewoon
druknop
enkelpolige schakelaar met verklikkerlichtje
enkelpolige wisselschakelaar met sensor
dimmer
enkelpolige wisselschakelaar
enkelpolige wisselschakelaar met trekkoord
kruisschakelaar
sensor
stopcontact / aarding / kinderveiligheid
telefoonaansluiting
tv-aansluiting
tv- en computeraansluiting
computeraansluiting
thermostataansluiting
parlofoonaansluiting
videofoonaansluiting
voeding
voeding rolluiken / screens
box
lichtpunt halogeen
lichtpunt halogeen
lichtpunt wandbevestiging
lichtpunt
vloerlichtpunt (12V)
druknop bel
zekeringenkast
ventilator
radiator zonder thermostaat
radiator met thermostaat

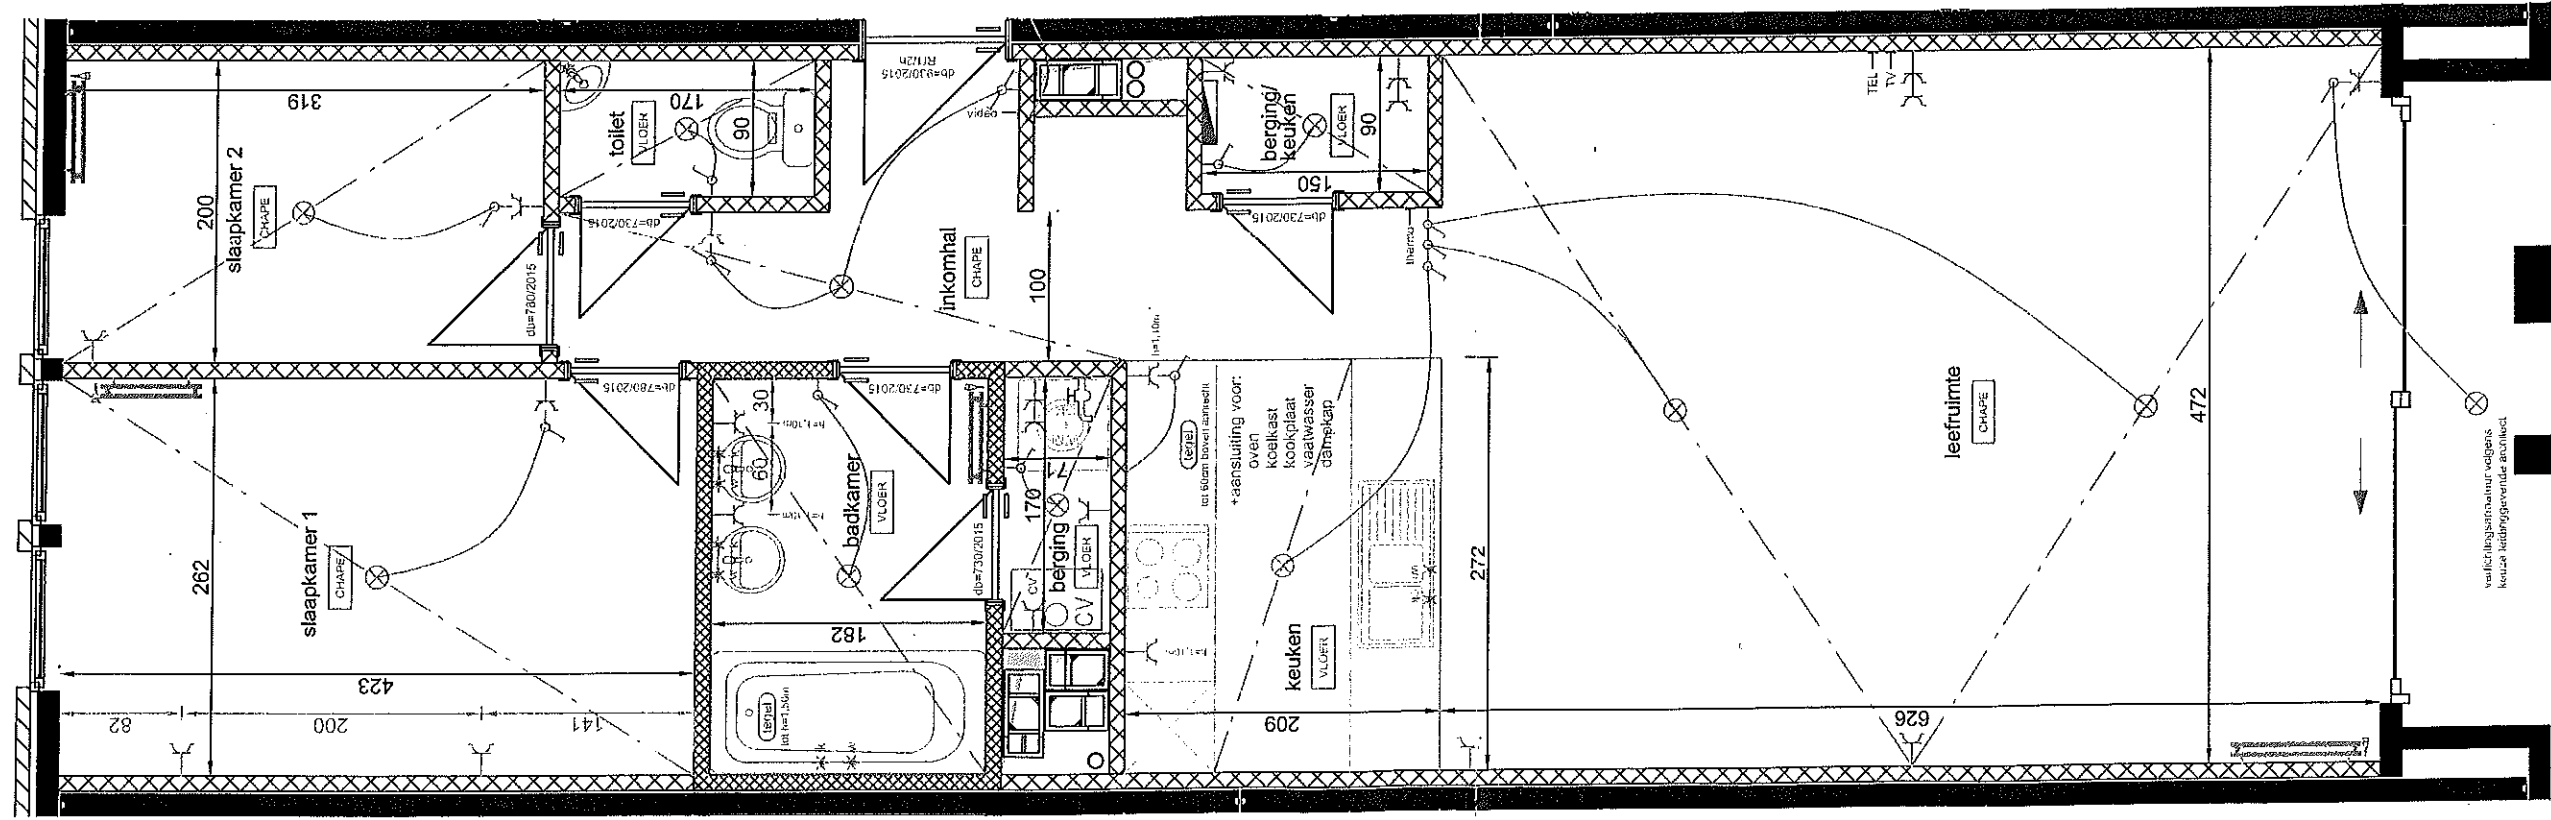

Hooyberghs

ALGEMEEN RIJWONDERENFIRMING
Hoge Mauw 460 2370 Arendonk
Tel.: 014/68 90 60 Fax.: 014/68 90 61

Project: Res. PARKZICHT te Mortsel
Blok E App.: A1.12

Klant: Dhr. & Mevr. Ancho - Rabin
Autostaanplaats: Berging:

standaard 03/10/08

schaal: 1:50
Projectleider: Peter Van Gorp
bladformaat: A3

OPMERKINGEN
radiatoren standaard tenzij anders vermeld, aangegeven volgens berekening installateur
plaatsing stopcontacten / schakelaars tenzij anders vermeld:
- als stopcontacten: 0,25 m van de vloerplaat
- als schakelaars: 1,10 m van de vloerplaat
- voeding badneubel: 1,65 m van de vloerplaat
plaatsing kranen tenzij anders vermeld:
- hoogte douchekraan: 1,20 m van de betonplaat
- hoogte badkraan: 0,70 m van de betonplaat / 0,70 m van de kant van de afvoer
- hoogte shet-kraanjes lavabo: 0,70 m van de betonplaat
Voor plaatsing door eigenaar dienen de nodige afmetingen en diktes tijdig te worden medegedeeld!
Standaard wordt er op -12mm gechapend