

MIJLPAAL GRONDPLAN: maandag 09/04/2018

\* Posities van de technische toestellen in de berging zijn onder voorbehoud.  
Deze kunnen mogelijk nog worden herzien door het bouwteam omwille van technische redenen.

GRONDPLAN BESPREKING 12/03/2018

- \* Keukenmuurtje weg.
- \* Berging en toilet 20 cm groter. Deur berging opgeschoven.
- \* Toilet kwartslag gedraaid: onder voorbehoud goedkeuring bouwteam.

BUITENSCHRIJNWERK

- \* Draairichting raam slaapkamer 1 gewijzigd.
- \* Rolluiken aan alle slaapkamerramen (4 stuks): elektrische bediening.

C.G

C.F



C.5

C.4

C.3

C.2

C.1

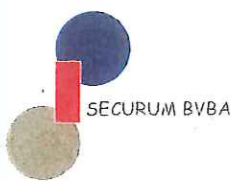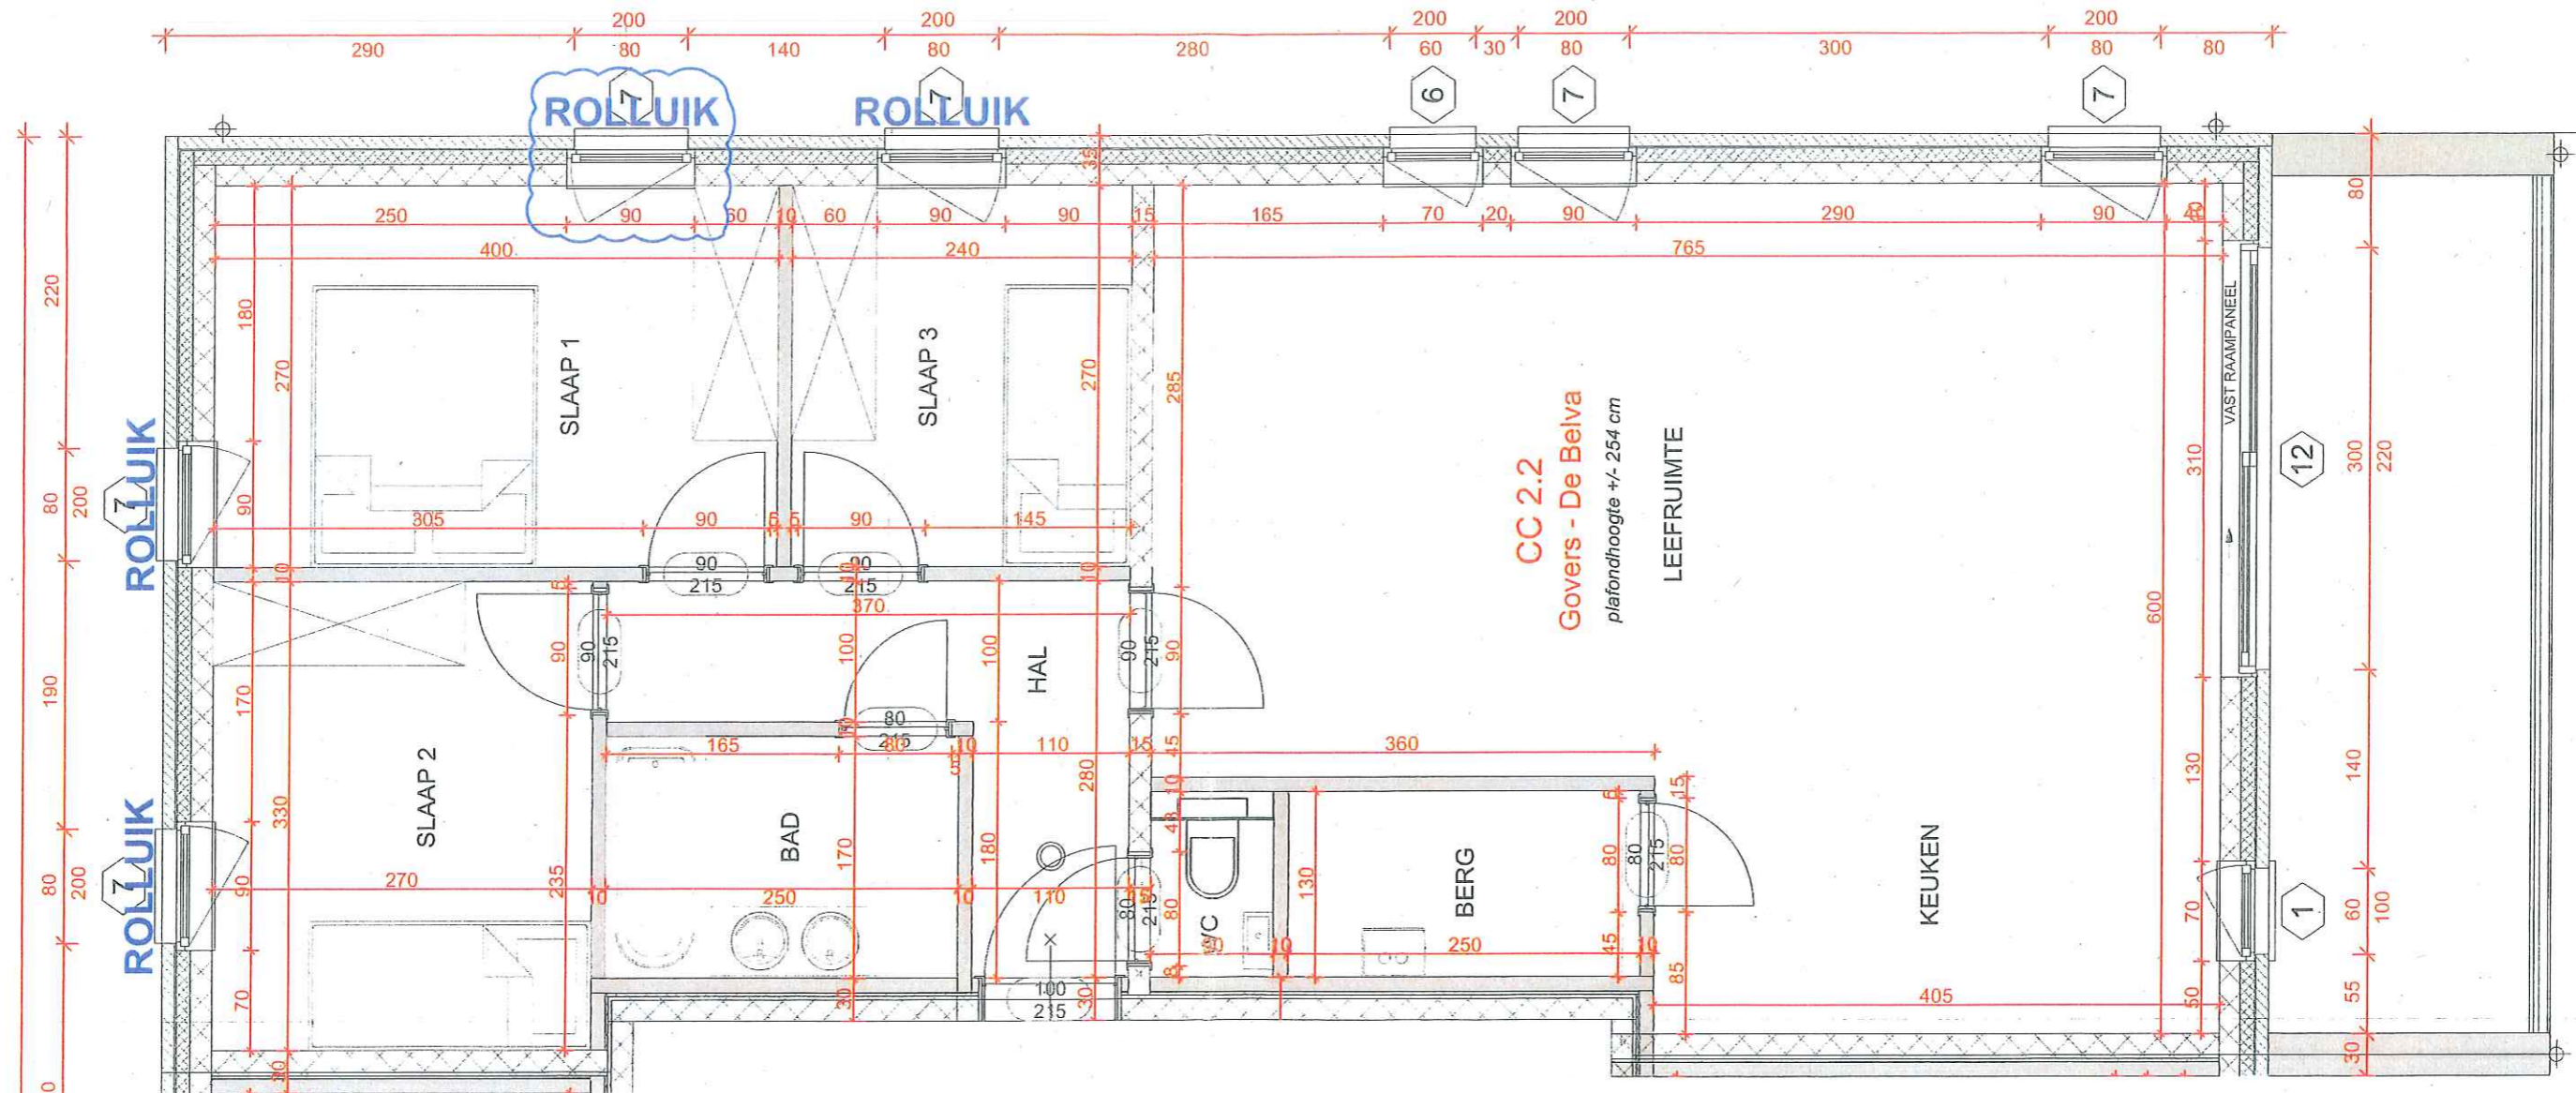

NAAM:  
DATUM:  
HANDTEKENING:

Alle maatvoeringen zijn ruwbouwmaten. Uitvoeringstolerantie is mogelijk. Interieurelementen zijn ter illustratie.

Project  
ZUIDERPOORT AARTSELAAR

Staanplaats/berging	Appartementnummer	Datum
P-2.23/B-2.18 B-2.19	CC 2.2	16/03/2018

Bestandsnaam  
Plan binnenmuren + draairichtingen deuren/ramen