
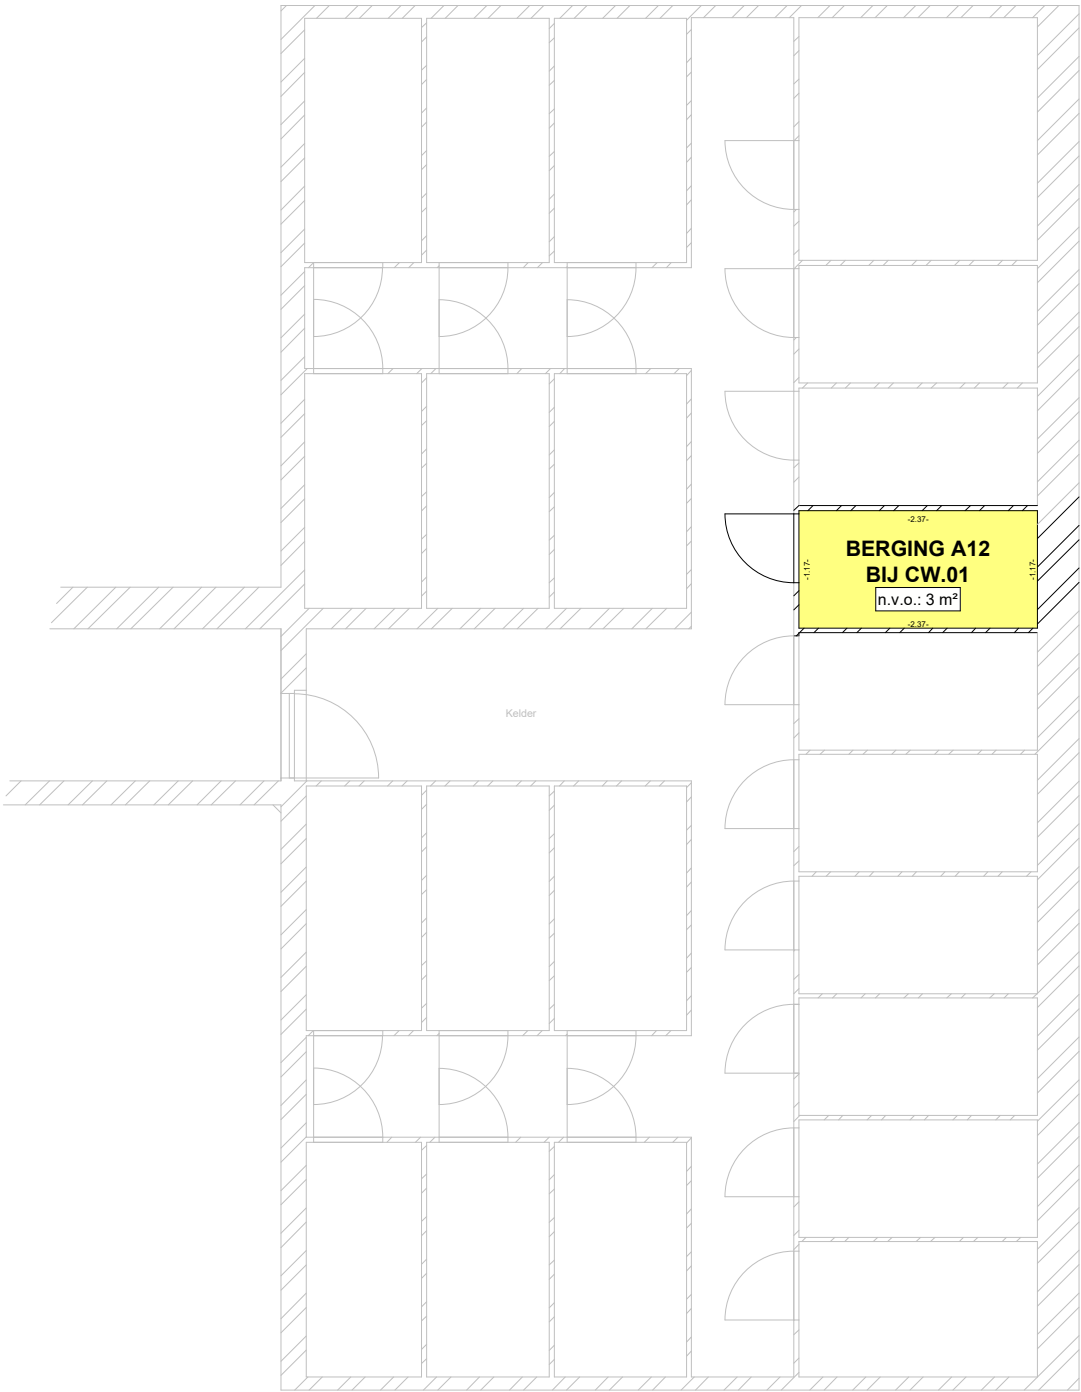


NIVEAU -1

KAVEL	NIVEAU -1	NIVEAU +1	TOTAAL
CW.01	3,00	95,00	98,00

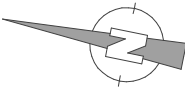

PRECAD. REFNR. AAPD: 11003-#####

Gemeente ANTWERPEN
FRUITHOFLAAN 122-124

PLAN TER PREKADASTRATIE
WIJZIGENDE BASISAKTE

Kadastrale ligging: Antwerpen 21ste afdeling sectie A nr. 341 B 2 P0000

Getekend: PK. dd. 04/02/2025

Plan: A B C D E F G H I J K L M

Schaal: 1/75 - A4-formaat

Dossier nr.: 2024.11.155



KEGELS LANDMETER-STUDIEBUREAU BV
Marcel De Backerstraat 9 - 2180 EKEREN - 03 665 22 26

Deskundige

Figuratief plan opgemaakt
door ondergetekende beëdigde landmeter-expert,
optredende voor KEGELS Landmeter-Studiebureau bv

Ing. Philip Kegels, M.Sc. -LAN 151646
Marcel De Backerstraat 9 te 2180 ANTWERPEN
03/ 665.22.26 - info@kegelsexpert.be



PRECAD. REFNR. AAPD: 11003-#####

Gemeente ANTWERPEN
FRUITHOFLAAN 122-124

PLAN TER PREKADASTRATIE

Kadastrale ligging: Antwerpen 21ste afdeling sectie A nr. 341 B 2 P0000

Getekend: PK. dd. 04/02/2025

Plan:	A	B	C	D	E	F	G	H	I	J	K	L	M
-------	---	---	---	---	---	---	---	---	---	---	---	---	---

Schaal: 1/75 - A4-formaat

Dossier nr.: 2024.11.155



KEGELS LANDMETER-STUDIEBUREAU BV
Marcel De Backerstraat 9 - 2180 EKEREN - 03 665 22 26

Deskundige

Figuratief plan opgemaakt
door ondergetekende beëdigde landmeter-expert,
optredende voor KEGELS Landmeter-Studiebureau bv

ing. Philip Kegels, M.Sc. -LAN 151646
Marcel De Backerstraat 9 te 2180 ANTWERPEN
03/ 665.22.26 - info@kegelsexpert.be