



Gelijkvloers

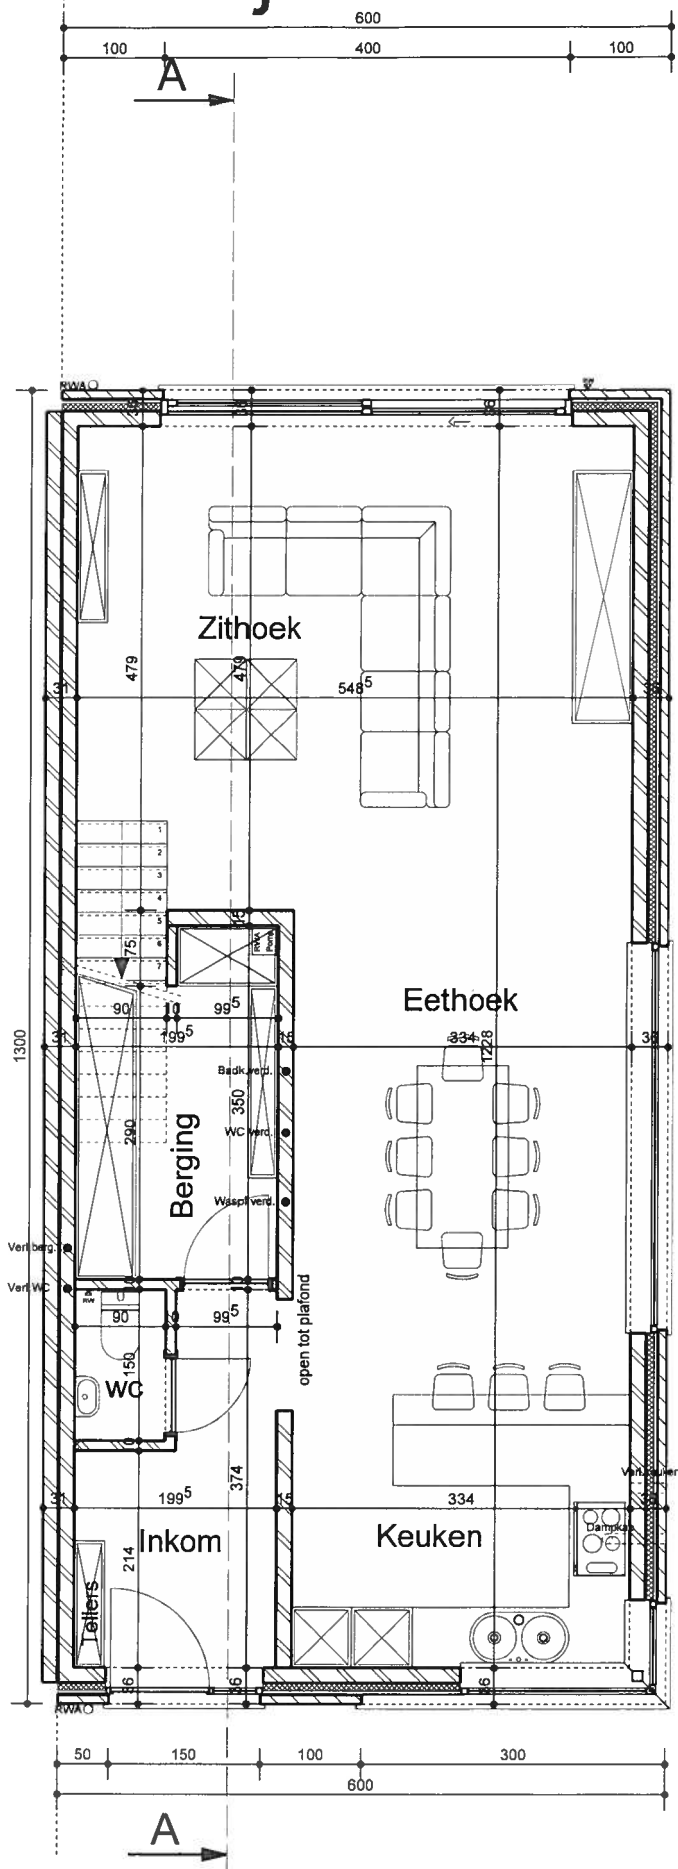

Verdieping

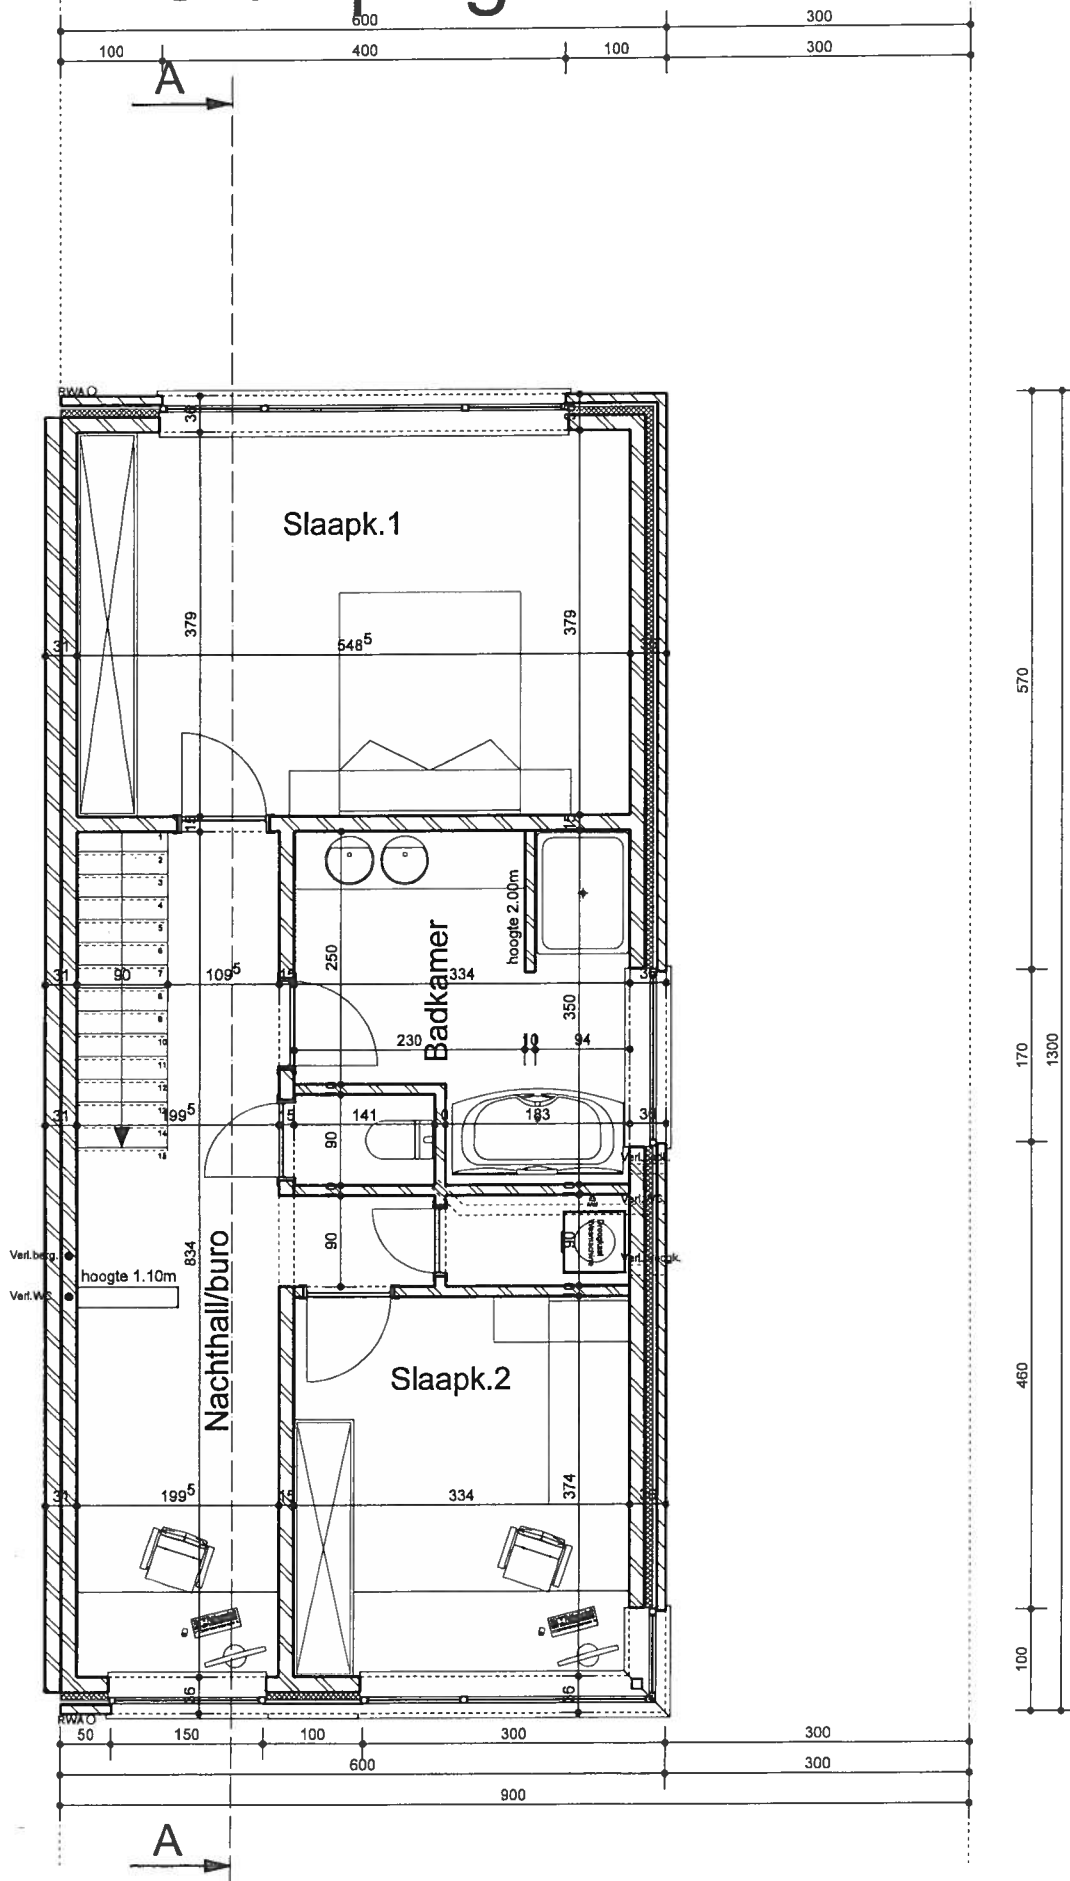

Dakverdiep

