

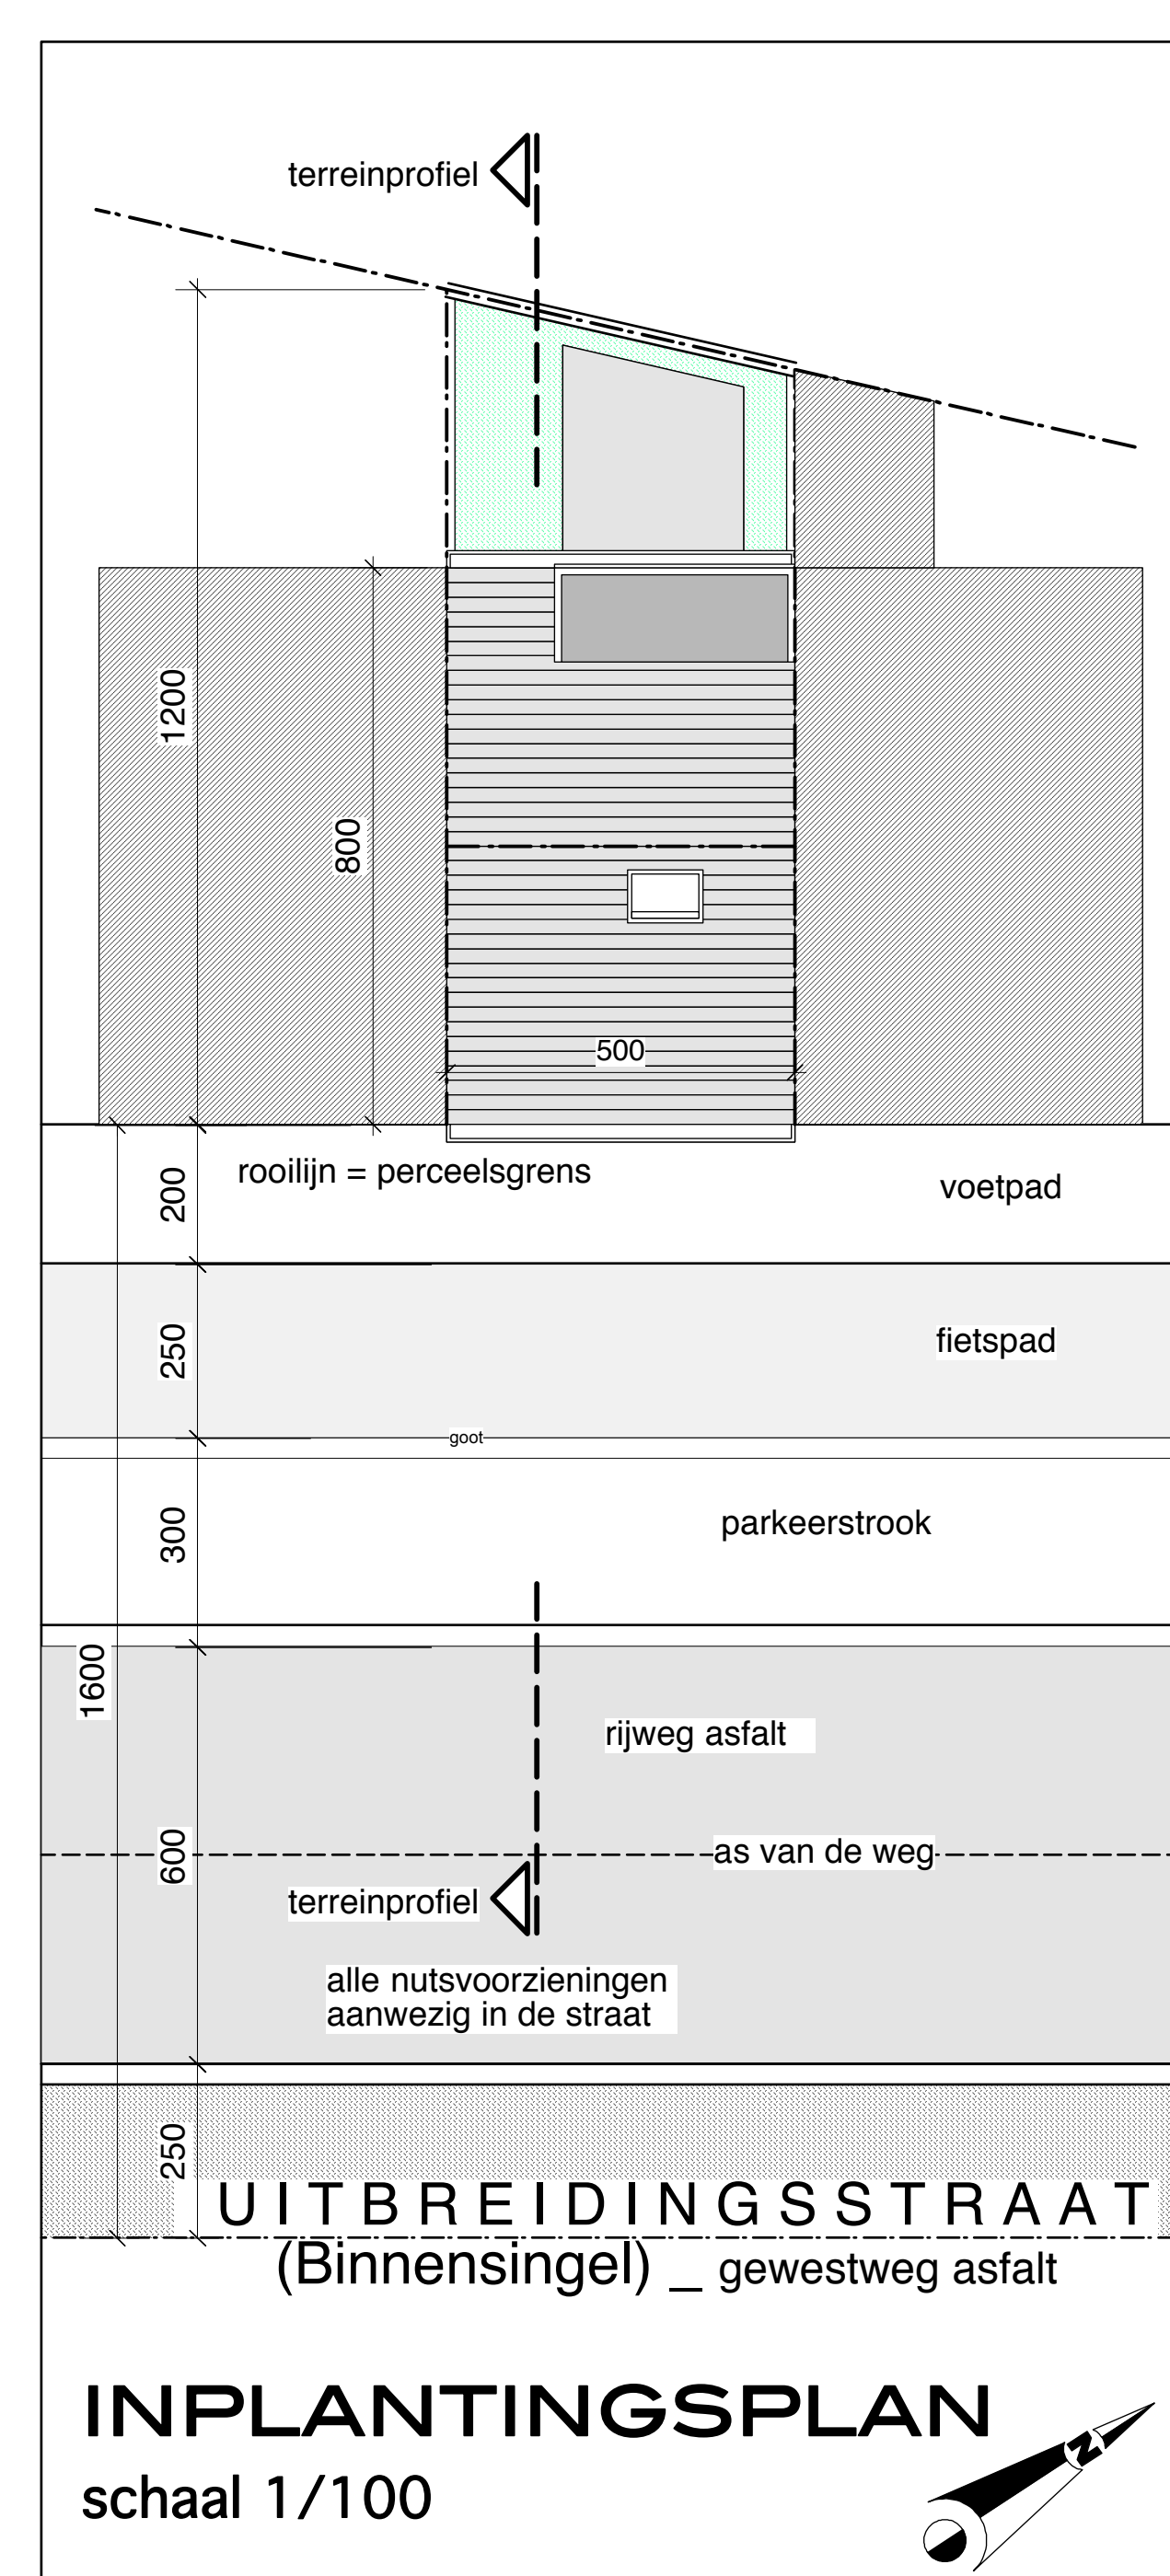
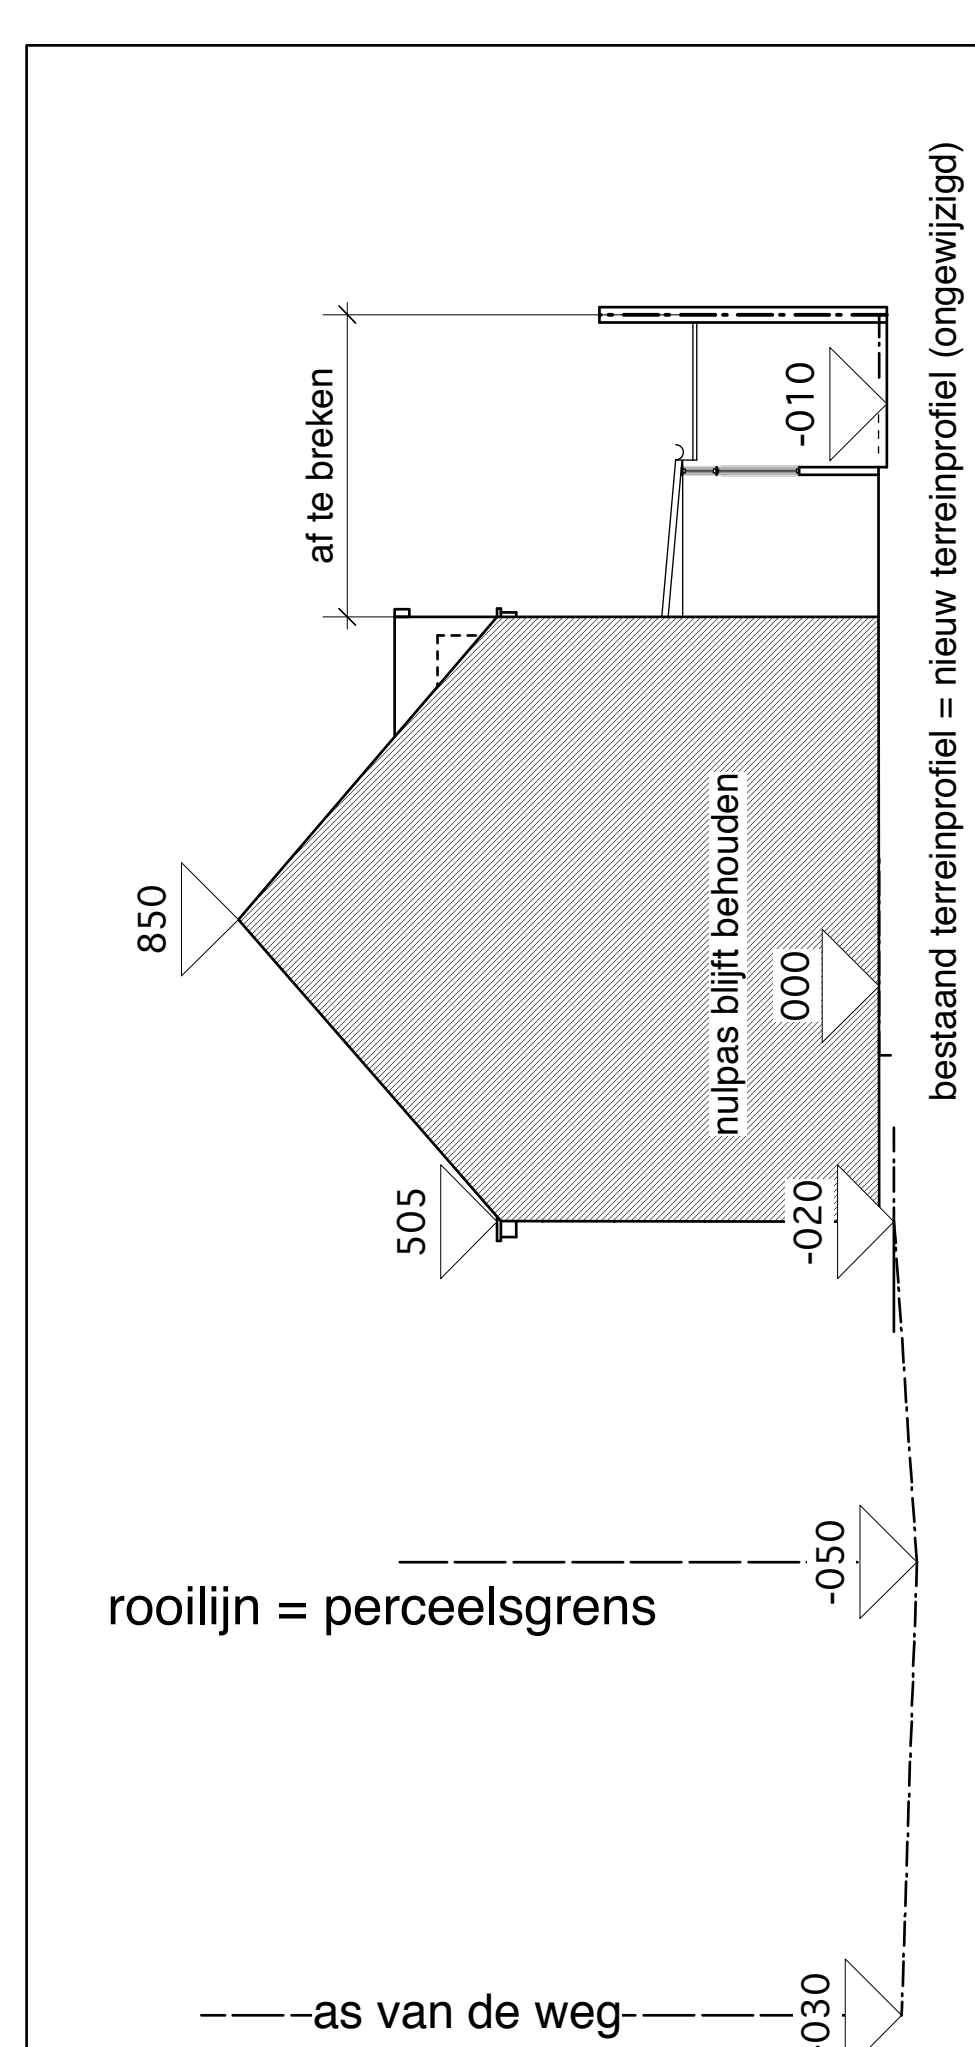
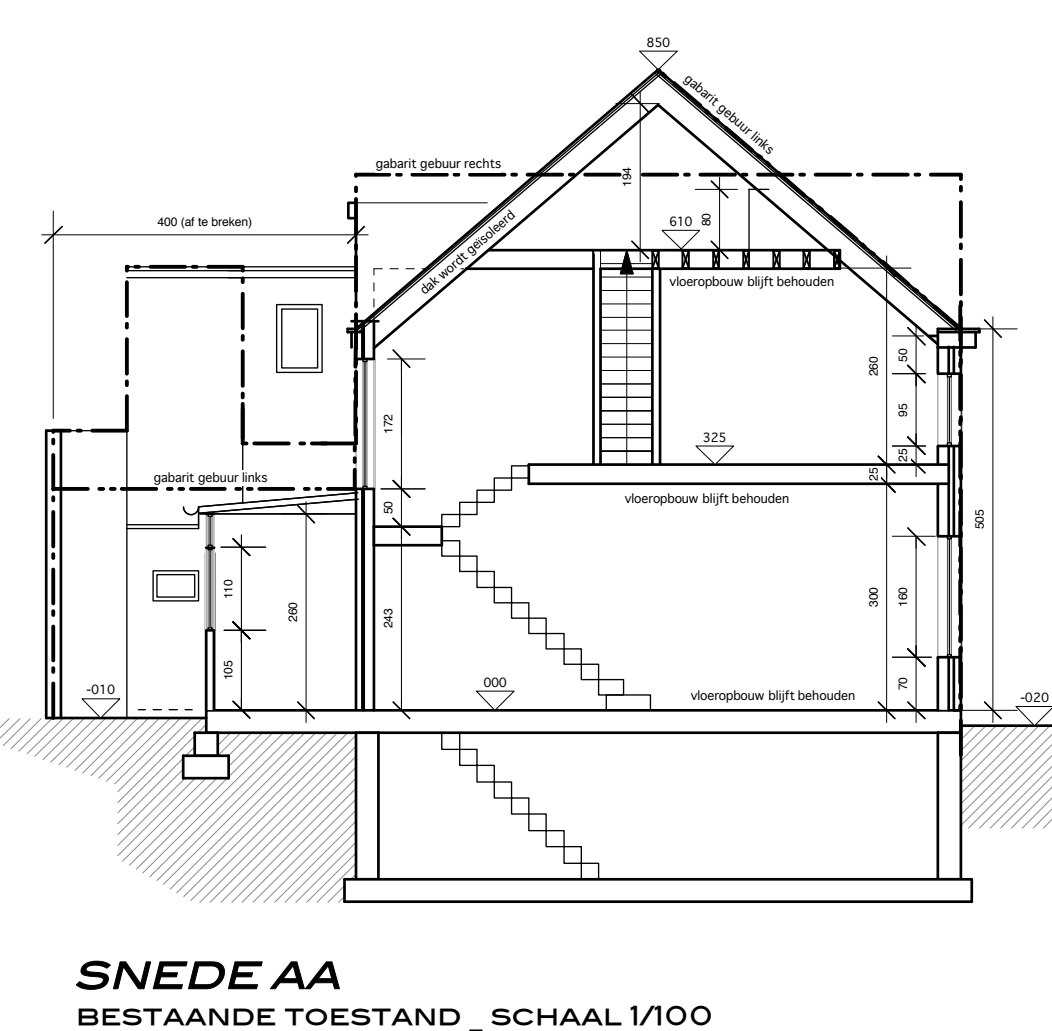
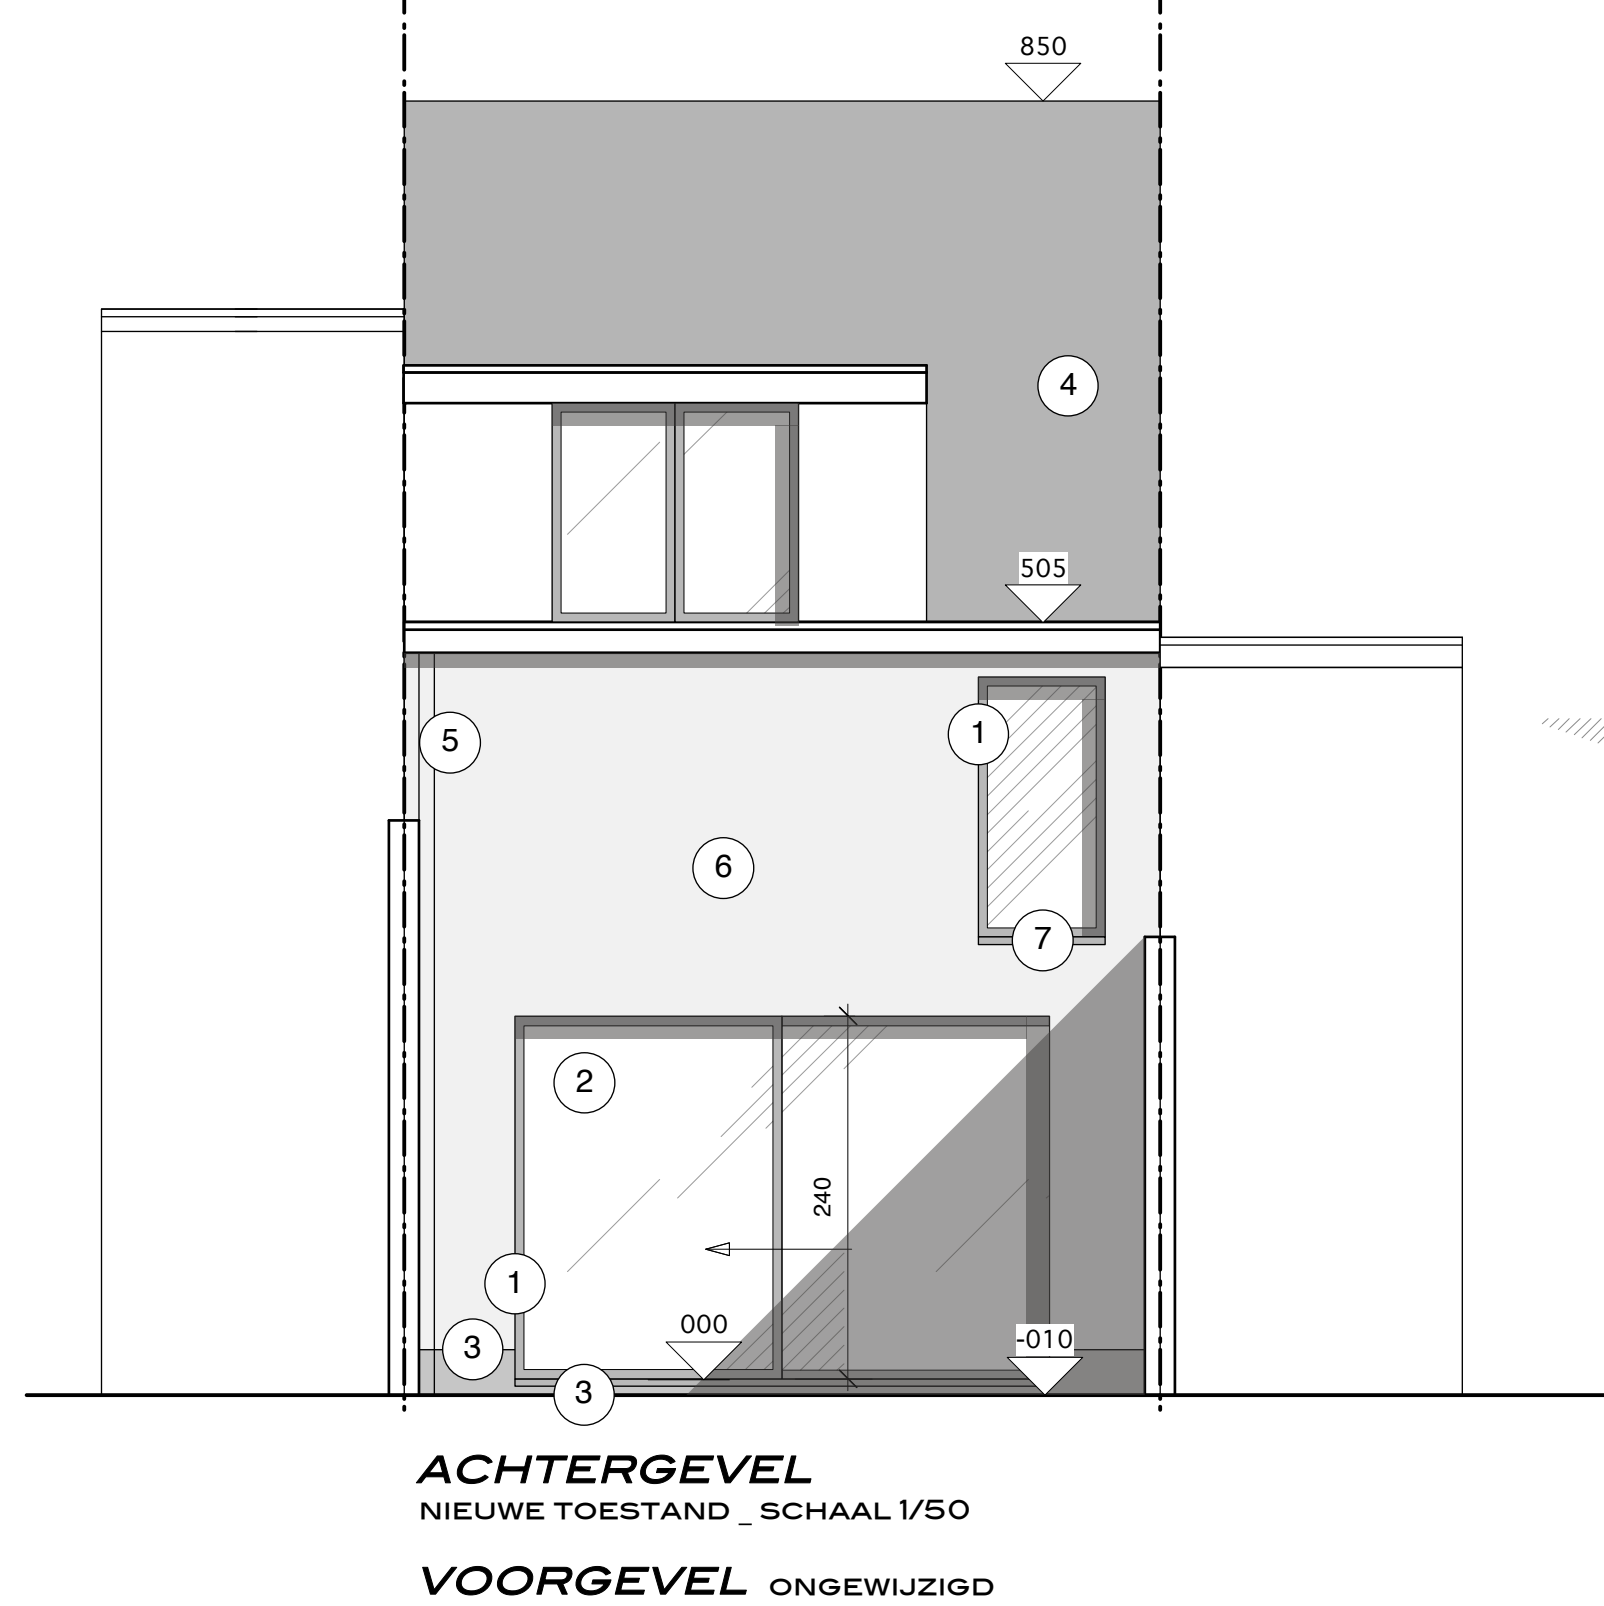
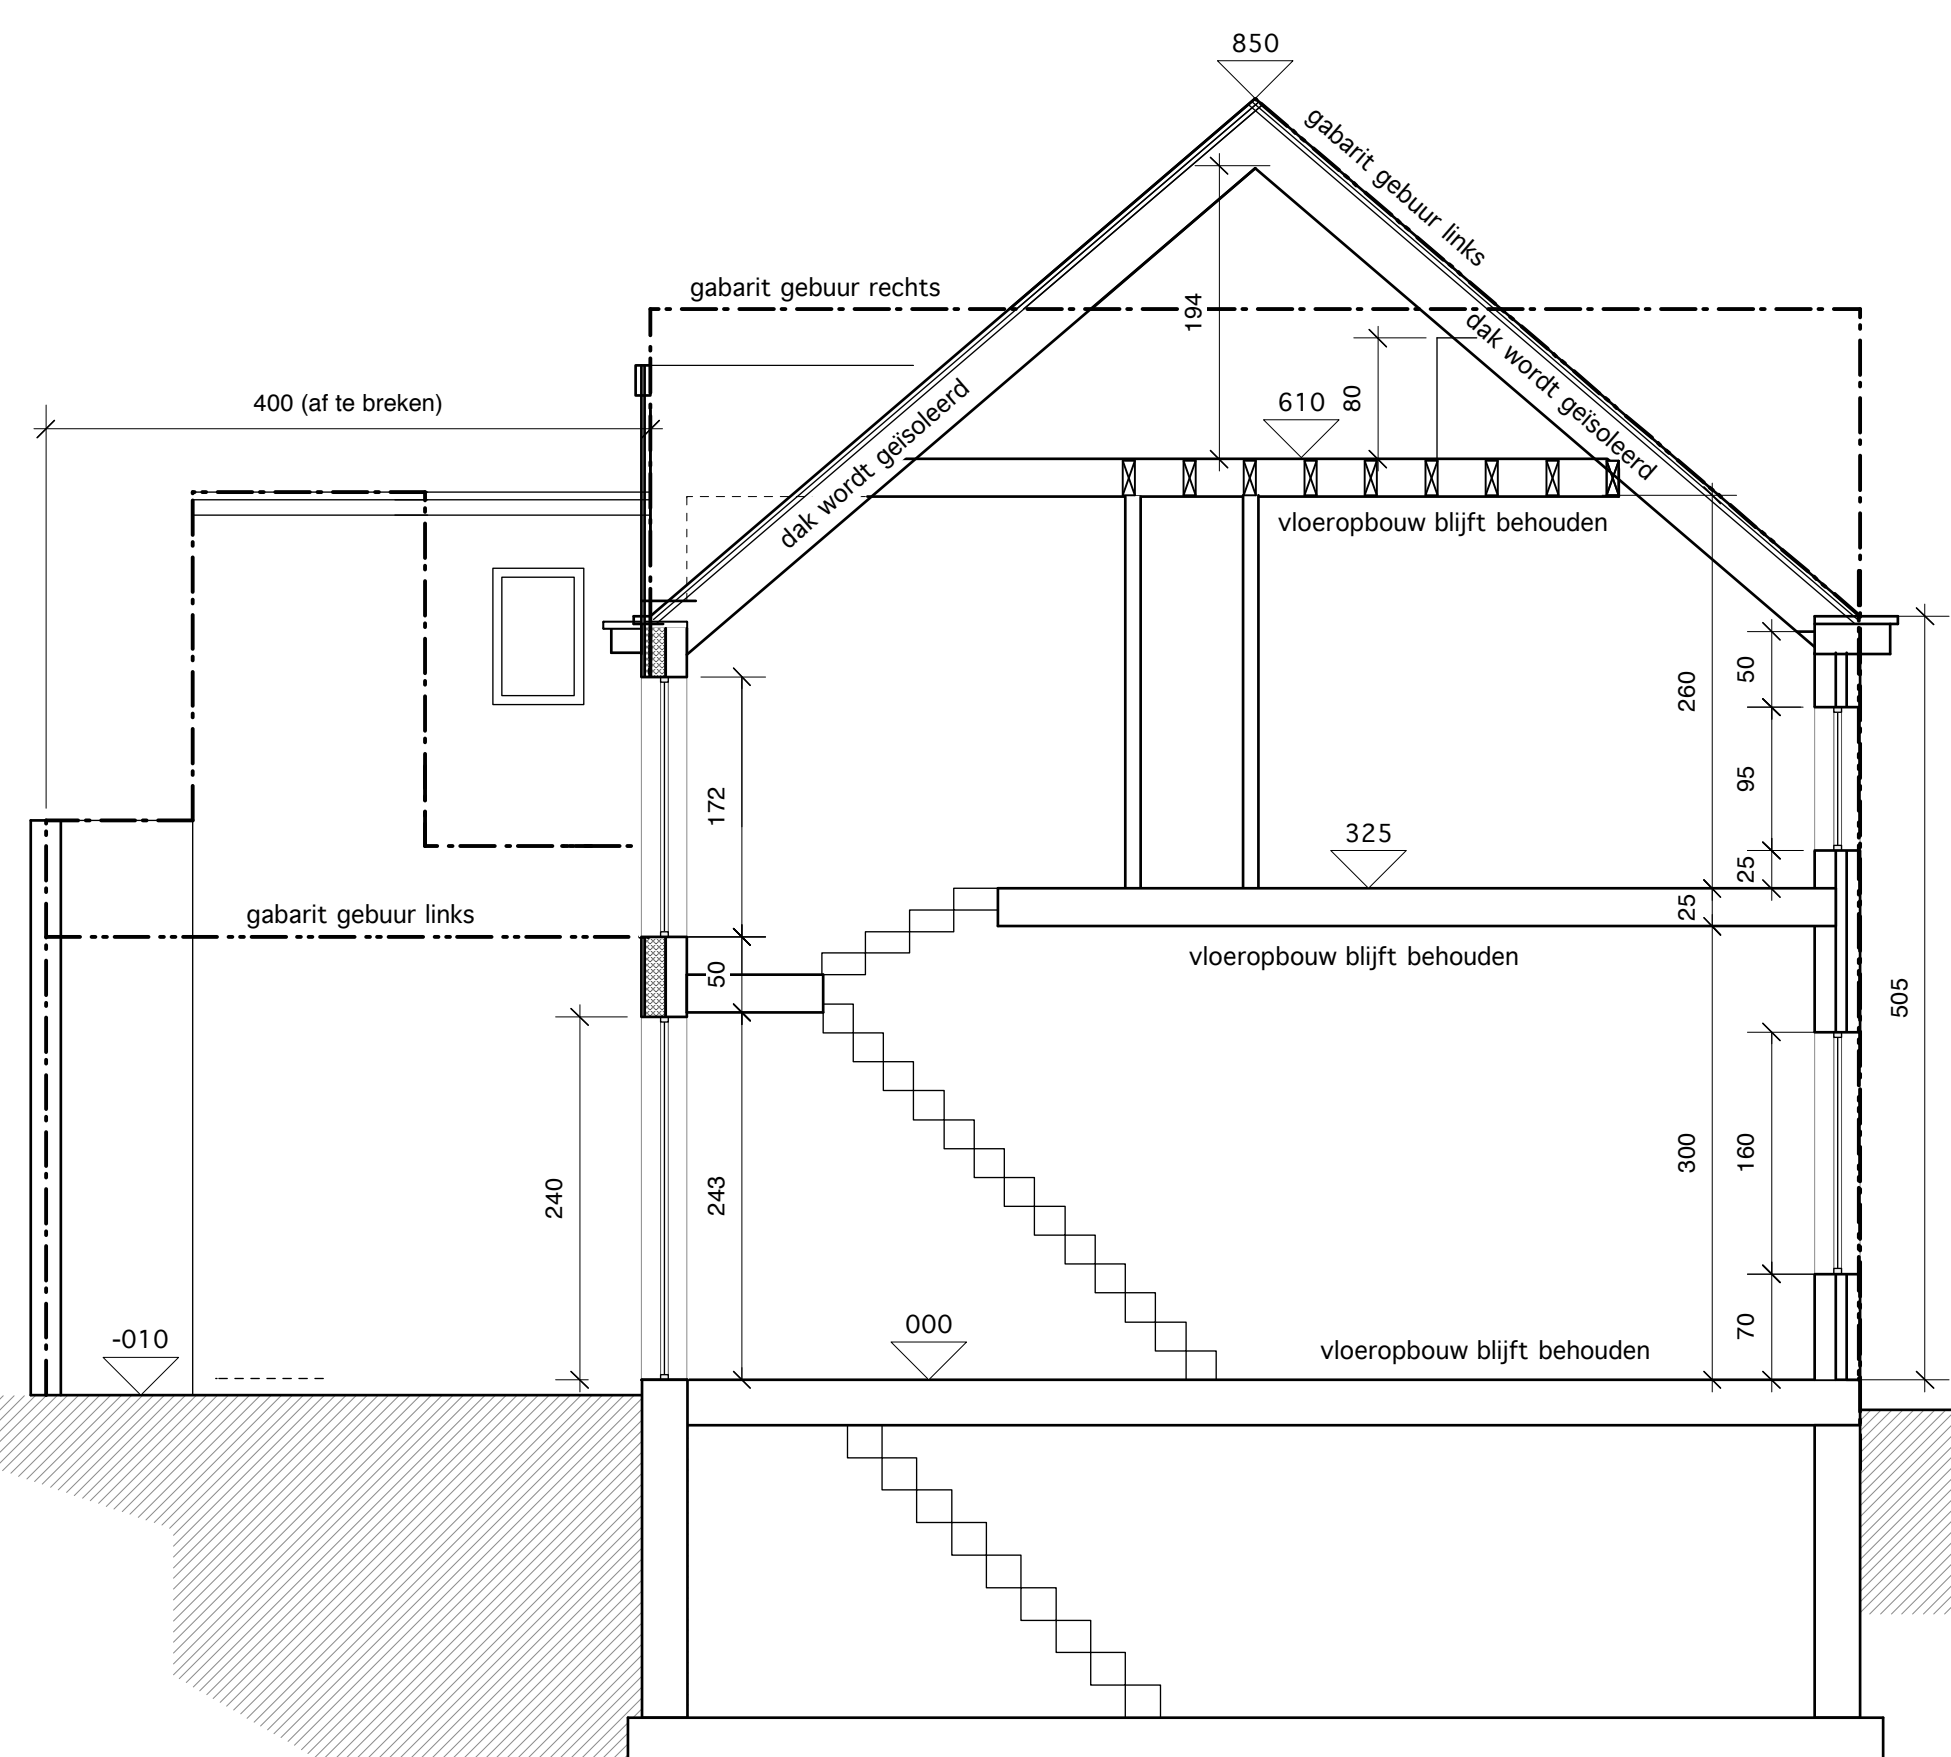
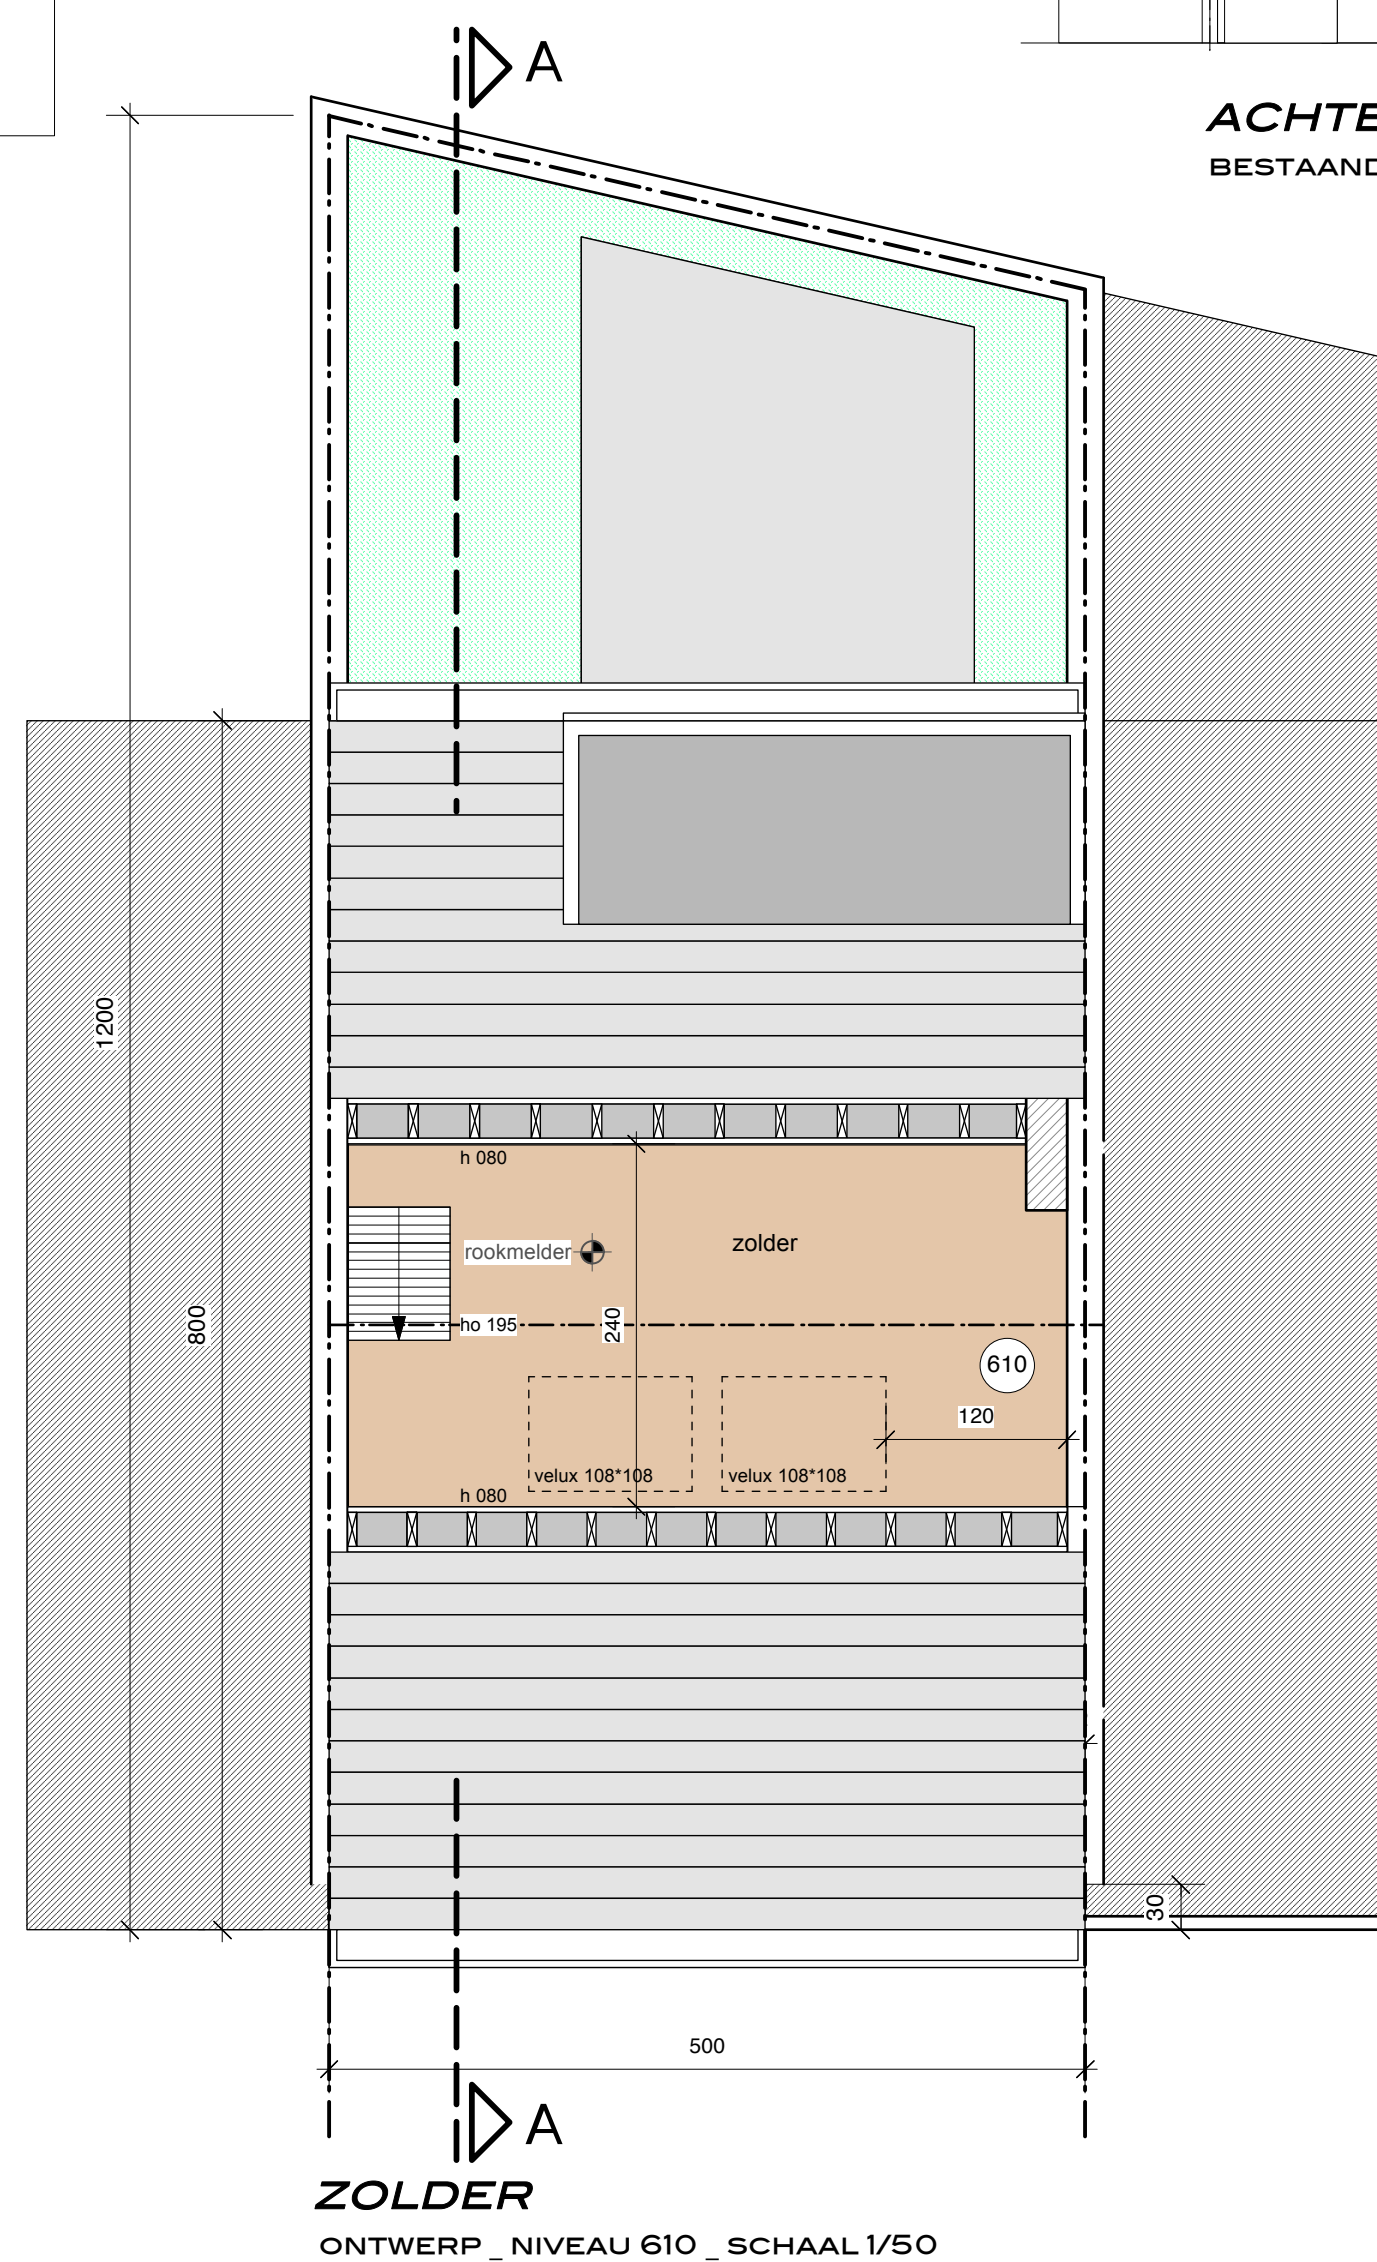


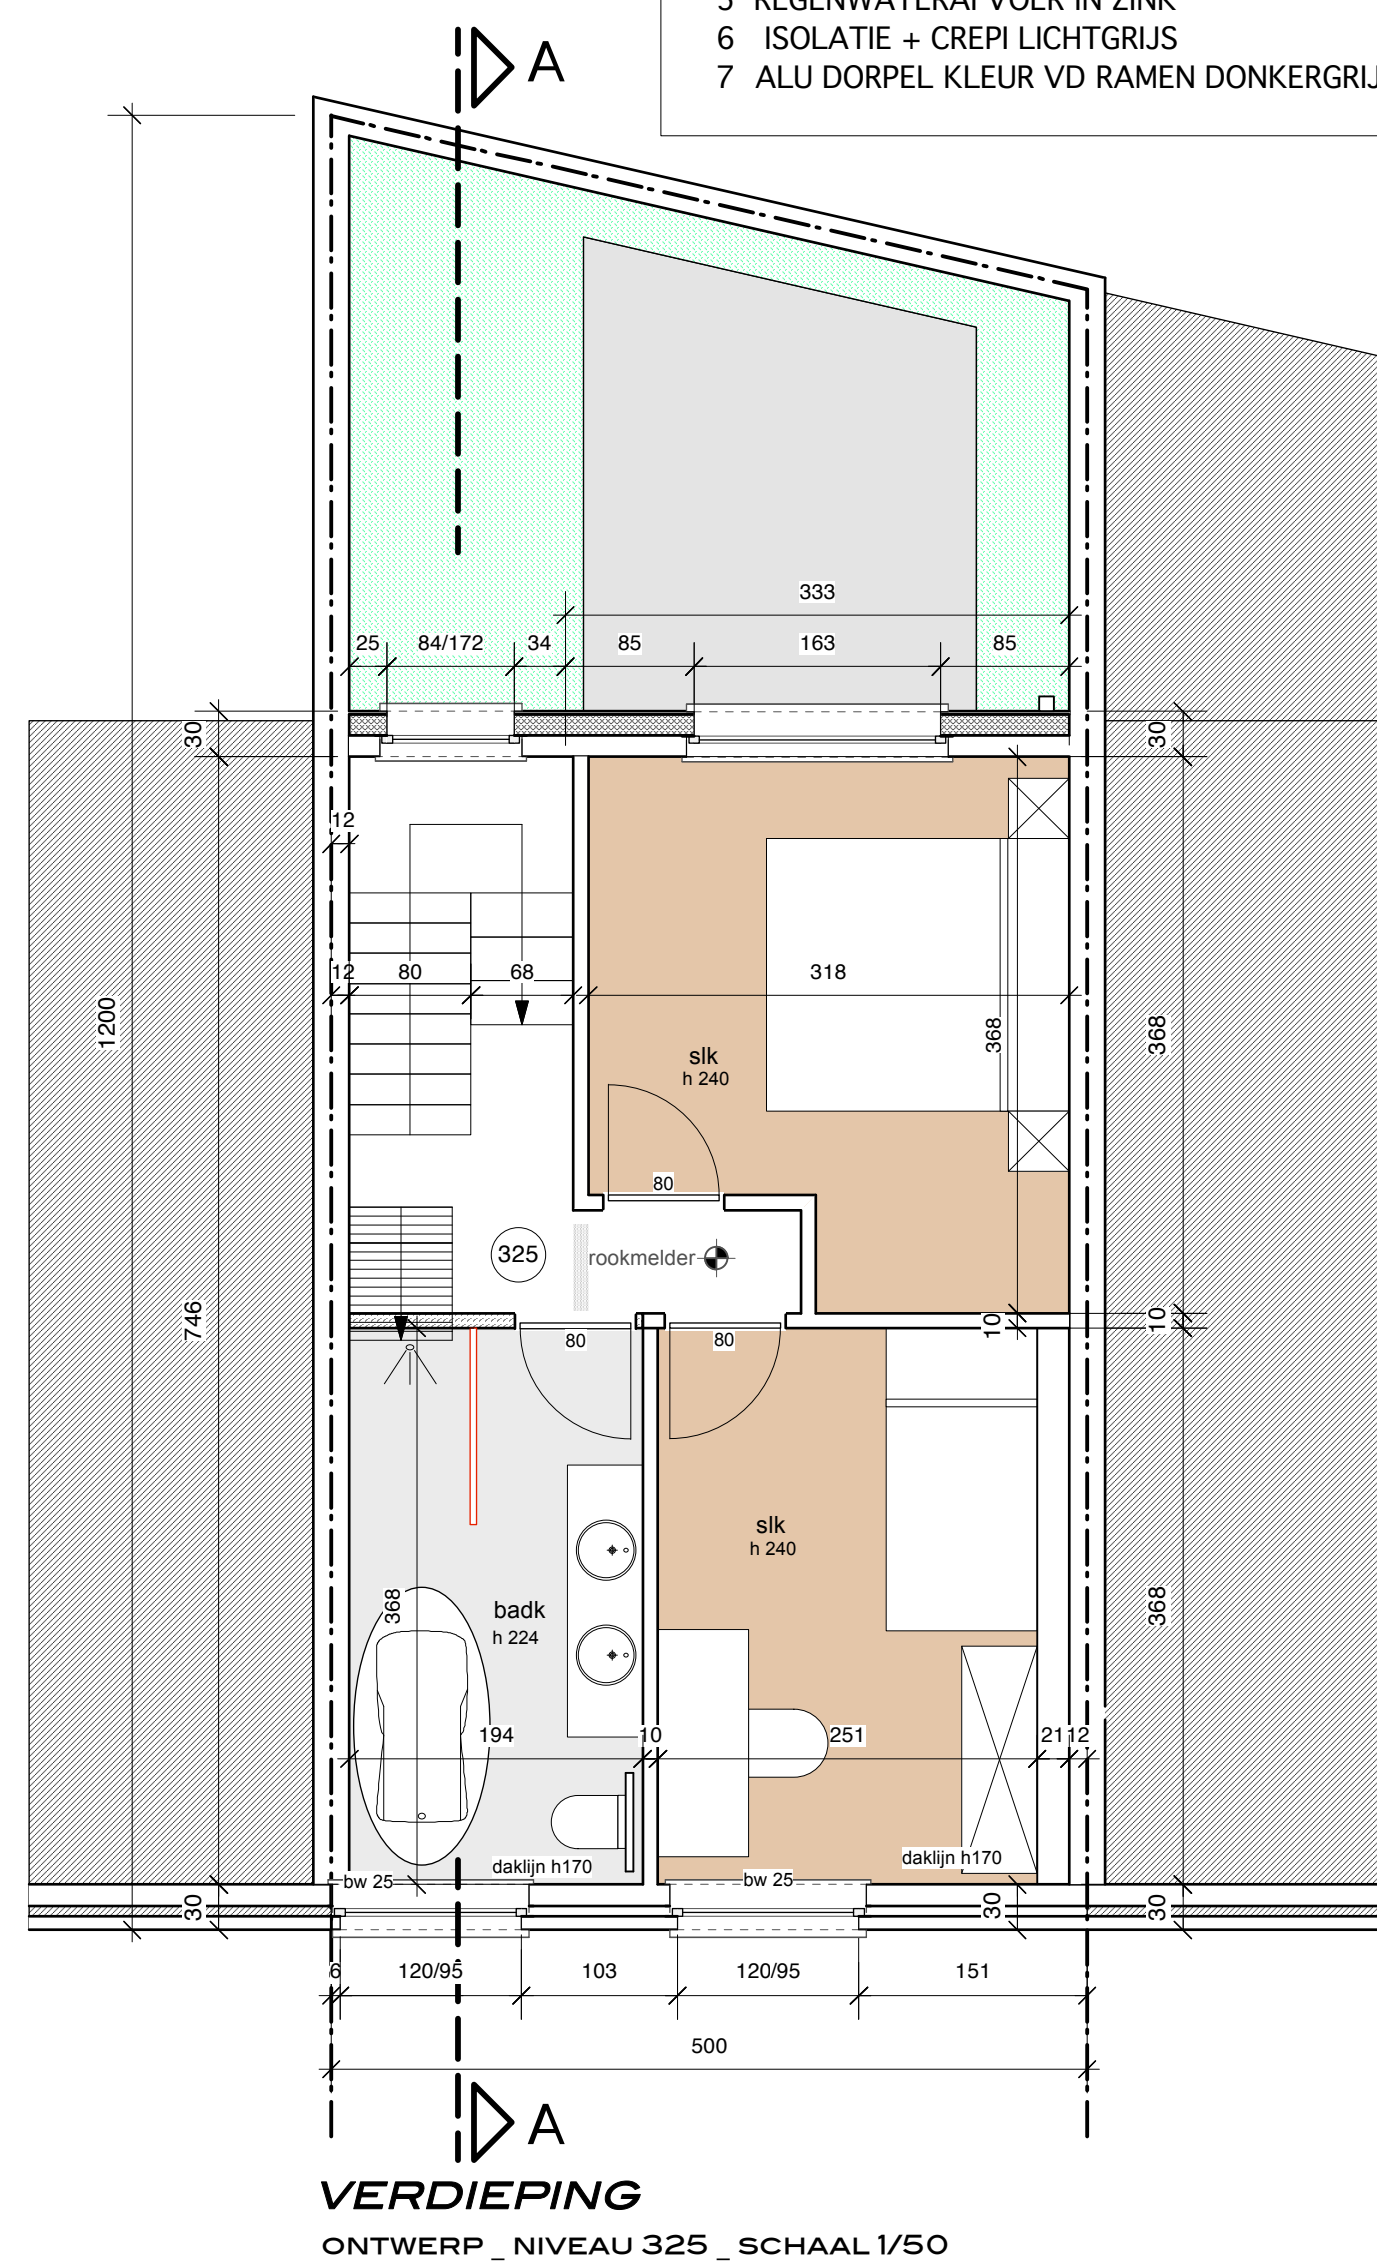

- 1 BUITENSCHRIJNWERK NIEUW ALUMINIUM DONKERGRUIS
- 2 SUPERISOLERENDE BEGLAZING
- 3 DORPELS EN PLINT IN BLAUWE HARDSTEEN
- 4 BESTAANDE DAKPANNEN DONKER
- 5 REGENWATERAFVOER IN ZINK
- 6 ISOLATIE + CREPI LICHTGRUIS
- 7 ALU DORPEL KLEUR VD RAMEN DONKERGRUIS

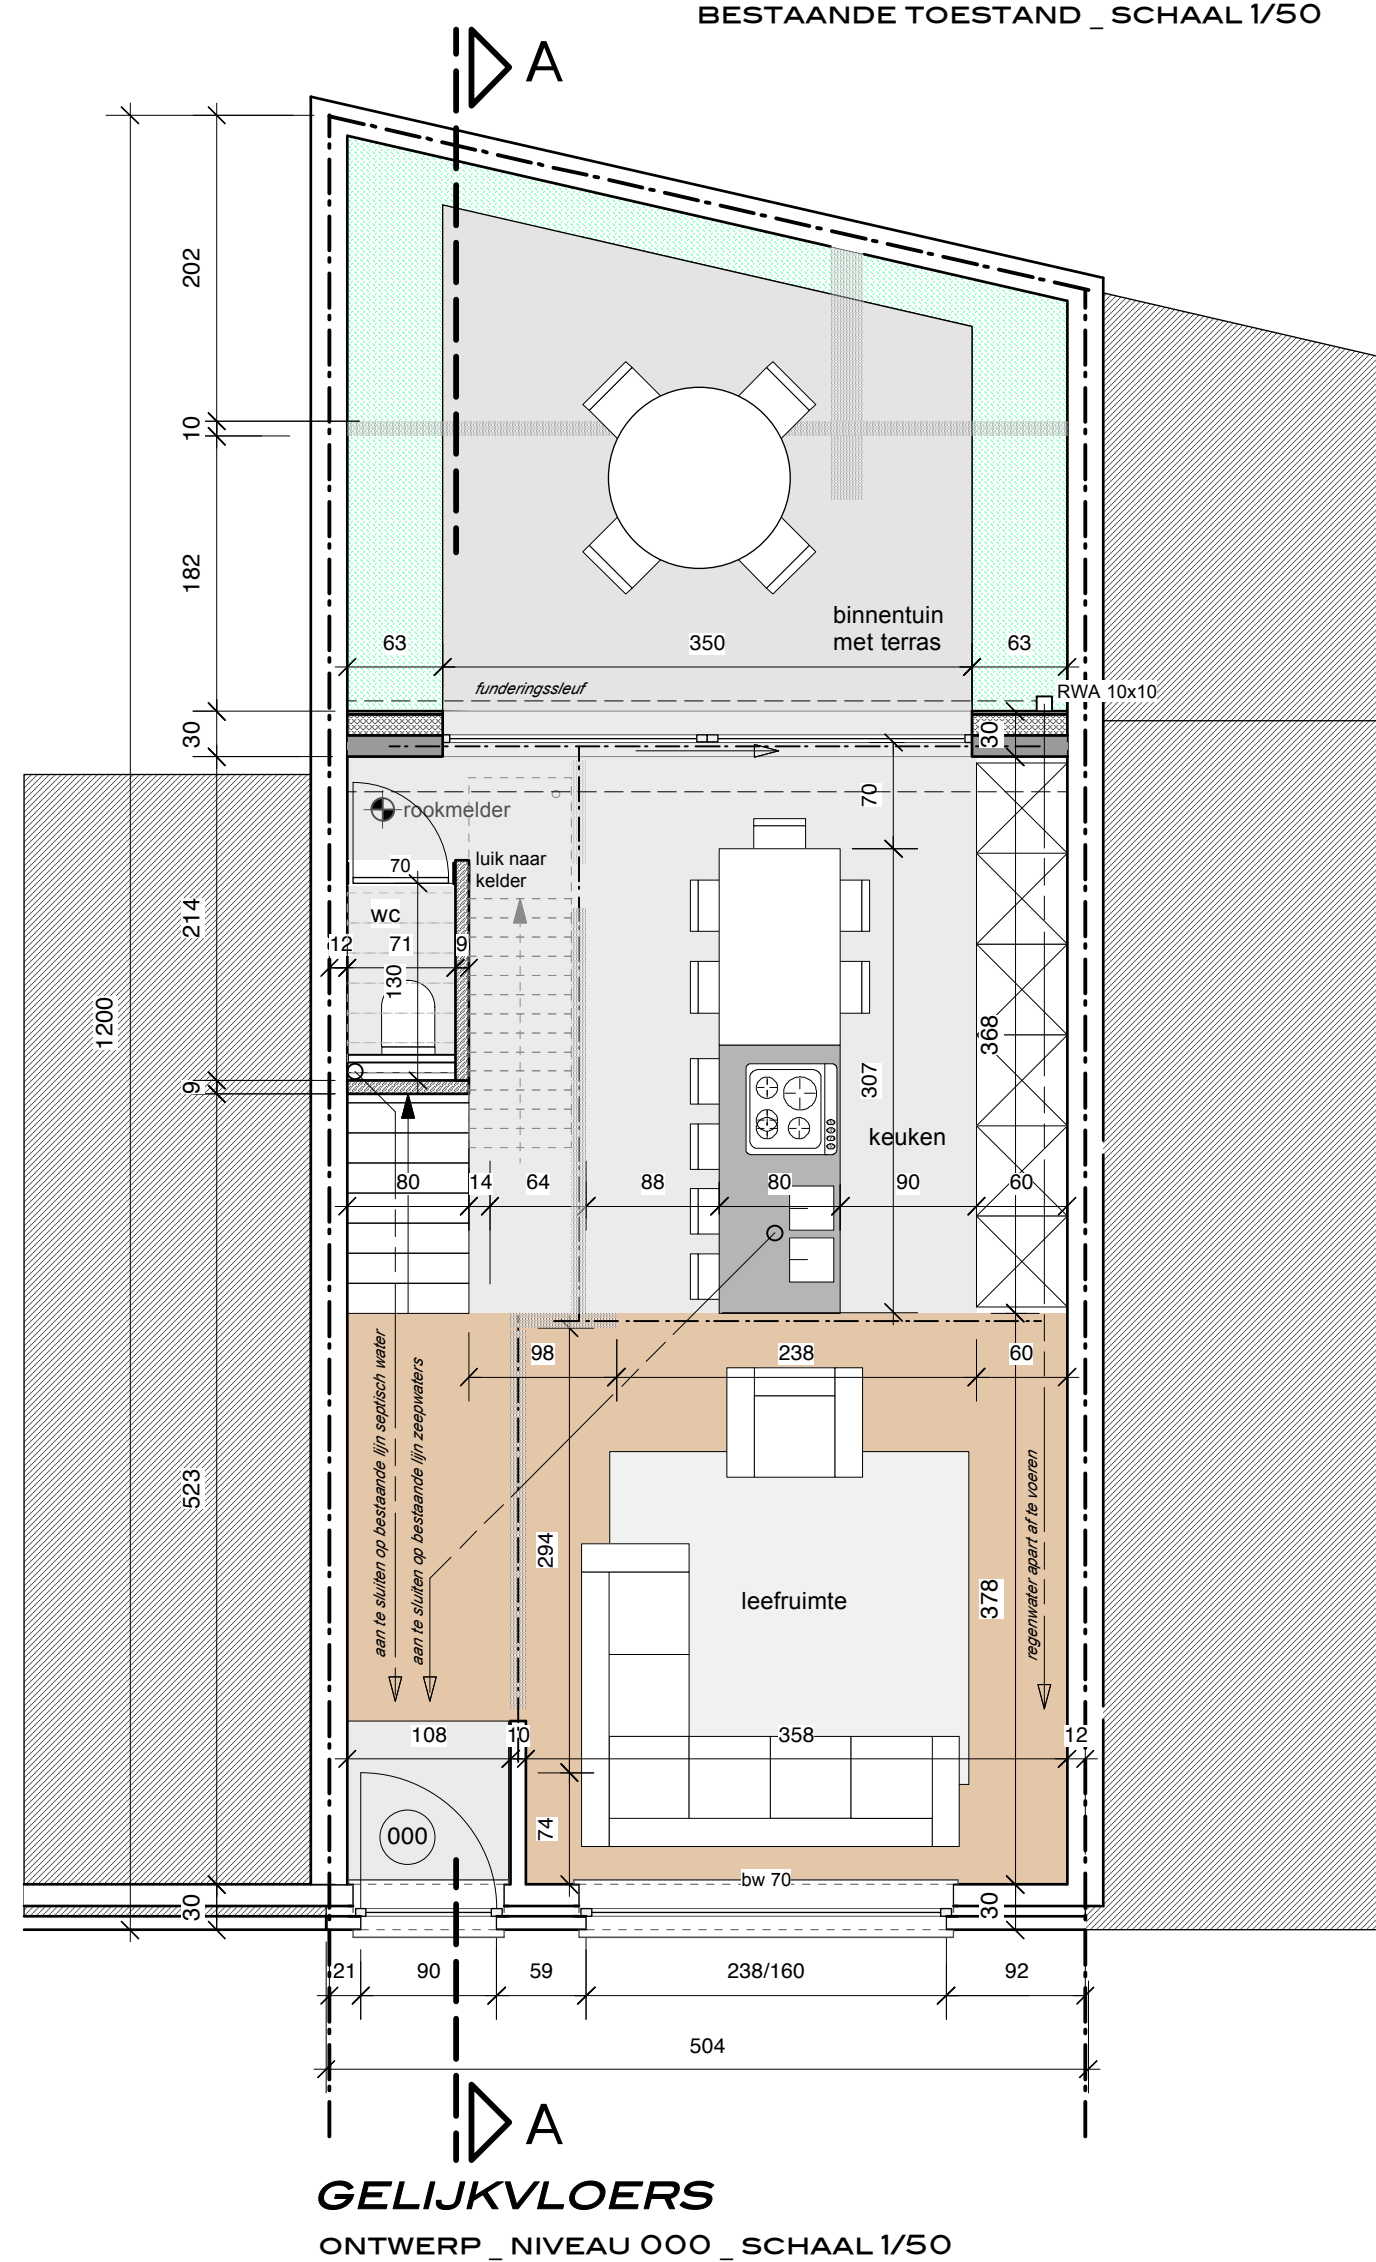






- ° riolering blijft ongewijzigd
- ° alle maten worden ter plaatse gecontroleerd door aannemer
- ° inplanting gebouw in het terrein blijft ongewijzigd
- ° stabiliteit en funderingen worden apart berekend door stabiliteitsingenieur
- ° nulpas woning ongewijzigd


- BEREKENING VOLGENS HE MELWATERVERORDENING

- 1) opp NIEUWE geprojecteerde opp. dak = 0 m² (afbraak) < 40 m²
- 2) opp NIEUWE verharding (terras) = 7,5 m² < 40 m²
- 3) opp perceel < 250 m²

=> hemelwaterverordening niet van toepassing

- ## LEGENDE MATERIALEN ONTWERPPLAN
- | | |
|---|--|
|  | NIEUWE BUITENMUREN PAREMENT 9 cm |
|  | NIEUWE BINNENMUREN SNELBOUW 14 cm |
|  | BESTAANDE MUREN TE BEHOUDEN |
|  | BESTAANDE MUREN AF TE BREKEN |
|  | BETONNEN BALKEN / VLOEREN / KOLOMMEN / MUREN |
|  | ISOLATIE - zie snede/pla |

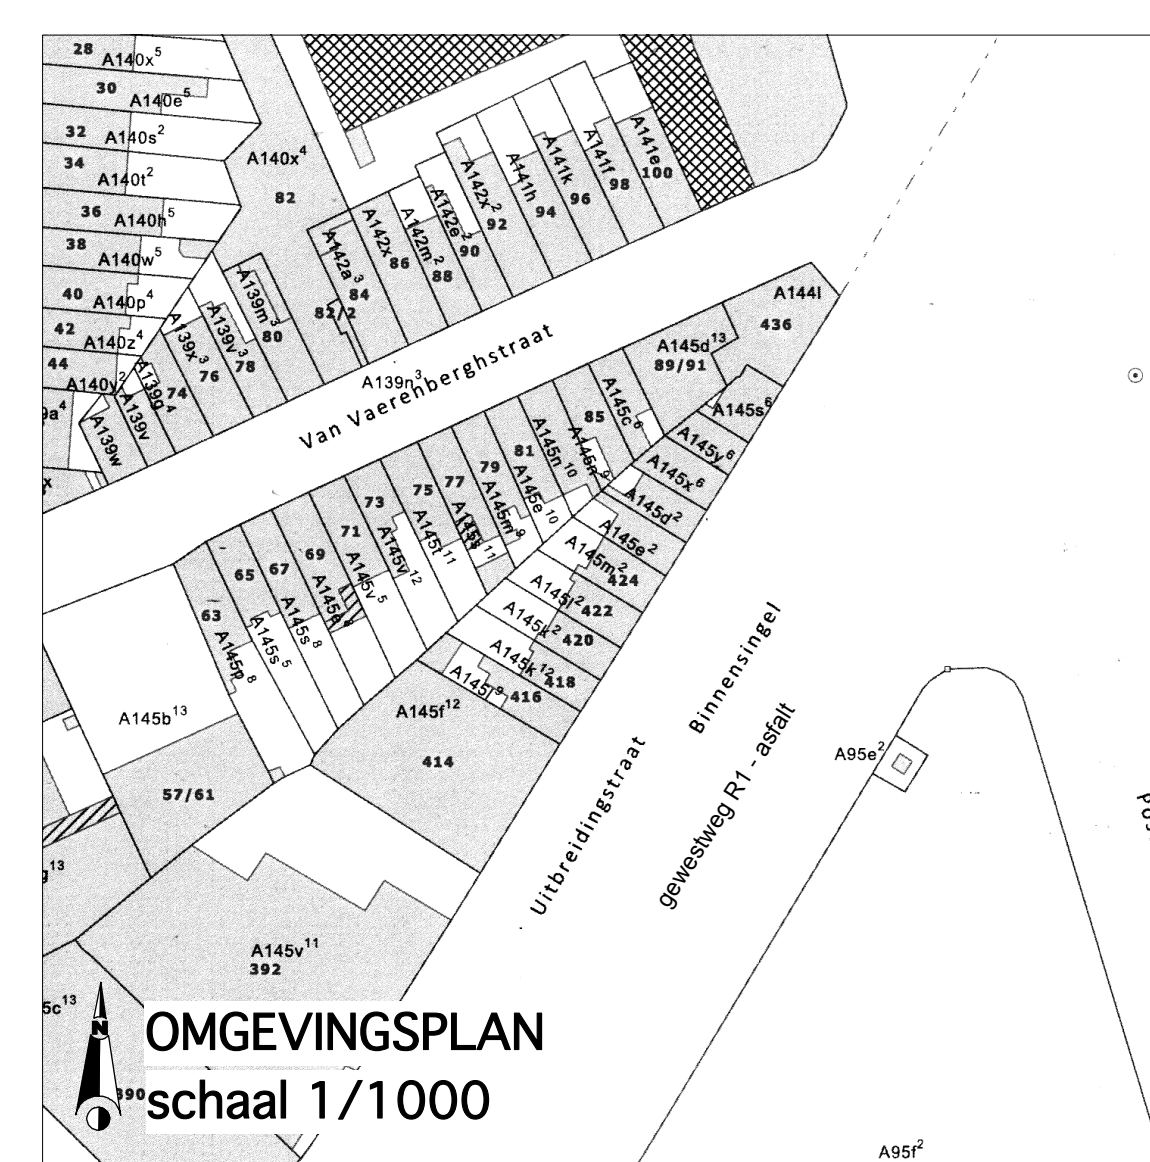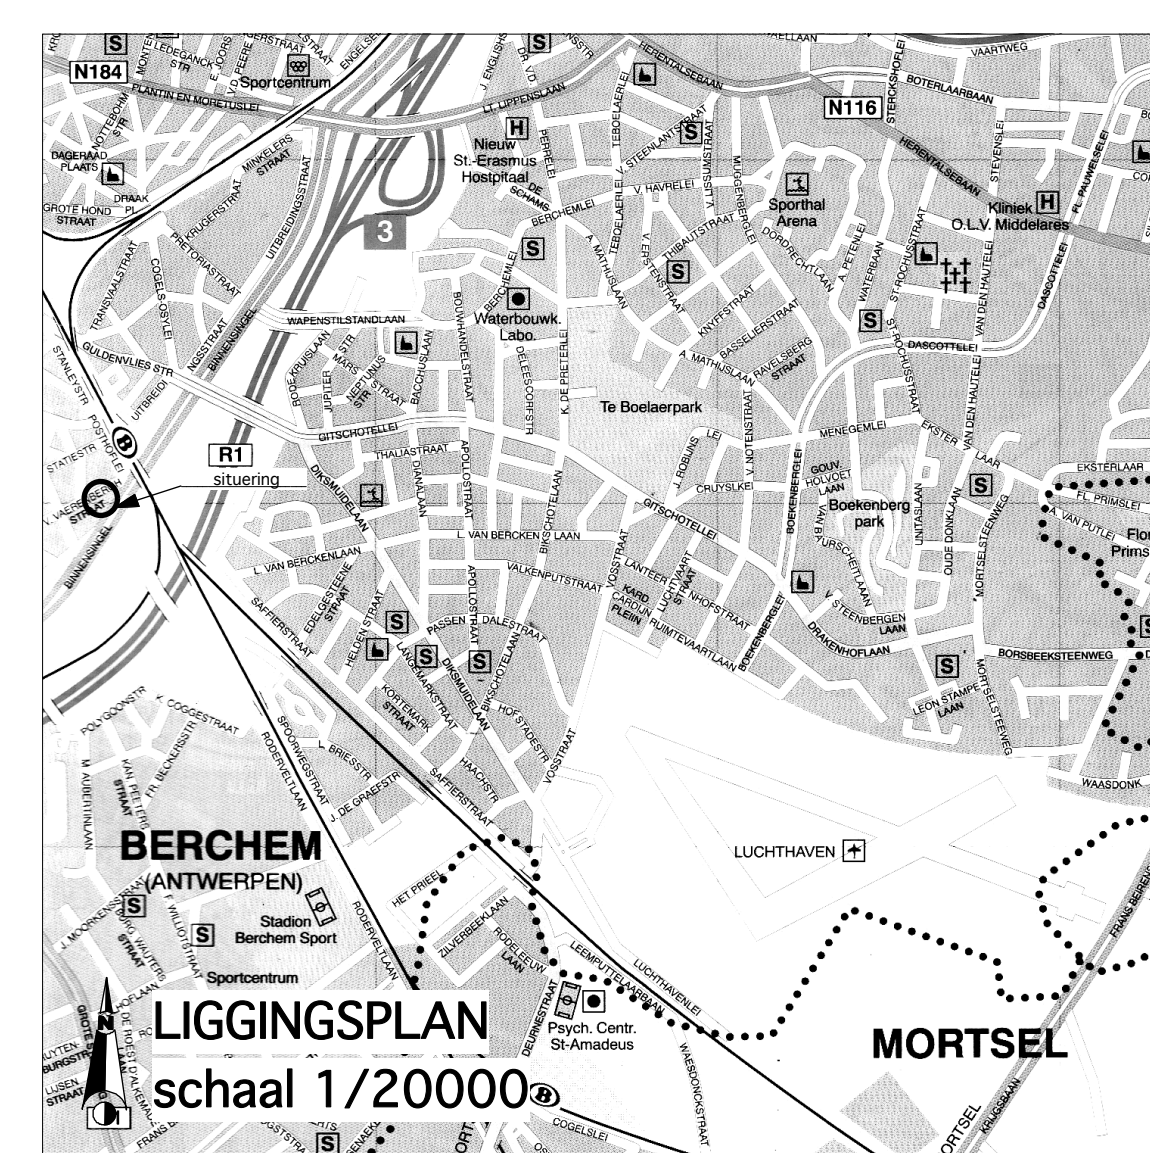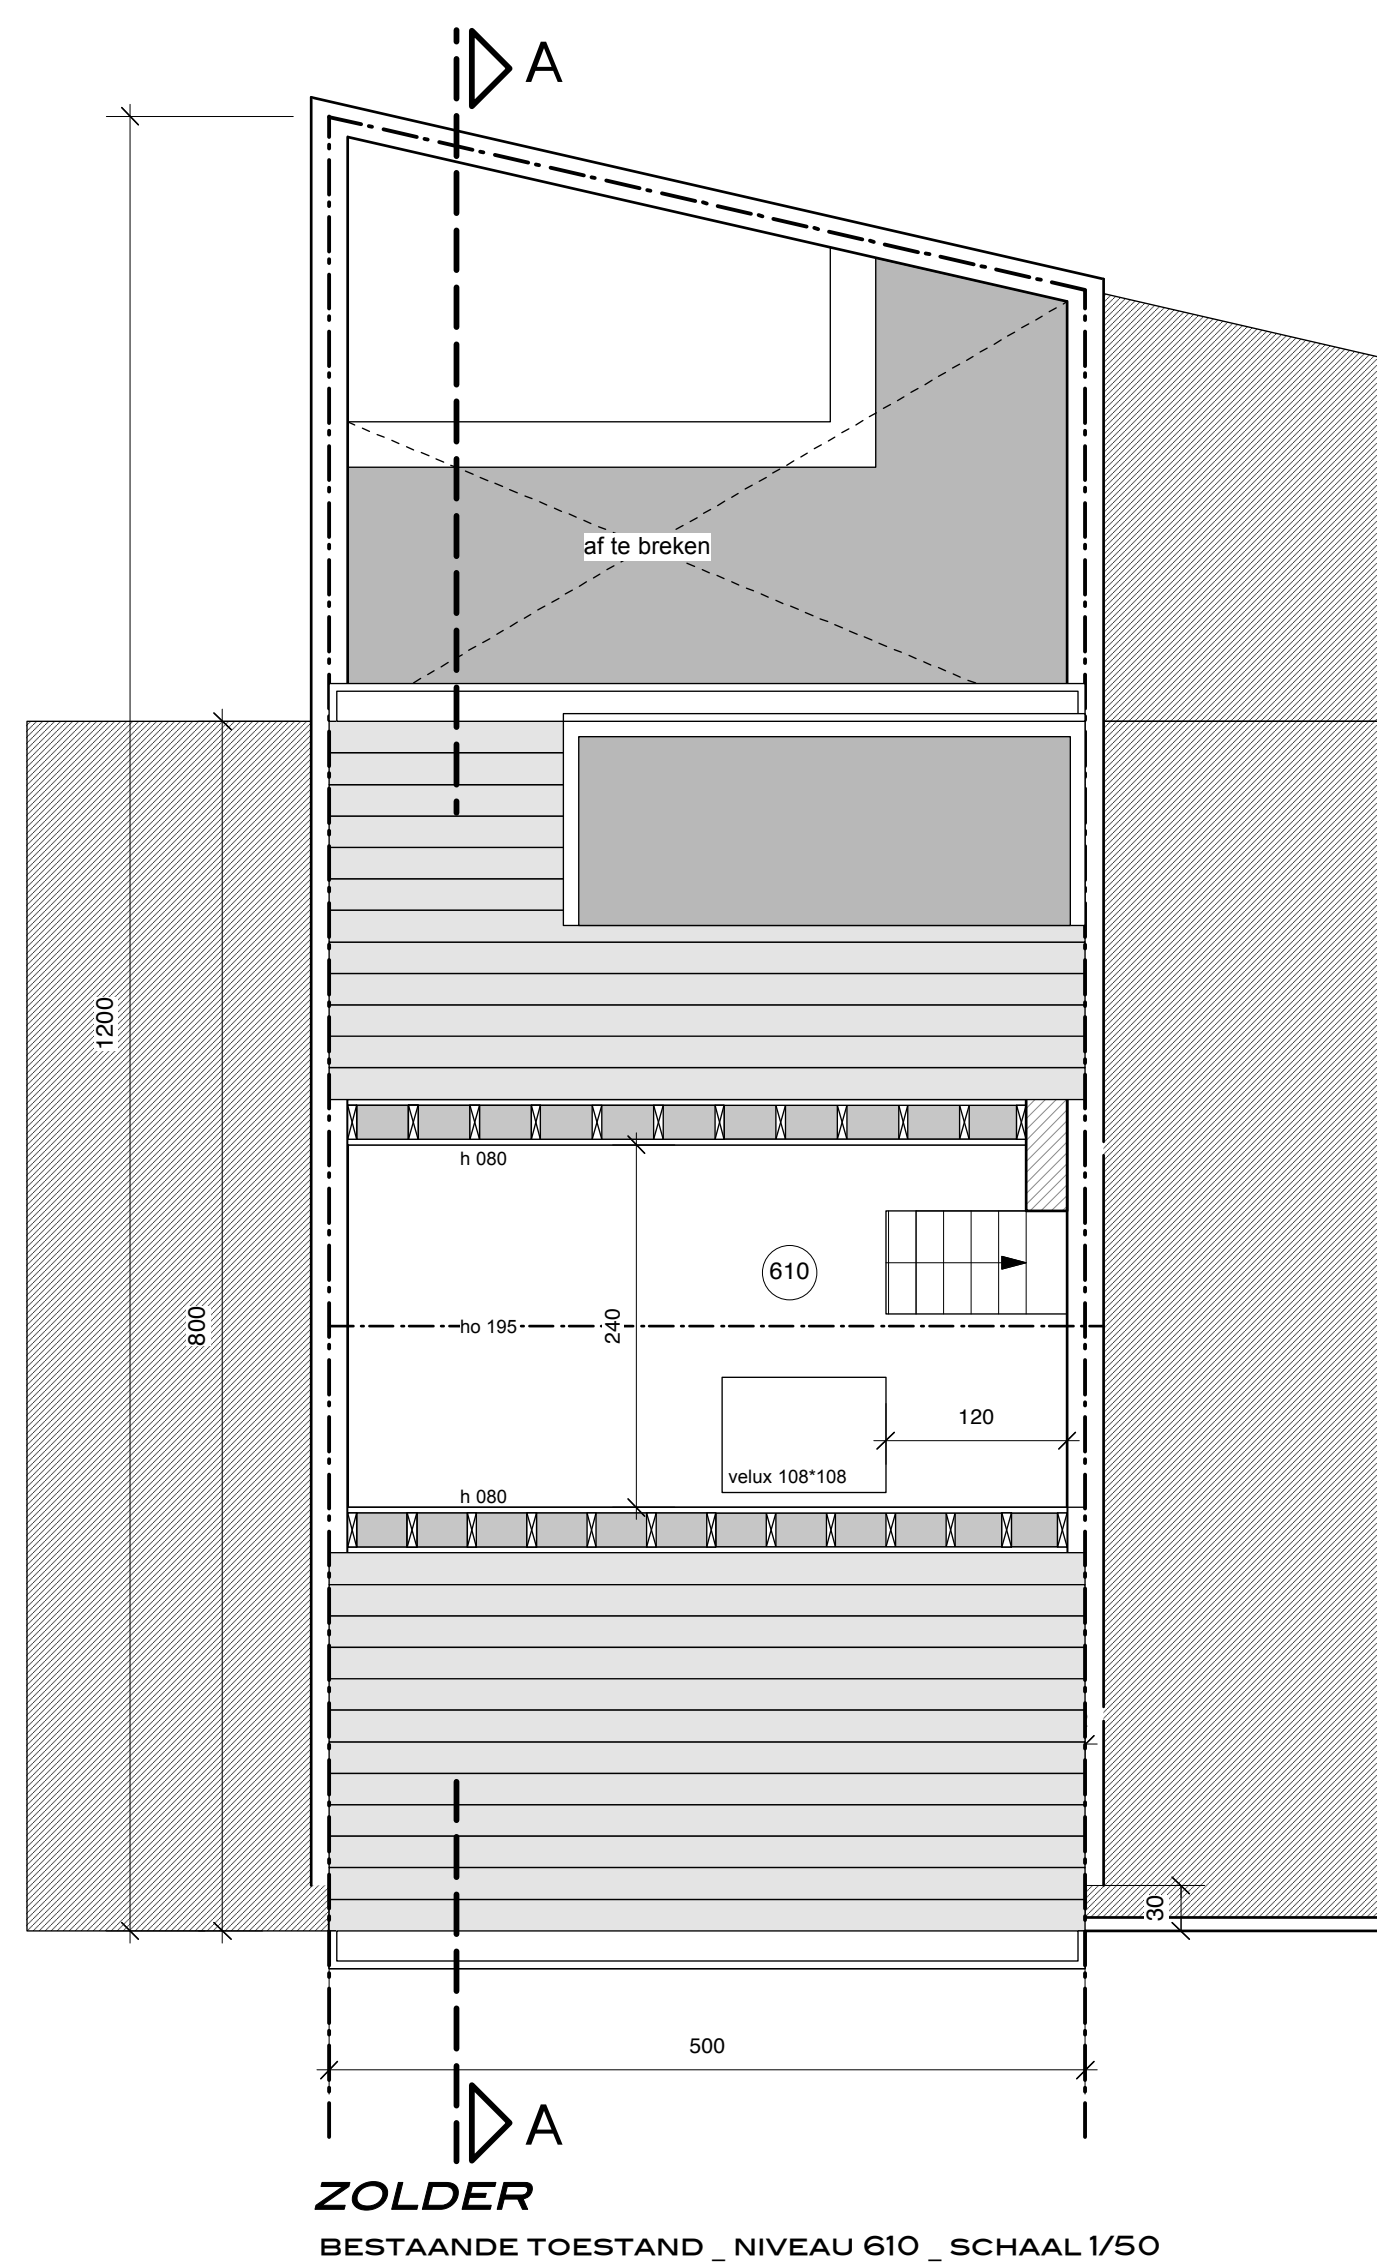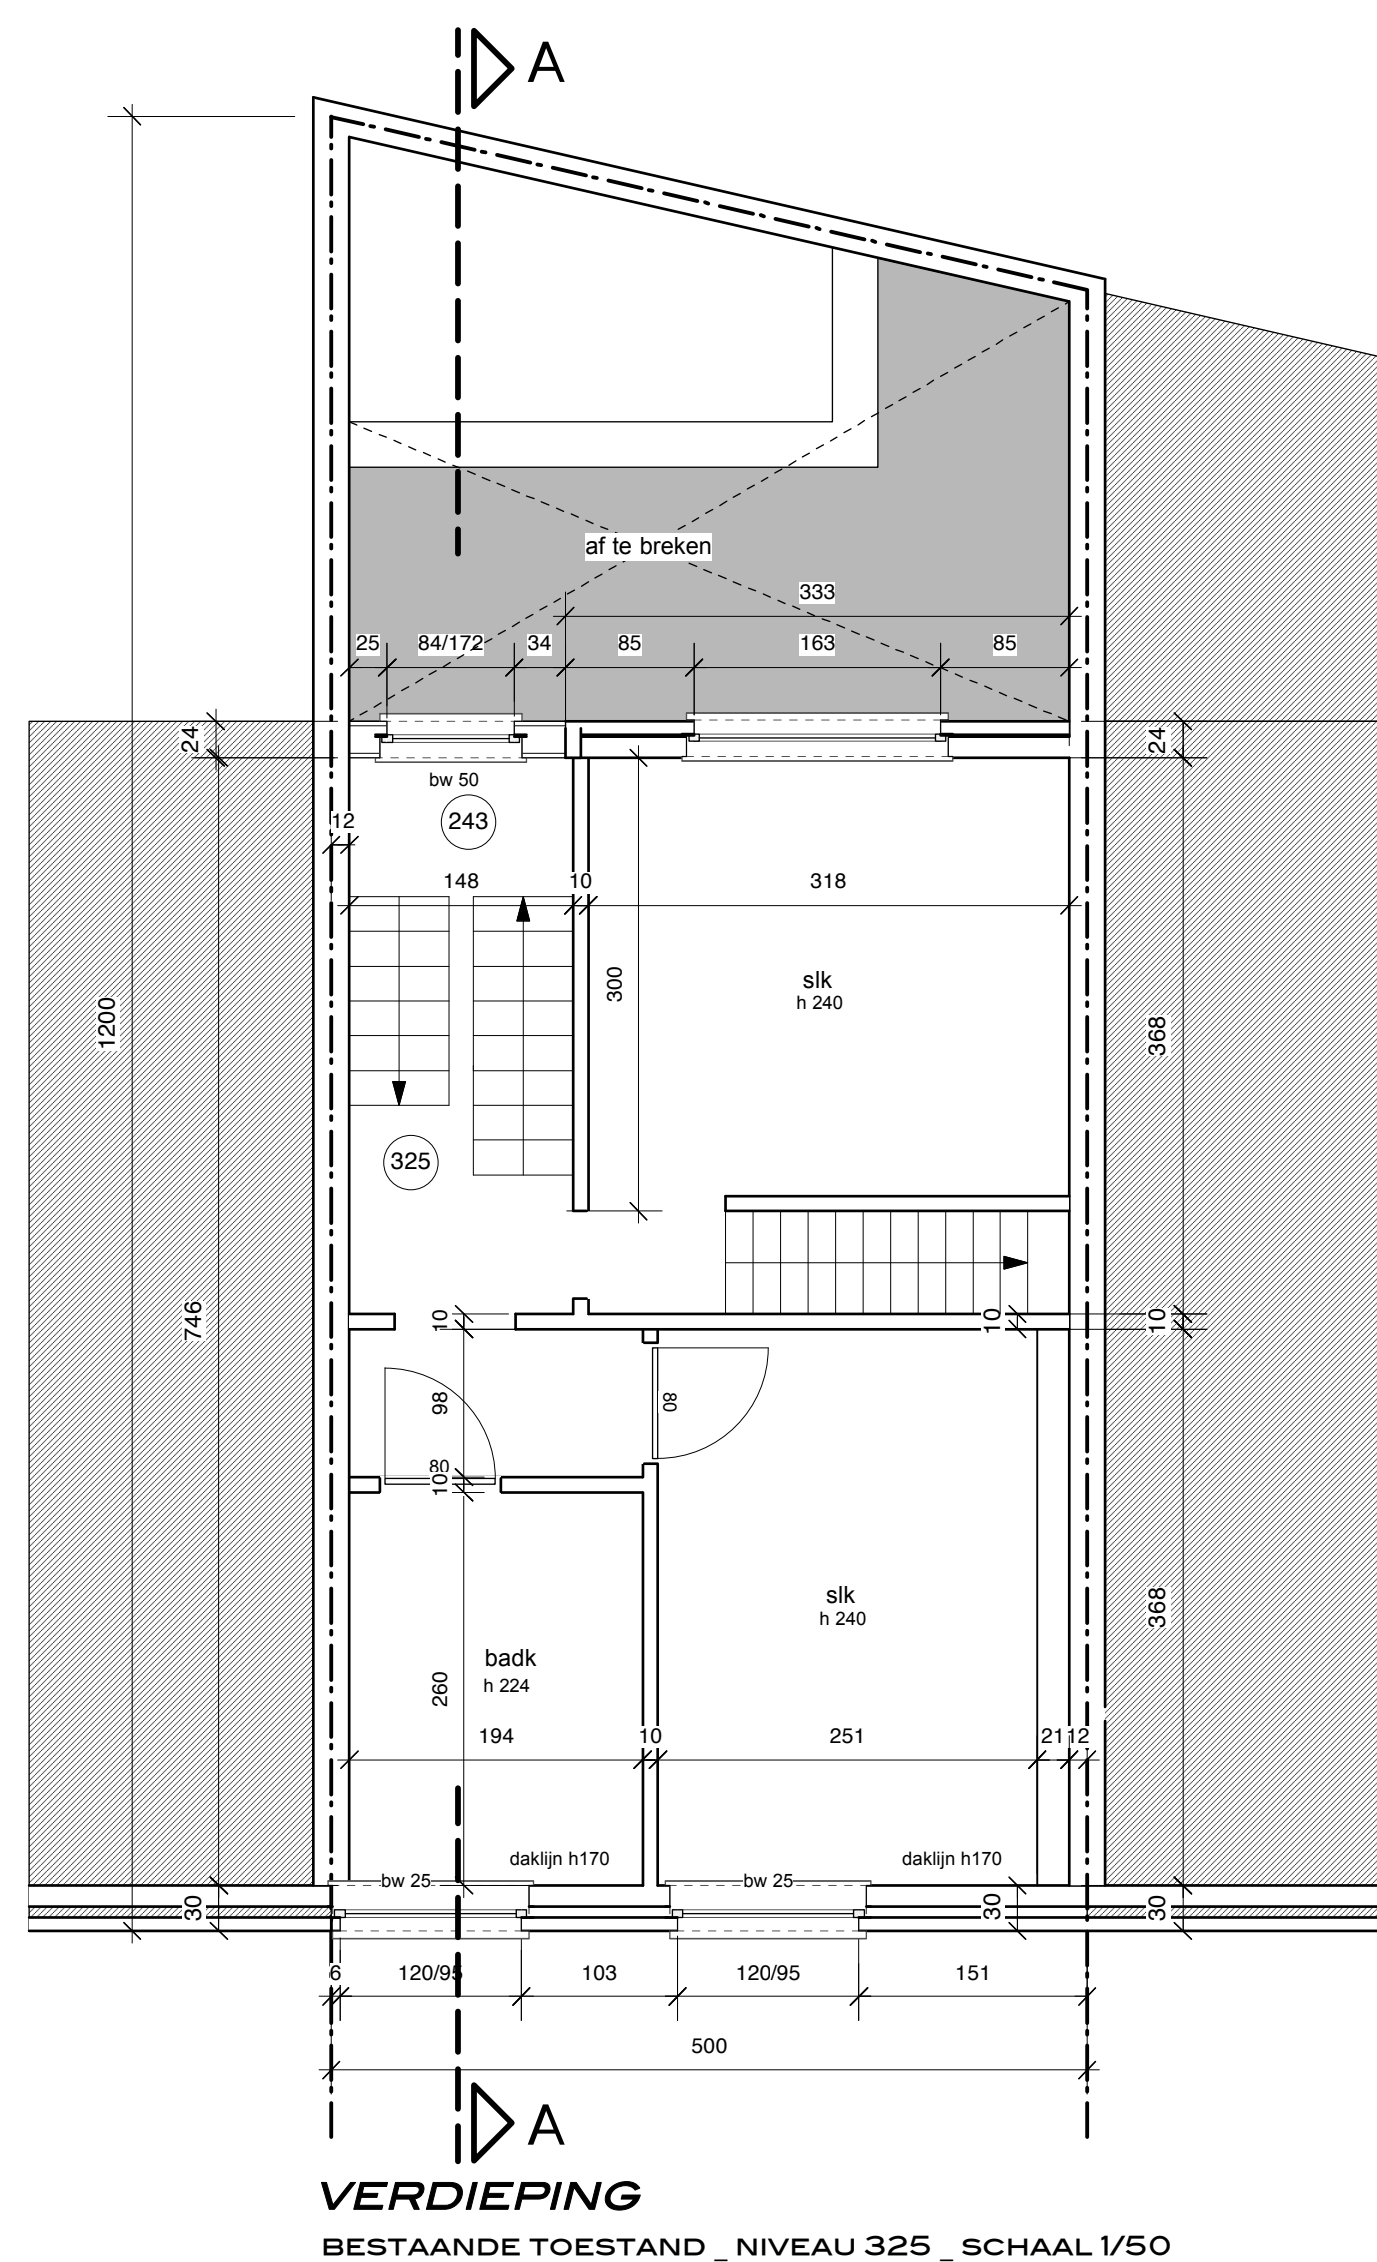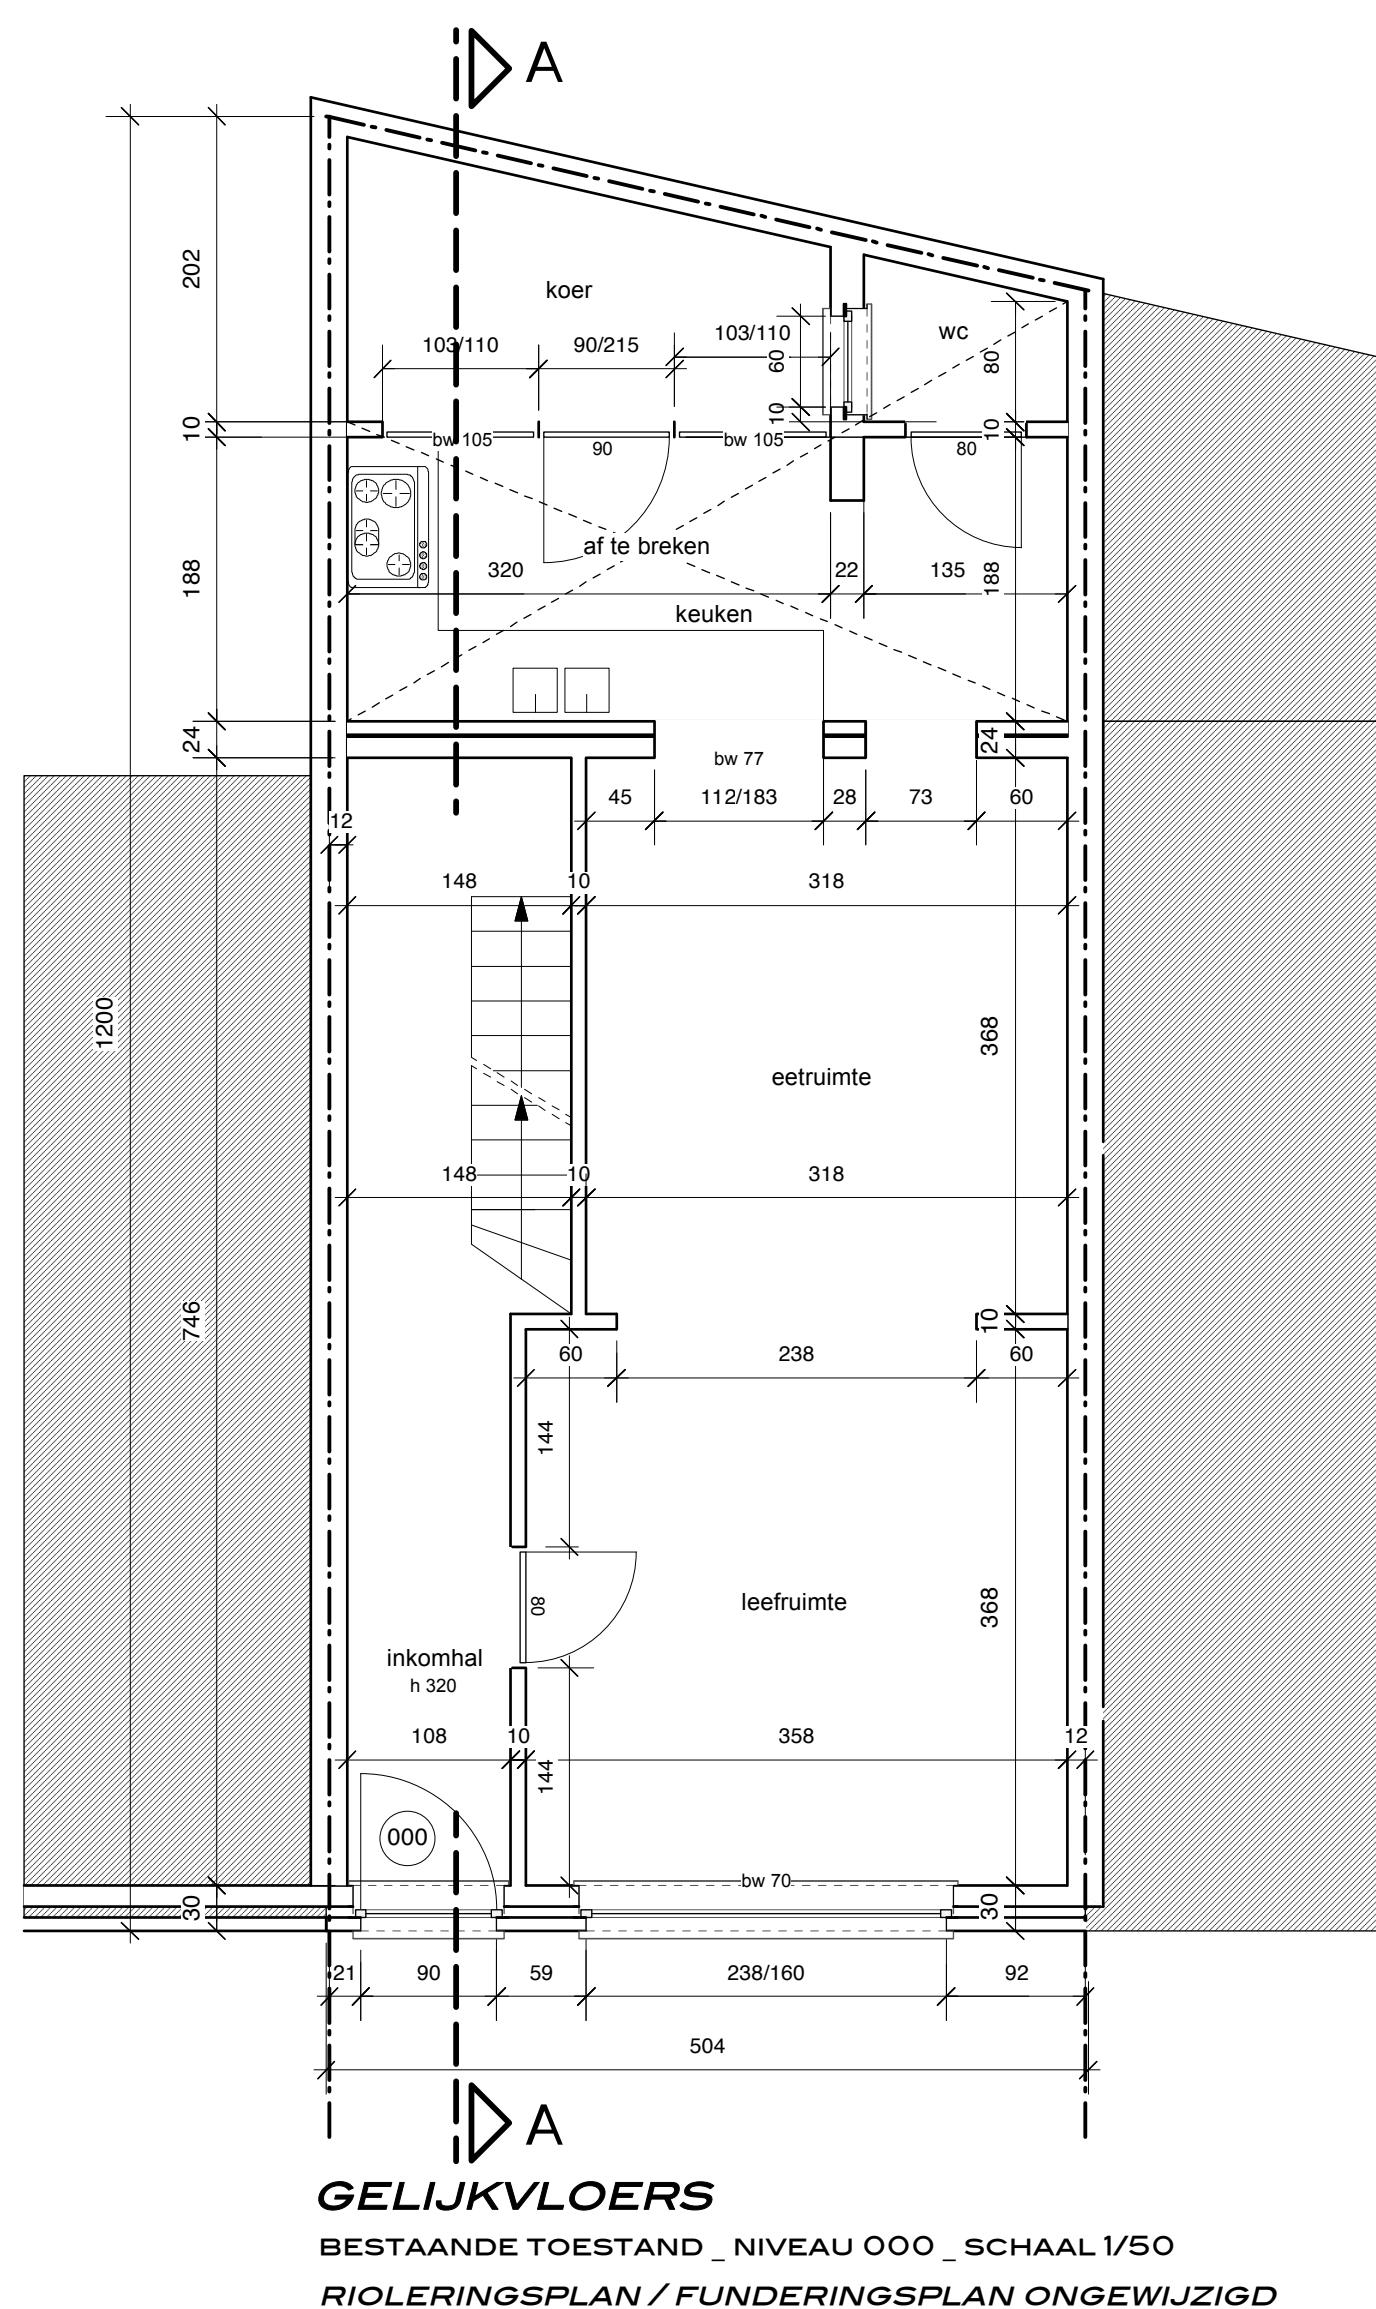

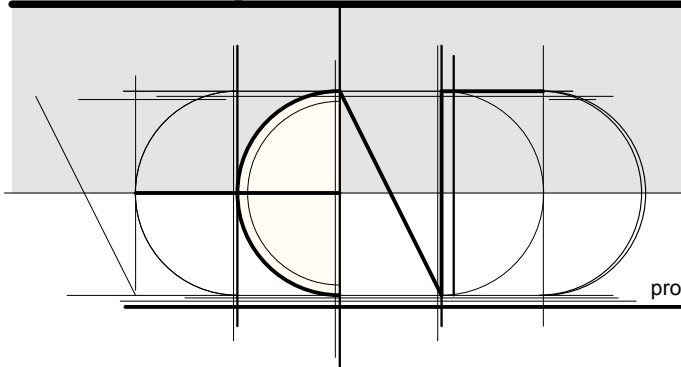Bouwheer	Dhr en mevr ABASYAN - DUBIEL Uitbreidingsstraat 426 B - 2600 BERCHEM	DOSSIERNR																			
		16.247																			
Ontwerp	VERBOUWEN VAN EEN BESTAANDE EENGEZINSWONING																				
	Uitbreidingsstraat 426 B - 2600 BERCHEM 1e AFD - Sectie A - nr 145 e2																				
Bouwplaats	Uitbreidingsstraat 426 B - 2600 BERCHEM 1e AFD - Sectie A - nr 145 e2																				
	PLANNEN - GEVELS - SNEDE INPLANTINGSPLAN - terreinprofiel omgevingsplan - liggingsplan																				
Voorwerp	<table border="1"> <tr> <td>Bouwheer :</td> <td>architect :</td> </tr> <tr> <td>Dhr en mevr ABASYAN - DUBIEL Bouwheer</td> <td>E. VERHOEVEN Architect-Zaakvoerder</td> </tr> </table>			Bouwheer :	architect :	Dhr en mevr ABASYAN - DUBIEL Bouwheer	E. VERHOEVEN Architect-Zaakvoerder														
	Bouwheer :	architect :																			
Dhr en mevr ABASYAN - DUBIEL Bouwheer	E. VERHOEVEN Architect-Zaakvoerder																				
Voor akkoord :	 VERHOEVEN ARCHITECTENBUREAU bvba pronkenbergstraat 15 - 2550 KONTICH - verhoeven.erk@skynet.be - 0486.56191																				
<table border="1"> <thead> <tr> <th>D a t u m</th> <th>W I J Z I G I N G E N</th> </tr> </thead> <tbody> <tr><td>a</td><td></td></tr> <tr><td>b</td><td></td></tr> <tr><td>c</td><td></td></tr> <tr><td>d</td><td></td></tr> <tr><td>e</td><td></td></tr> <tr><td>f</td><td></td></tr> <tr><td></td><td></td></tr> <tr><td></td><td></td></tr> </tbody> </table>				D a t u m	W I J Z I G I N G E N	a		b		c		d		e		f					
D a t u m	W I J Z I G I N G E N																				
a																					
b																					
c																					
d																					
e																					
f																					
<table border="1"> <tr> <td>datum</td> <td>28/11/16</td> </tr> <tr> <td>schaal plan</td> <td>1/50 e.a. A0+</td> </tr> </table>		datum	28/11/16	schaal plan	1/50 e.a. A0+	<table border="1"> <tr> <td>PLANNR</td> <td> aantal plannen</td> <td>index</td> </tr> <tr> <td>1</td> <td>1 1</td> <td>-</td> </tr> </table>		PLANNR	aantal plannen	index	1	1 1	-								
datum	28/11/16																				
schaal plan	1/50 e.a. A0+																				
PLANNR	aantal plannen	index																			
1	1 1	-																			
BOUWAANVRAAG		1																			