

SGS

Register nr: Zegel nr: **47019**
ADRES INSTALLATIE: **Langveld 3 (Aan 1 AP 1)**
2600 Breda
EIGENAAR: **Vooruitzicht**
Adres:
OPDRACHTGEVER: **Vangronsveld bvba**
Adres:
INSTALLATEUR: **idem**
Adres:
BTW OF IK:



STROOMLEVERANCIER: Teller nr: Index:

ONDERZOEK VAN EEN ELEKTRISCHE LAAGSPANNINGSINSTALLATIE

Gebruikte meettoestellen: Aardingsmeter SGS nr: **A0252** Isolatiemeter SGS nr: **A0252** Continuïteitsmeter SGS nr:
Netsysteem: TT - TN - IT Installatie: Huishoudelijk (AREI art. 86) TEC EE 102 - 112 - 122 - 902
Datum van het onderzoek: **02/08/06** Industriel (AREI art. 87/86 - 88) TEC EE 211 - 212

Is er noodzaak tot zonering: **Ja** Nee,

Aard van het onderzoek: Gelijkvormigheidsonderzoek vóór indienststelling (AREI art. 270) (Voorschr. strooml.)

Periodiek controlebezoek (AREI art. 271 - ARAB art. 262) (Voorschr. strooml.)

Controlebezoek vóór versterking en/of verandering teller (AREI art. 276) (Voorschr. strooml.) (belangrijke informatie op keerzijde)

van de installatie: ~~Bestaande~~ - Nieuwe - Uitbreiding - Wijziging - Voorlopig - Werk

Type van de - door de installatie bediende - lokalen: wooneenheid (huis, appartement, andere), huishoudelijke werkeenheid, gemeenschappelijke delen van een residentiële eenheid,

Bouwjaar: fundering vóór - na **1.10.81**; Elektrische installatie vóór **1.10.81** ~~1.1.83~~ met - zonder BA4/BA5

Aansluiting Spanning: **230** V AC-DC; Bescherming van de aansluiting: Bestaande: **40** A - Voorzien: **40** A

Voedingskabel hoofdbord: **2** x **10** mm²; Algemene schakelaar **40** A, type: **A0252**

Type van de aardelektrode: lus - baren - pennen - horizontale geleider

Aantal borden: **2**; Aantal eindstroombanen: **17**; $R_a =$ **4** Ω ; $R_{i\ tot} =$ **270** M Ω

BESCHRIJVING: ☒ Zie schema in bijlage

Automatische differentieelstroominrichting (ADSI)		
I_n (A)	I_{cc} (A)	ΔI_n (mA)
Kring	Beveiliging	Leiding / Verbruiker

Automatische differentieelstroominrichting (ADSI)		
I_n (A)	I_{cc} (A)	ΔI_n (mA)
Kring	Beveiliging	Leiding / Verbruiker

- De geïnstalleerde ADSI stemmen overeen met de waarde van de spreidingsweerstand van de aardelektrode: **Ja** - ~~Neen~~.
- De geïnstalleerde beschermingsinrichtingen tegen overstroom stemmen overeen met de doorsneden van de respectievelijke stroombanen die ze beschermen: **Ja** - ~~Neen~~.
- Bestaat er een badkamer - wasmachine - wasruimte - afwasmachine - droogkast - boiler - douchekamer: **Ja** - ~~Neen~~.
- Plaatsing van ZLVS verlichting: **Ja** - ~~Neen~~.
- Plaatsing van elektrische verwarming: **Ja** - ~~Neen~~.

VASTGESTELDE INBREUKEN - OPMERKINGEN - NOTA'S:

geen inbreuken

PLICHTEN van de EIGENAARS, BEHEERDERS of HUURDER : zie keerzijde

BESLUIT: Enkel de zichtbare en toegankelijke delen van de installatie zijn gecontroleerd. ~~De installatie is conform onder voorbehoud van~~ zie keerzijde.

De algemene ADSI is - ~~was~~ verzegeld. De schema's, ééndradig en inplanting zijn nagezien en door de twee - drie betrokken personen ondertekend.

~~De installatie is niet conform. De ADSI was verzegeld.~~

De installatie dient opnieuw gecontroleerd te worden uiterlijk op **02/08/2037** (AREI art. 271) alsook voor de ingebruikname van elke belangrijke wijziging of uitbreiding.

De installatie mag in dienst gesteld worden - ~~blijven indien zonder vertraging wordt voldaan aan de vastgestelde inbreuken.~~

~~De installatie mag niet in dienst gesteld worden - blijven~~

AGENT - BEZOEKER:

Nr. + naam + handtekening

NAAM - FUNCTIE/BEVOEGDHEID:

Agent gezien op voormelde datum

VISUM VAN DE VERDELER:

DATUM:

Goedkeuring: TDIR

Blad nr **102562**


BLEE10.06N-11/09/02


SGS Bureau Nivelles VZW
Erkend Keuringsorganisme

S. Dupuislaan, 243/2
Noorderlaan, 87

B-1070 Brussel t +32 (0)2 411 60 35 f +32 (0)2 411 38 70 www.sgsburniv.be
B-2030 Antwerpen t +32 (0)3 545 48 88 f +32 (0)3 545 48 89 www.sgsburniv.be

Member of the SGS Group (Société Générale de Surveillance)

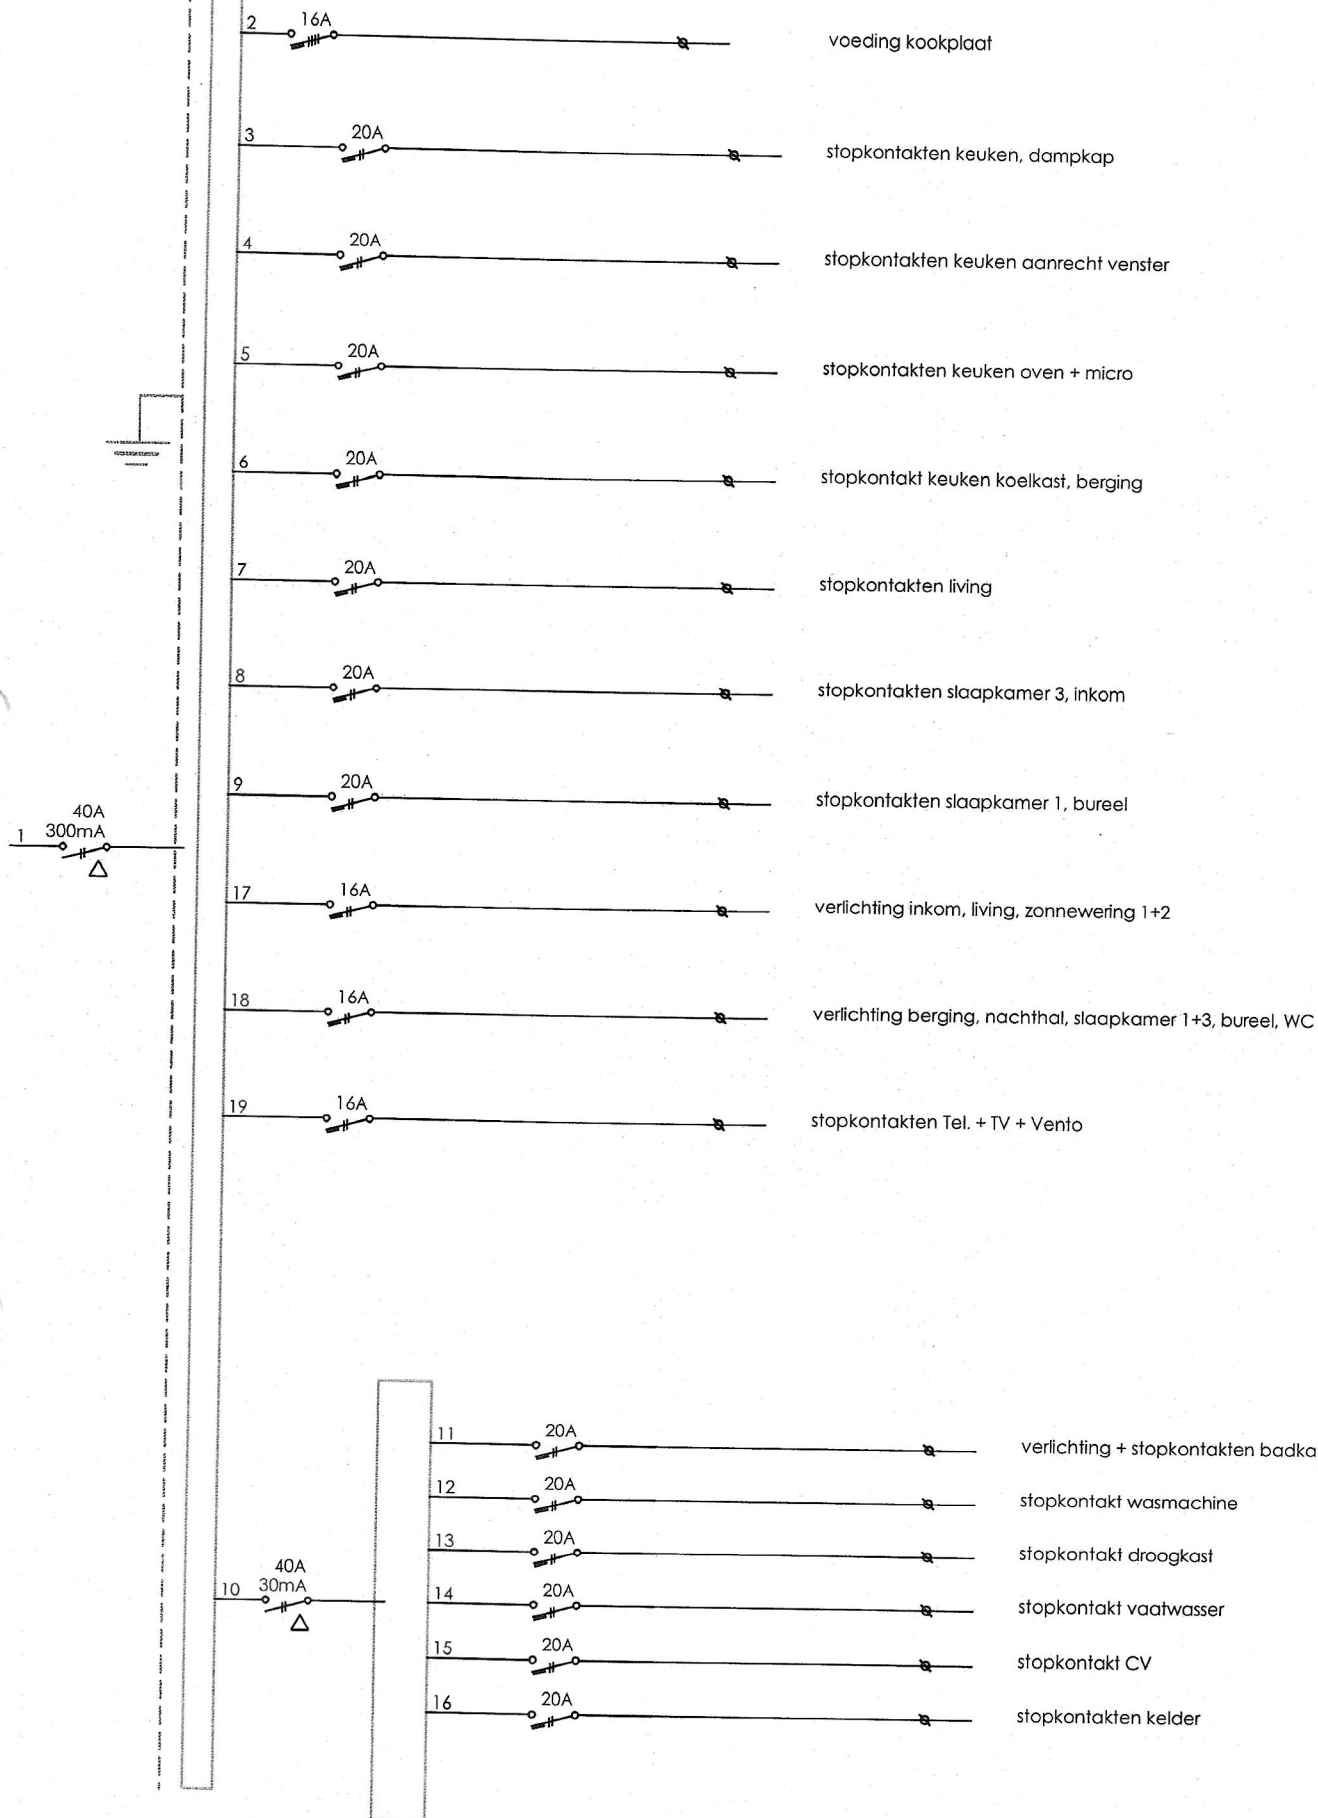

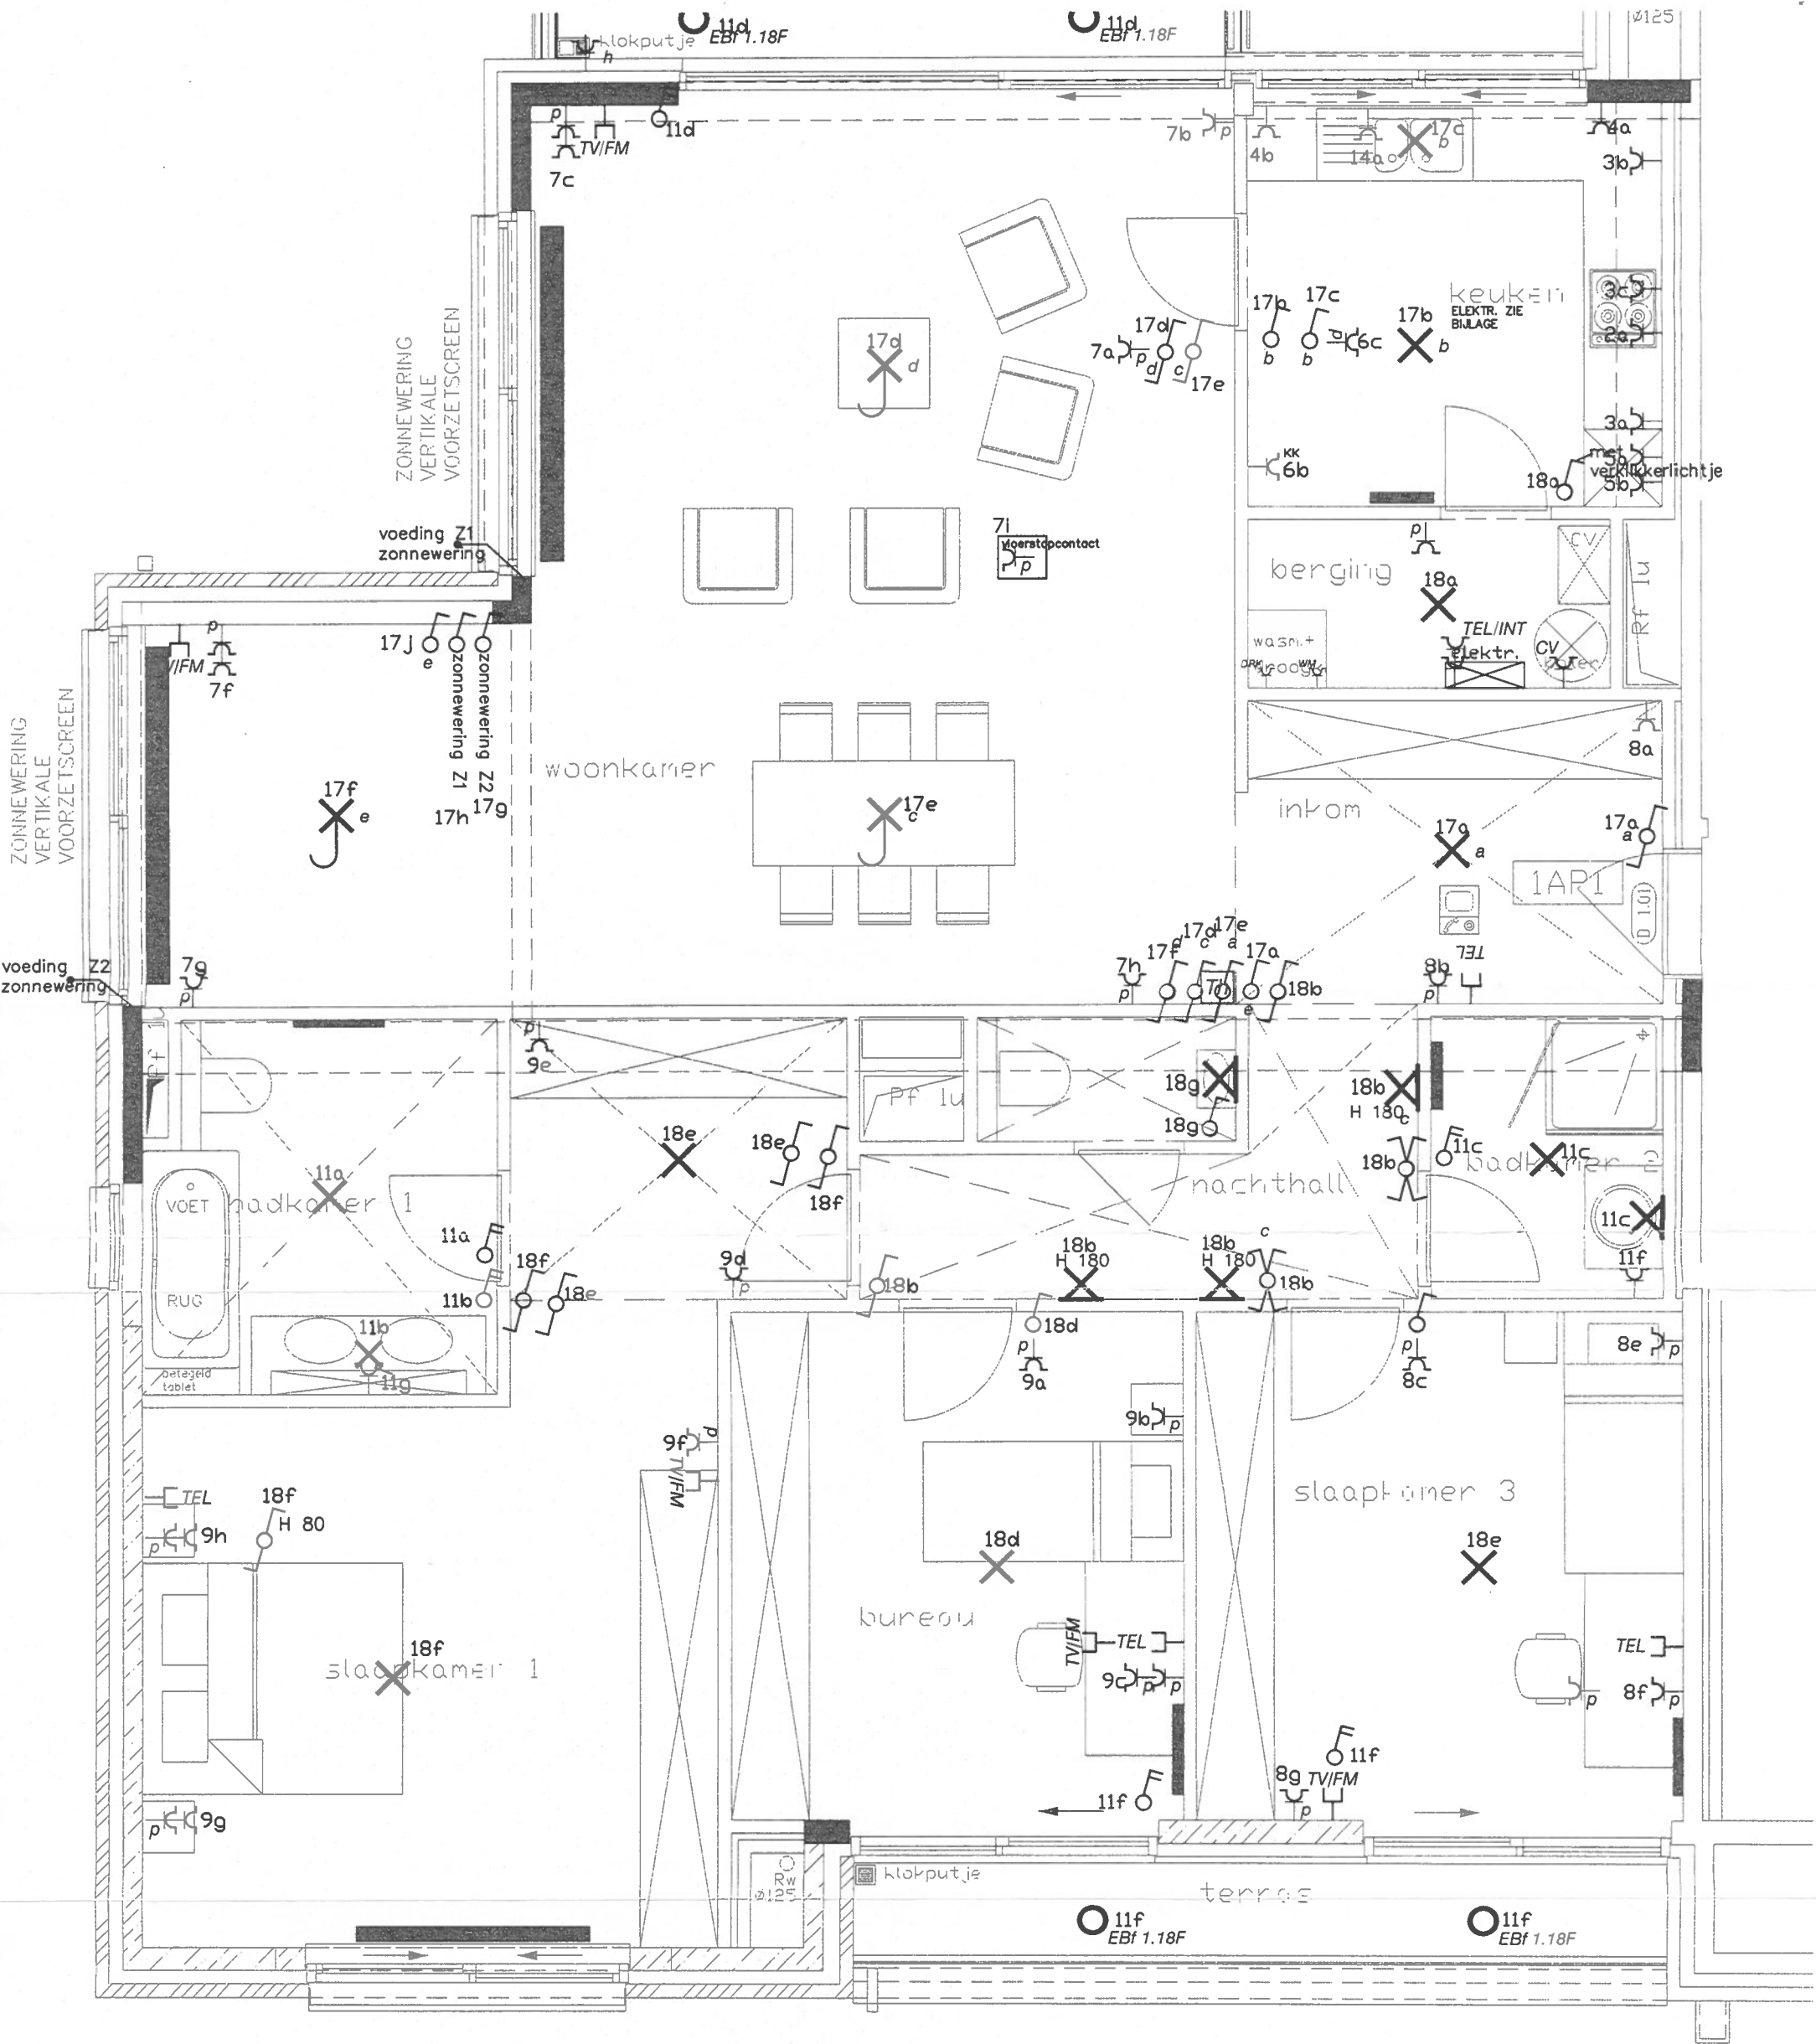

	GRONDPLAN		ELEKTRICITEIT		Project: "Parkappartementen"	
	App. : 1AP1		Voor akkoord:		Datum	13/09/2006
	Koper : JANSSENS		Klantbegeleiding: Mieke Verstraete		Schaal	1/50