

Keuringsrapport

Elektrische installatie

Rapportnummer: RAP.1000.001.7096886.REV0

Pagina 1 van 1

Adres- en onderzoeksgegevens

Adres installatie Jan van Rijswijklaan 279, app 10-4de vd, 2020 Antwerpen
 Naam eigenaar Katrien Hermans
 Adres eigenaar Merksplasweg 22, 2340 Beerse,
 Type object appartement
 EAN-code niet beschikbaar
 Aard installatie bestaand
 Doel onderzoek herkeuring

Het onderzoek is verricht op 28/11/2016 volgens artikel 276bis van het AREI en onze procedure(s) TP1.

Installatiegegevens

Spanning (V)	230 (1f+N)	In hoofdschakelaar (A)	40
Type elektrode	pen	ΔI differentiële schakelaar(s) (mA)	300 en 30
$\varnothing$ voedingsleiding (mm ²)	10	Aantal verdeelborden	1
In hoofdbeveiliging (A)	40	Aantal stroombanen per verdeelbord	10

Metingen

Ra / Zs (Ω)	21 /	Werking differentiële schakelaar(s)	goed
Continuïteitsmeting	goed	Isolati weerstand van de installatie (M Ω)	>0,5

Inbreuken

1. nihil
- 2.

ADS: Automatische differentiële schakelaar

Opmerking: Tijdens het onderzoek zijn enkel de verdeelborden en de zichtbare delen van de installatie gecontroleerd. Schakelaars, contactdozen, plinten / goten etc.. zijn niet losgemaakt. Indien tijdens de keuring de schema's ontbreken, kunnen bij een volgend controlebezoek bijkomende inbreuken worden vastgesteld.

Opmerkingen

(Ver)bouwjaar installatie: voor okt 1981
 Zie schema's voor de opmerkingen


Besluit

De installatie is conform het AREI.
 Het ééndraads- en situatieschema werden voor gezien getekend / gecontroleerd.
 De installatie dient opnieuw te worden gecontroleerd uiterlijk 28/11/2041, alsook voor ingebruikname van elke belangrijke wijziging of aanzienlijke uitbreiding uitgevoerd voor deze datum.

Voor de directeur, op 28/11/2016

Naam agentonderzoeker: Omar Rahmouni


Handtekening:

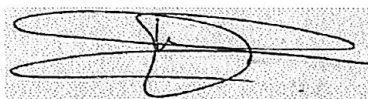


Omar Rahmouni

Raadplegingen

1. Het proces-verbaal van het onderzoek dient bewaard te worden in het dossier van de elektrische installatie.
2. In het dossier dient elke wijziging aan de elektrische installatie vermeld te worden.
3. Bij elk ongeval aan personen overkomen, rechte stroom of onrechtstreeks te wijten aan de aanwezigheid van elektriciteit, dient de Minister van Economische Zaken, Directie Elektrische Energie, te worden gewaarschuwd.
4. Wanneer er overtredingen zijn vastgesteld tijdens het onderzoek, dient men een nieuw controlebezoek te laten verrichten door hetzelfde erkend organisme om na te gaan of na afloop van de termijn van één jaar de overtredingen verdwenen zijn. Indien tijdens dat tweede bezoek wordt vastgesteld dat er nog overtredingen overblijven, moet het erkend organisme een kopie van het proces-verbaal van het controlebezoek sturen naar de Algemene Directie Energie die belast is met het hoog toezicht op de huishoudelijke elektrische installaties.

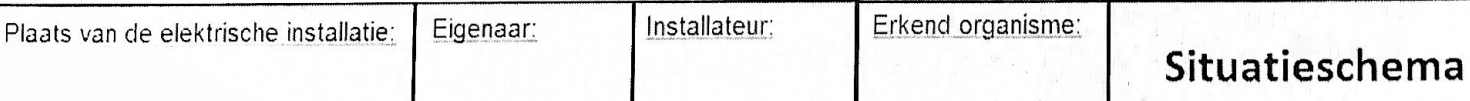

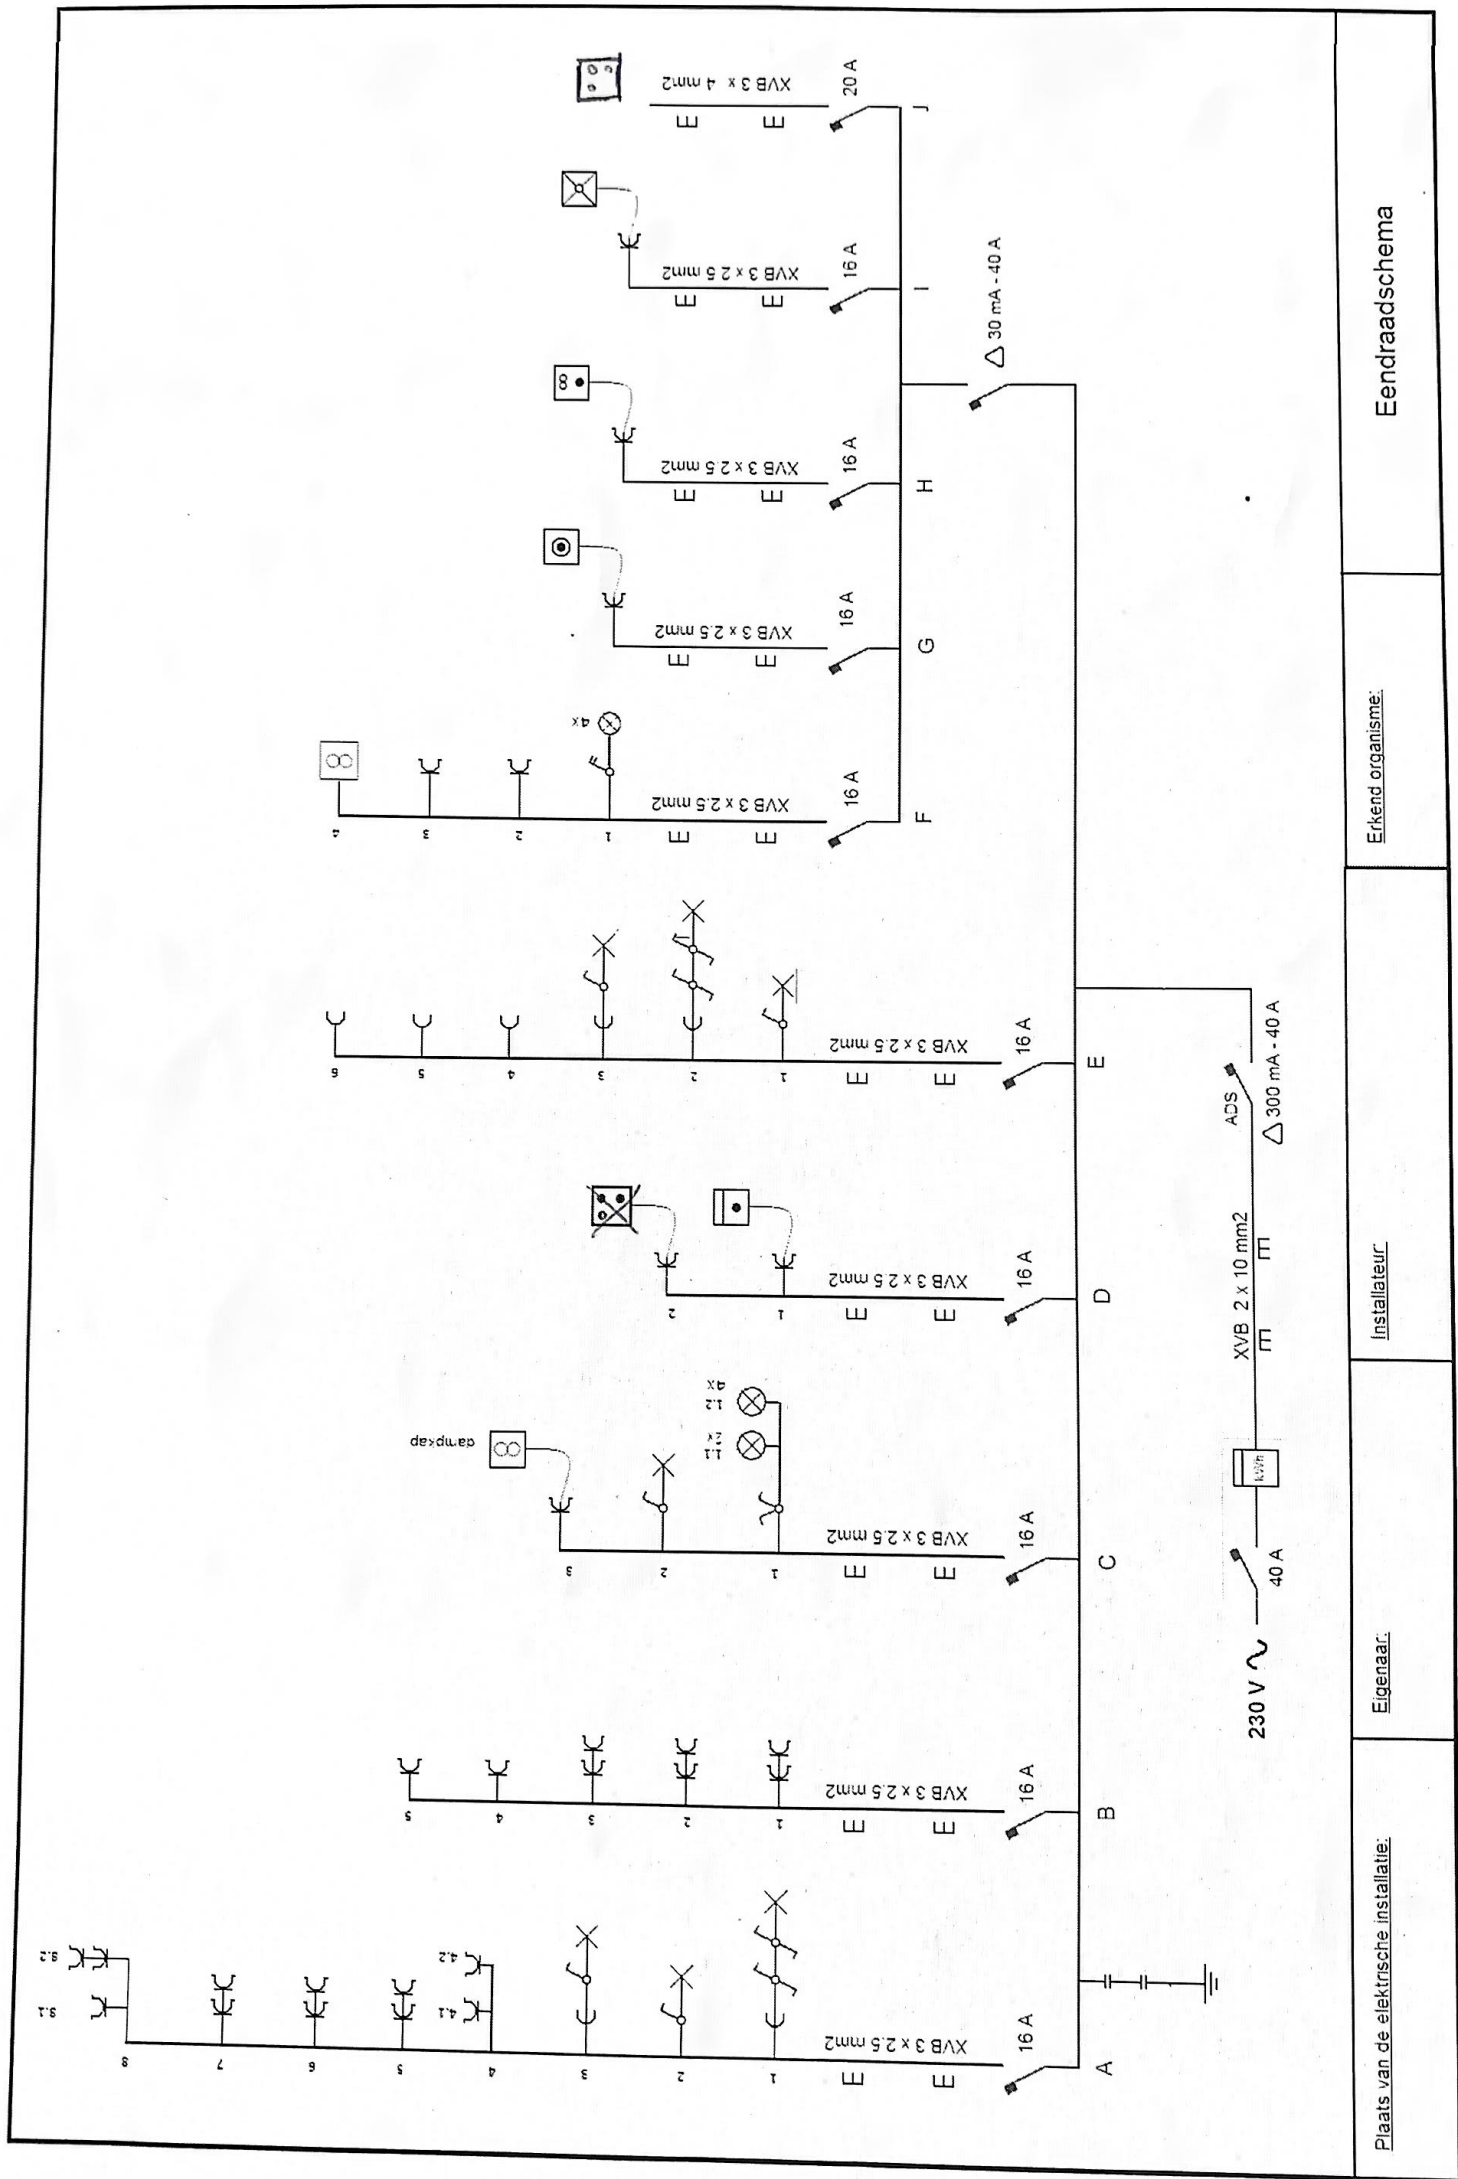

Eendraadschema

Erkend organisatie:

Installateur

Eigenaar:

Plaats van de elektrische installatie: