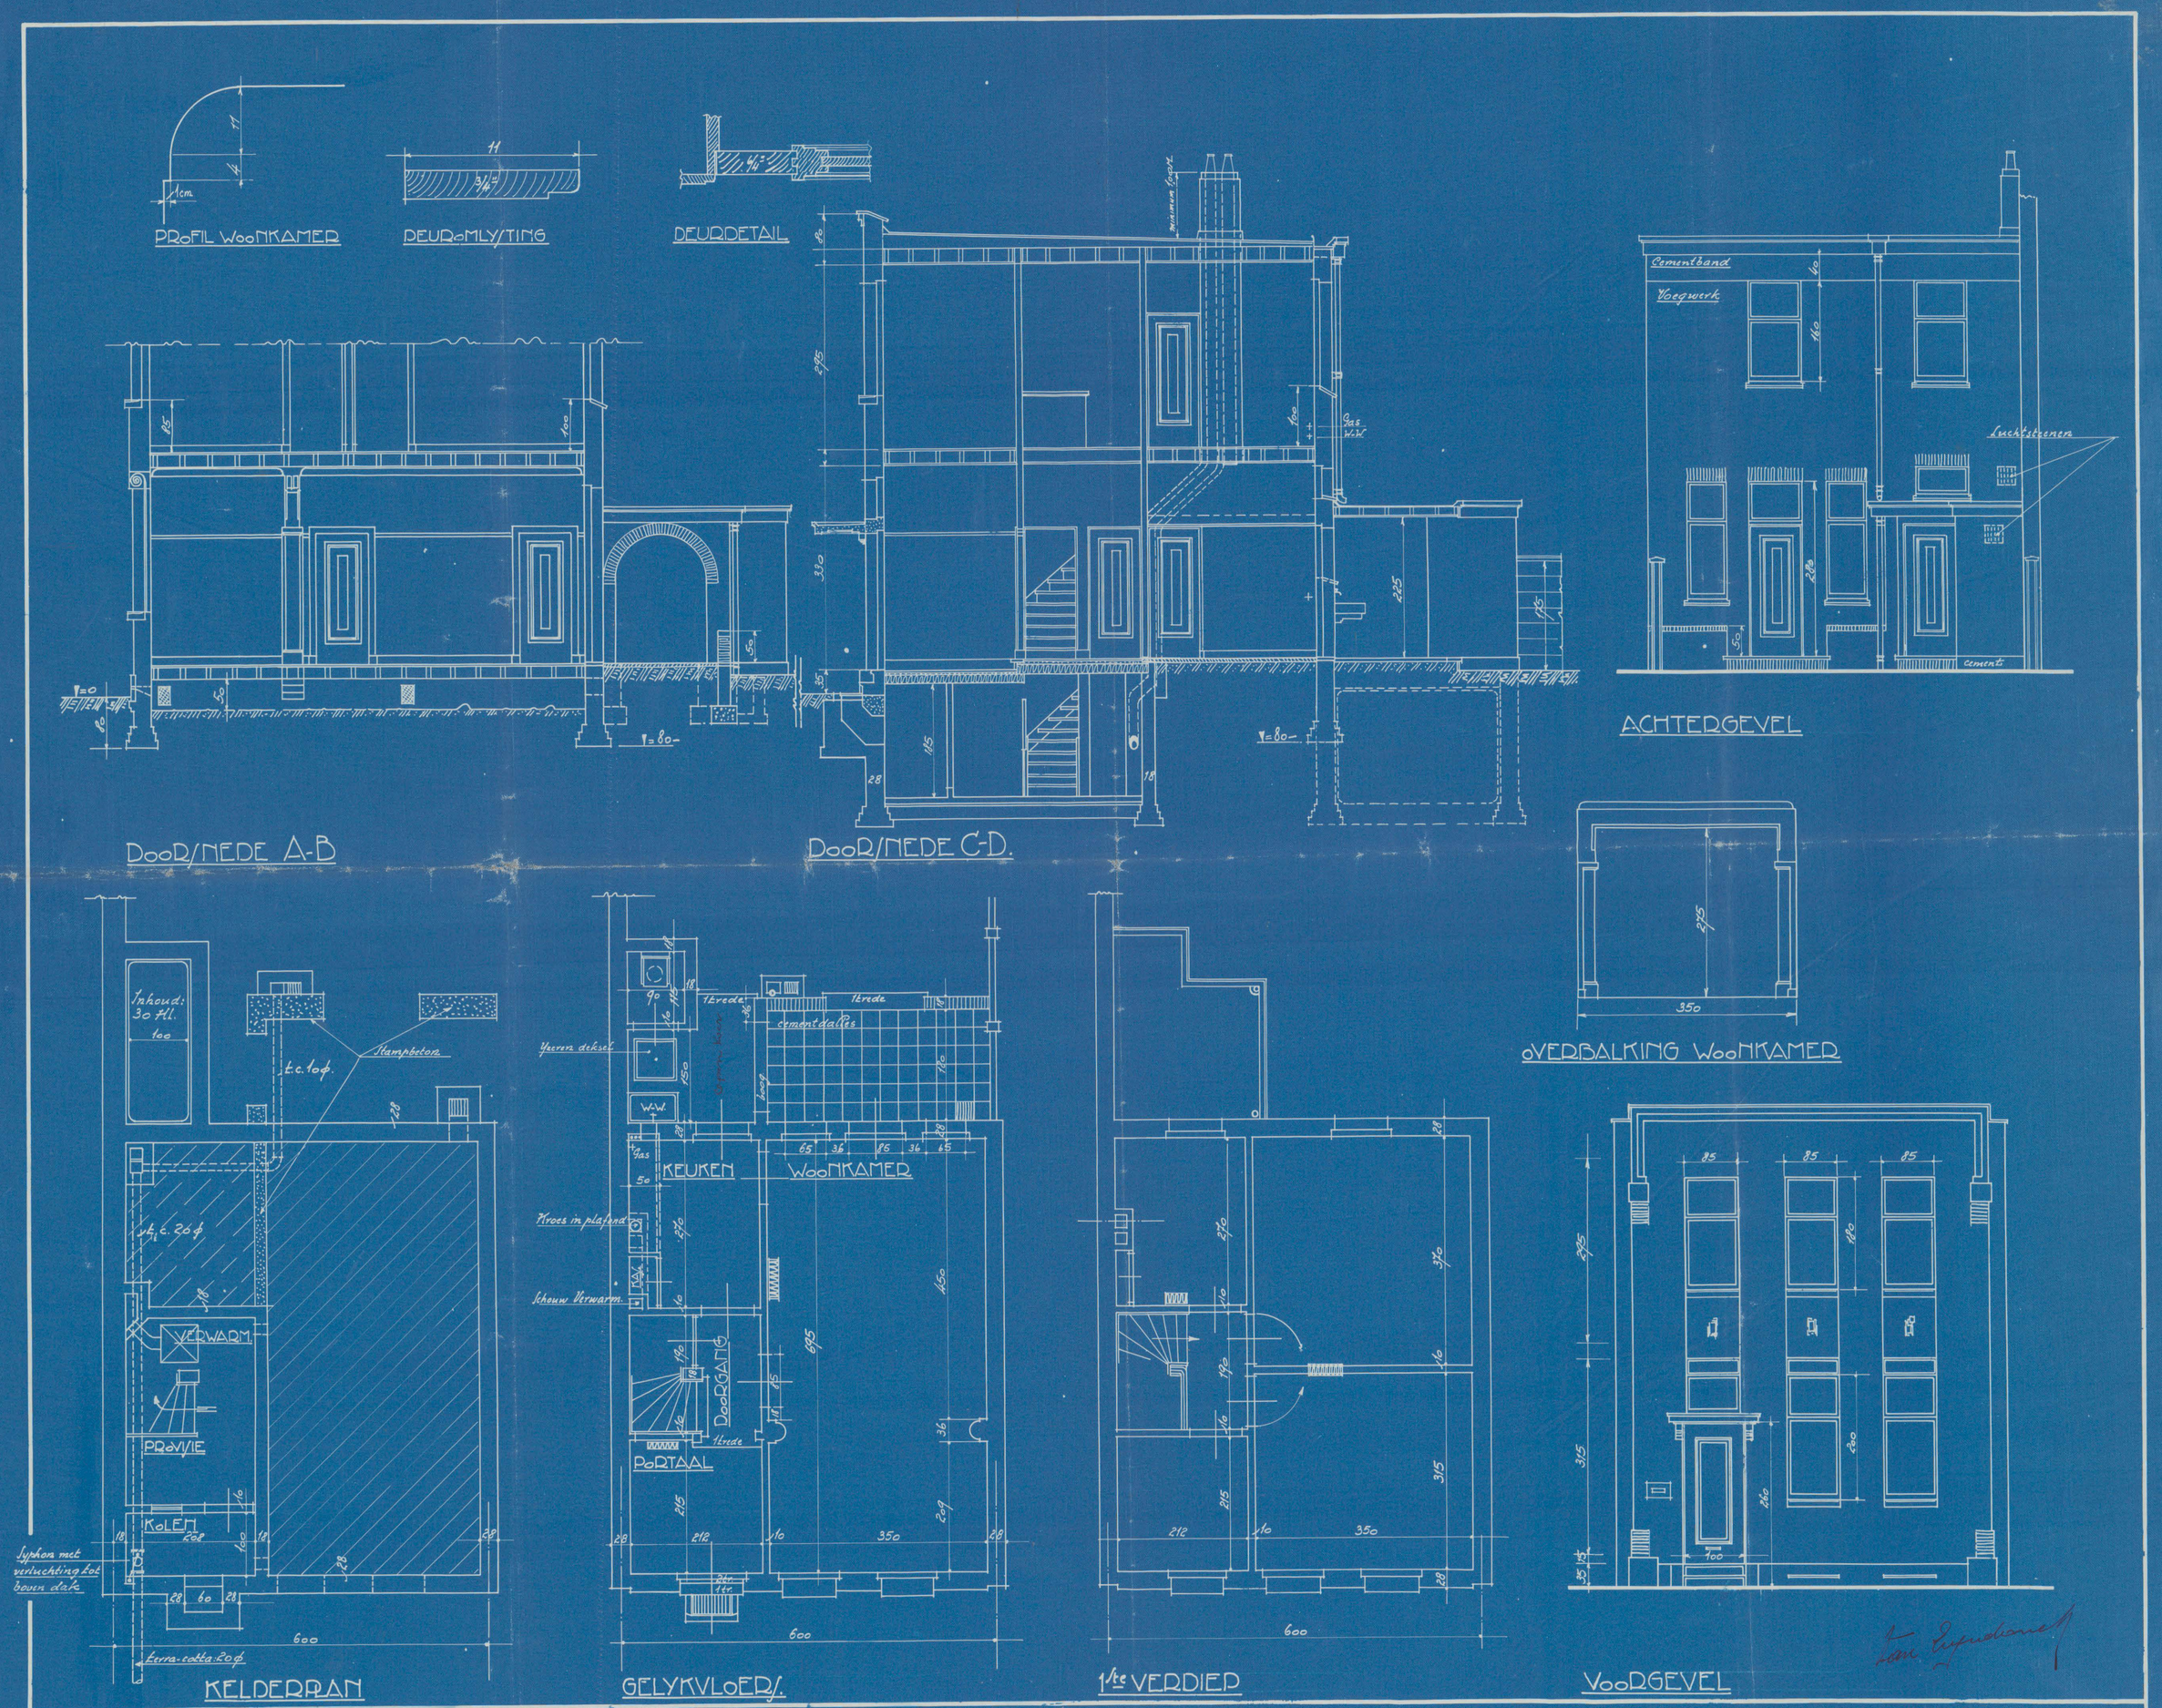

WONING Mr V. E.
STUDIE 176 BLAD 2
SCHALEN: 1/100, 1/20, 1/50

ONTWERP EENER GOEDKOOPE WONING OP TE RICHTEN IN DE THALIA/TRAAT, TE BERCHEM.

ANTWERPEN, 2-6-27
DE BOUWMEE/TER
ROBERT JOEBERT.

Stadsarchief Antwerpen, digitale kopie