

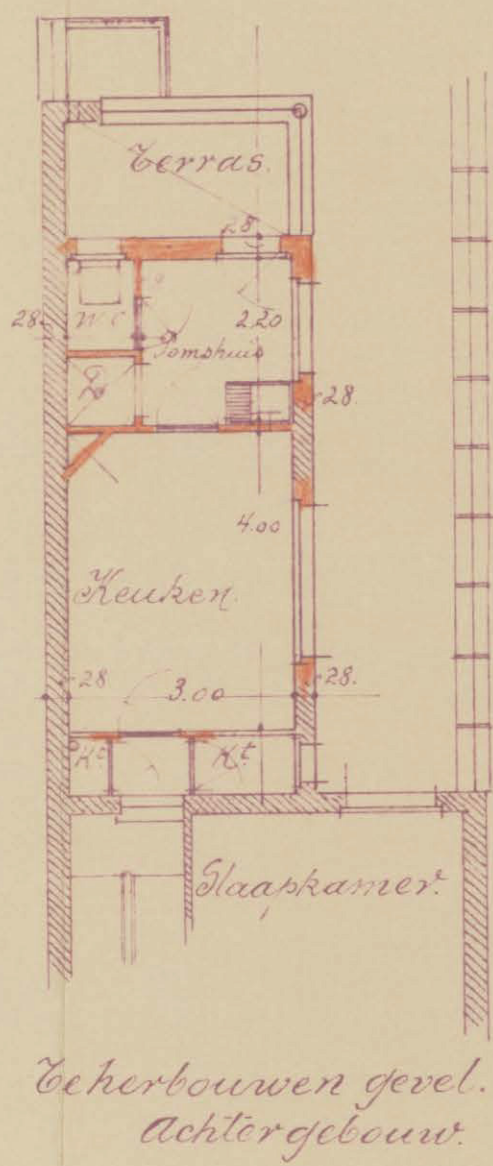
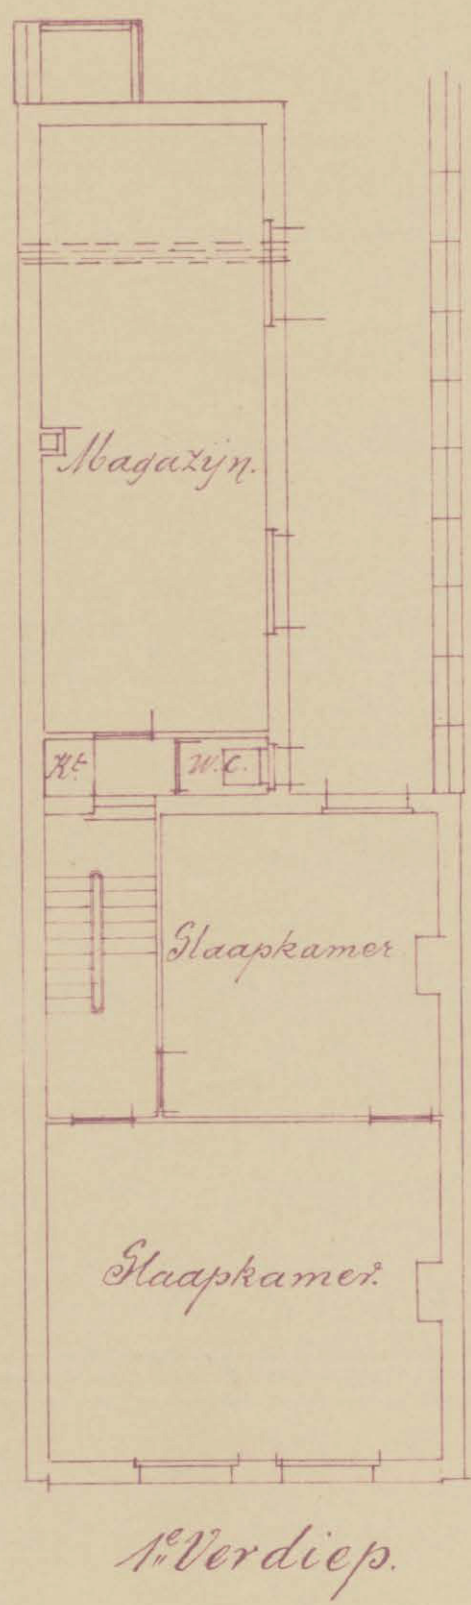
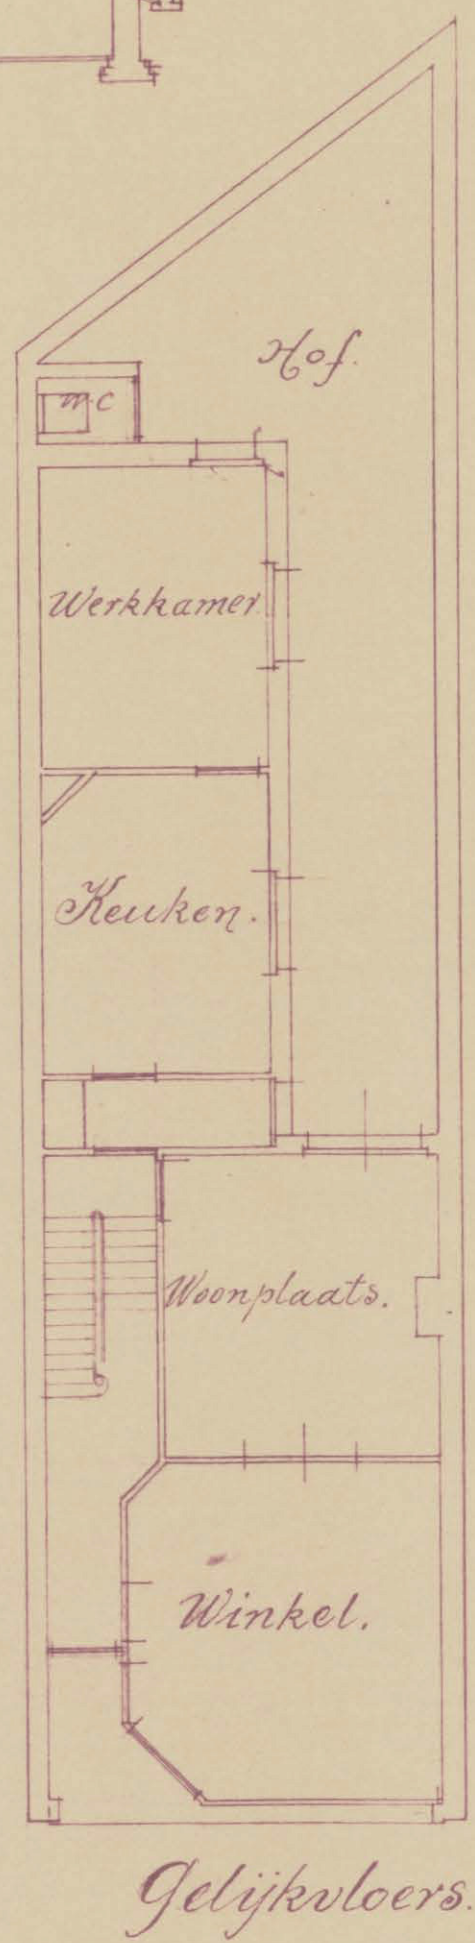
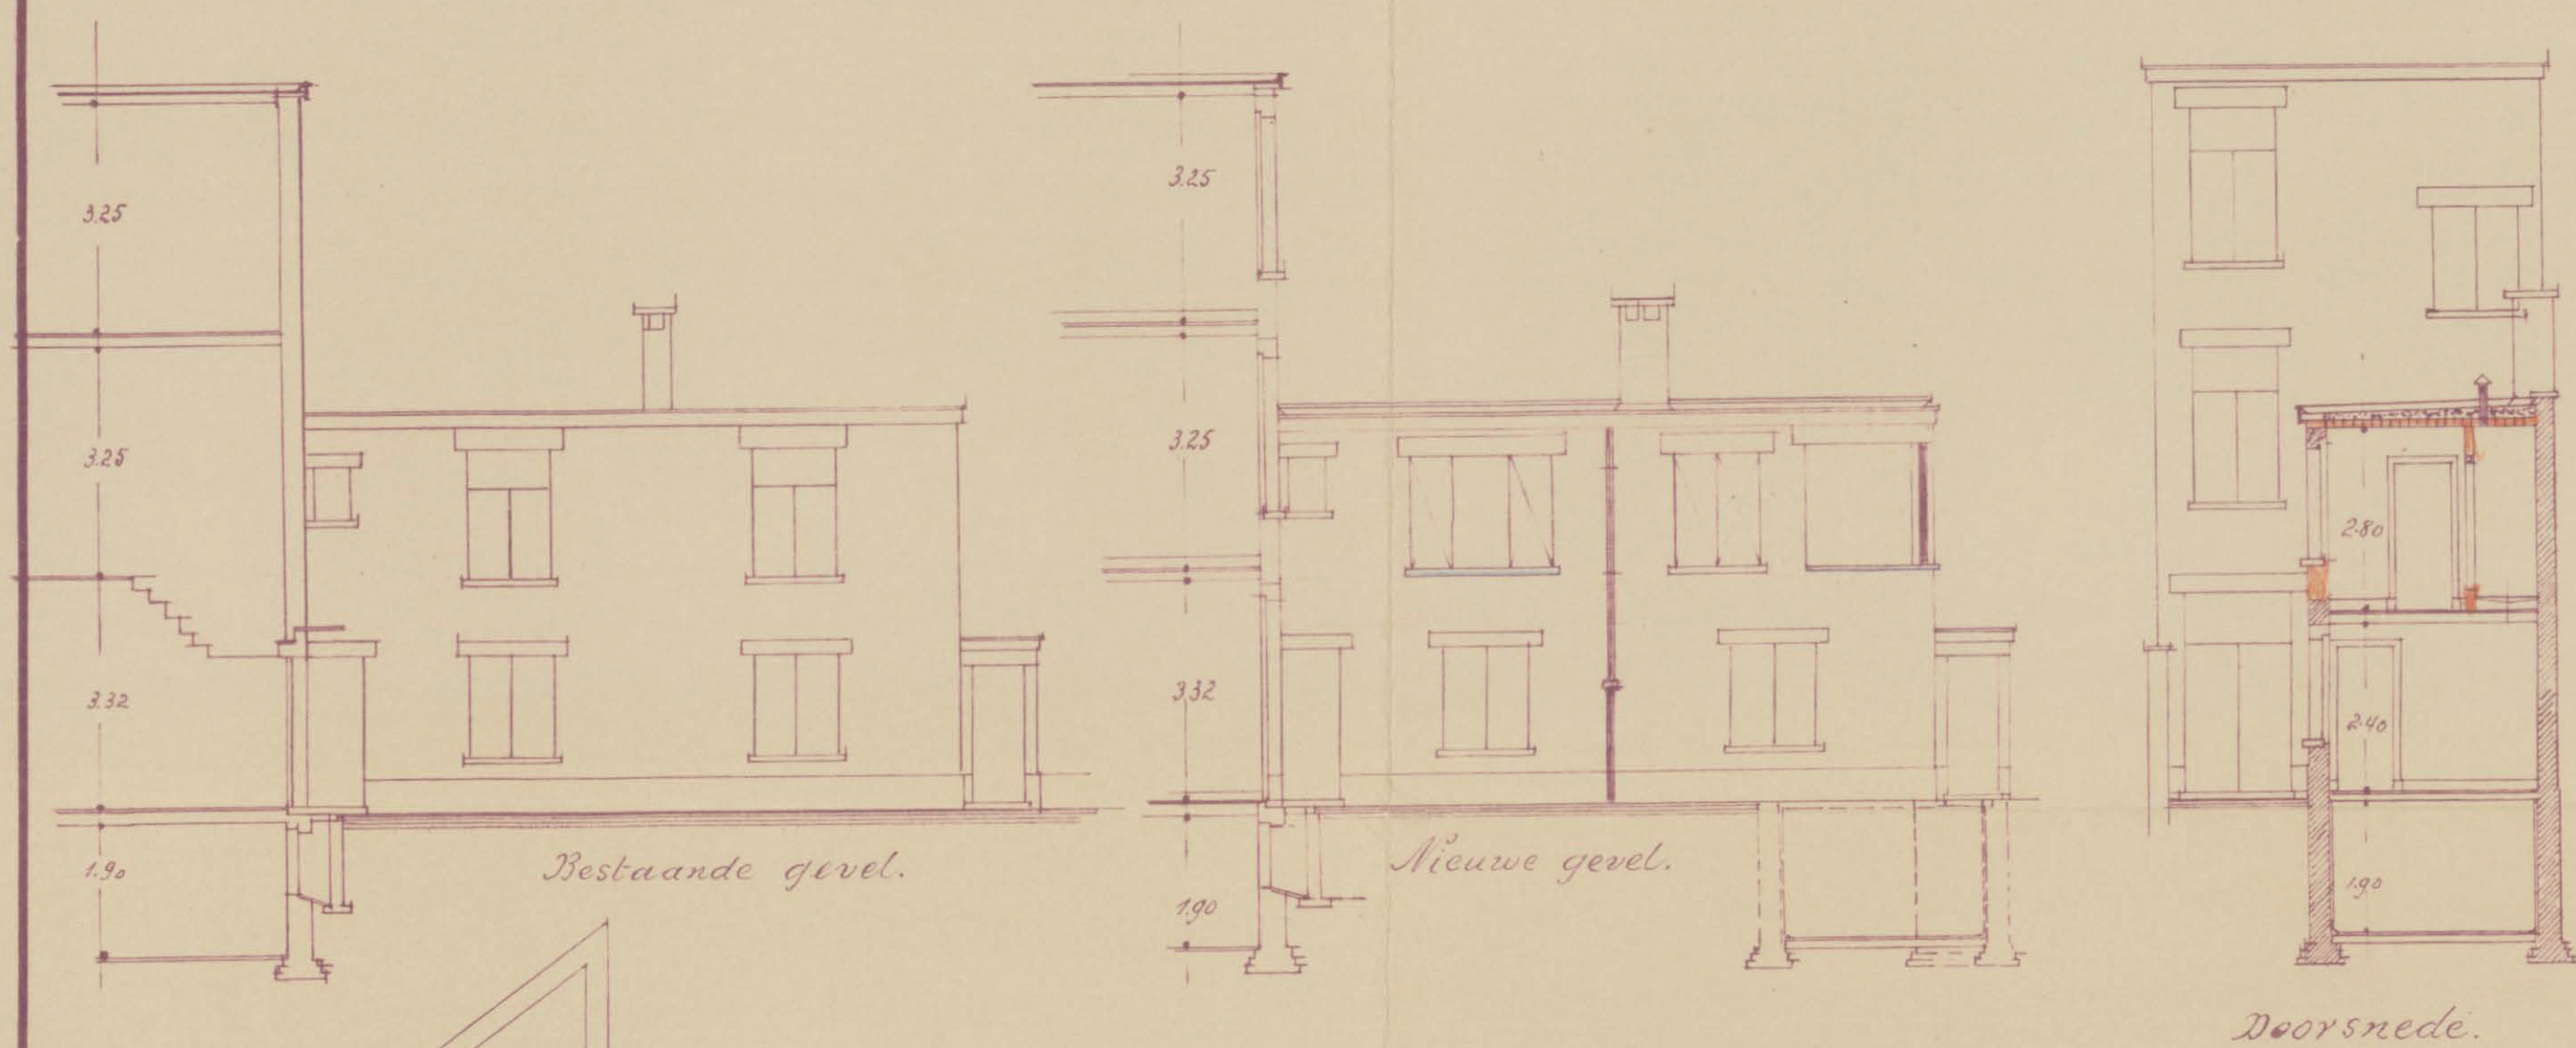
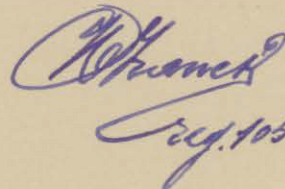


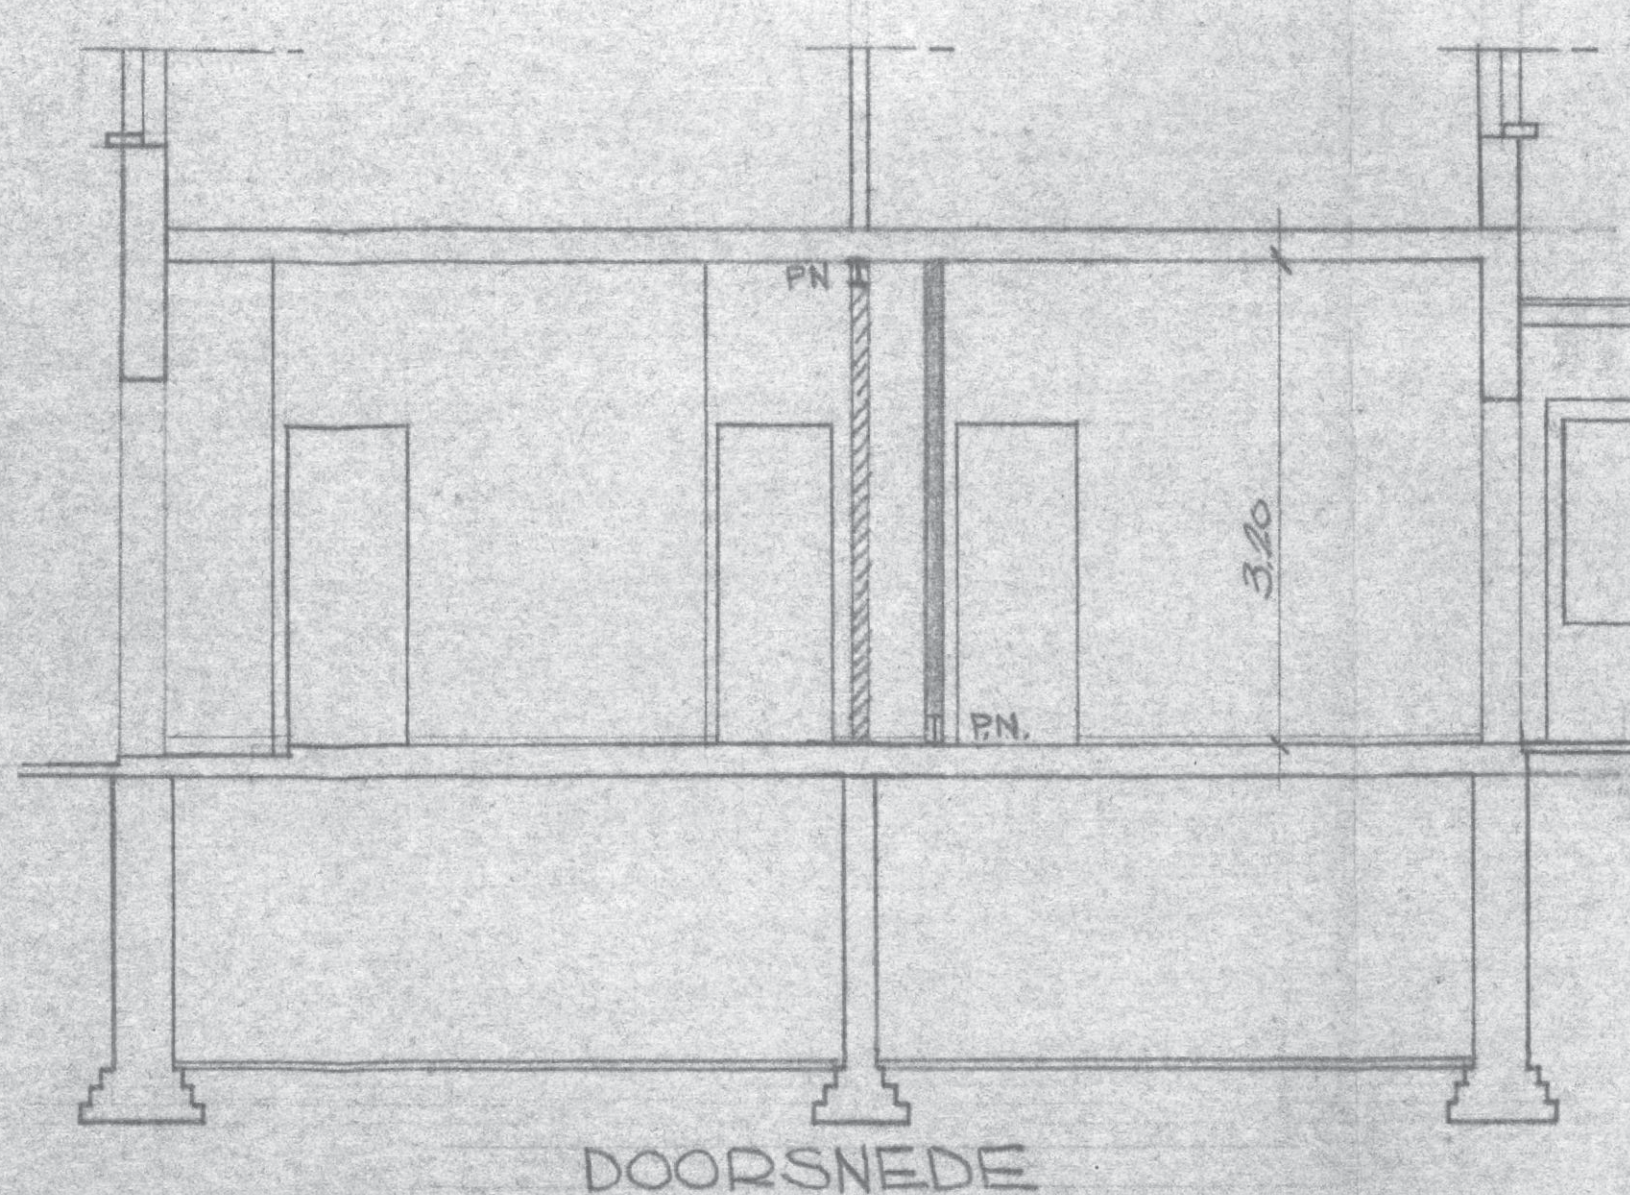

Opdracht	Veranderingswerken eigendom L. van Berckenlaan 13 Berchem.		
Opdracht gever.	M ^r . J. Verbracken.		
De eigenaar.	De architect.	De aannemer.	
Verbracken	 reg. 105		
J. Verbracken L. v. Bercken L ^r . 13 Berchem.	H. Franck. Koninklijke laan 40. Berchem.		
Schaal. 1/100.			
 Bestaande  Nieuw.	Dossier. 27/51.	Datum. 12. 7. 51.	

LEGENDE
 ■ NIEUW
 □ AF TE BREKEN
 □ BESTAANDE

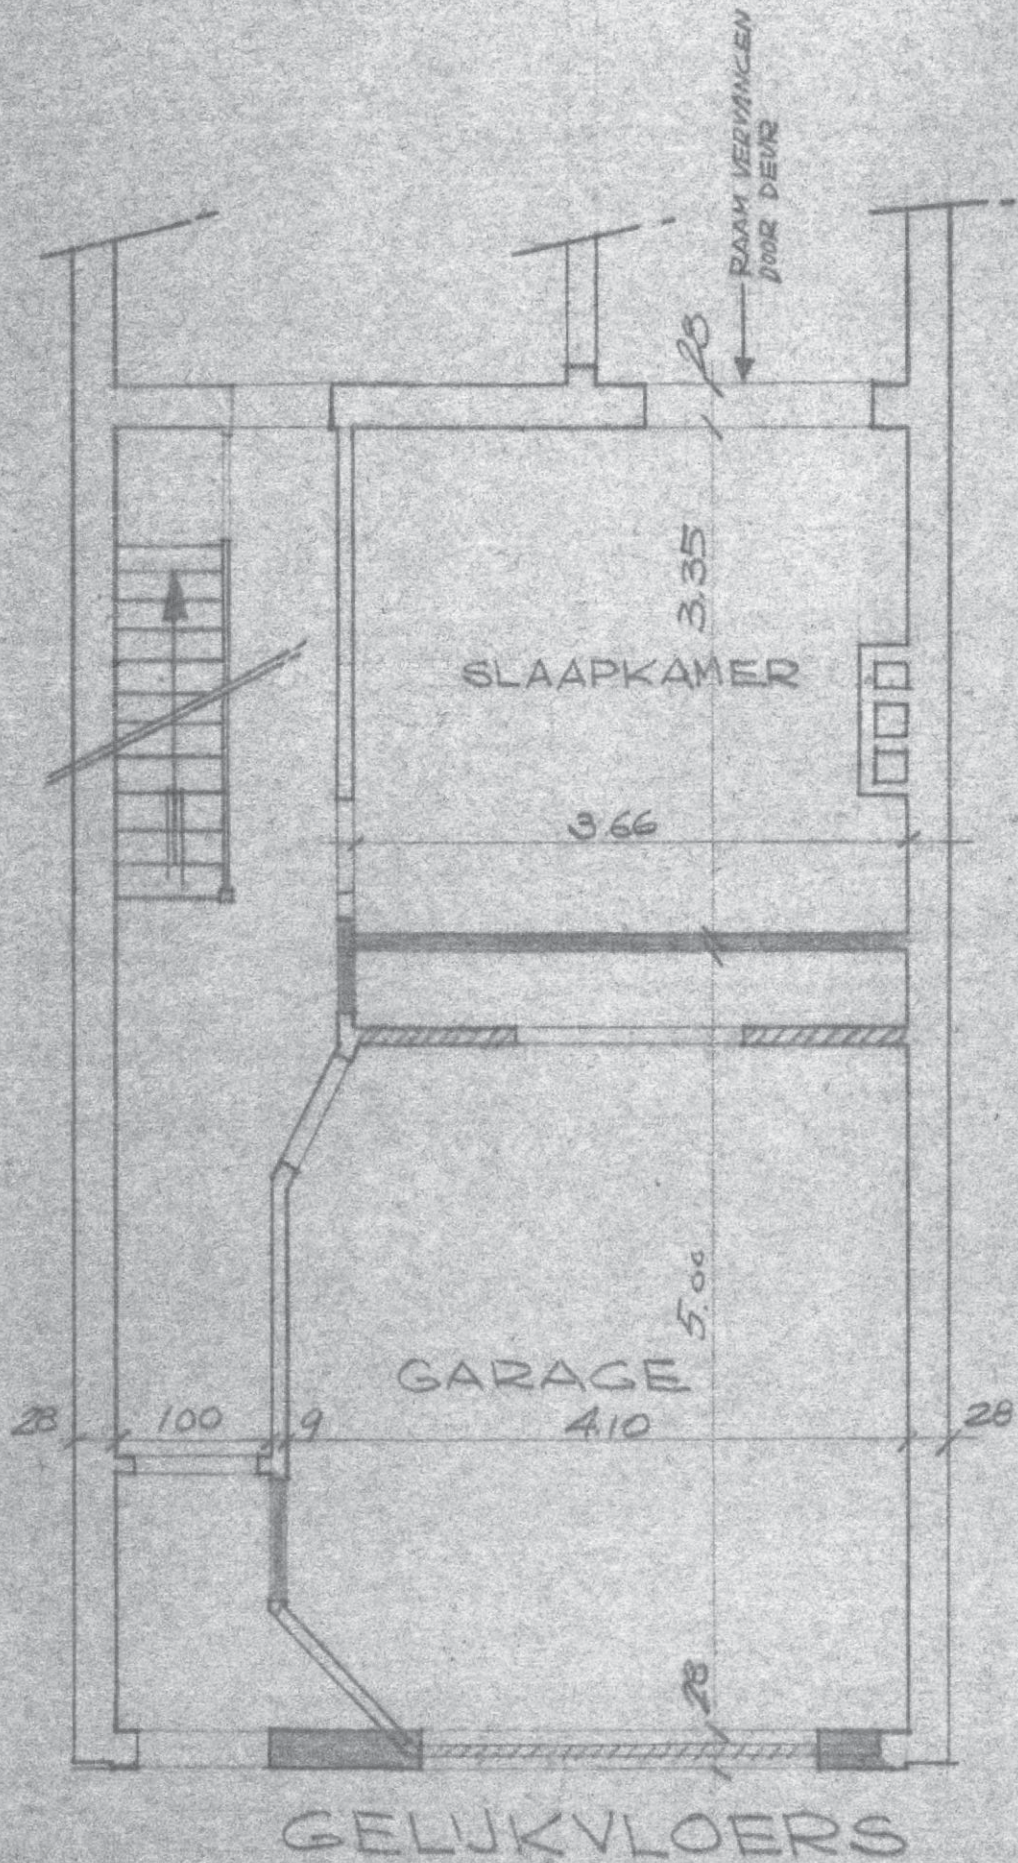

VRAAG OM GEVEL-EN BINNEN-
 VERBOUWINGEN UIT TE VOEREN
 AAN HET EIGENDOM GELEGEN
 LODE VAN BERKEN 13
 VOOR REKENING VAN MIJNHEER
 VERBRAEKEN MARCEL
 WONENDE ALDAAR.
 DE EIGENAAR, DE ARCHITEKT,

Van der

Claessens

AFMETINGEN VAN STEUNPUNTEN,
 BALKEN en BETONVLOEREN volgens
 ONTWERP STUDIEBUREEL
 (niet volgens dit plan)

S. PIERET
 BREDABAAN 988^a
 MERKSEM



NIEUWE VOORGEVEL

SCHAAL: 1:50