



Ringlaan 39
1853 - Strombeek-Bever
tel. +32 2 880 88 90
info@aceg.be
www.aceg.be



Keuringsverslag van een elektrische laagspanning- en zeer lage spanningsinstallatie

CONFORM

Datum keuring: 28/05/2024

Inspecteur: Björn De Groof

Mentor:

Installateur: Gebroeders Snels BV

ID-label:

B.T.W. nr.: BE 0443 769 654

Klantreferentie:

Merk en type meettoestel: Metrel
ET61557

Serienummer: 19481288

Datum verslag: 28/05/2024

Plaats van het onderzoek

Straatnaam	De Roest d'Alkemadelaan
Huisnummer	13
Busnummer	1D
Postcode	2600
Gemeente	Berchem
Land	België

Eigenaar

Naam	-
Straatnaam	De Roest d'Alkemadelaan
Huisnummer	13
Busnummer	1D
Postcode	2600
Gemeente	Berchem
Land	België

Installateur

Naam	Gebroeders Snels BV
BTW nr.	BE 0443 769 654
Telefoonnummer	+32 498 65 52 01
E-mail	ben@ramensnels.be

Type appartement

EAN : 54

☒ Niet meegedeeld

Teller Nr.: 24698660

Afbeelding schakel- en verdeelbord:



Aard onderzoek:

Controlebezoek van een huishoudelijke installatie volgens (KB 08/09/2019) - AREI Boek 1- 6.5. en 4.2.4.3.

Netbeheerder: FLUVIUS

Spanning: 3~230V

Meter / bord verbinding: 10 mm²

Max beveiliging: 40 A

Aantal borden: 1

Aantal kringen: 10

Aardelektrode: Verticaal of schuin in de grond gedreven staven, pennen of geleiders

Ri algemeen: 241 MΩ

RE: 5,79 Ω

OK

OK



DIFFERENTIEELSTROOMINRICHTING

IΔ (mA)	In (A)	In - andere (A)	Ist	Type	Beveiligde kringen	Test	x 2,5
300	40		22,5kA2s (3000A)	A	10	OK	OK
30	40		22,5kA2s (3000A)	A	9	OK	OK

BESCHRIJVING INSTALLATIE

Aantal kringen	Curve	Bescherming IN (A)	(andere)	P	Sectie (mm²)
2	C	16		2	1,5
1	C	16		2	2,5
6	C	20		2	2,5
1	C	25		2	6

Visueel nazicht (algemeen) OK

Aansluitingen OK

Equipotentiale verbindingen OK

Continuïteit OK

Directe aanraking OK

schema in bijlage door Aceg vzw NA

Doorsnede geleiders OK

Verlichting / toestellen OK

Indirecte aanraking OK

OPMERKINGEN - INBREUKEN - NOTA'S

nota/note 2 Geen inbreuken vastgesteld.

nota/note 27 Het EAN-nummer kon ons niet meegedeeld worden tijdens onze rondgang.

nota/note 5 De verlichting is nog niet definitief geplaatst.

nota/note 9 Badkamer is nog niet volledig afgewerkt. Bad en/of douche dient nog geplaatst te worden.

BESLUIT

☒ De elektrische installatie voldoet aan de voorschriften van het KB 08/09/2019 - AREI Boek 1. Het volgende controlebezoek is te voorzien voor 28/5/2049

☒ De nodige maatregelen werden genomen, zodat de ingangsklemmen van de automatische differentieelstroominrichting, geplaatst aan het begin van de installatie, ontoegankelijk zijn gemaakt door verzegeling.

☒ Het (de) eendraadsschema(s) en het (de) situatieplan(nen) werd(en) door het erkend organisme voor gezien getekend.

Deze pdf-versie van het keuringsverslag is de originele versie en mag worden verspreid..

Aantal bijlage(n): 11

VRIJGAVE VAN HET KEURINGSVERSLAG

De inspecteur Björn De Groof

Björn De Groof
ACEG VZW - #314


Plichten van de eigenaar, beheerder, huurder voor de installatie onderworpen aan het AREI Boek 1 afdeling 9.1.2.
Het verslag dient te worden bewaard in het dossier van de elektrische installatie.
Elke wijziging dient te worden vermeld in het elektrisch dossier.
Elk ongeval overkomen van personen en te wijten, ~~rechtsreeks~~ of ~~onrechtsreeks~~, aan de aanwezigheid van de elektrische installatie dient onmiddellijk meegedeeld te worden aan de algemene Directie Energie van de Federale Overheidsdienst Economie.


Kwaliteit
De reproductie van dit document is enkel toegelaten in zijn integrale vorm en enkel met het schriftelijk akkoord van het controleorganisme en de aanvrager.
De keuring beperkt zich tot de zichtbare en normaal toegankelijke delen van de installatie.


Voor vragen of algemene voorwaarden verwijzen wij graag naar www.aceg.be BE53 0689 0209 2953 | BTW BE0839.866.481


Stappenplan voor een installatie die conform is:			
Stap 1	Stap 2	Stap 3	Stap 4
Lees dit proces-verbaal zorgvuldig en besteed aandacht aan de eventuele nota's	Als u grote wijzigingen of uitbreidingen aan de installatie aanbrengt, moet u deze laten controleren.	De volgende periodieke keuring is voorzien voor 28/5/2049	ACEG staat tot uw dienst voor alle noodzakelijke keuringen.



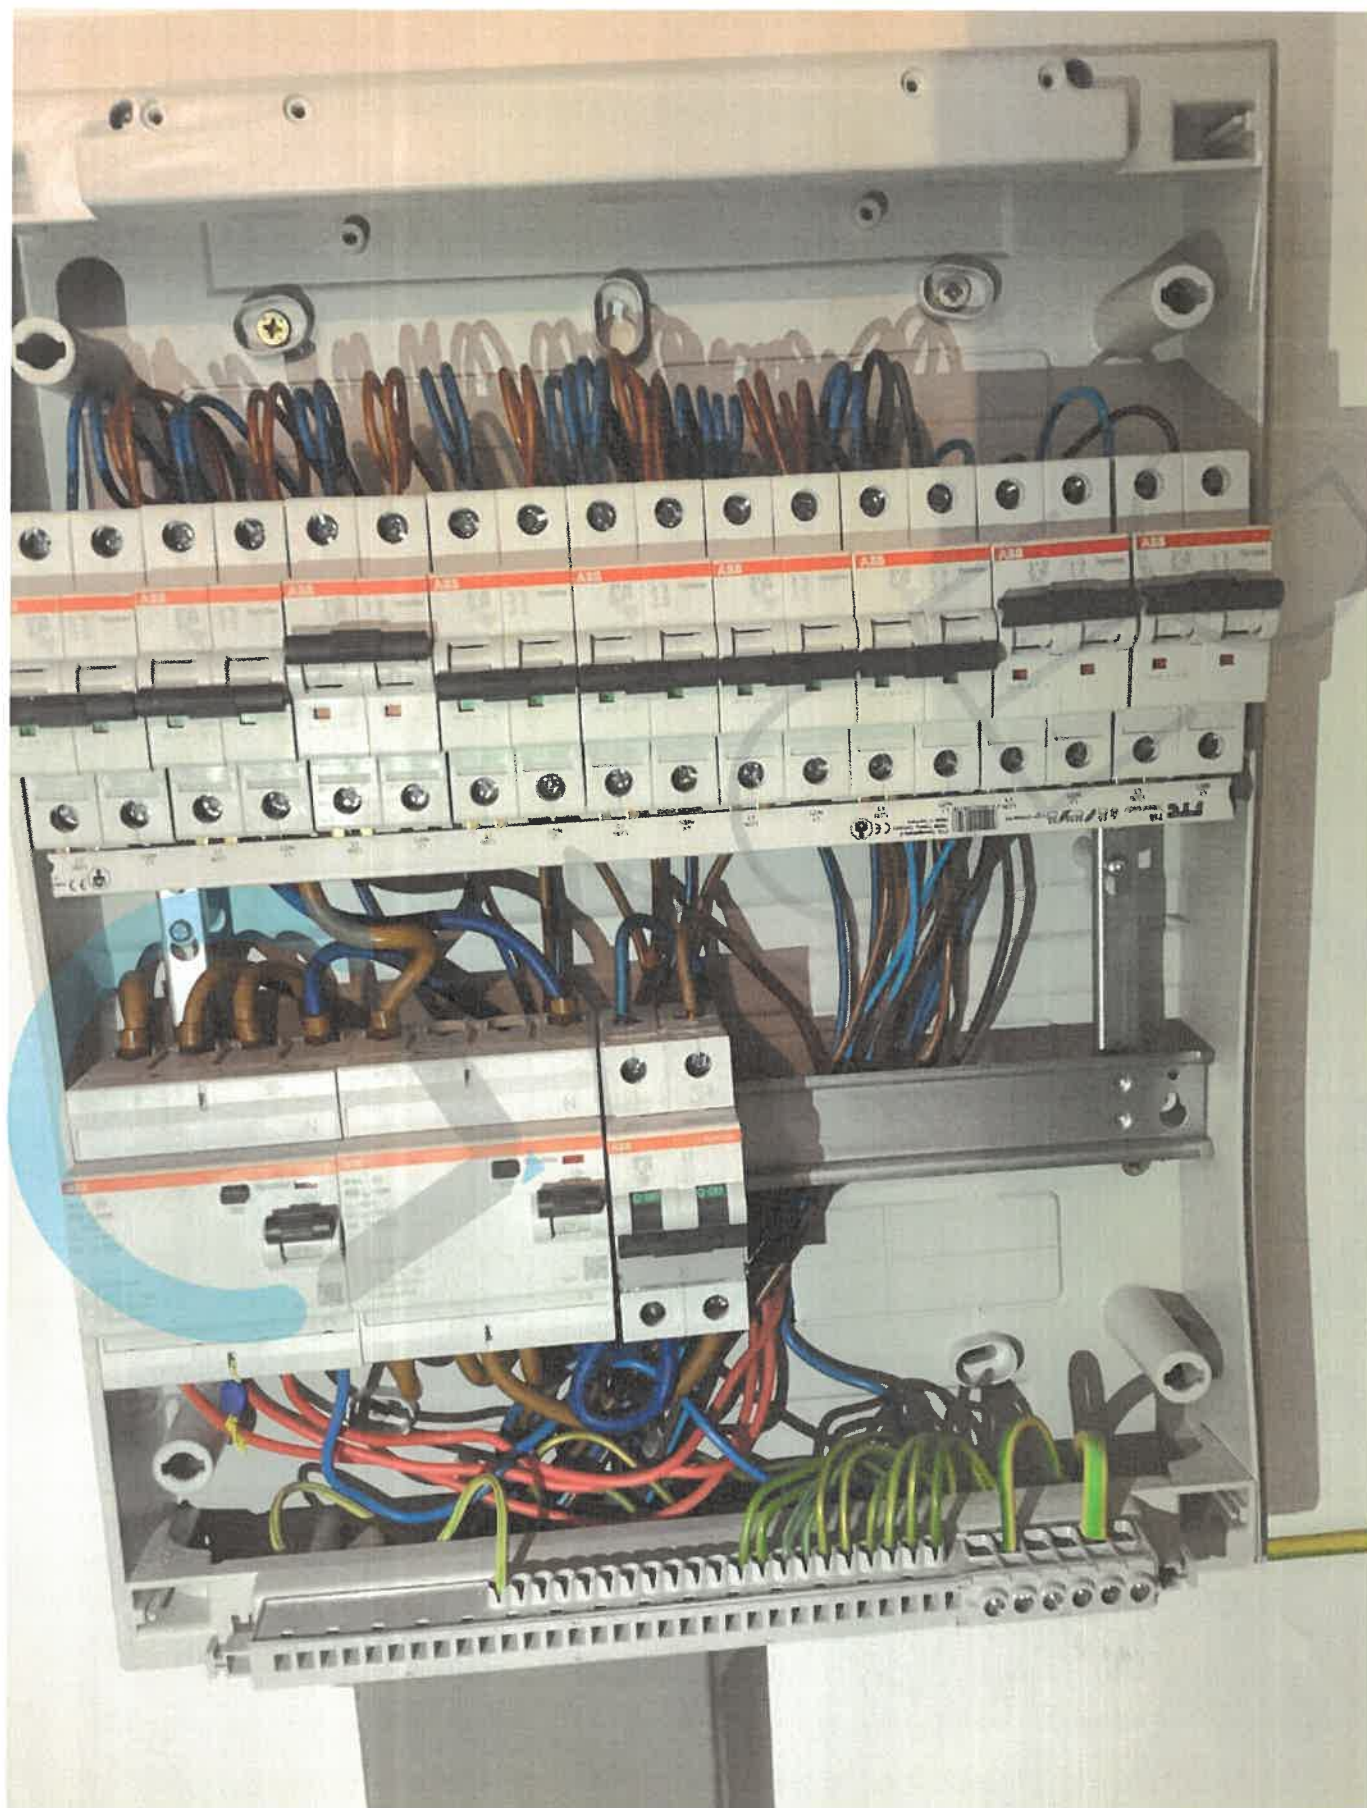

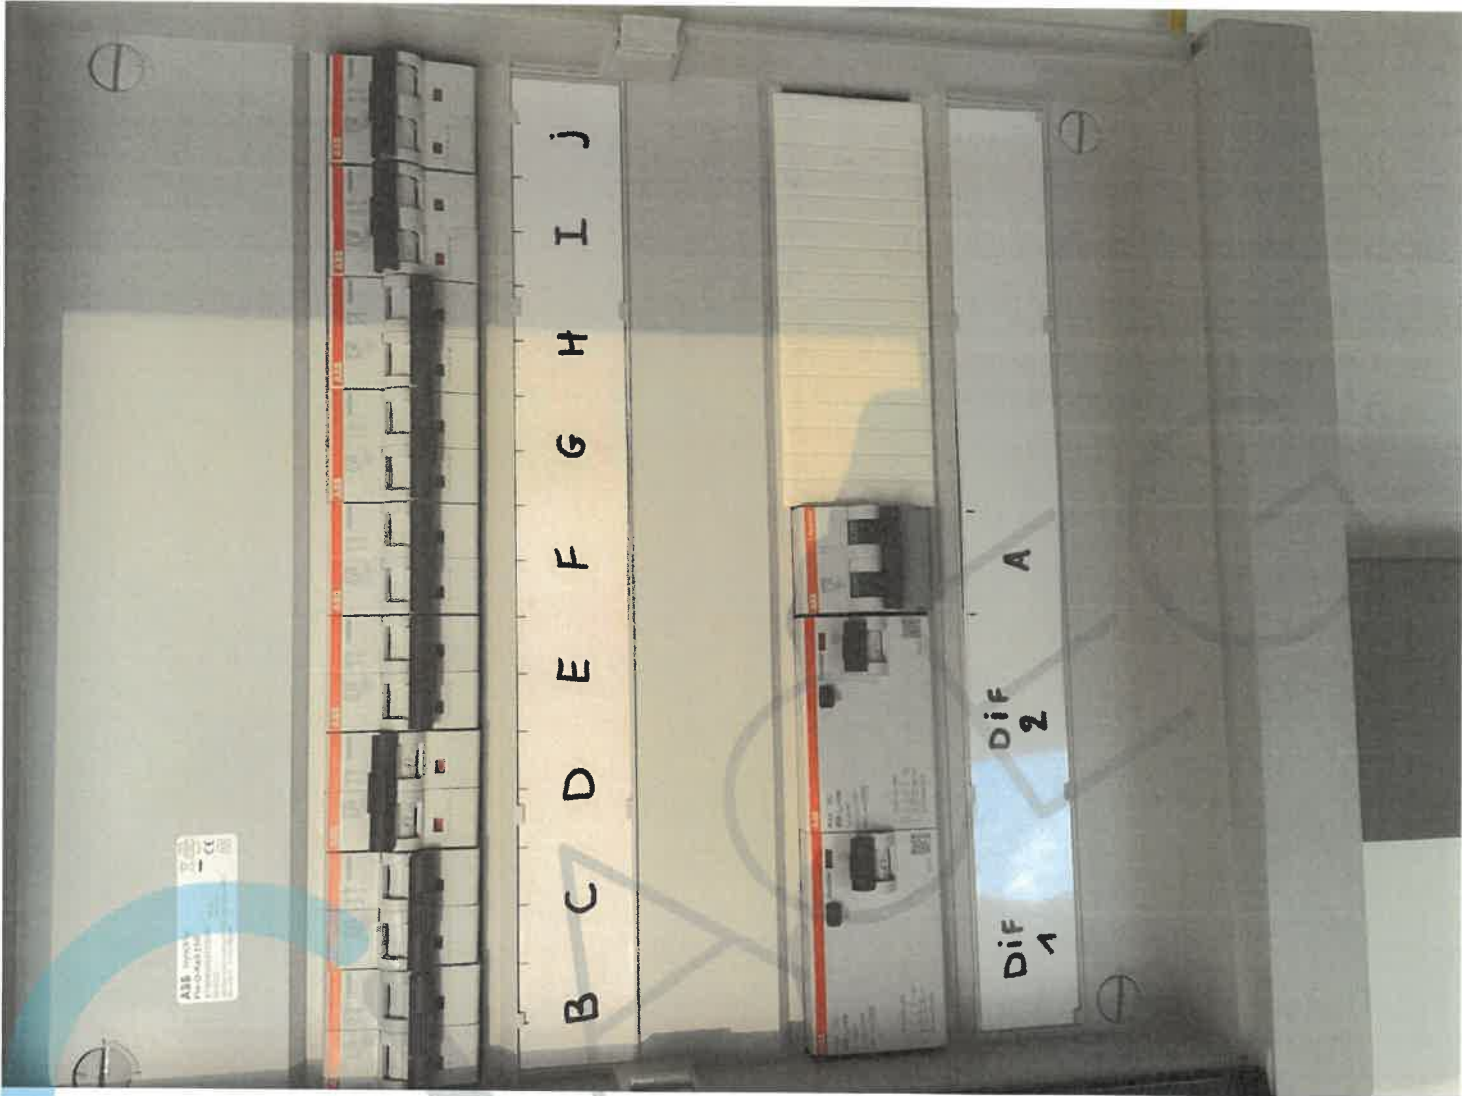

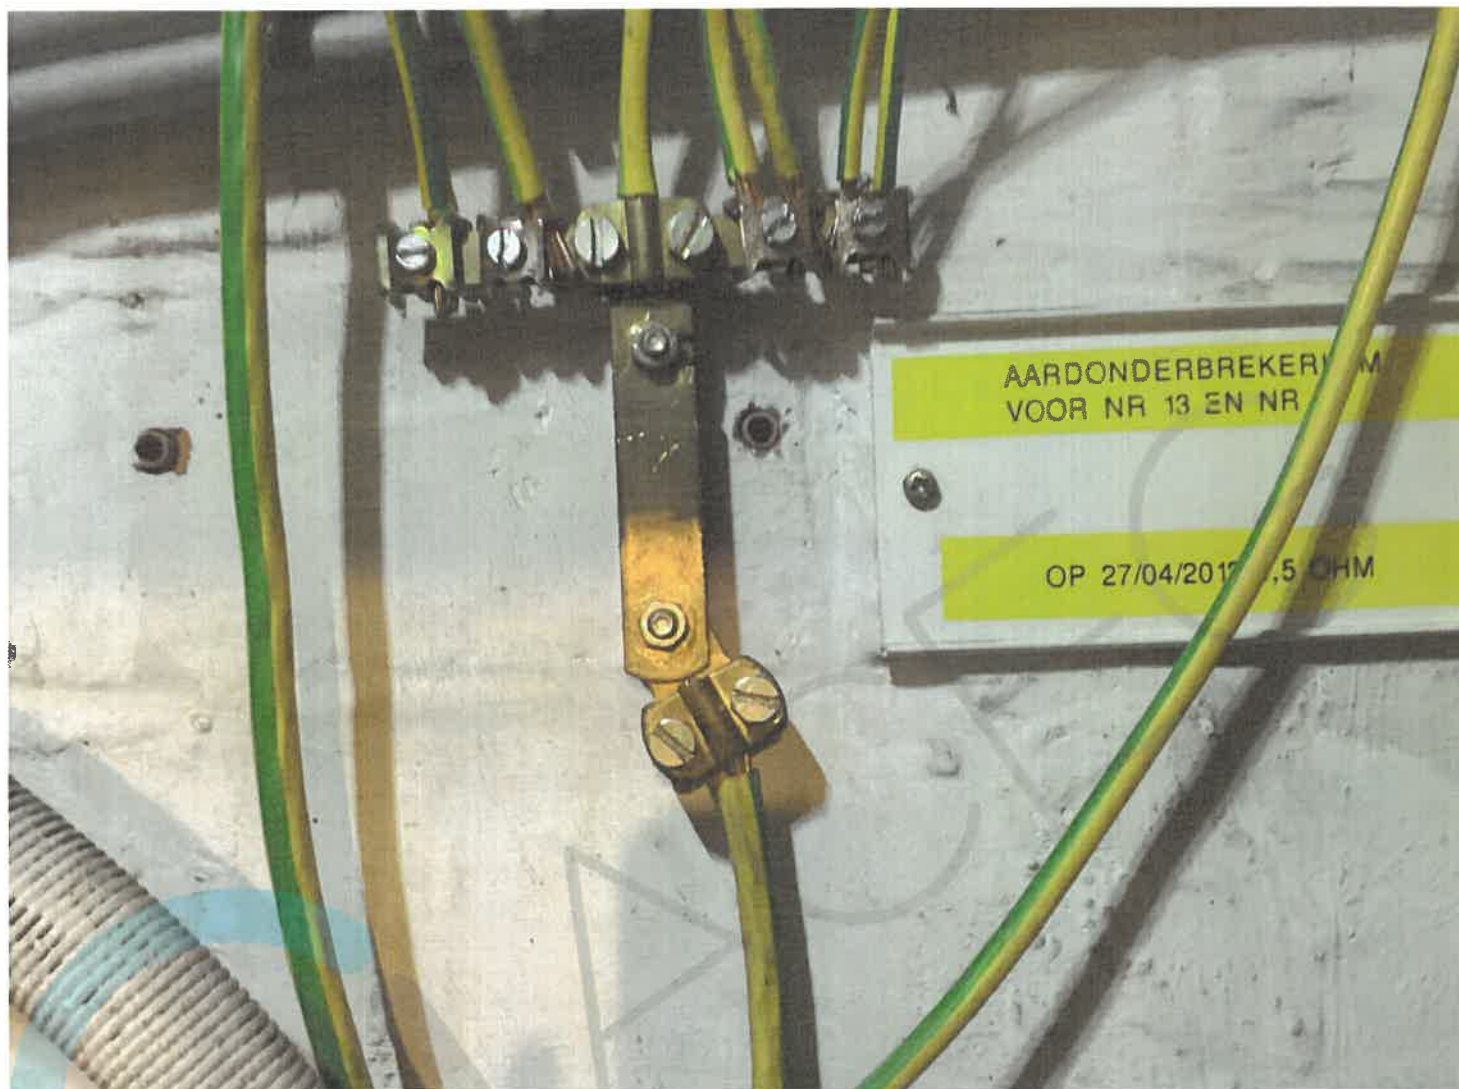


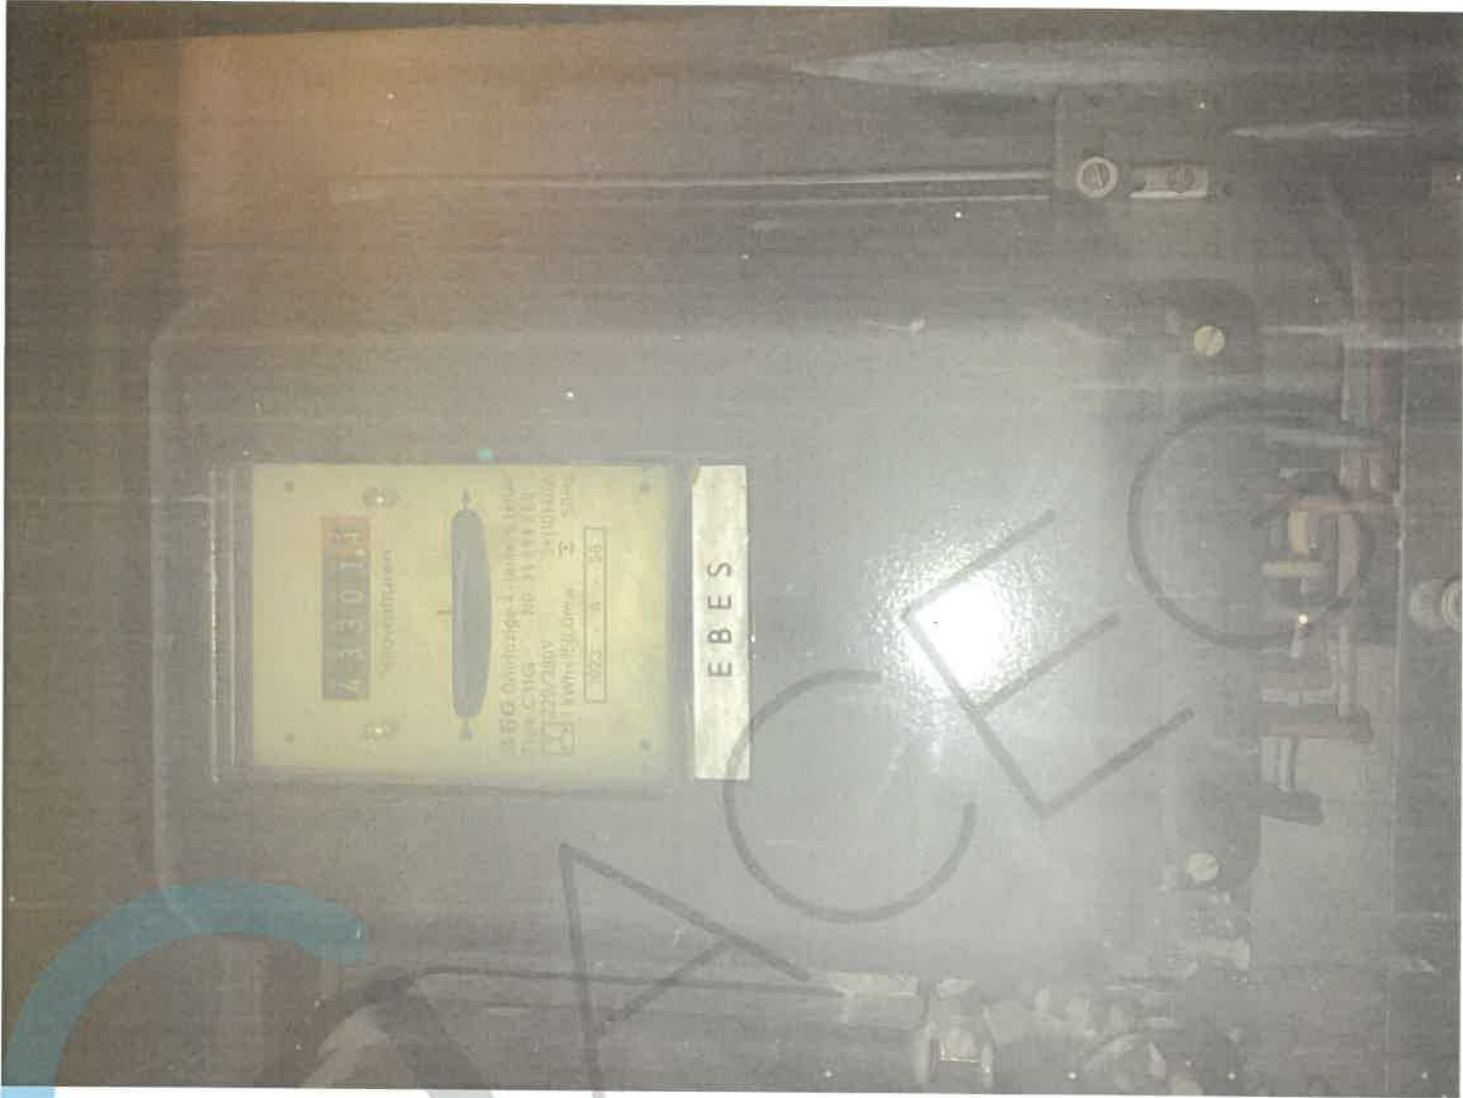









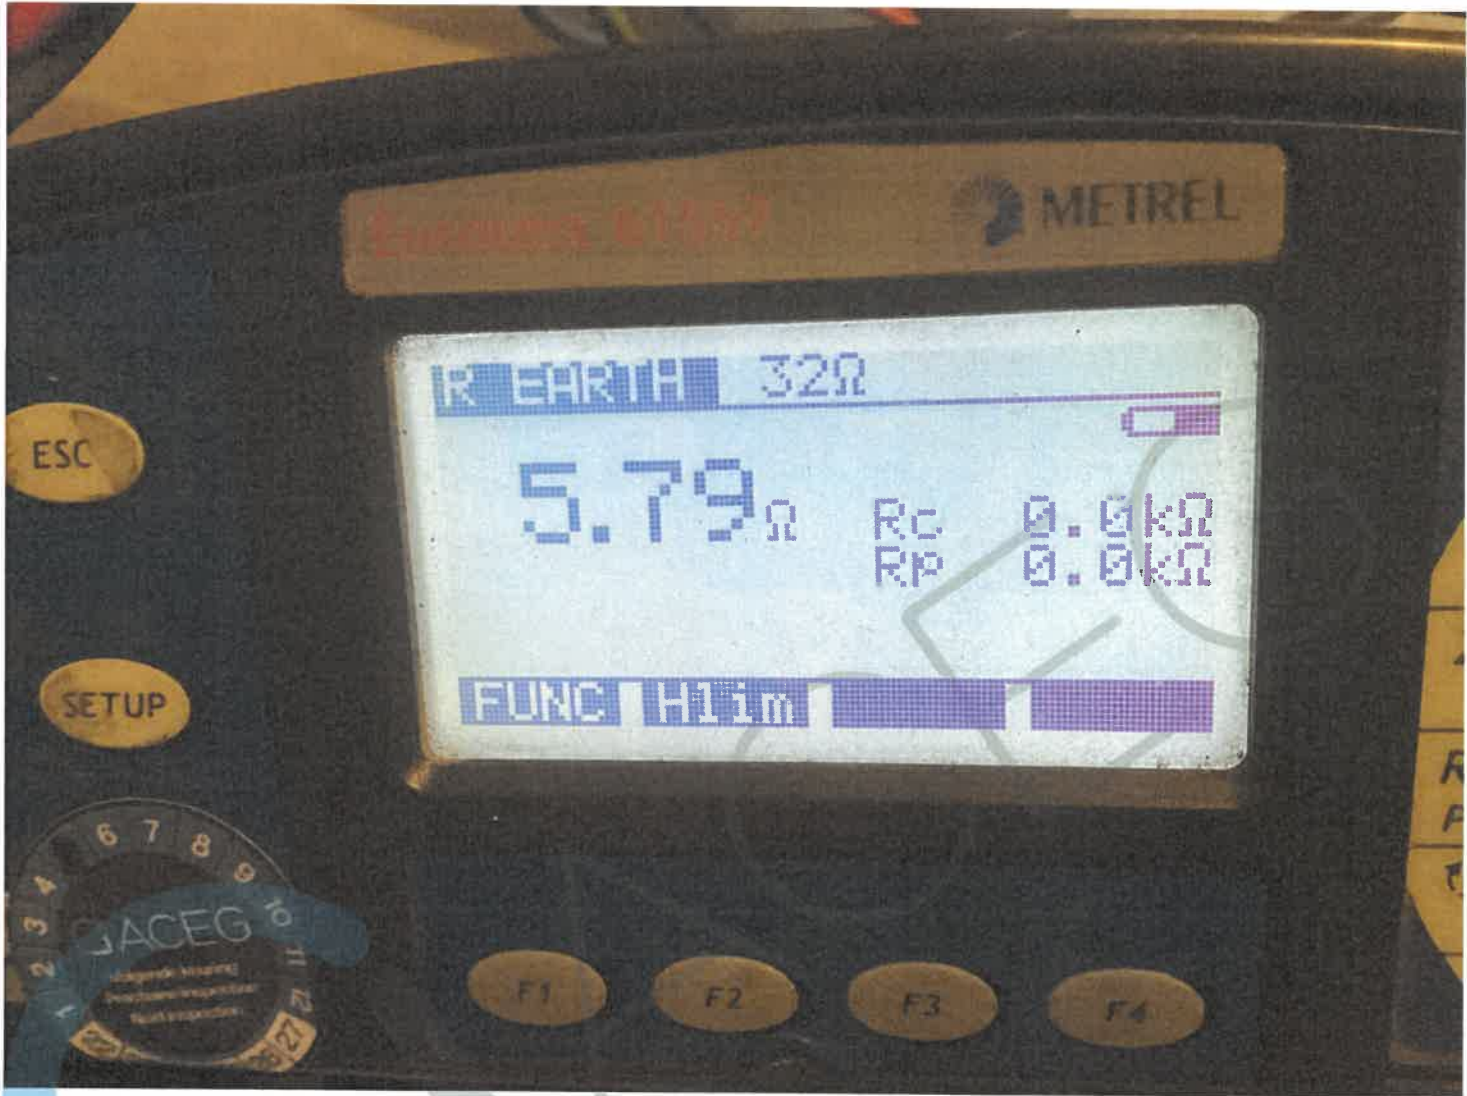

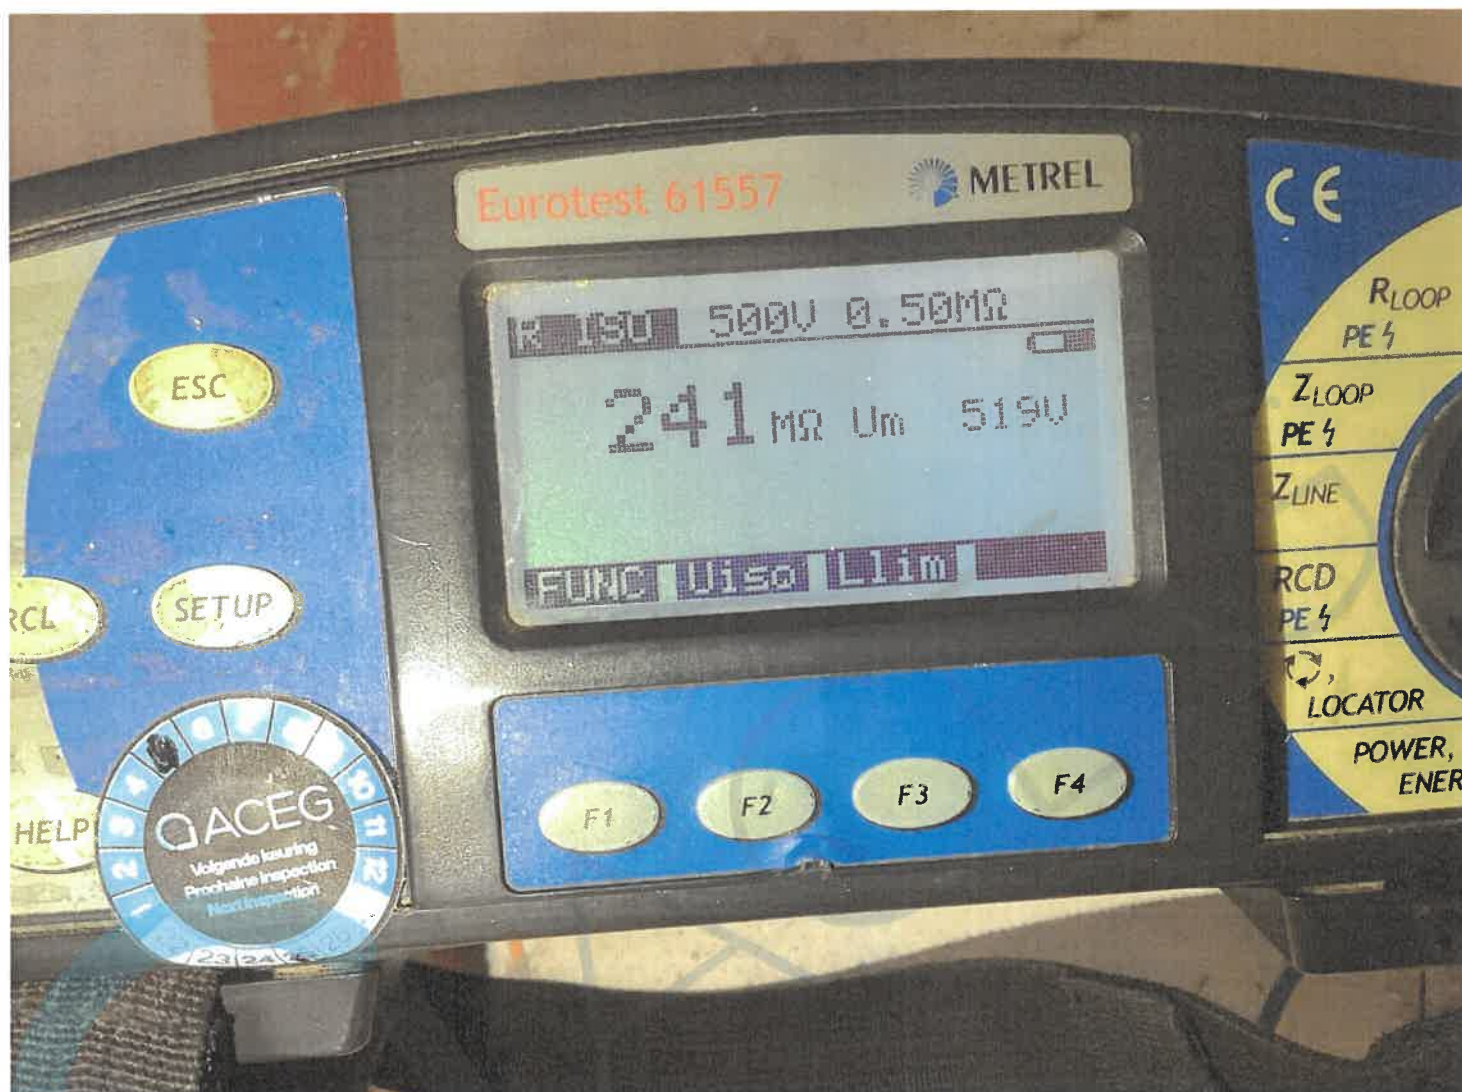

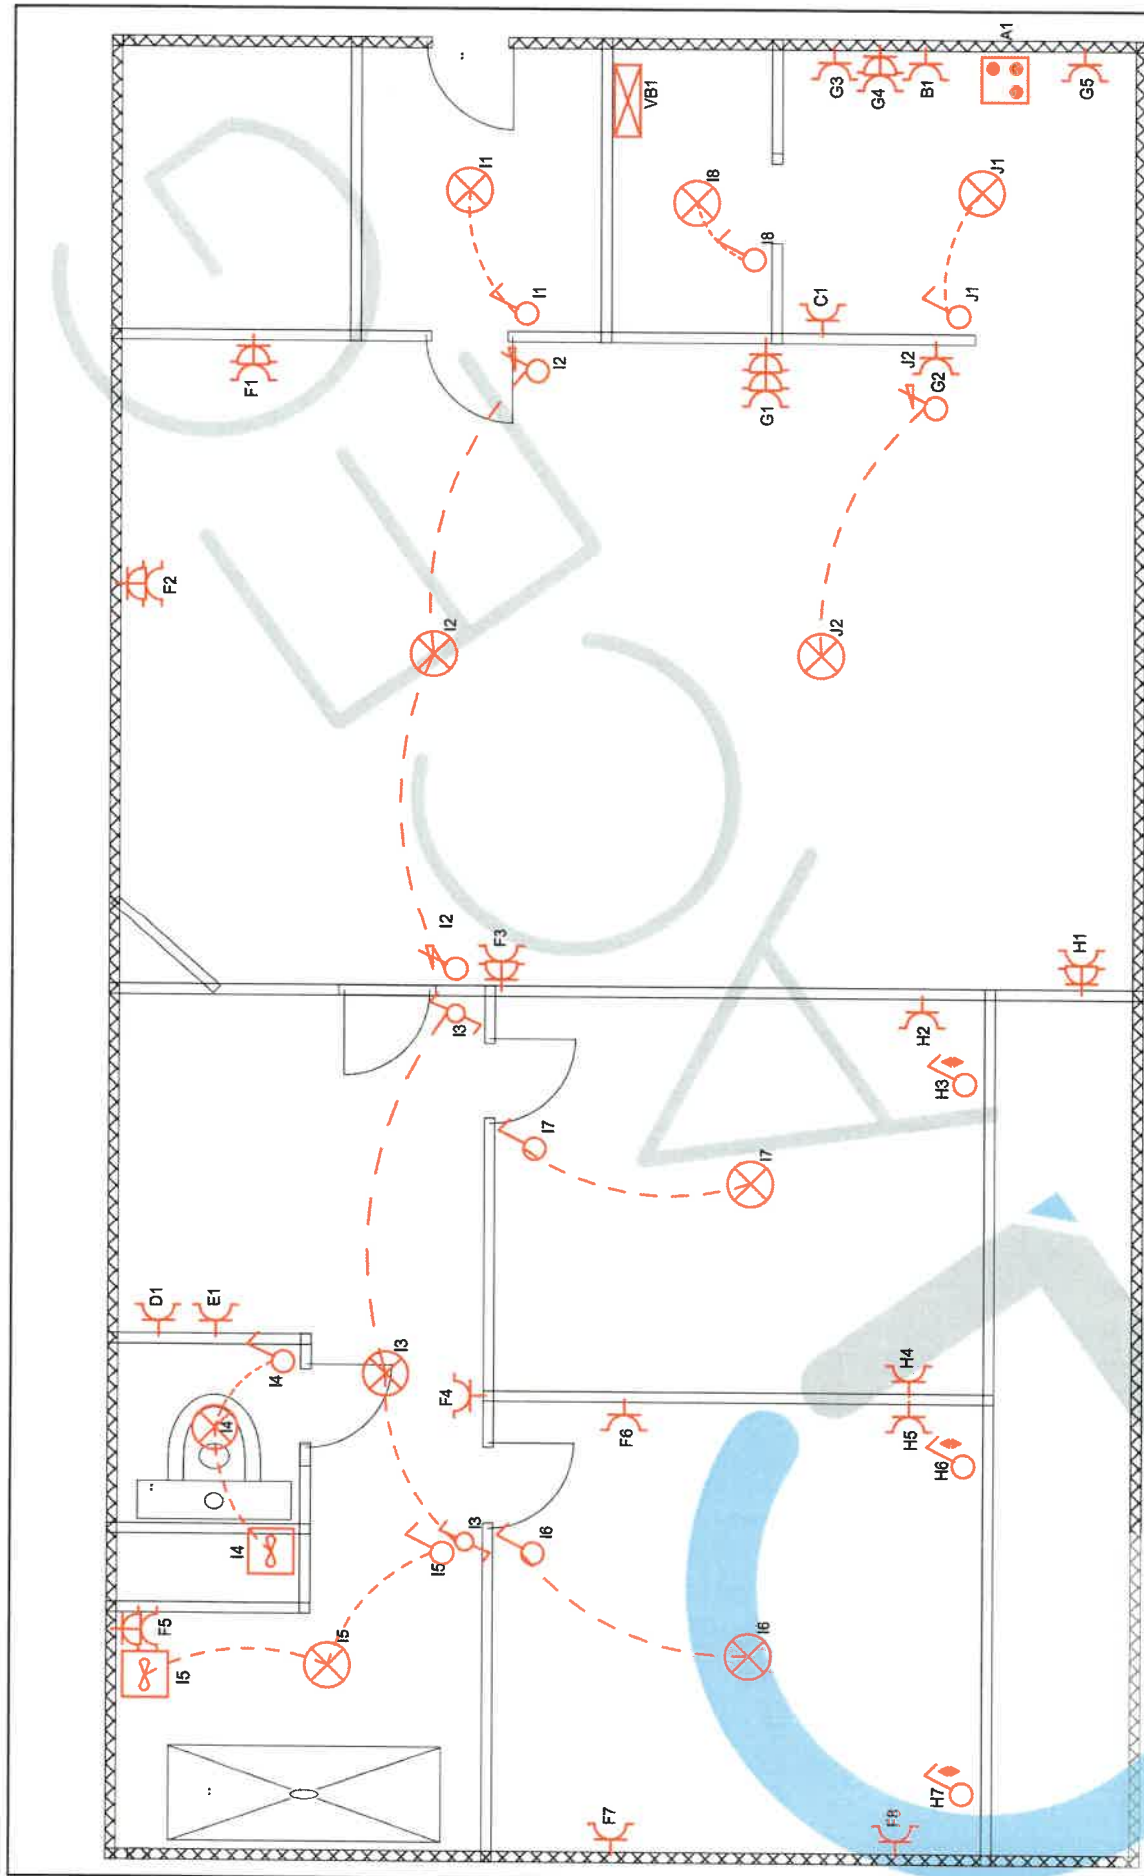

INSTALLATEUR		KEURING		WERF	Appartement		3N, 400V/230V~
Naam	Bern Snelis	ORGANIS.	..	Naam	De Roest D'Alkemadelaan 13 bus 15 1D		
BTW	..	Naam	..	Straat	De Roest D'Alkemadelaan 13 bus 15 1D		
Datum	28/05/2024	Datum	..	Gemeen	2800 Berchem		
Handtek	..	Handtek	..	Handtek	..		

