


GEMEENTELIJKE SCHOONHEIDSCOMMISSIE

VAN BERCHEM

GUNSTIG ADVIES


19 JUN 1950



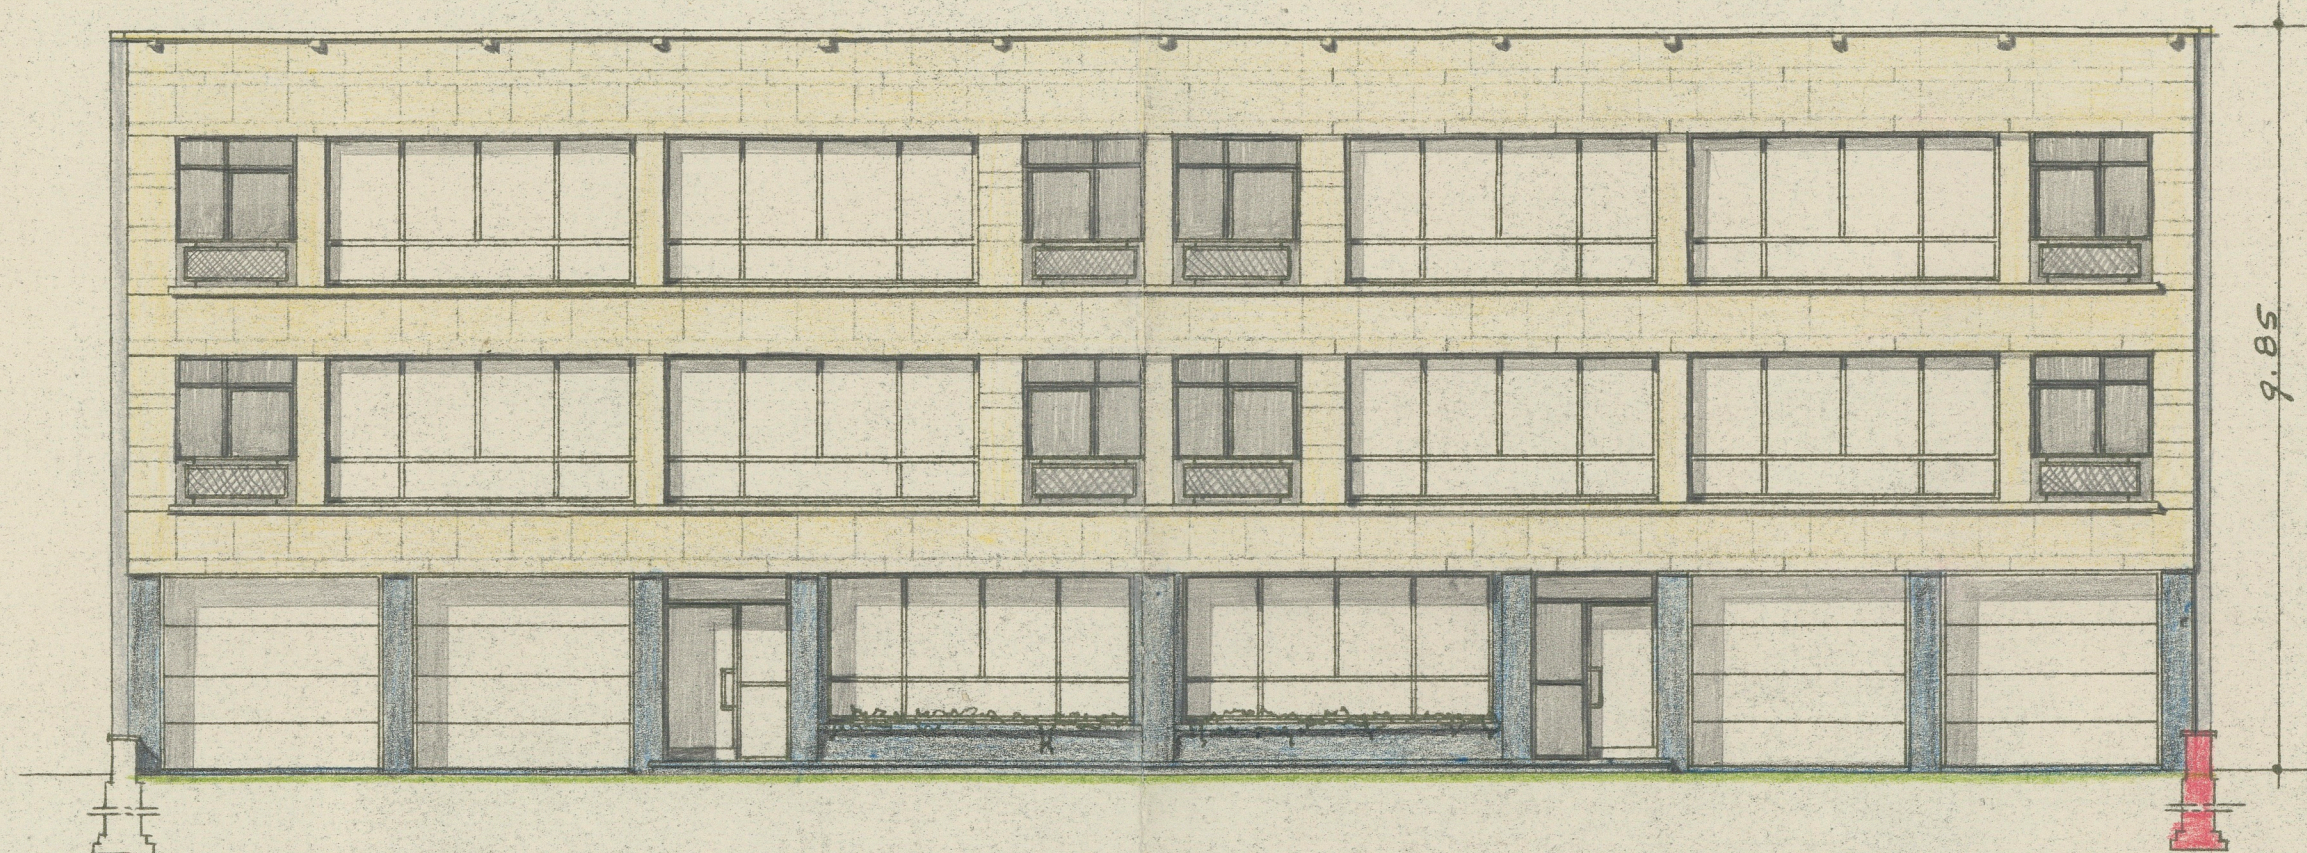


VOORGEVEL.

MATERIALEN: TREDE EN GARGEDORPELS IN BLAUWE HARDSTEEN / PLINT EN PILASTERS VAN GELIJKVLOERS IN GESCHUURDE LEISTEEN VAN "MARTELANGE" / GEVELBEKLEIDING IN WITTE STEEN / RAAMDORPELS EN MUURAFDEKKINGEN IN WITTE STEEN / STALEN RAMEN EN DEUREN / HOUTEN GARAGEPOORTEN

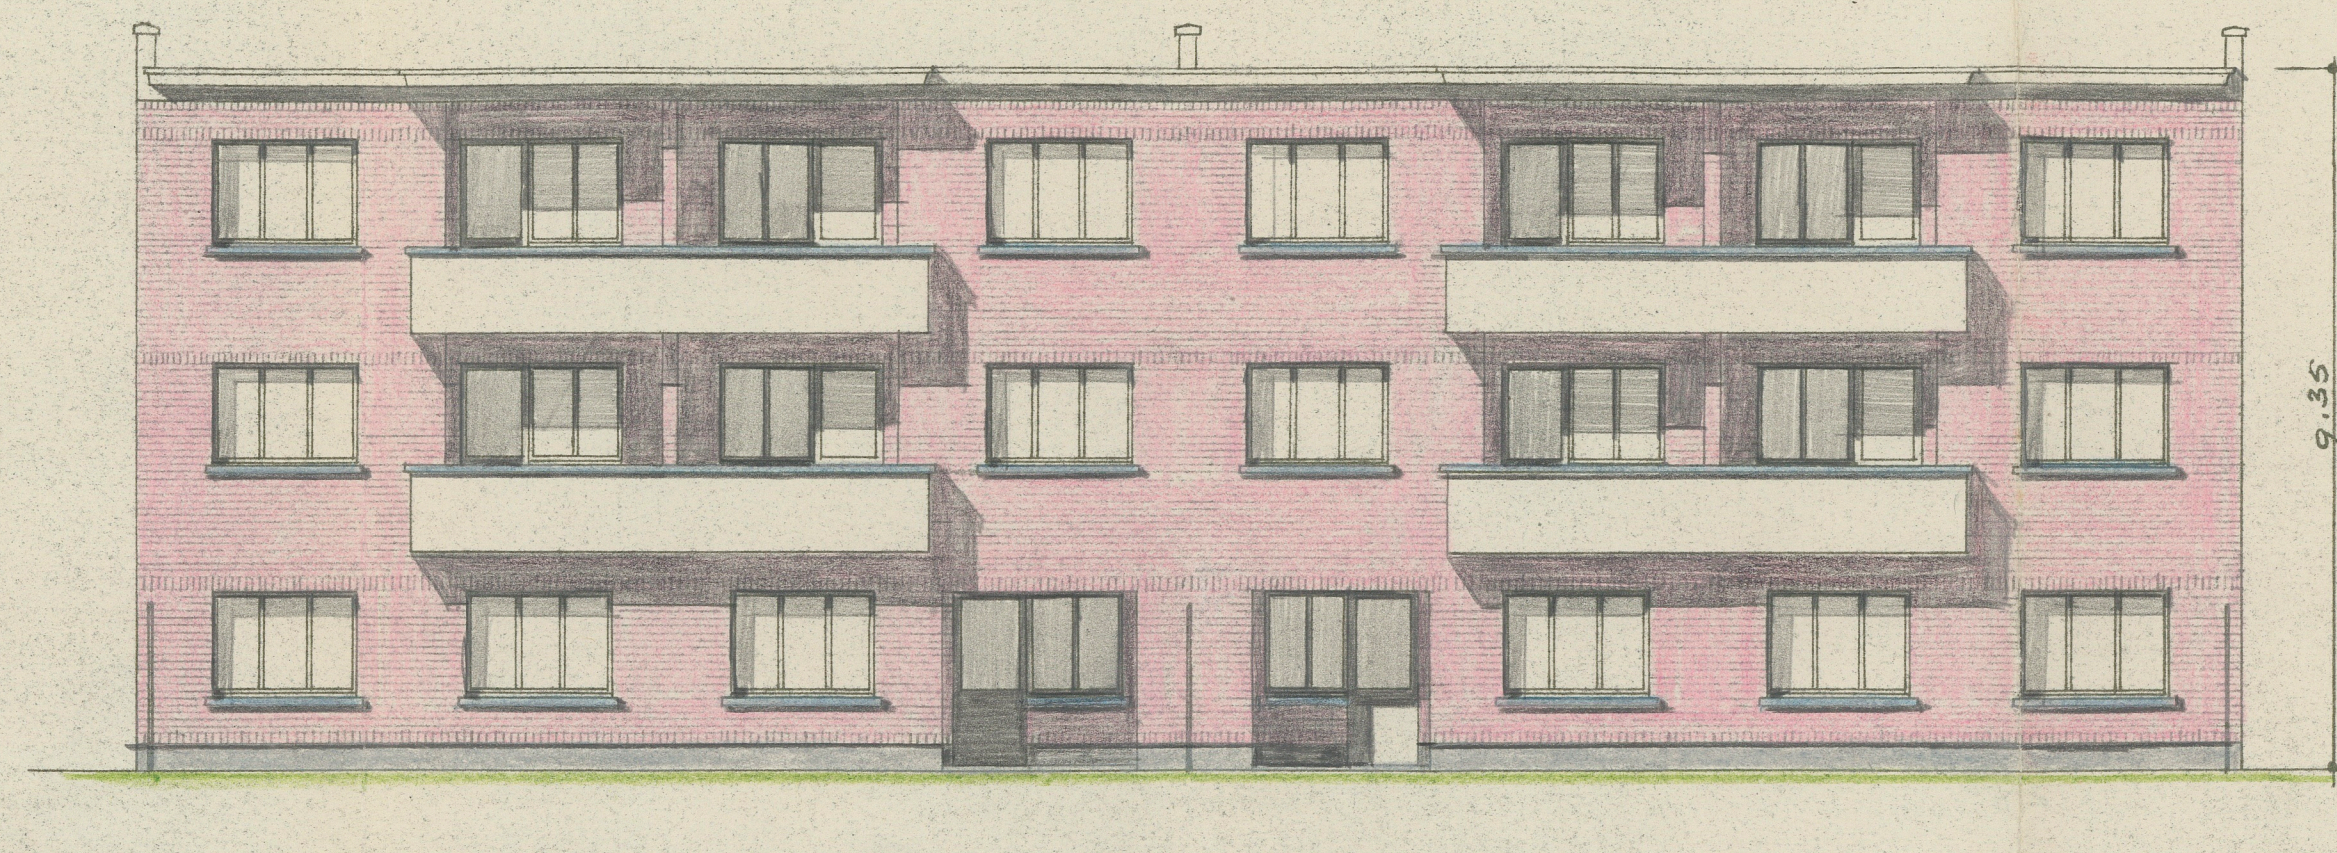


ACHTERGEVEL.


MATERIALEN: MUREN IN BOOMSE MACHTENSTEEN / RAAM- EN DEURDORPELS IN BLAUWE HARDSTEEN / ONDERPLINT IN CEMENTMORTEL / BORSTWERINGEN EN KROONLYST IN BETON / STALEN RAMEN EN DEUREN

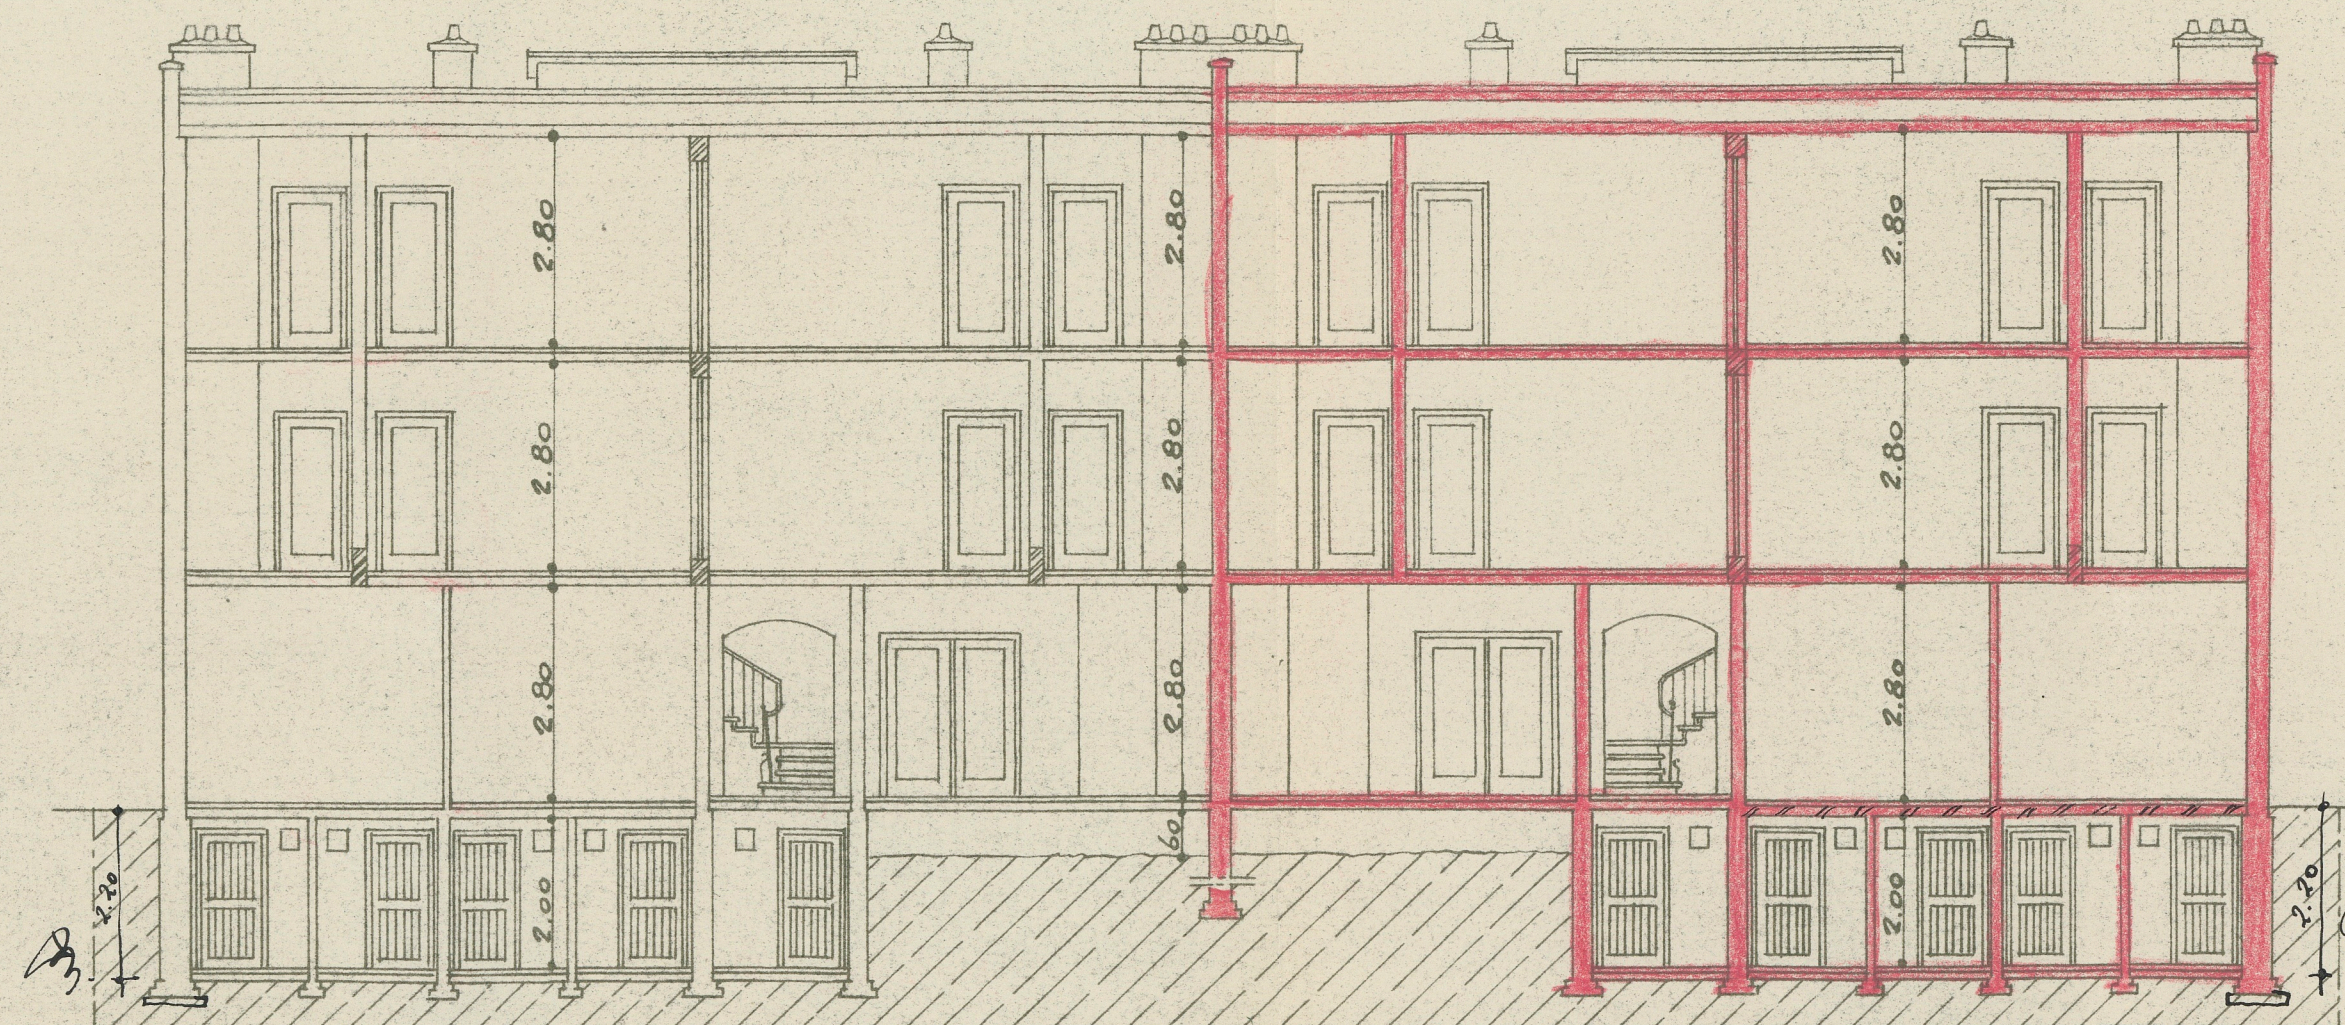


LANGSE DOORSNEDE.

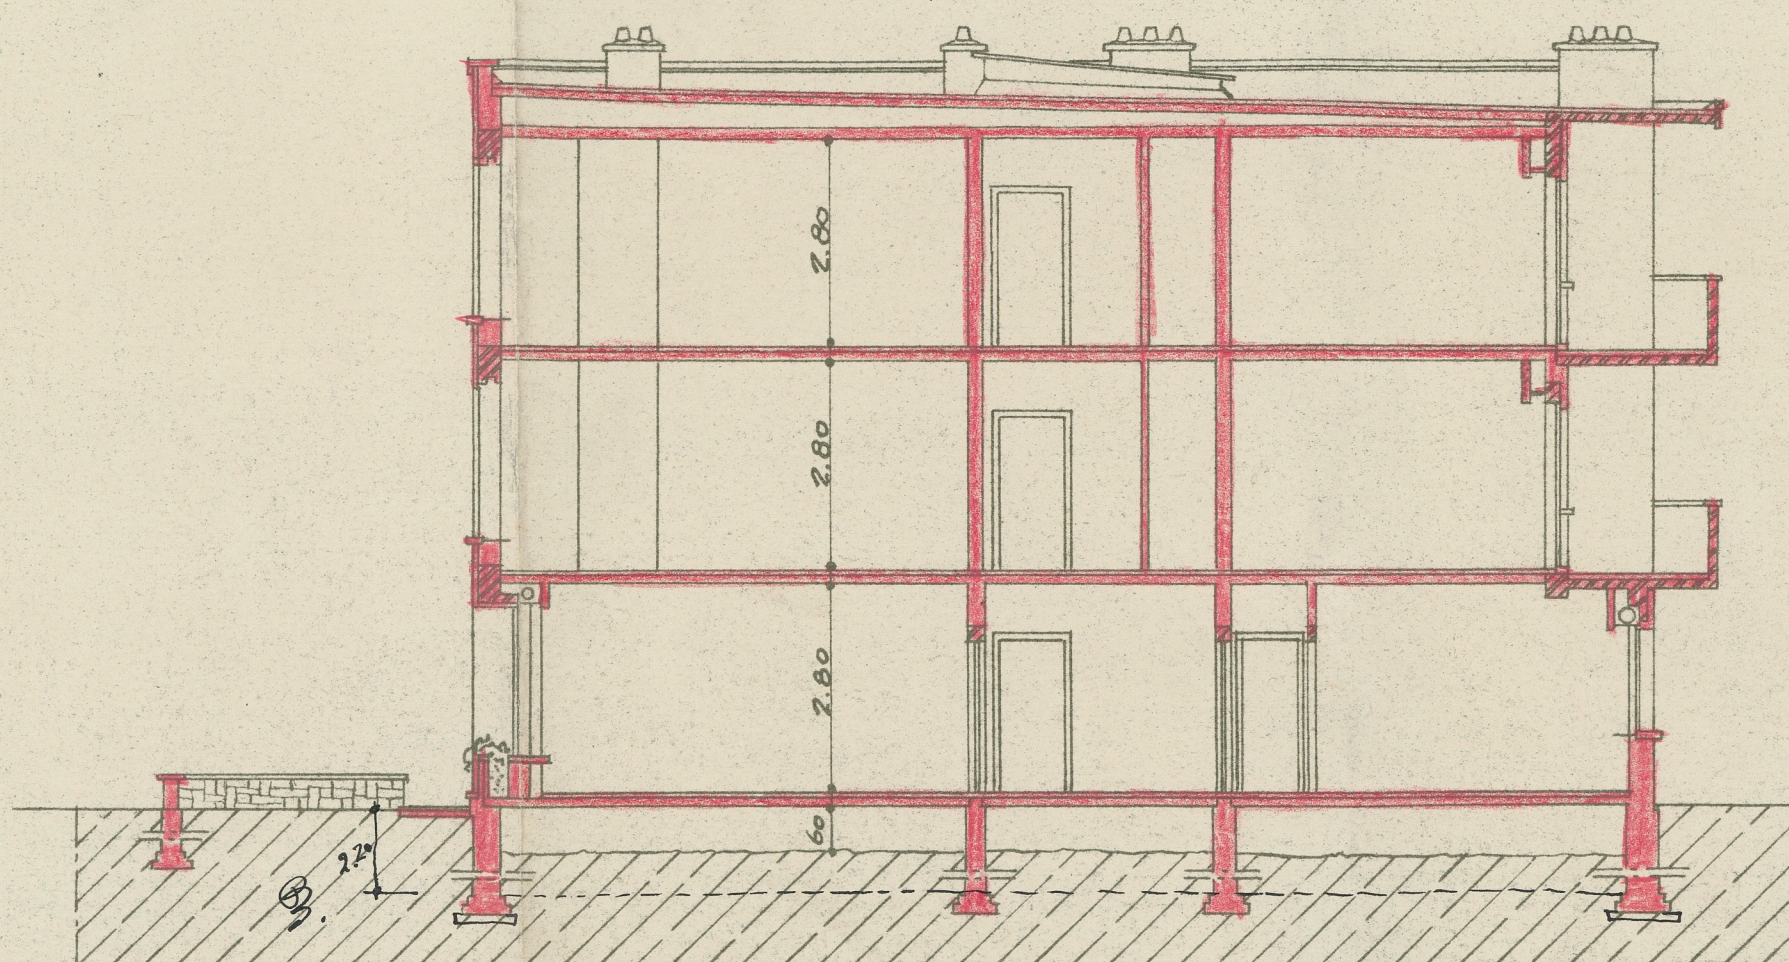


DWARSE DOORSNEDE.

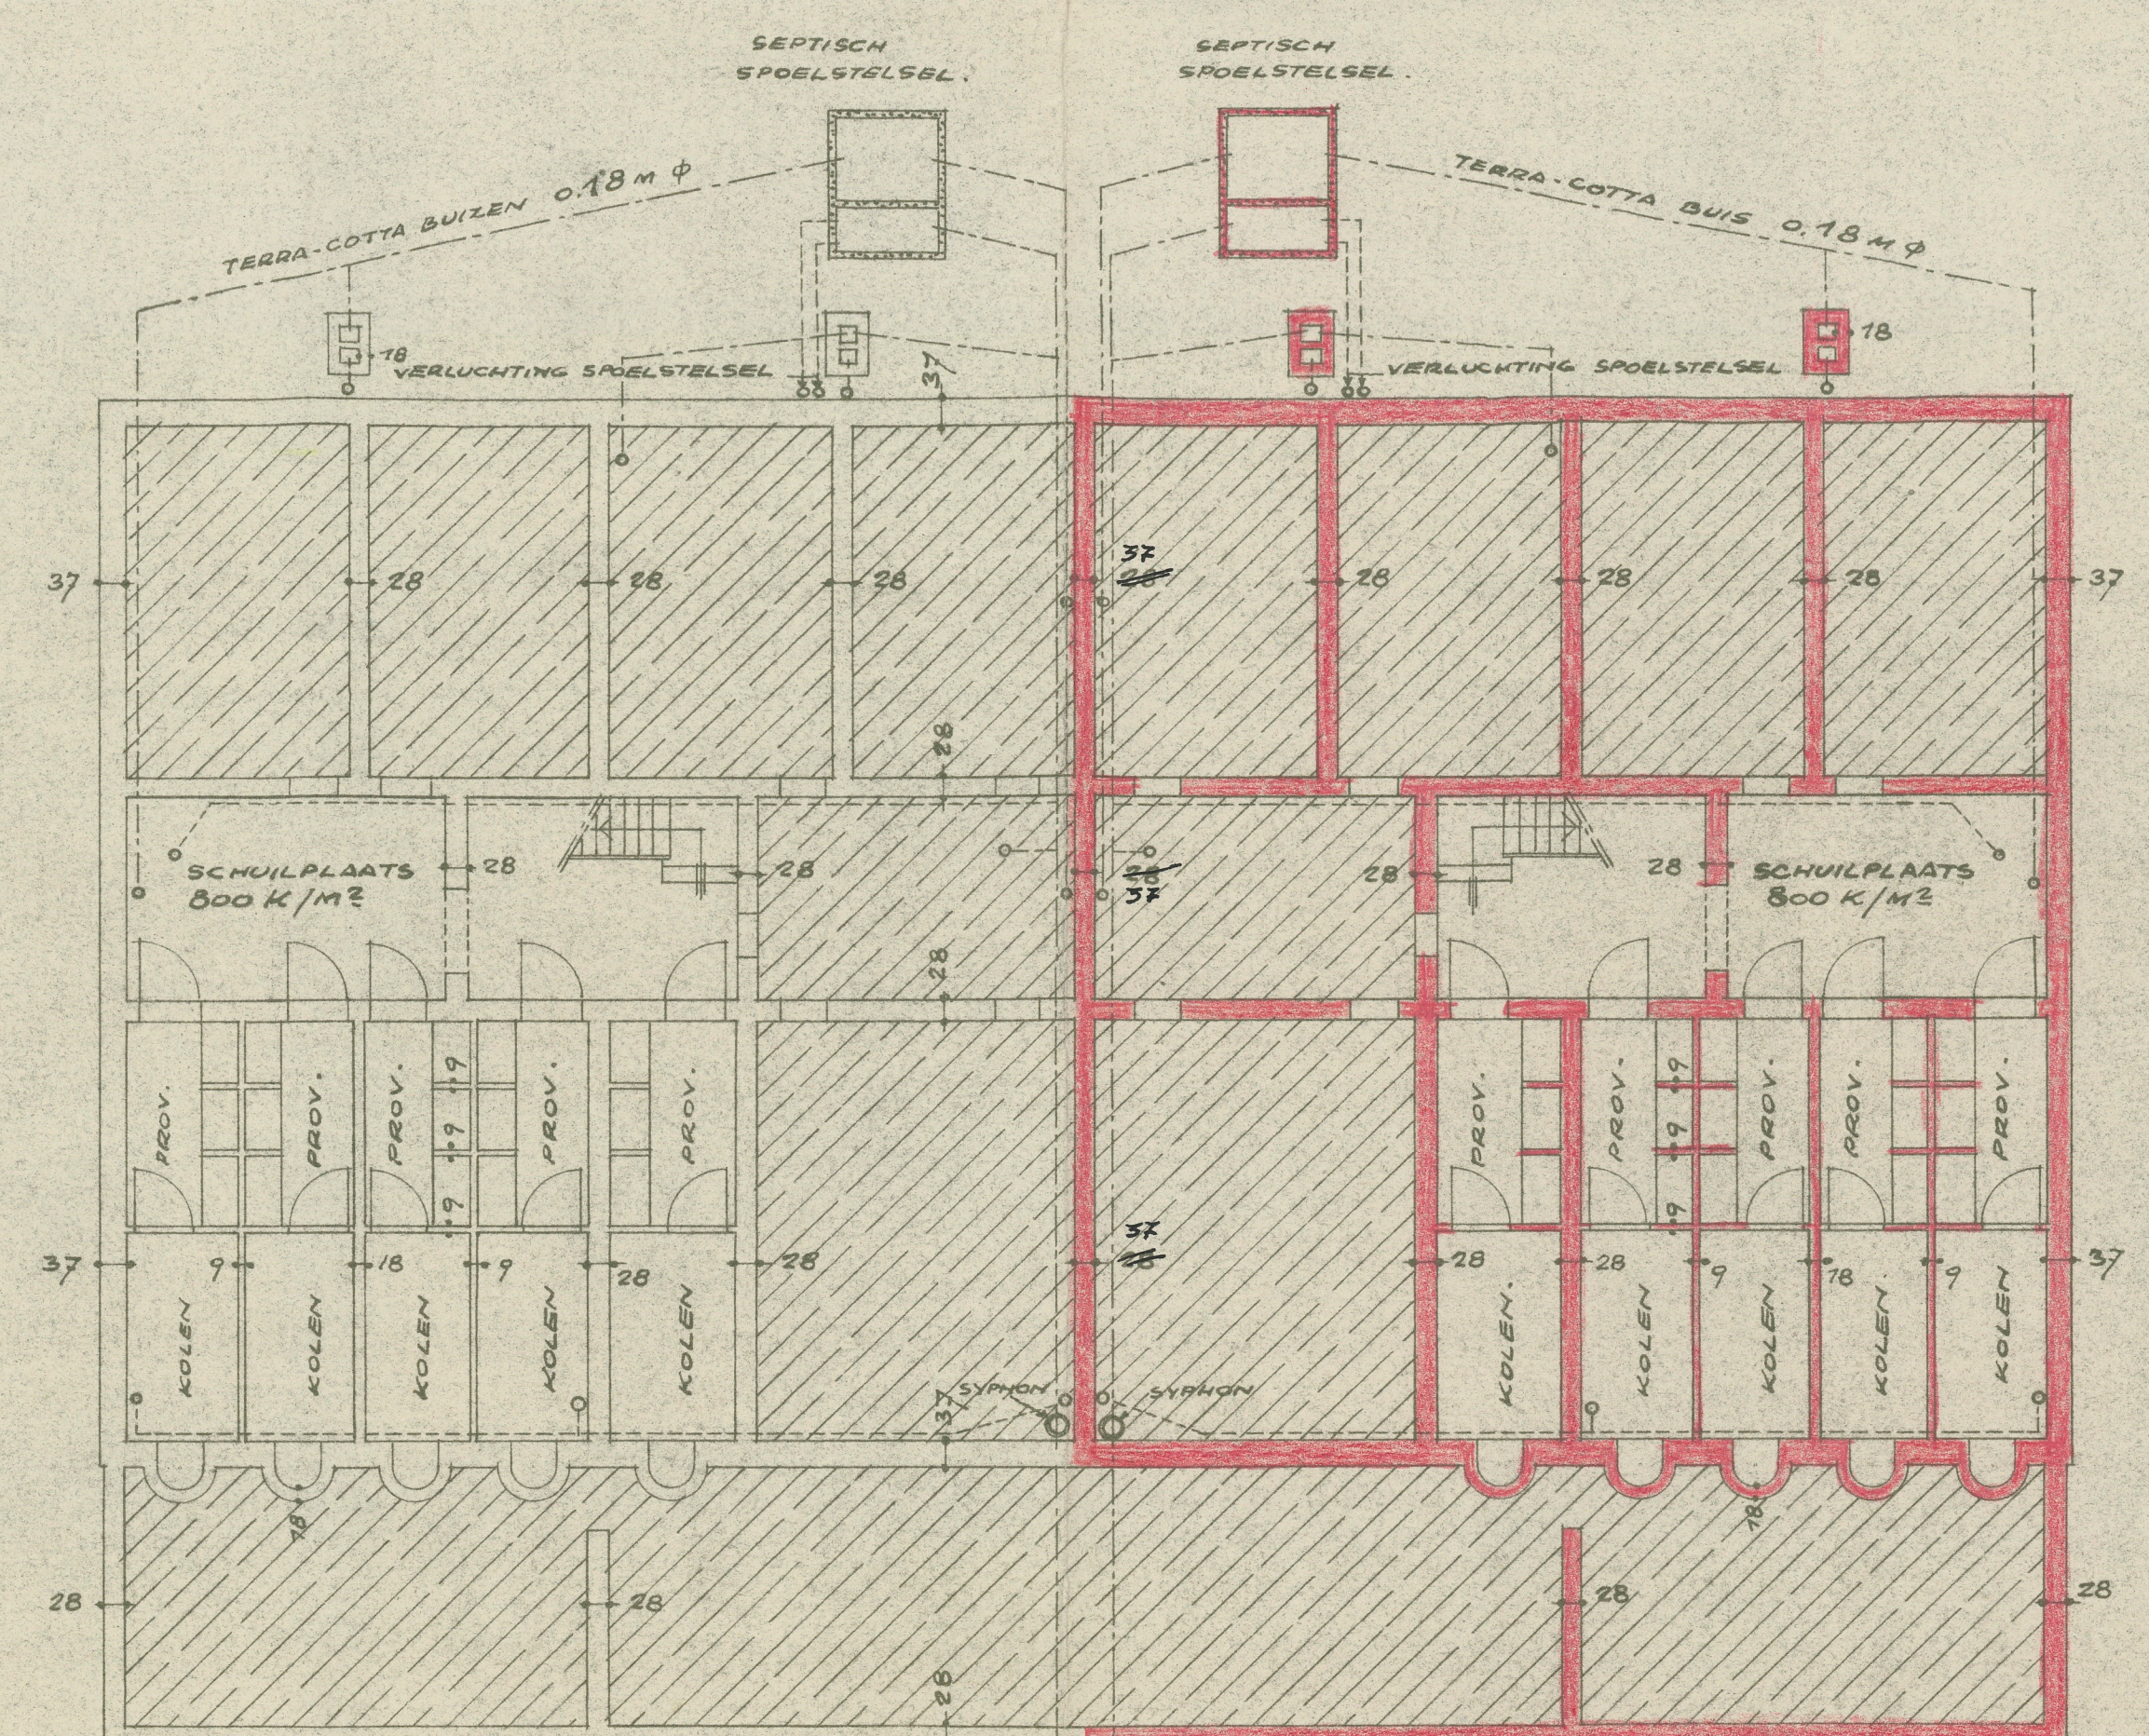

KELDERINGEN.

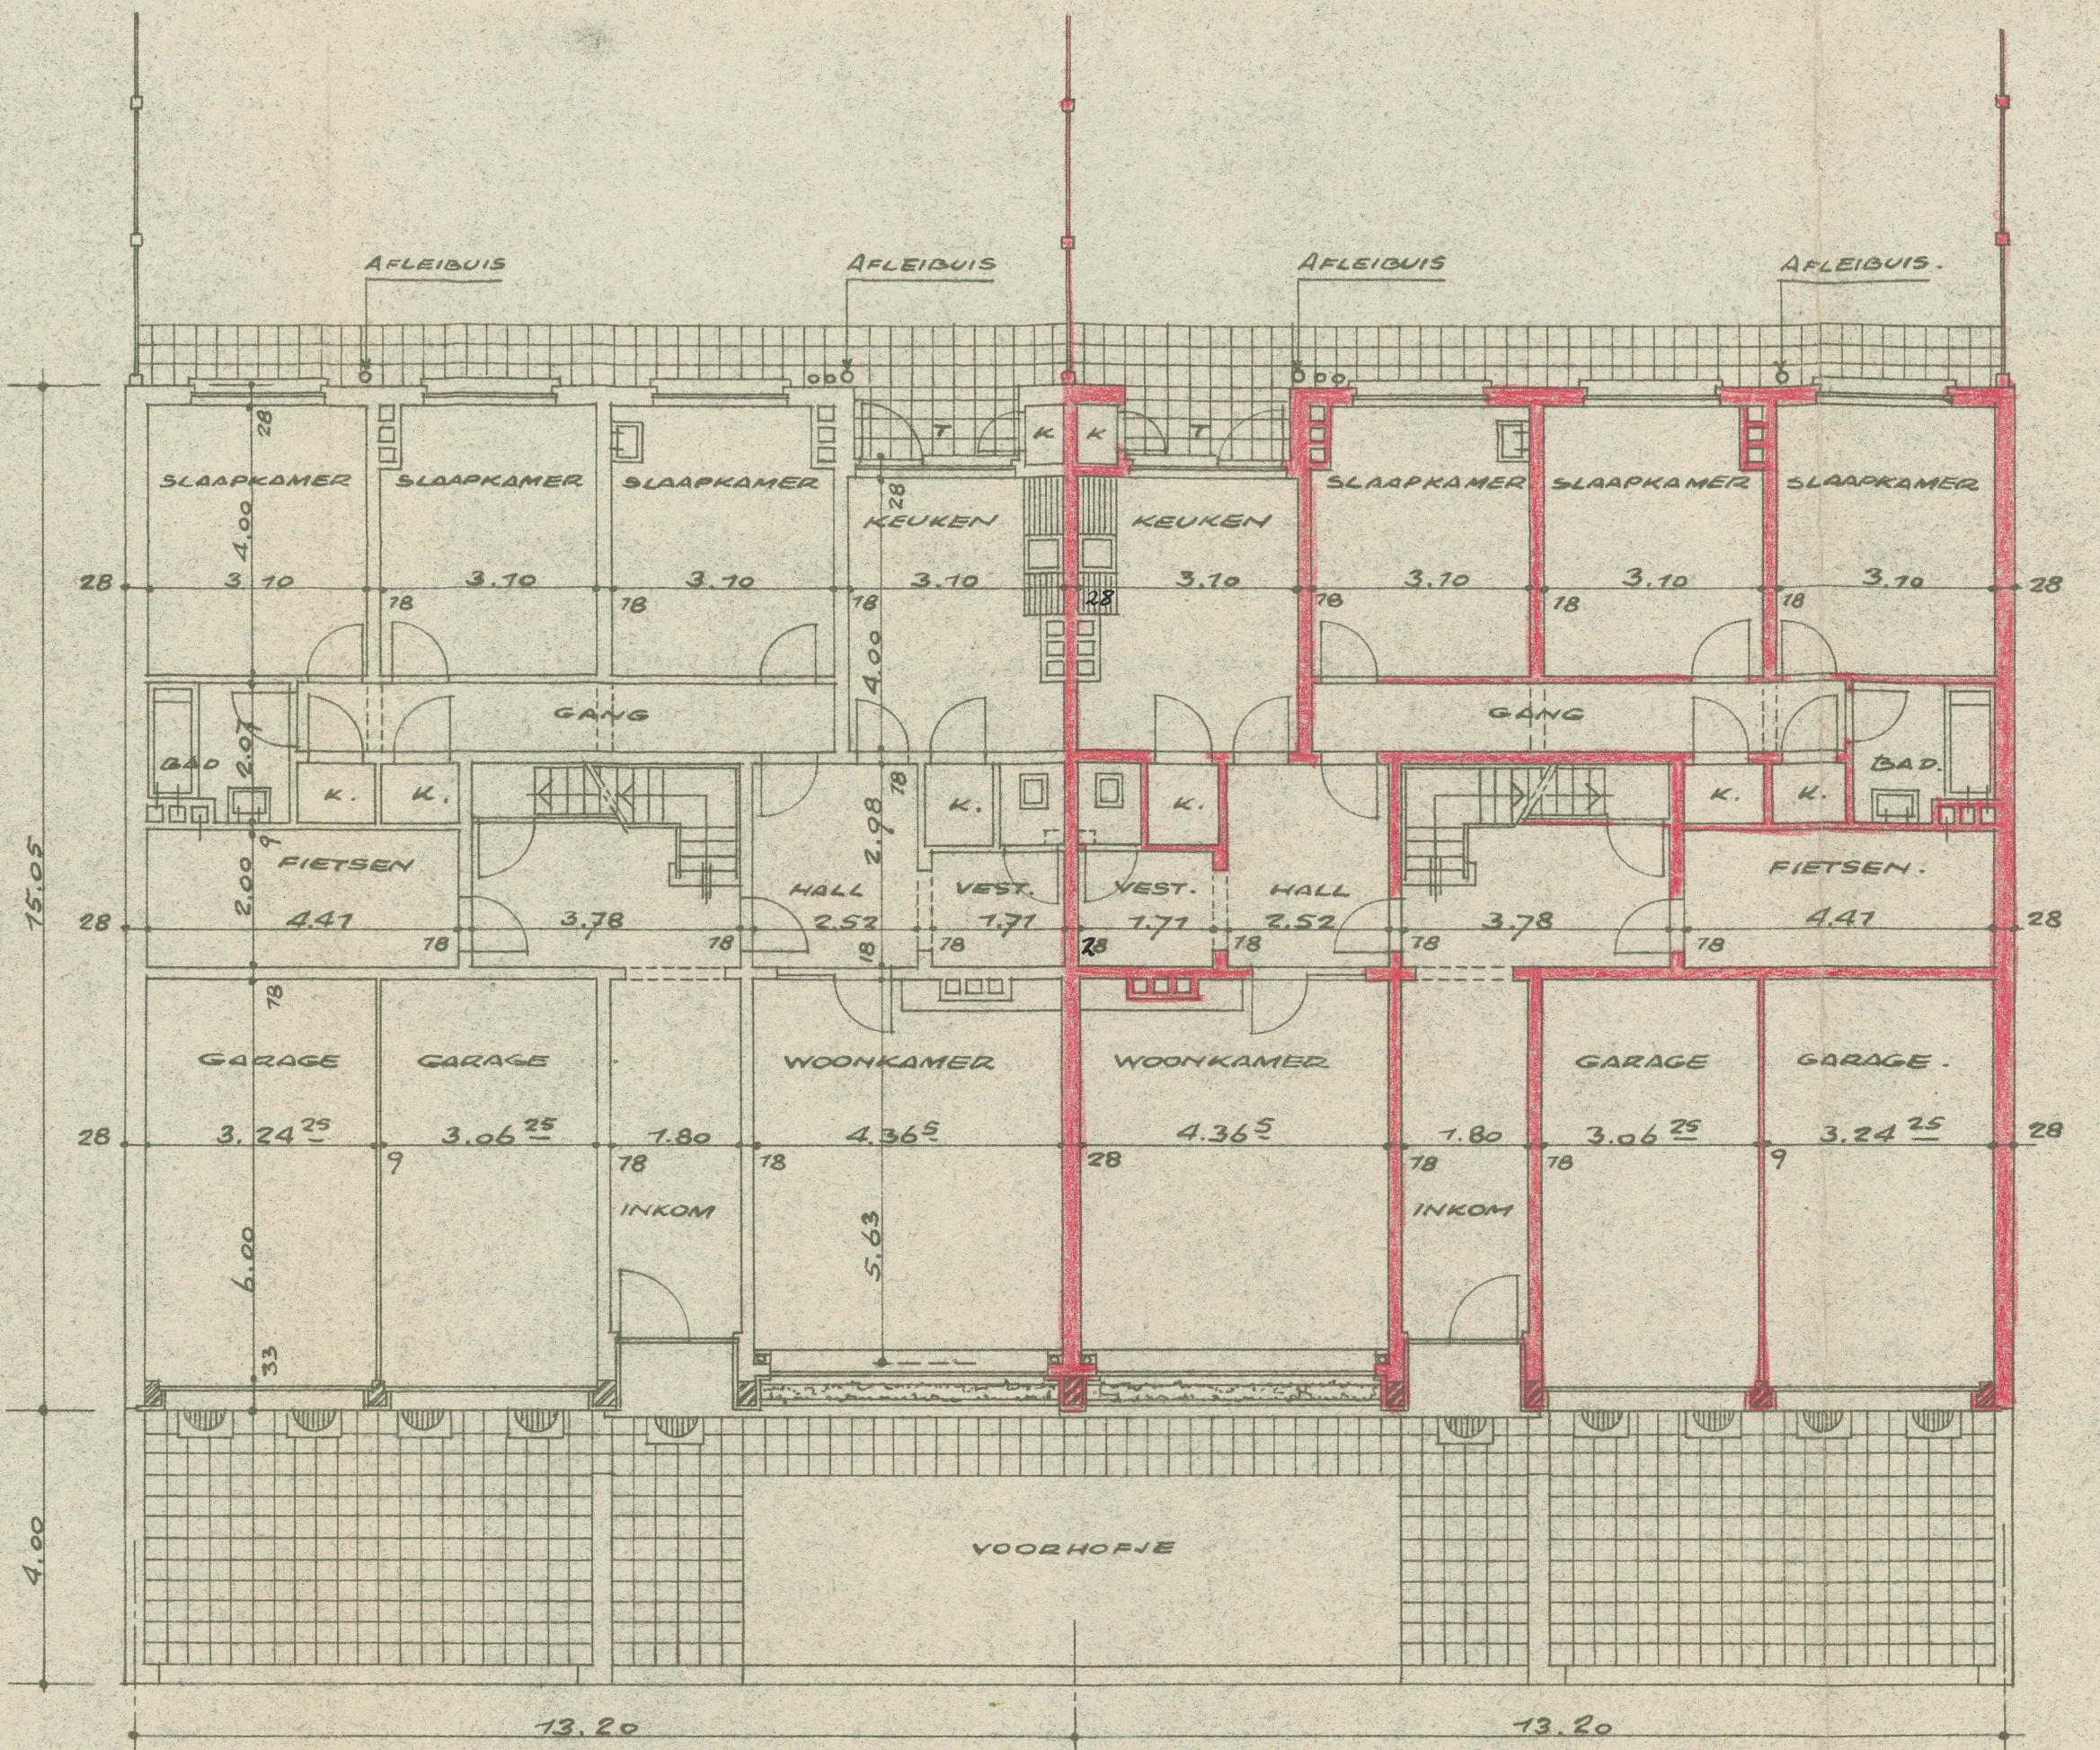


GELIJKVLOERS.

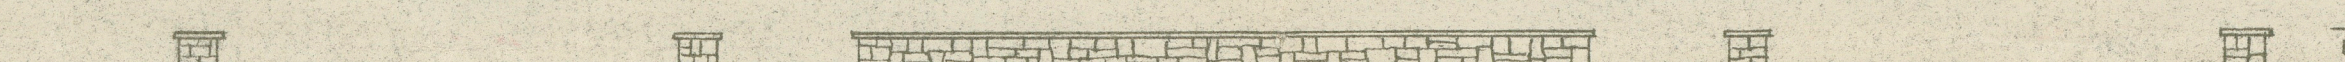


VOORHOFAFSLUITING.

MATERIALEN: LICHT GRIZE GEHOUVEN ROTSTEEN MET DEKKING IN GESCHUURDE LEISTEEN "MARTELANGE"

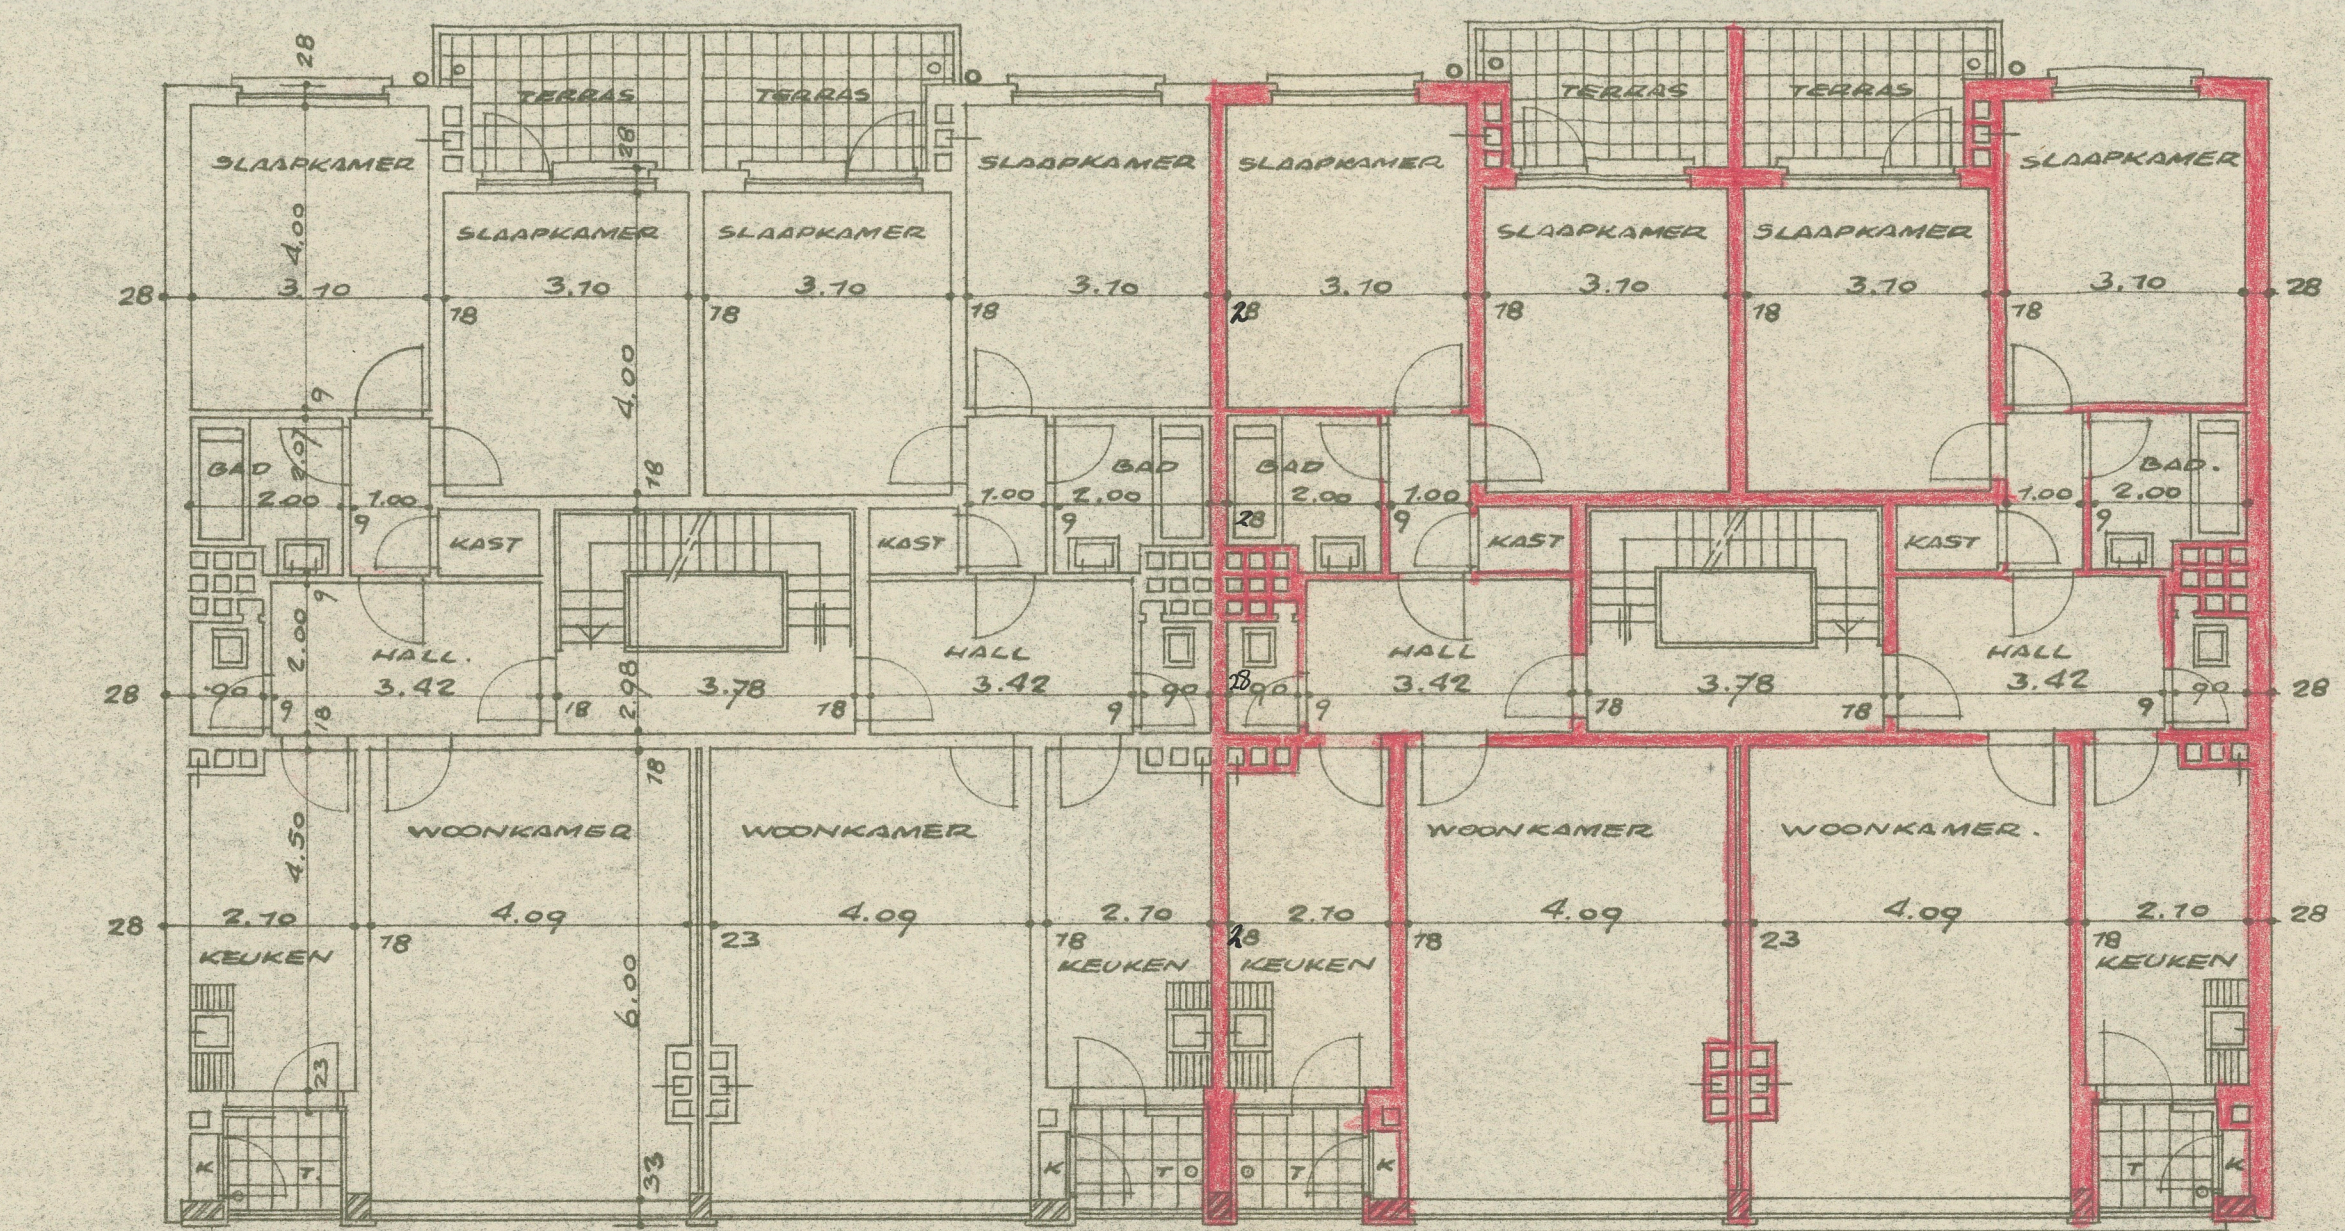

VERDIEPING.

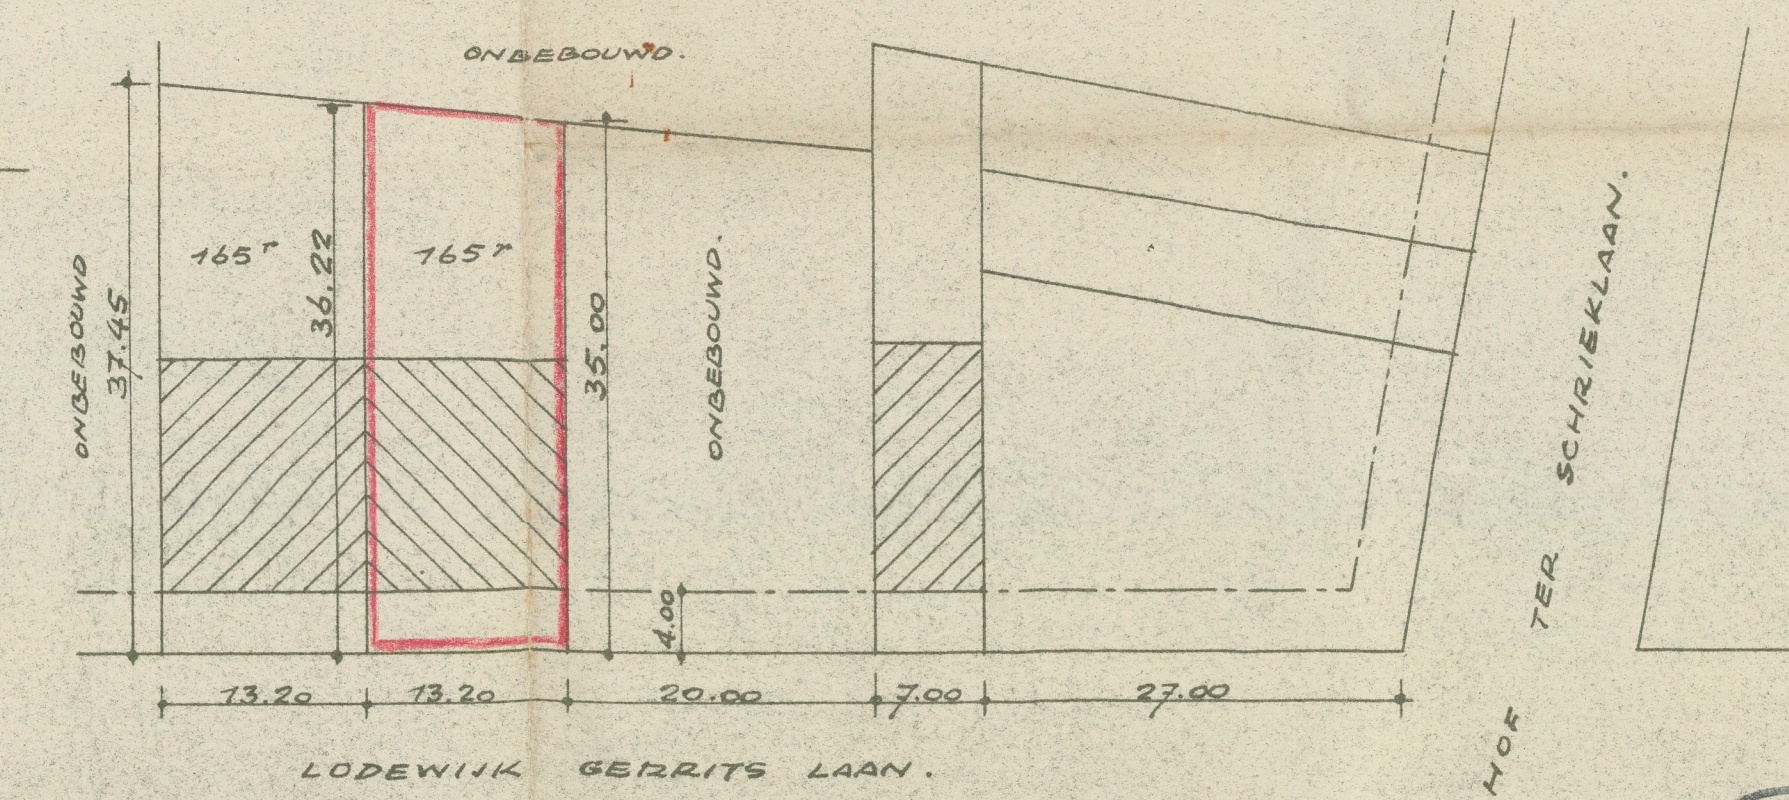

GEMEENTE BERCHEM. SECTIE C.

OPDRACHT:	BOUWEN VAN EEN HUURHUIS TE BERCHEM-ANTWERPEN. LODEWIJK GERRITS LAAN	
OPDRACHT- GEVER:	MEVROUW ROSQUIN-VAN DE PERRE	
EIGENARES	ARCHITECTEN	AANNEMER.
<i>Rosquin</i>	<i>Defever</i>	<i>11645</i>
MEVR. ROSQUIN - VAN DE PERRE 13 VAN NOORTSTR. ANTWERPEN	FERN. DEFEVER PAUL DENIEST. ELISABETHL. 78 BERCHEM-ANTW.	
SCHALEN: 1:100 1:500		
NIEUW WERK GEW. BETON	DOSSIER: 143	DATUM: 15 MEI 1950.