

Geraadpleegde bronnen:

- Opmeting bestaande toestand (SY) d.d. 18/10/2024.
- Bouwplan architect René Du Bois d.d. 30/11/1959.


Kavel	Beschrijving	E.M.O. (m ²)	N.V.O. (m ²)
WINKEL	Winkel	47,56	41,67
APP 0.1	Appartement 0.1	63,29	54,94
	Magazijn	53,11	49,01
	Terras	8,52	7,67
	Doorrit	98,87	95,18

Opgemaakt en in plan gebracht door
Landmeter-Expert Alessandro Heylen,
Beëdigd door de Rechtbank van Eerste Aanleg te Antwerpen




ID. nr. Tableau : LAN 161653


GARAGES JULES MORETUSLEI 155

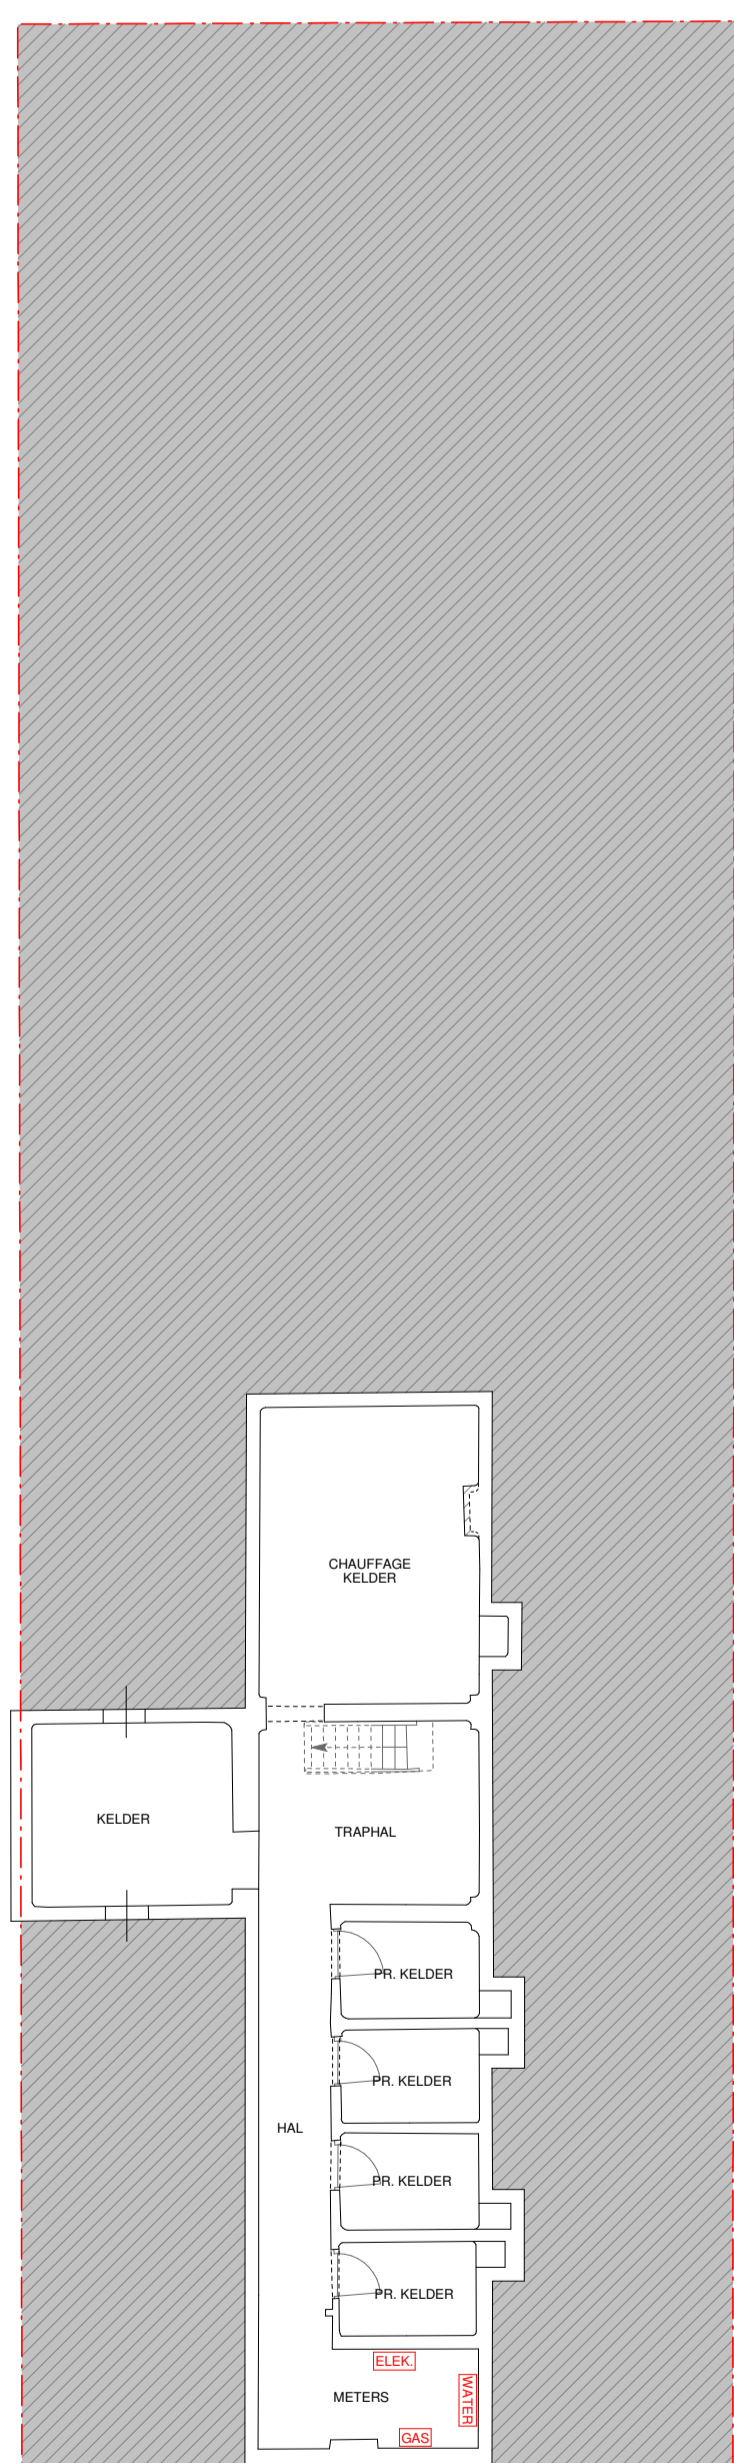

Kelder

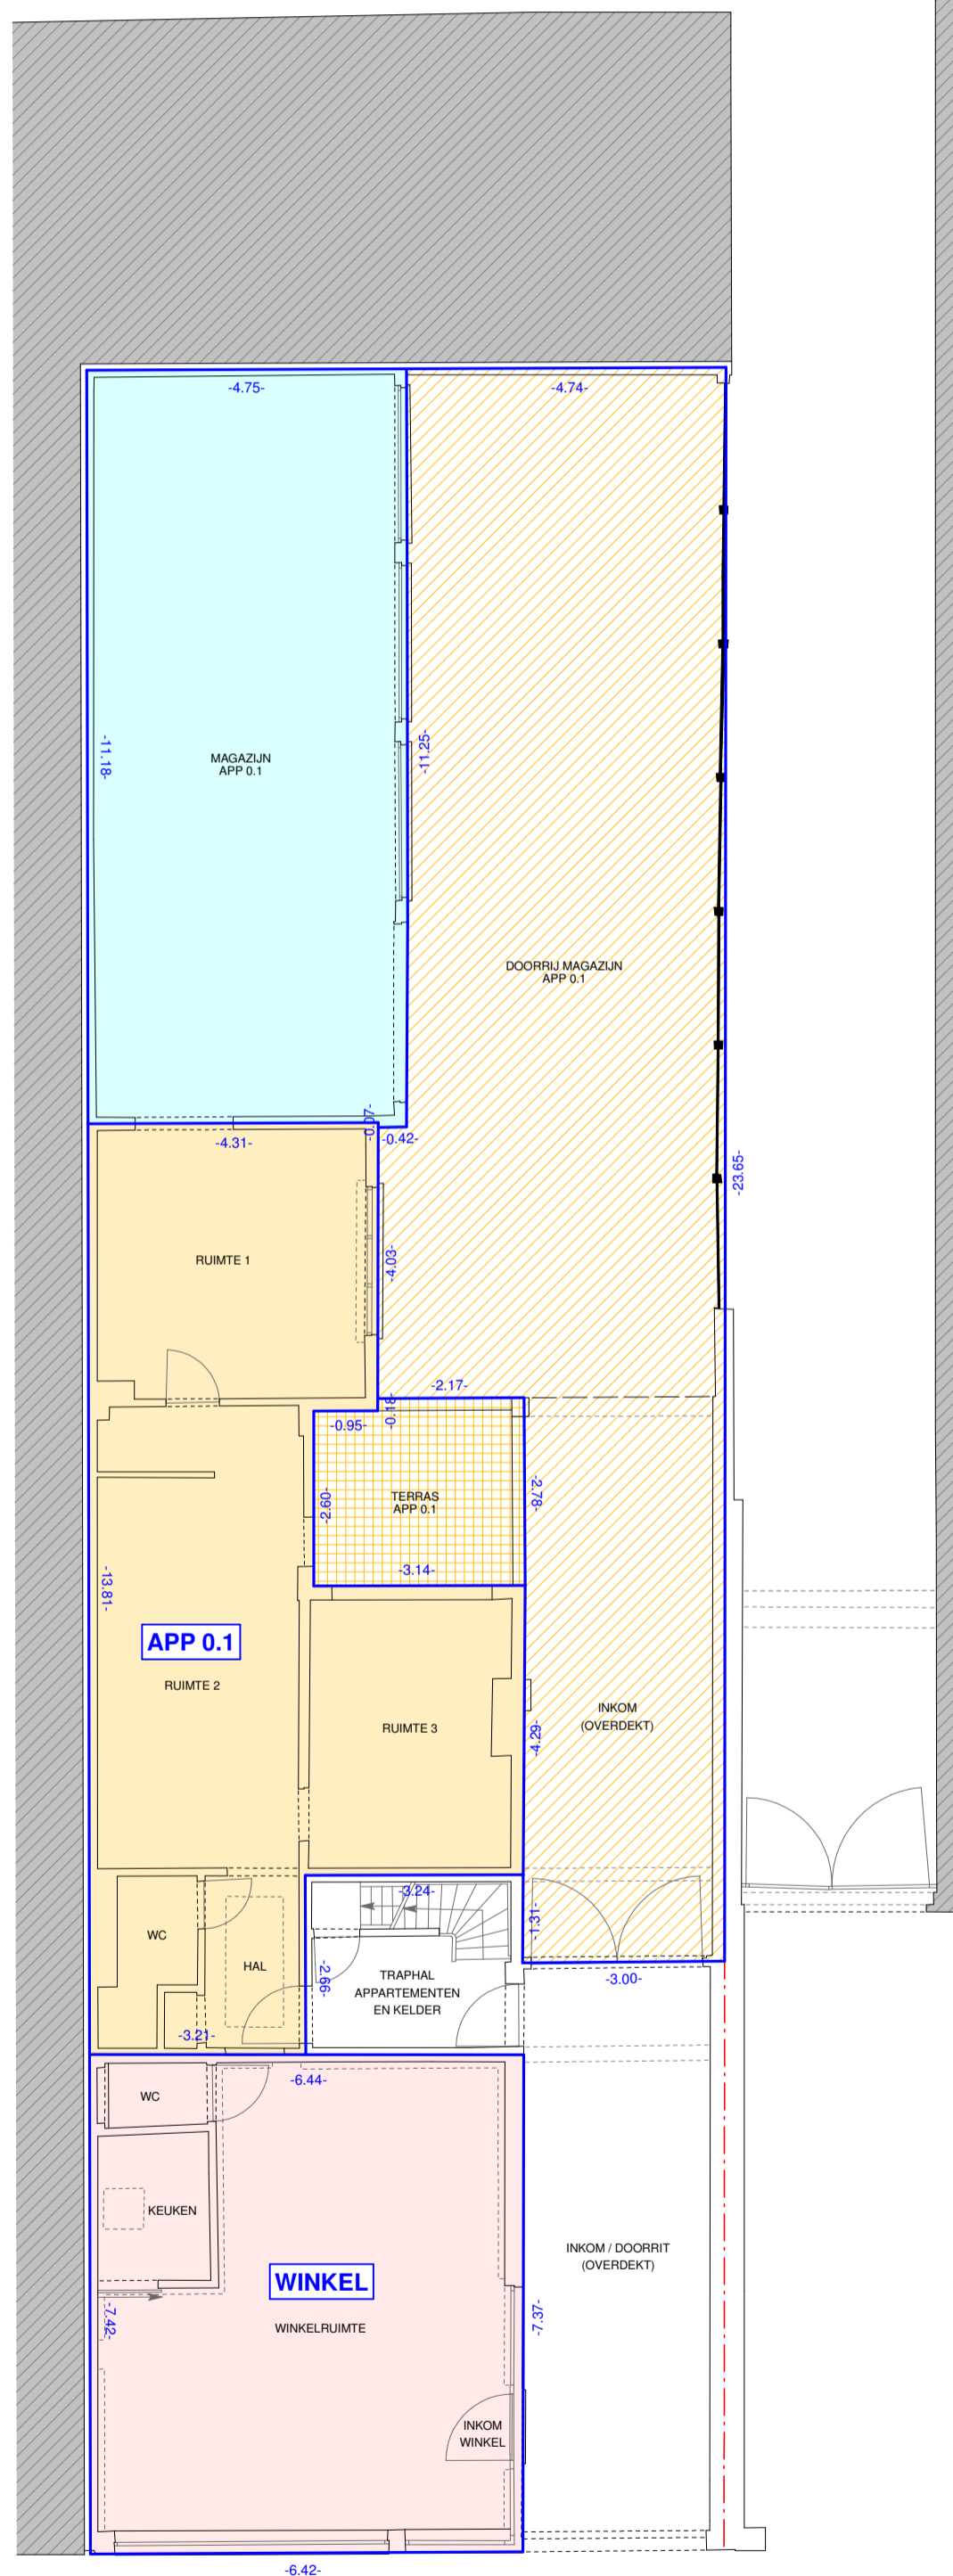

Gelijkvloers

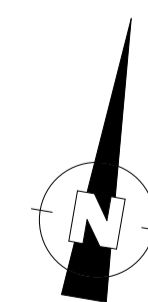

Alessandro Heylen Landmeter-Expert BV
+32 479 505 127
info@alessandroheylen.com
www.alessandroheylen.com
B-2970 Schilde, Turnhoutsebaan 53

LIGGING

2610 ANTWERPEN
JULES MORETUSLEI 153

KADASTRAAL

ANTWERPEN 43 AFD/WILRIJK 2 AFD/
SECTIE A NR. 200X15 P0006

ONDERWERP

PLAN WIJZIGENDE BASISAKTE

REFERENTIENUMMER AAPP
11462/10285

SCHAAL
1/100

PLANFORMAAT
A2

PROJECTNUMMER
PR 24019 RG

DATUM
06/05/2025

VERSIE
2

PLANNUMMER
1/1

Dit plan mag niet worden vervoerd of gedeeld zonder voorafgaande schriftelijke goedkeuring van Alessandro Heylen Landmeter-Expert BV.
Het plan is uitsluitend bestemd voor het specifieke doel waarvoor het is opgesteld en mag niet voor andere doeleinden worden gebruikt. Alle rechten zijn voorbehouden.