




PLAN GELIJKVLOERS

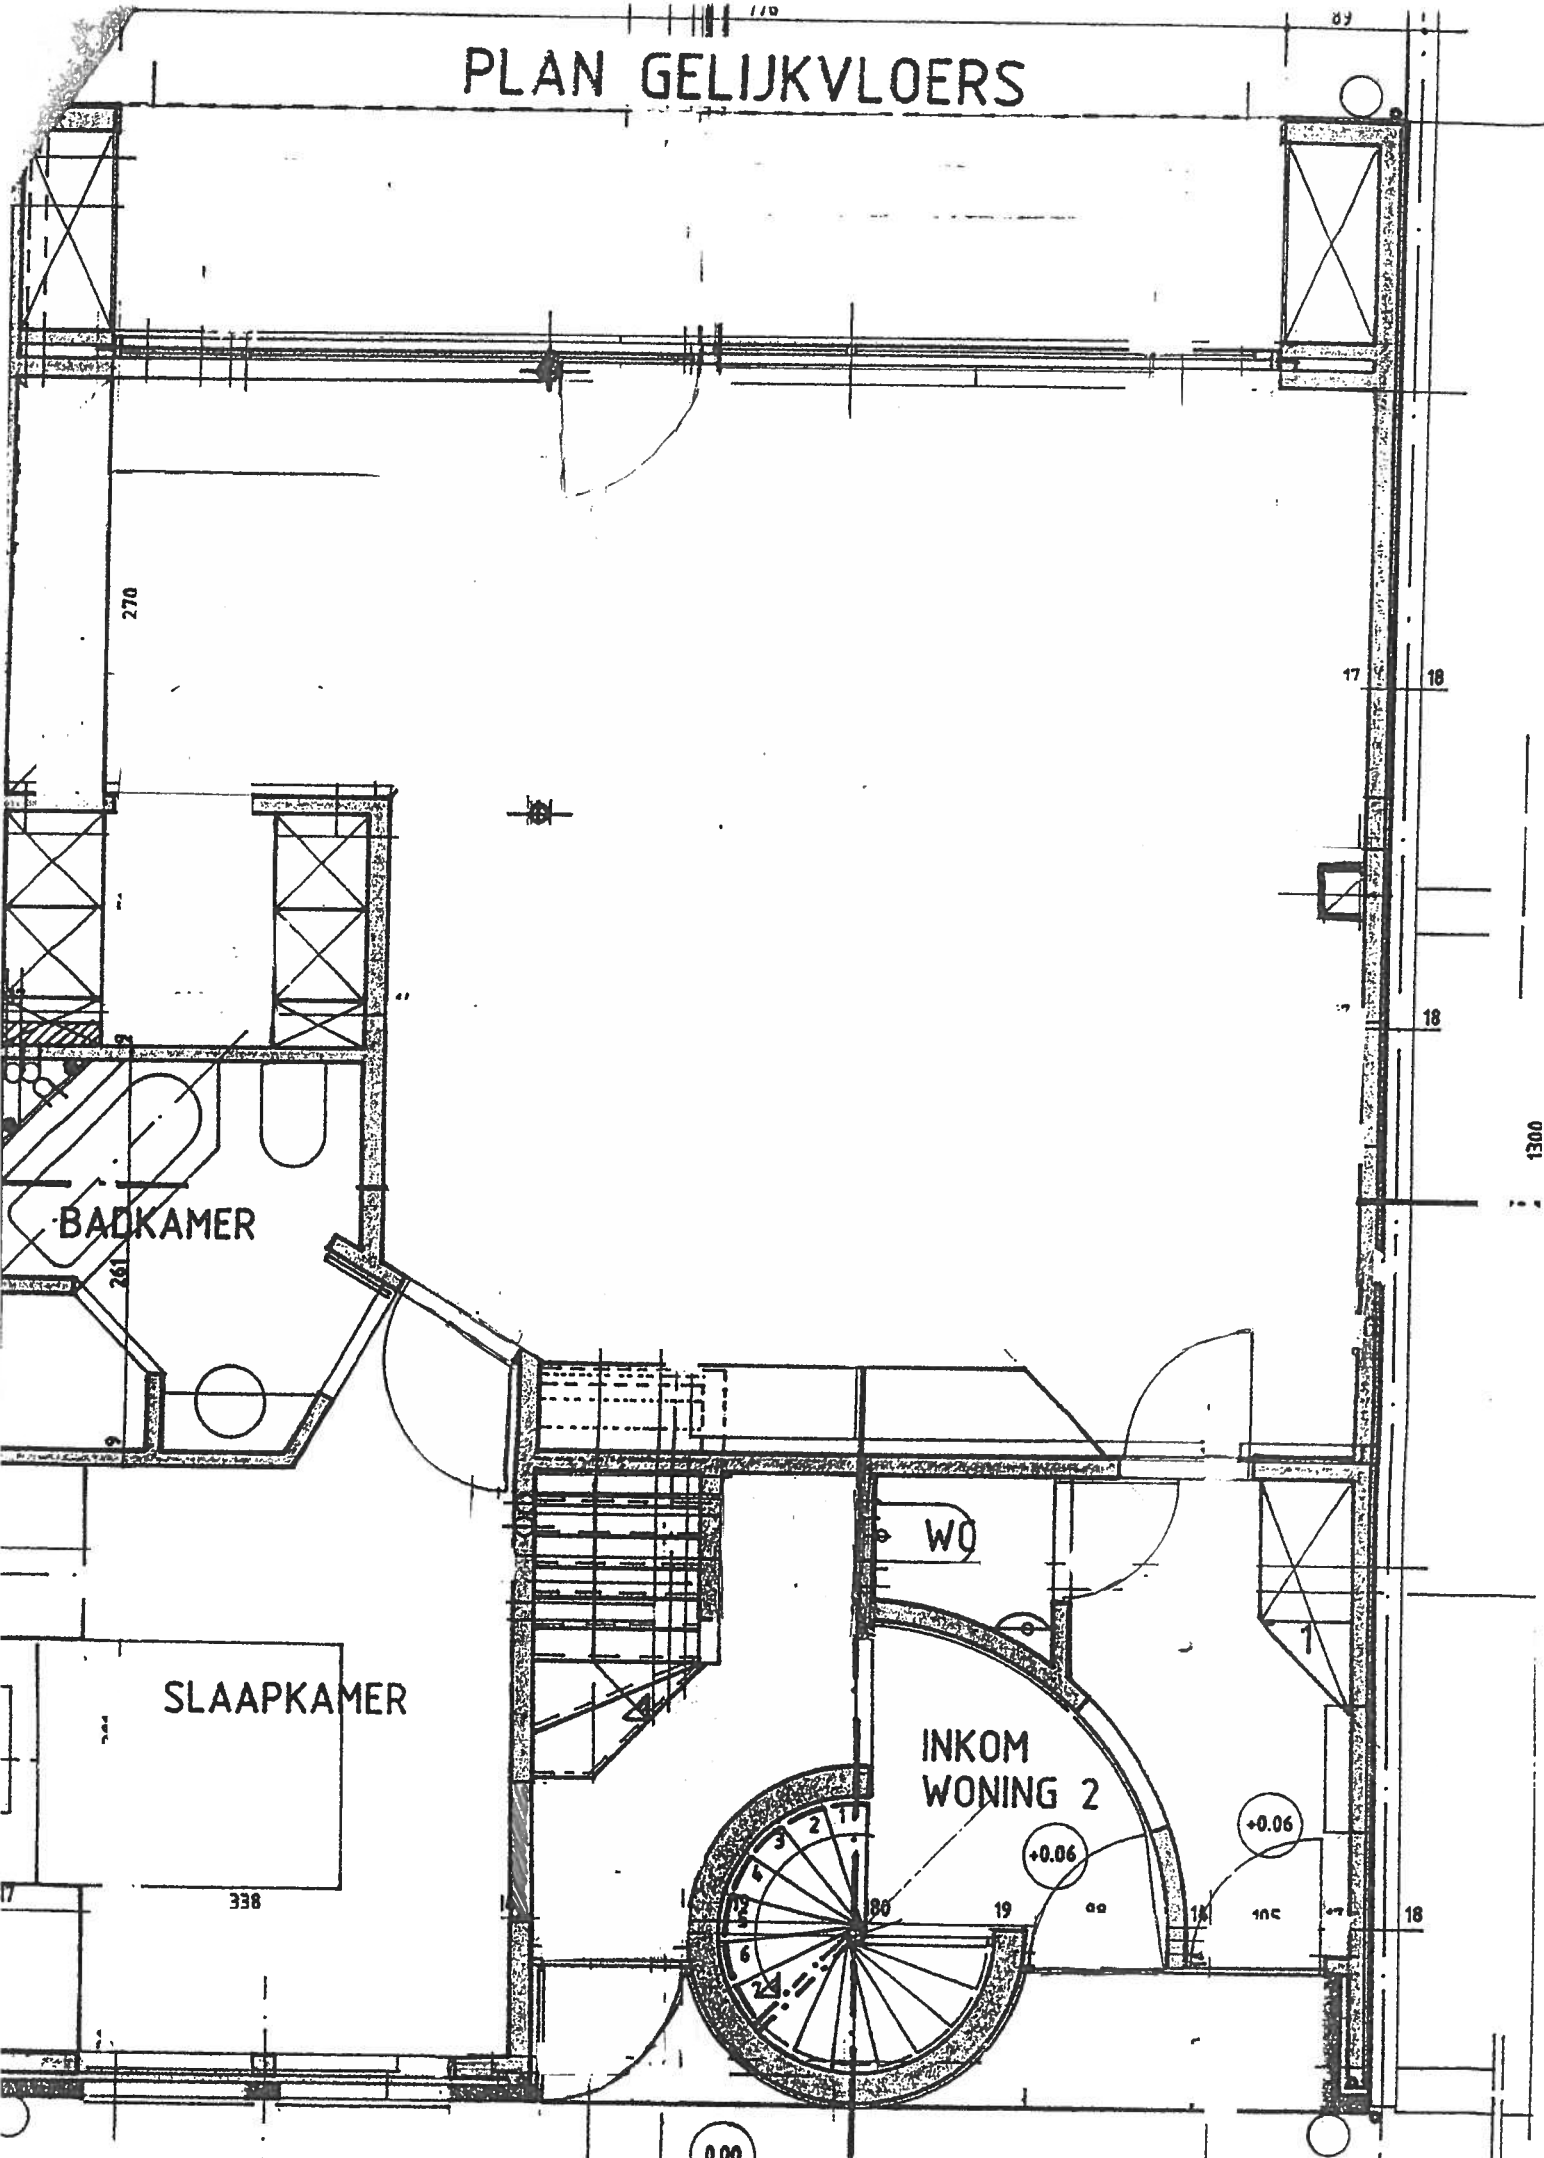


PLAN 1° VERDIEPING

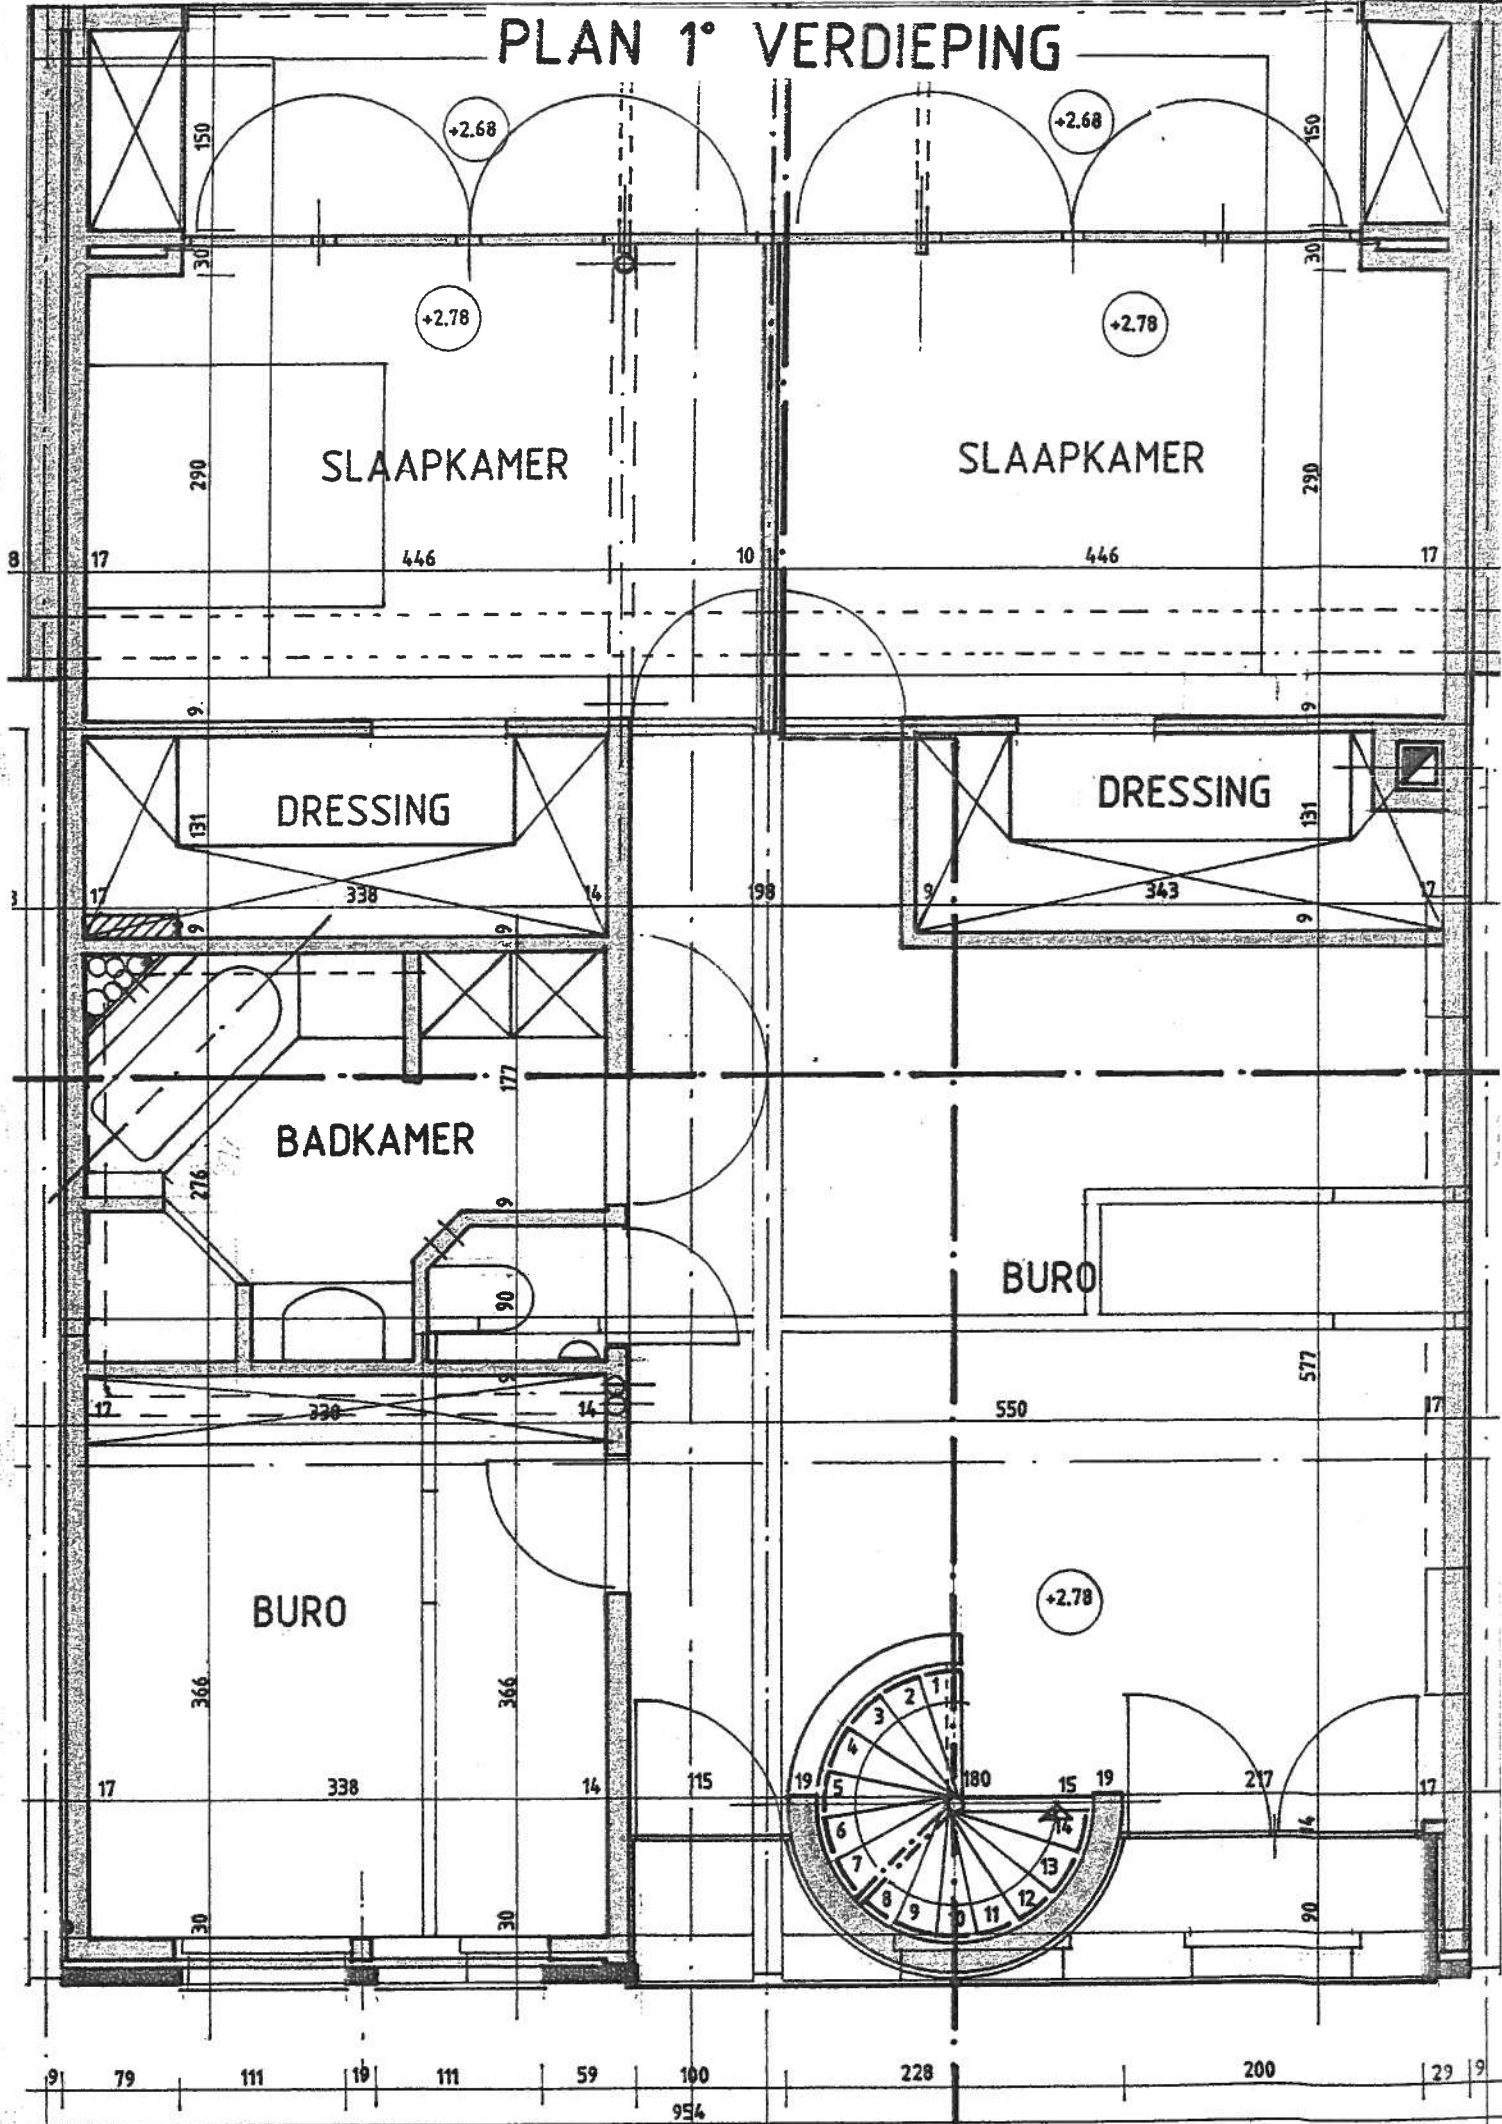


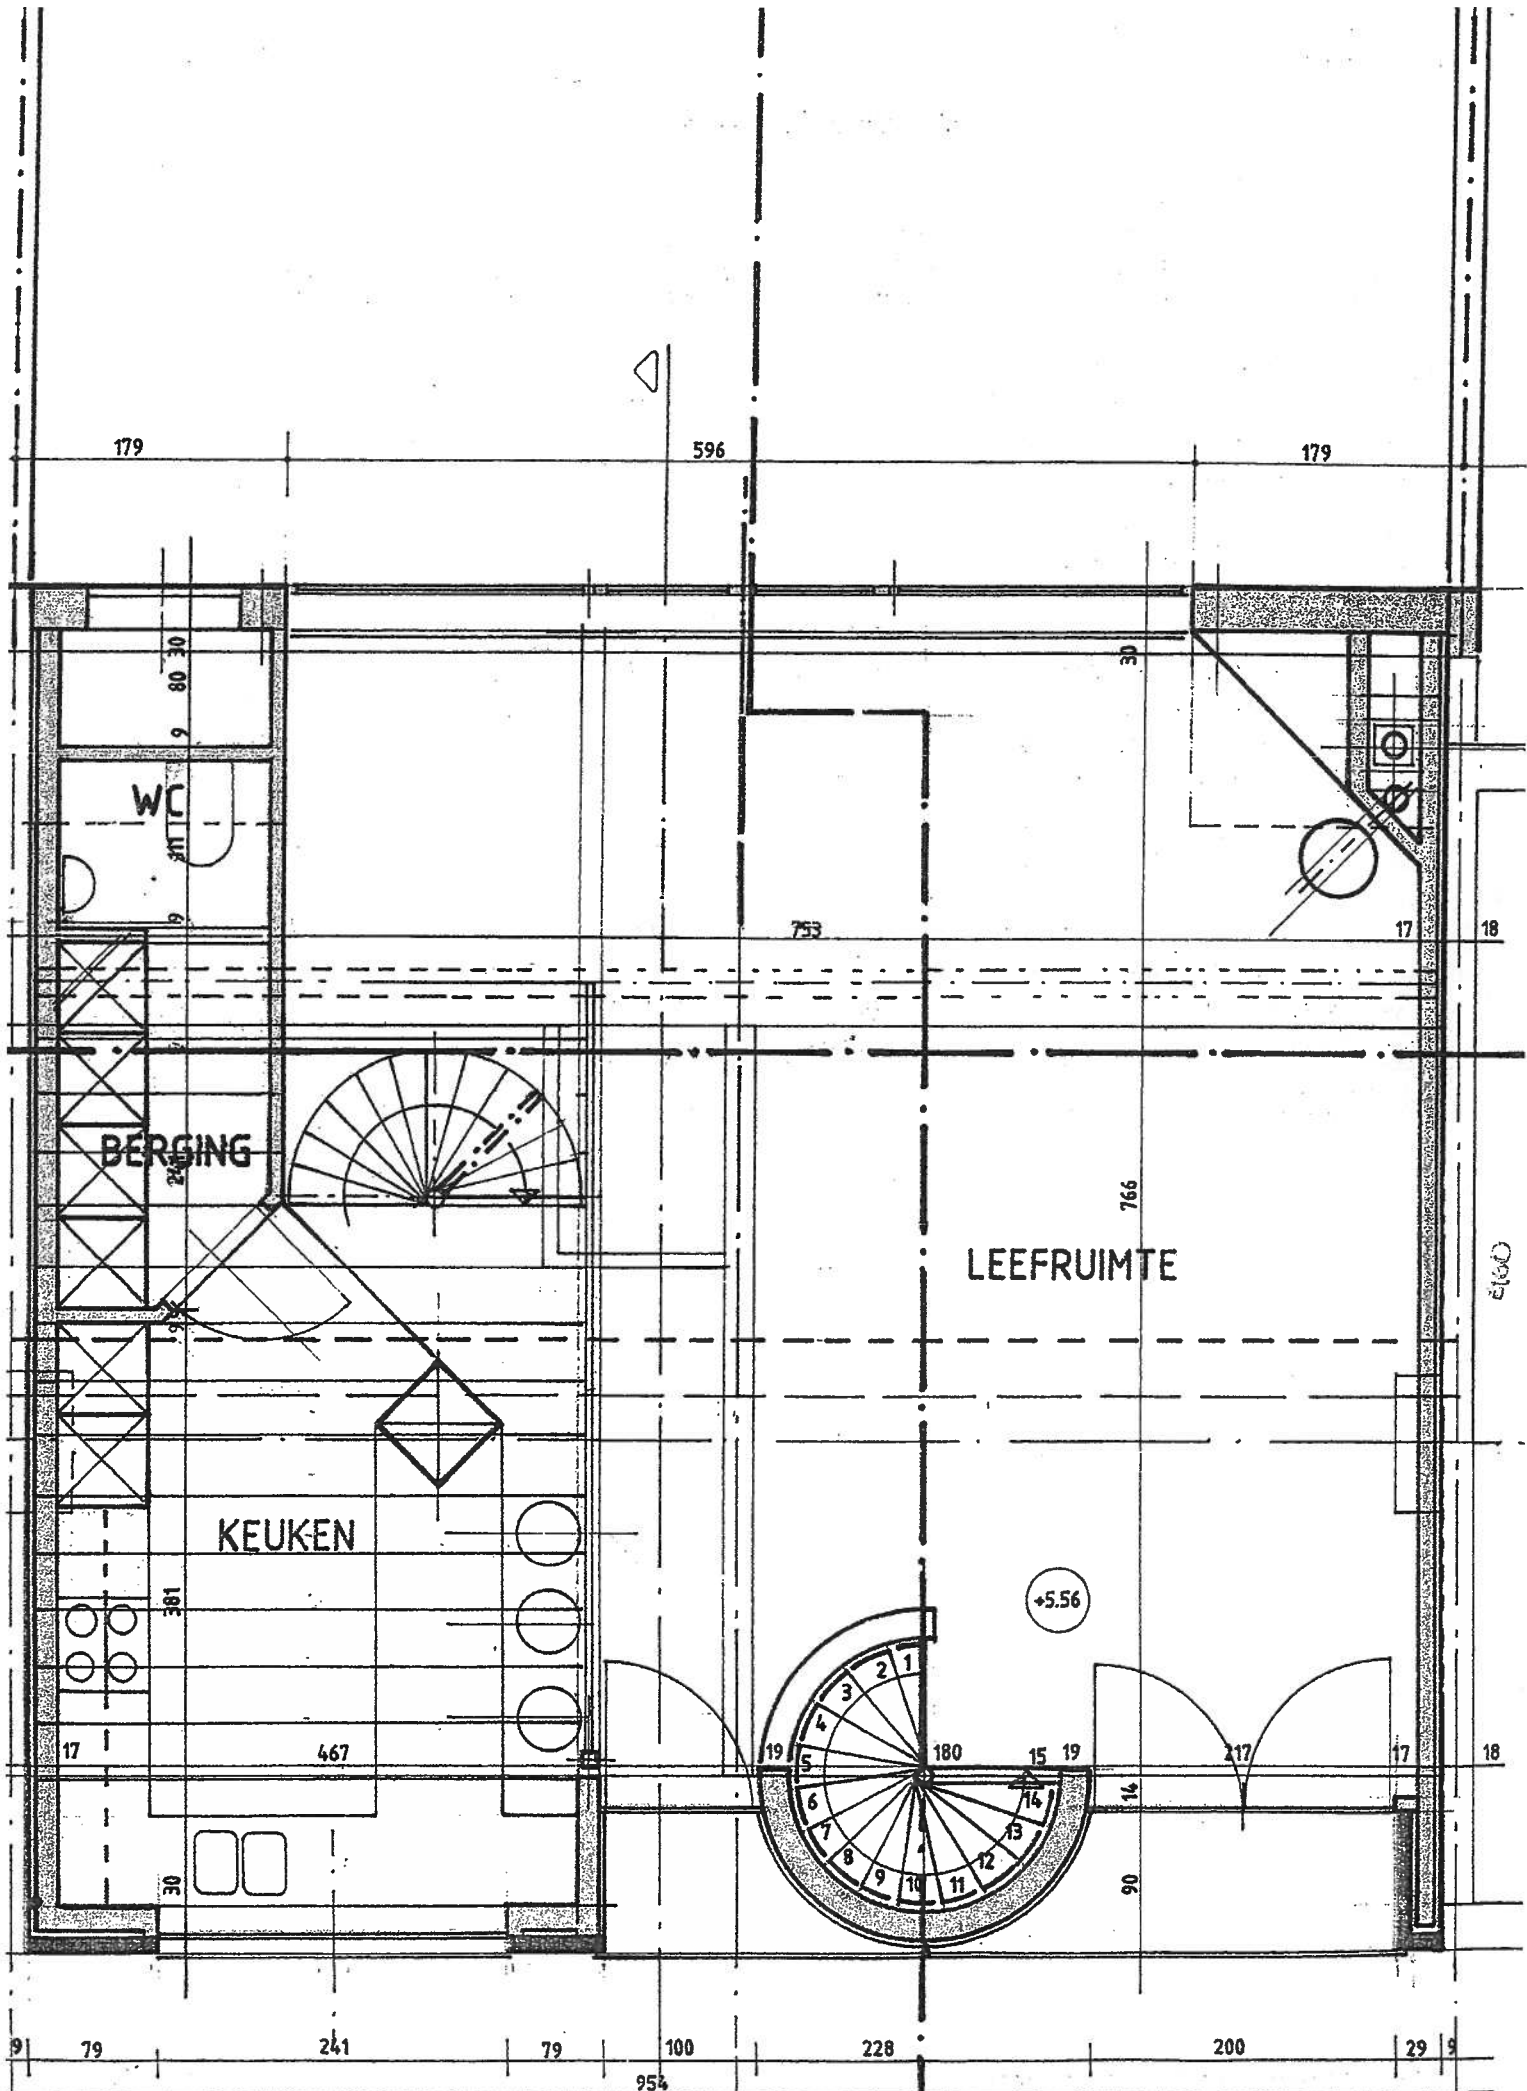


PLAN 2° VERDIEPING

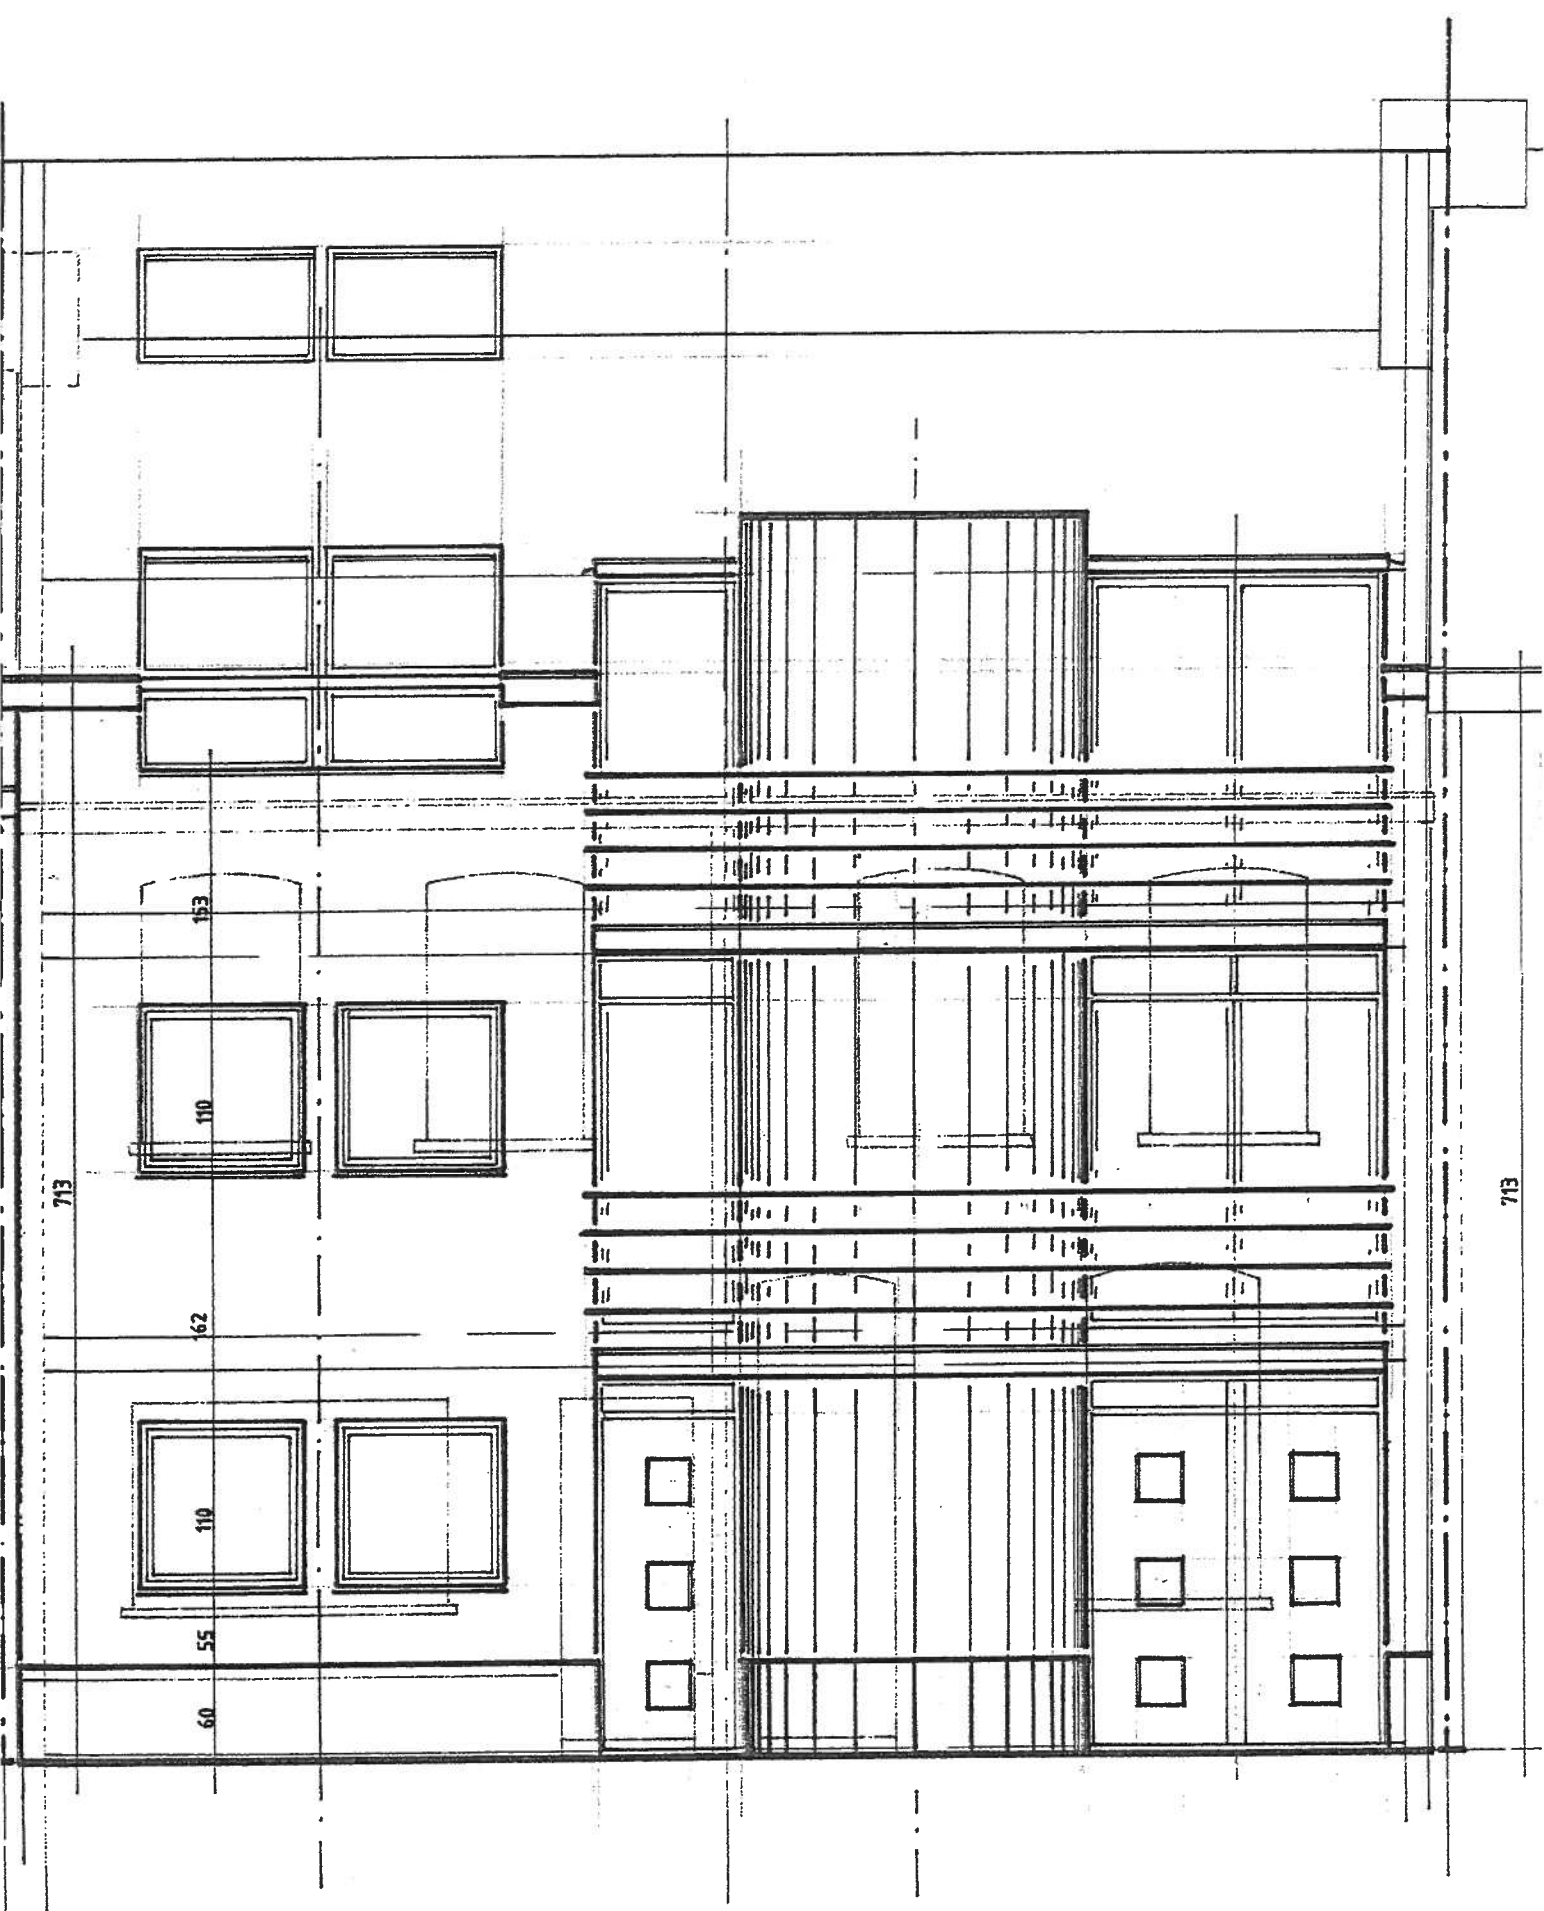

VOORGEVEL

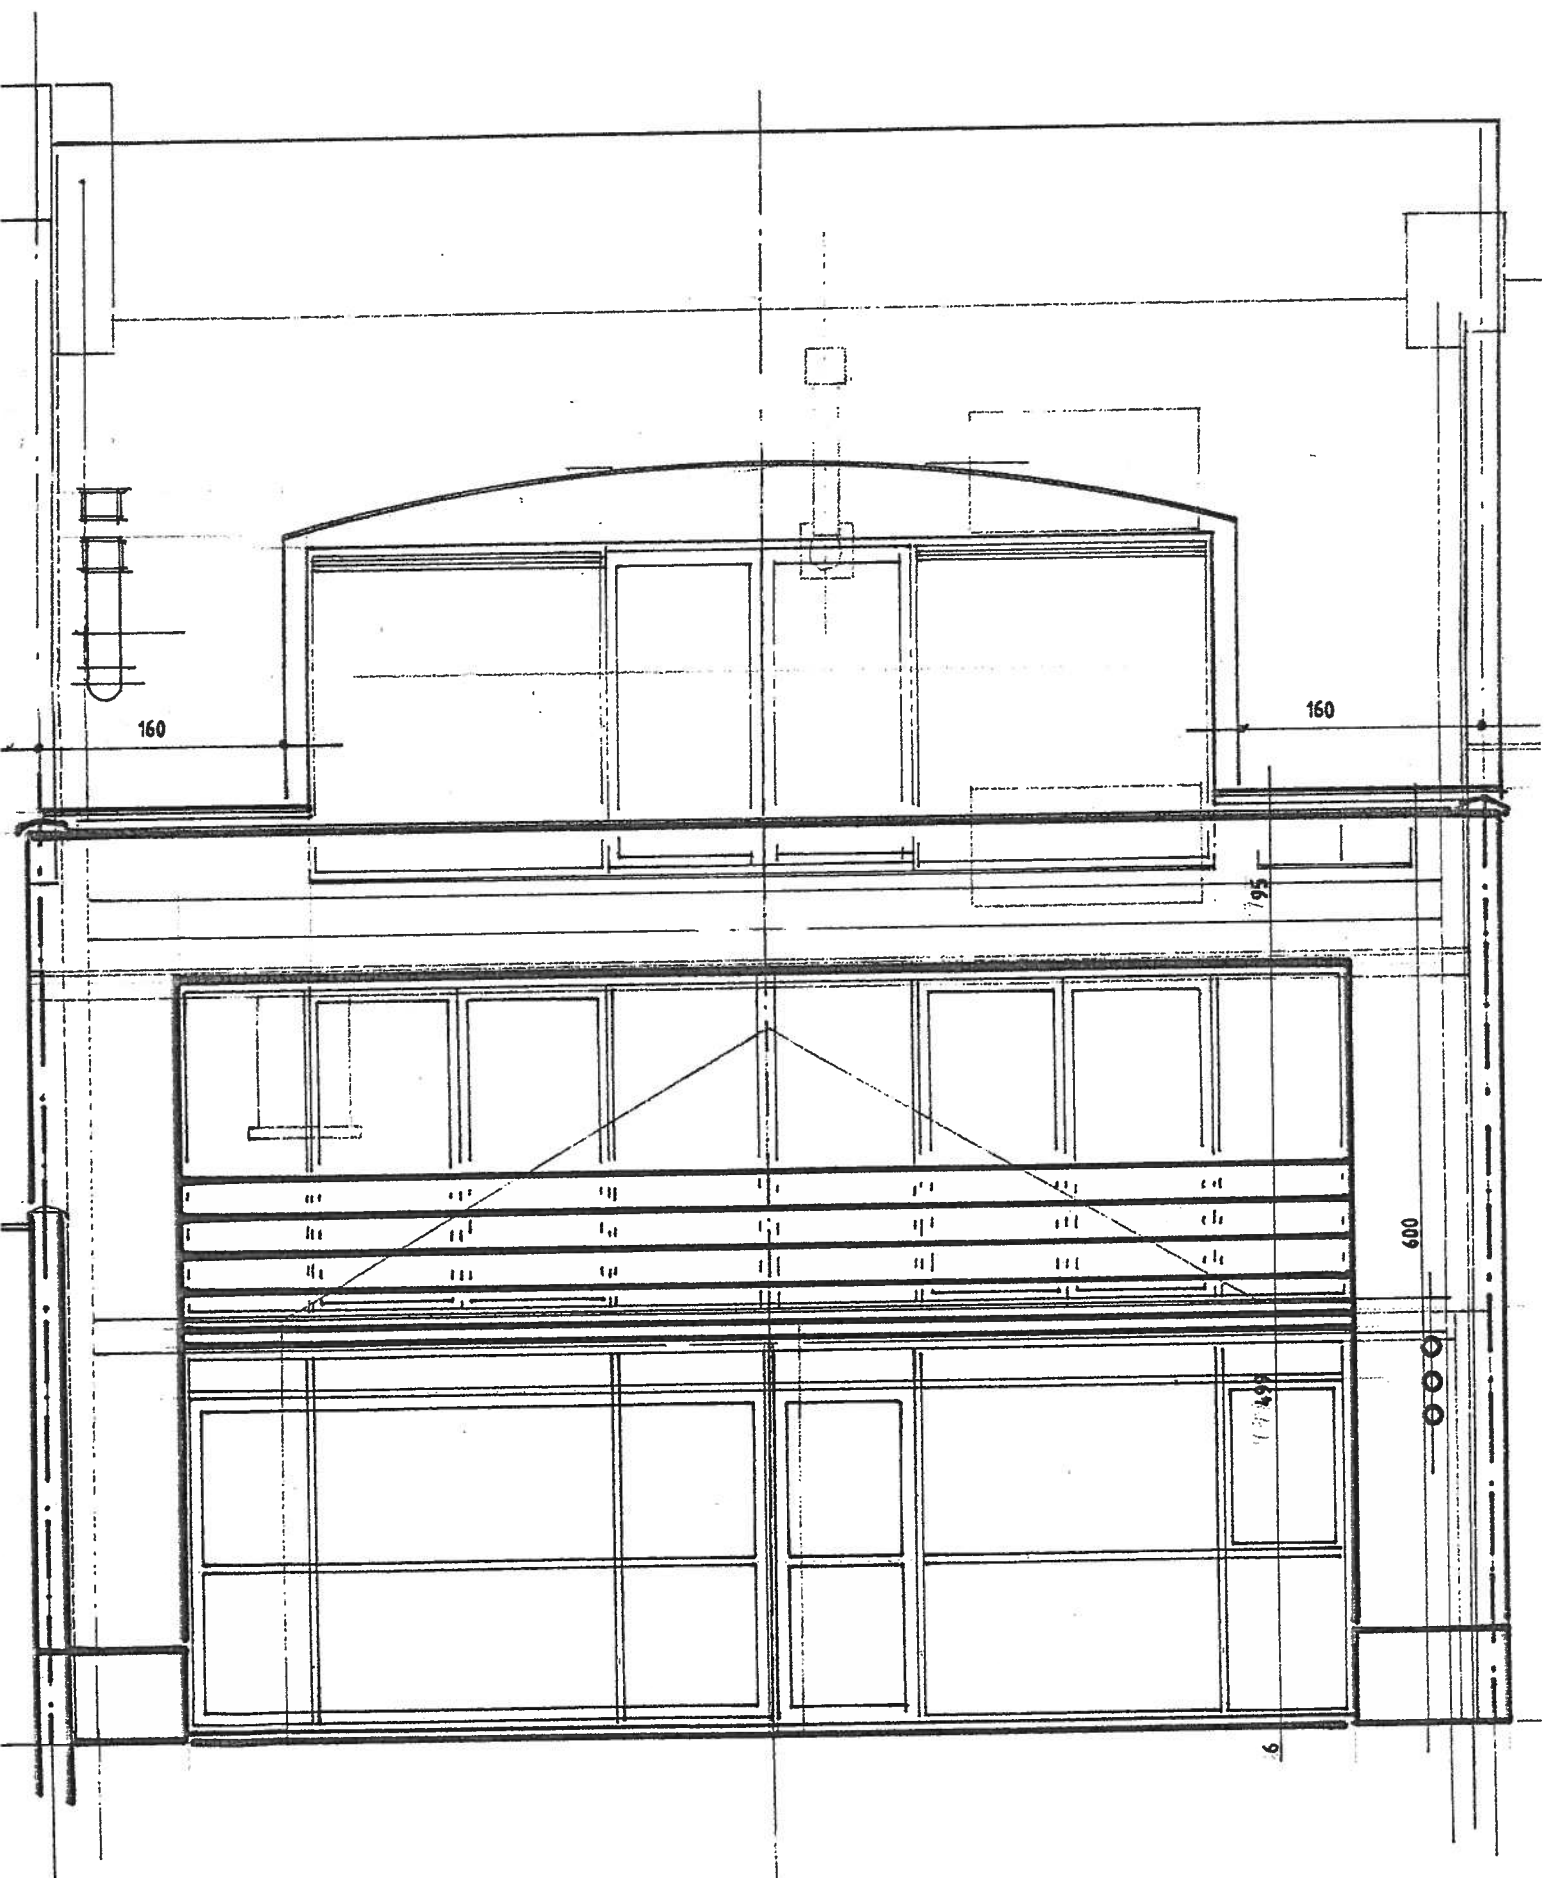

HACHTERGEVFI

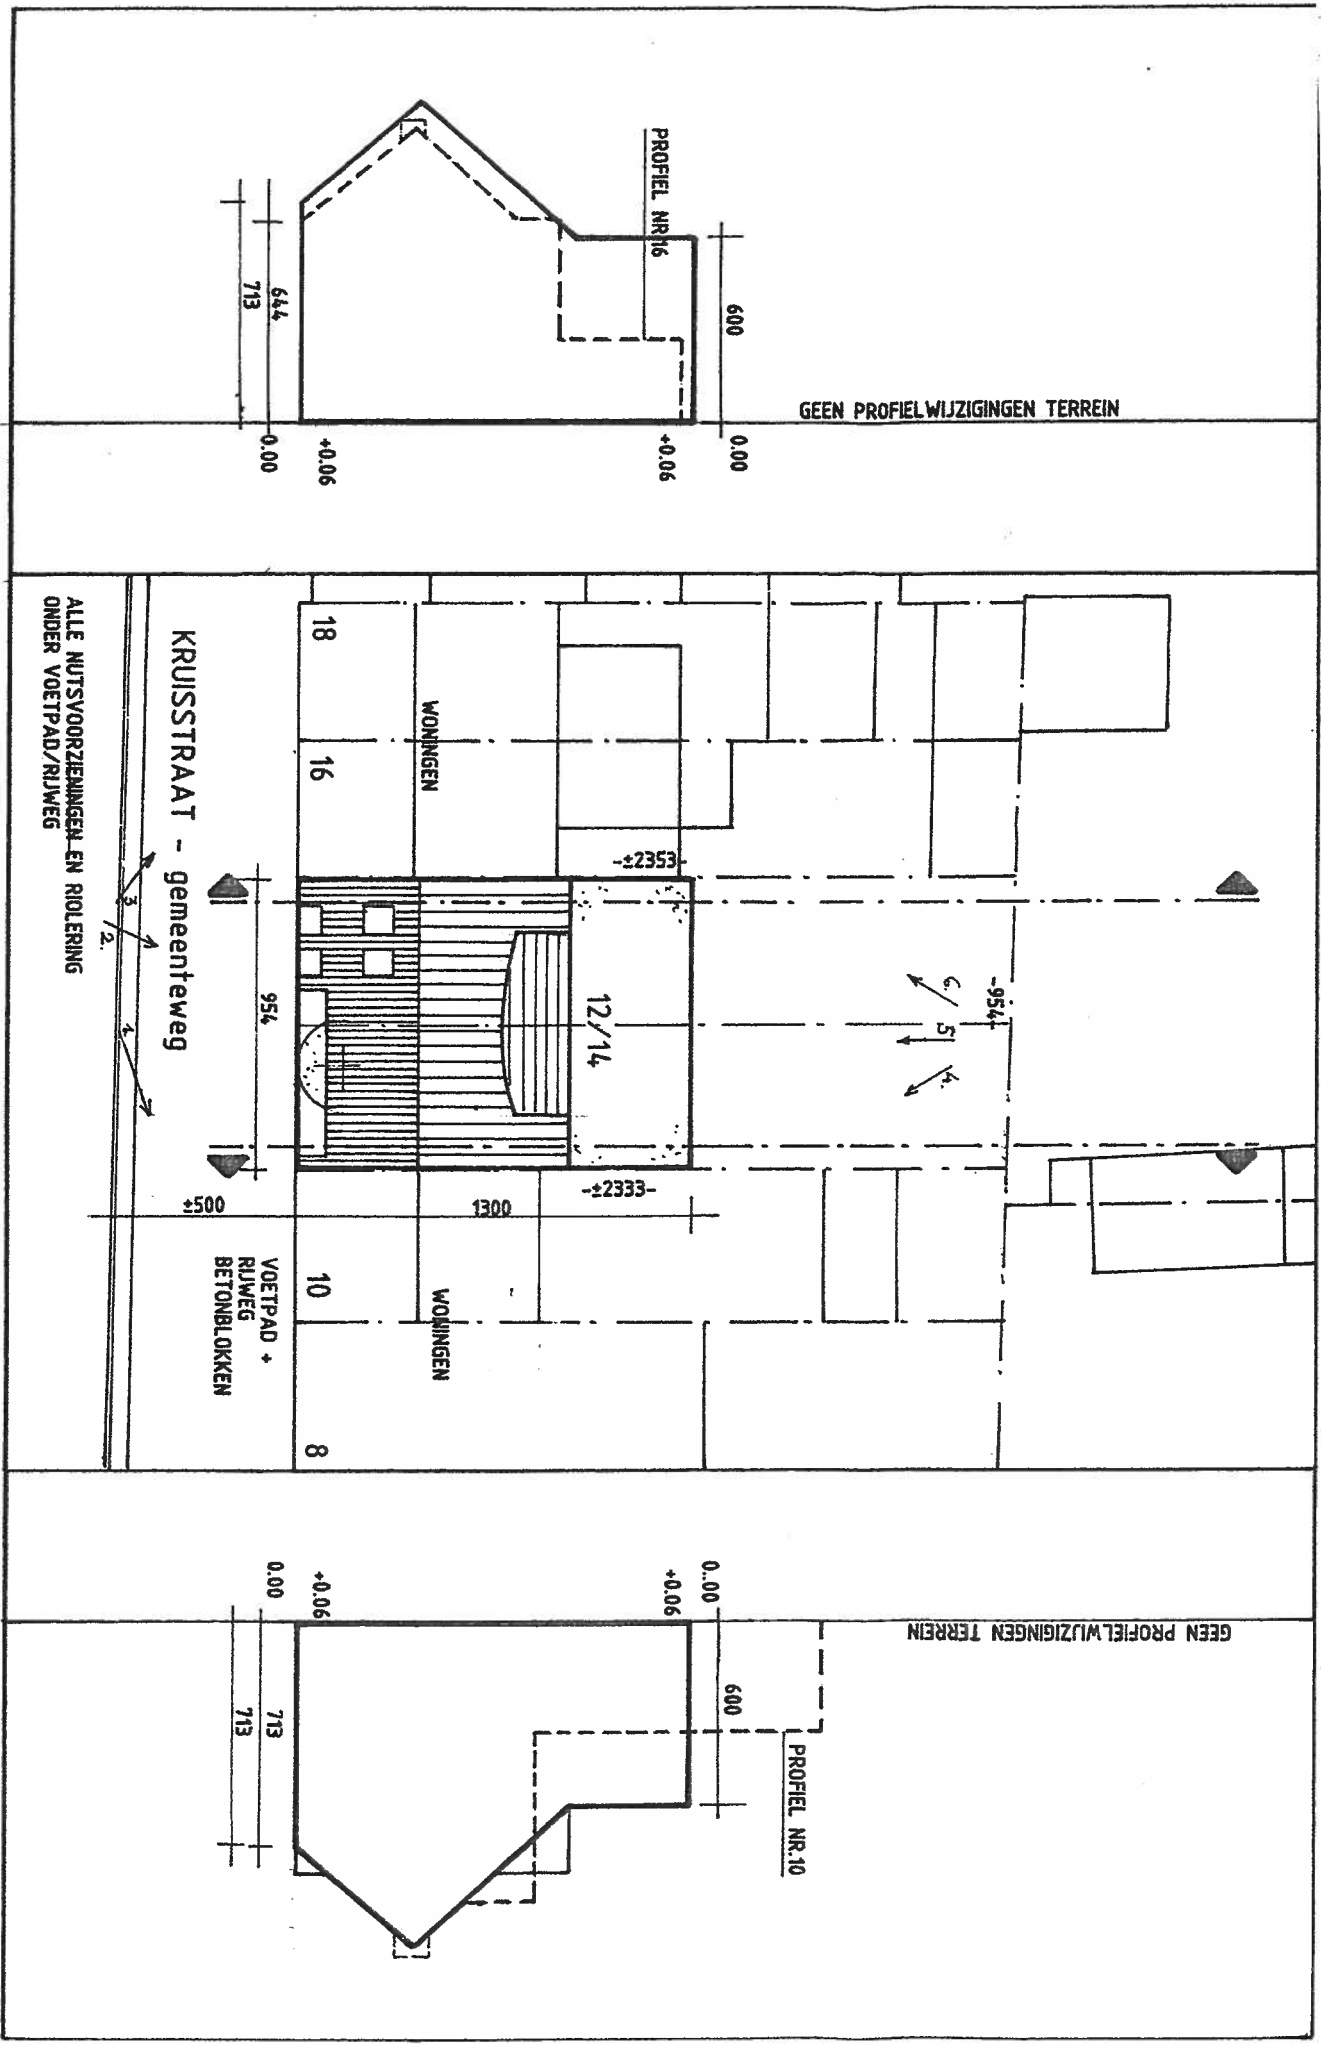

INPLANTINGSPLAN + TERREINPROFIELEN - 1/250