

# 2415 - RYS

PLANBUNDEL - NIEUW

Rysheuvelsstraat 45,  
2600 Berchem  
Kad. sectie: 11303C

**ligging**

Caroo Interior Design  
Reintjesbeek 27  
2930 Brasschaat

**opdrachtgever**

carolien@caroo.net


**architect**

Marie Van Tricht  
Mechelsesteenweg 249, bus 8  
2018 Antwerpen


**AANBESTEDING**


17/05/2025



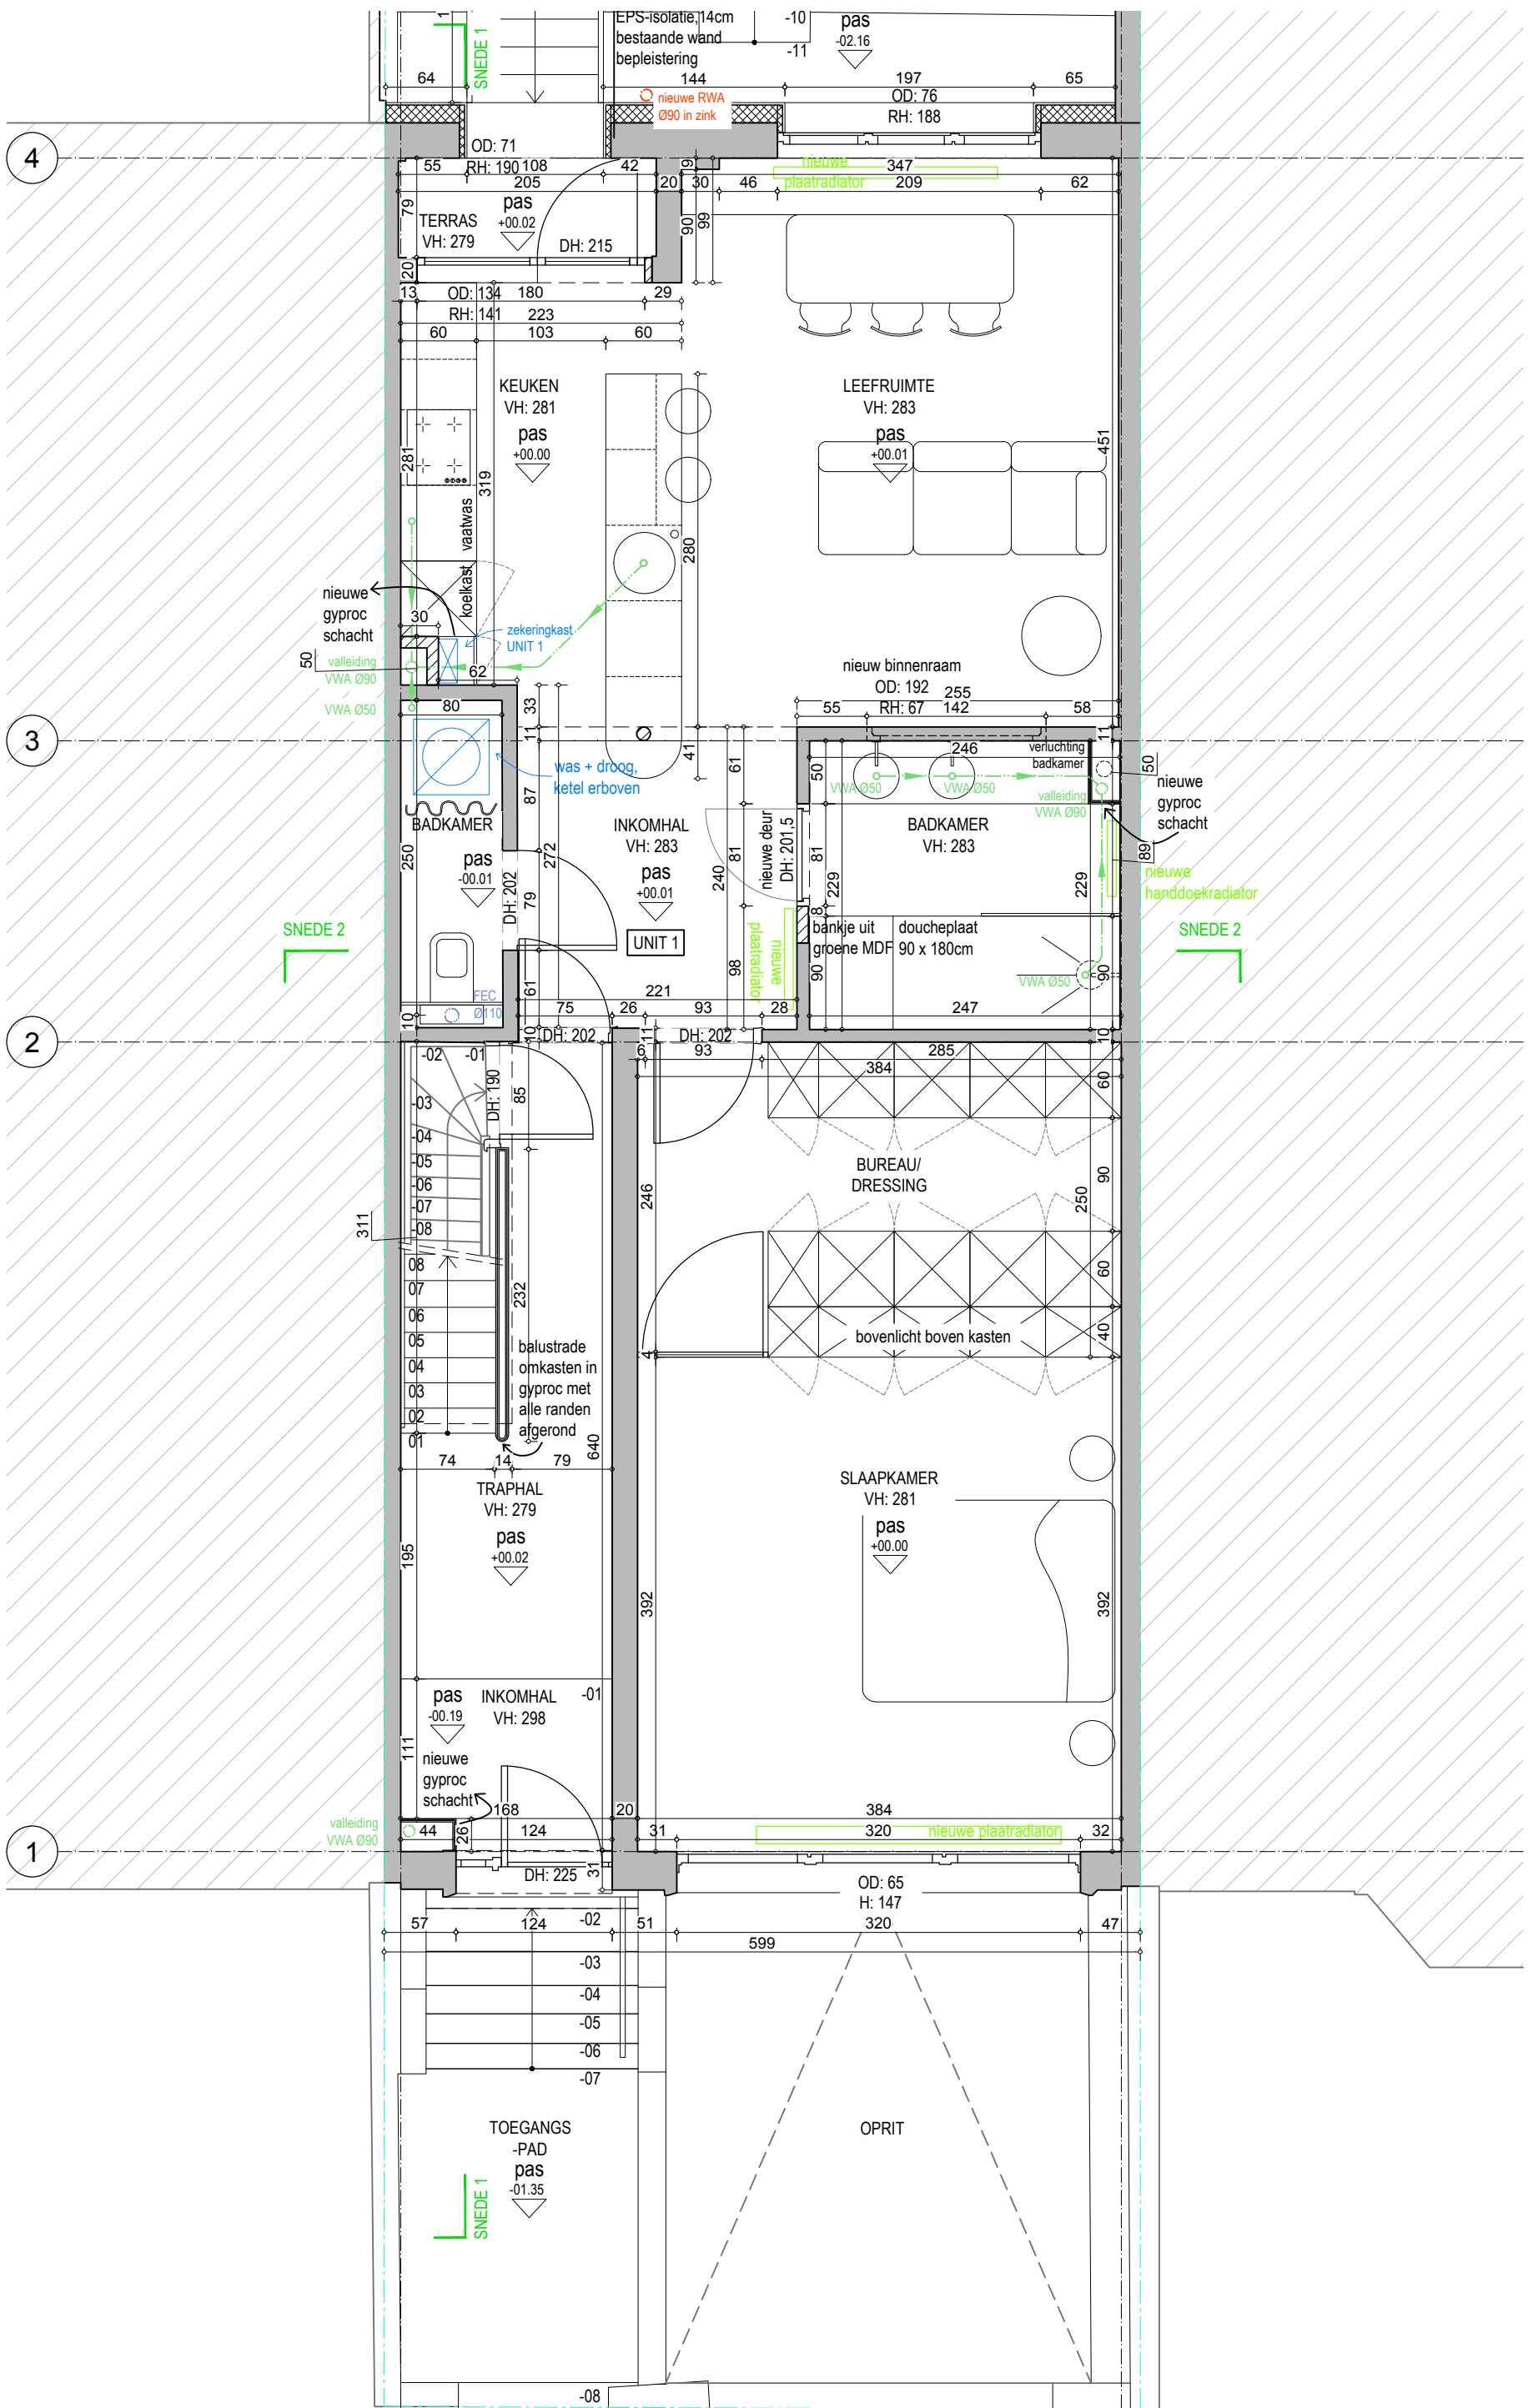



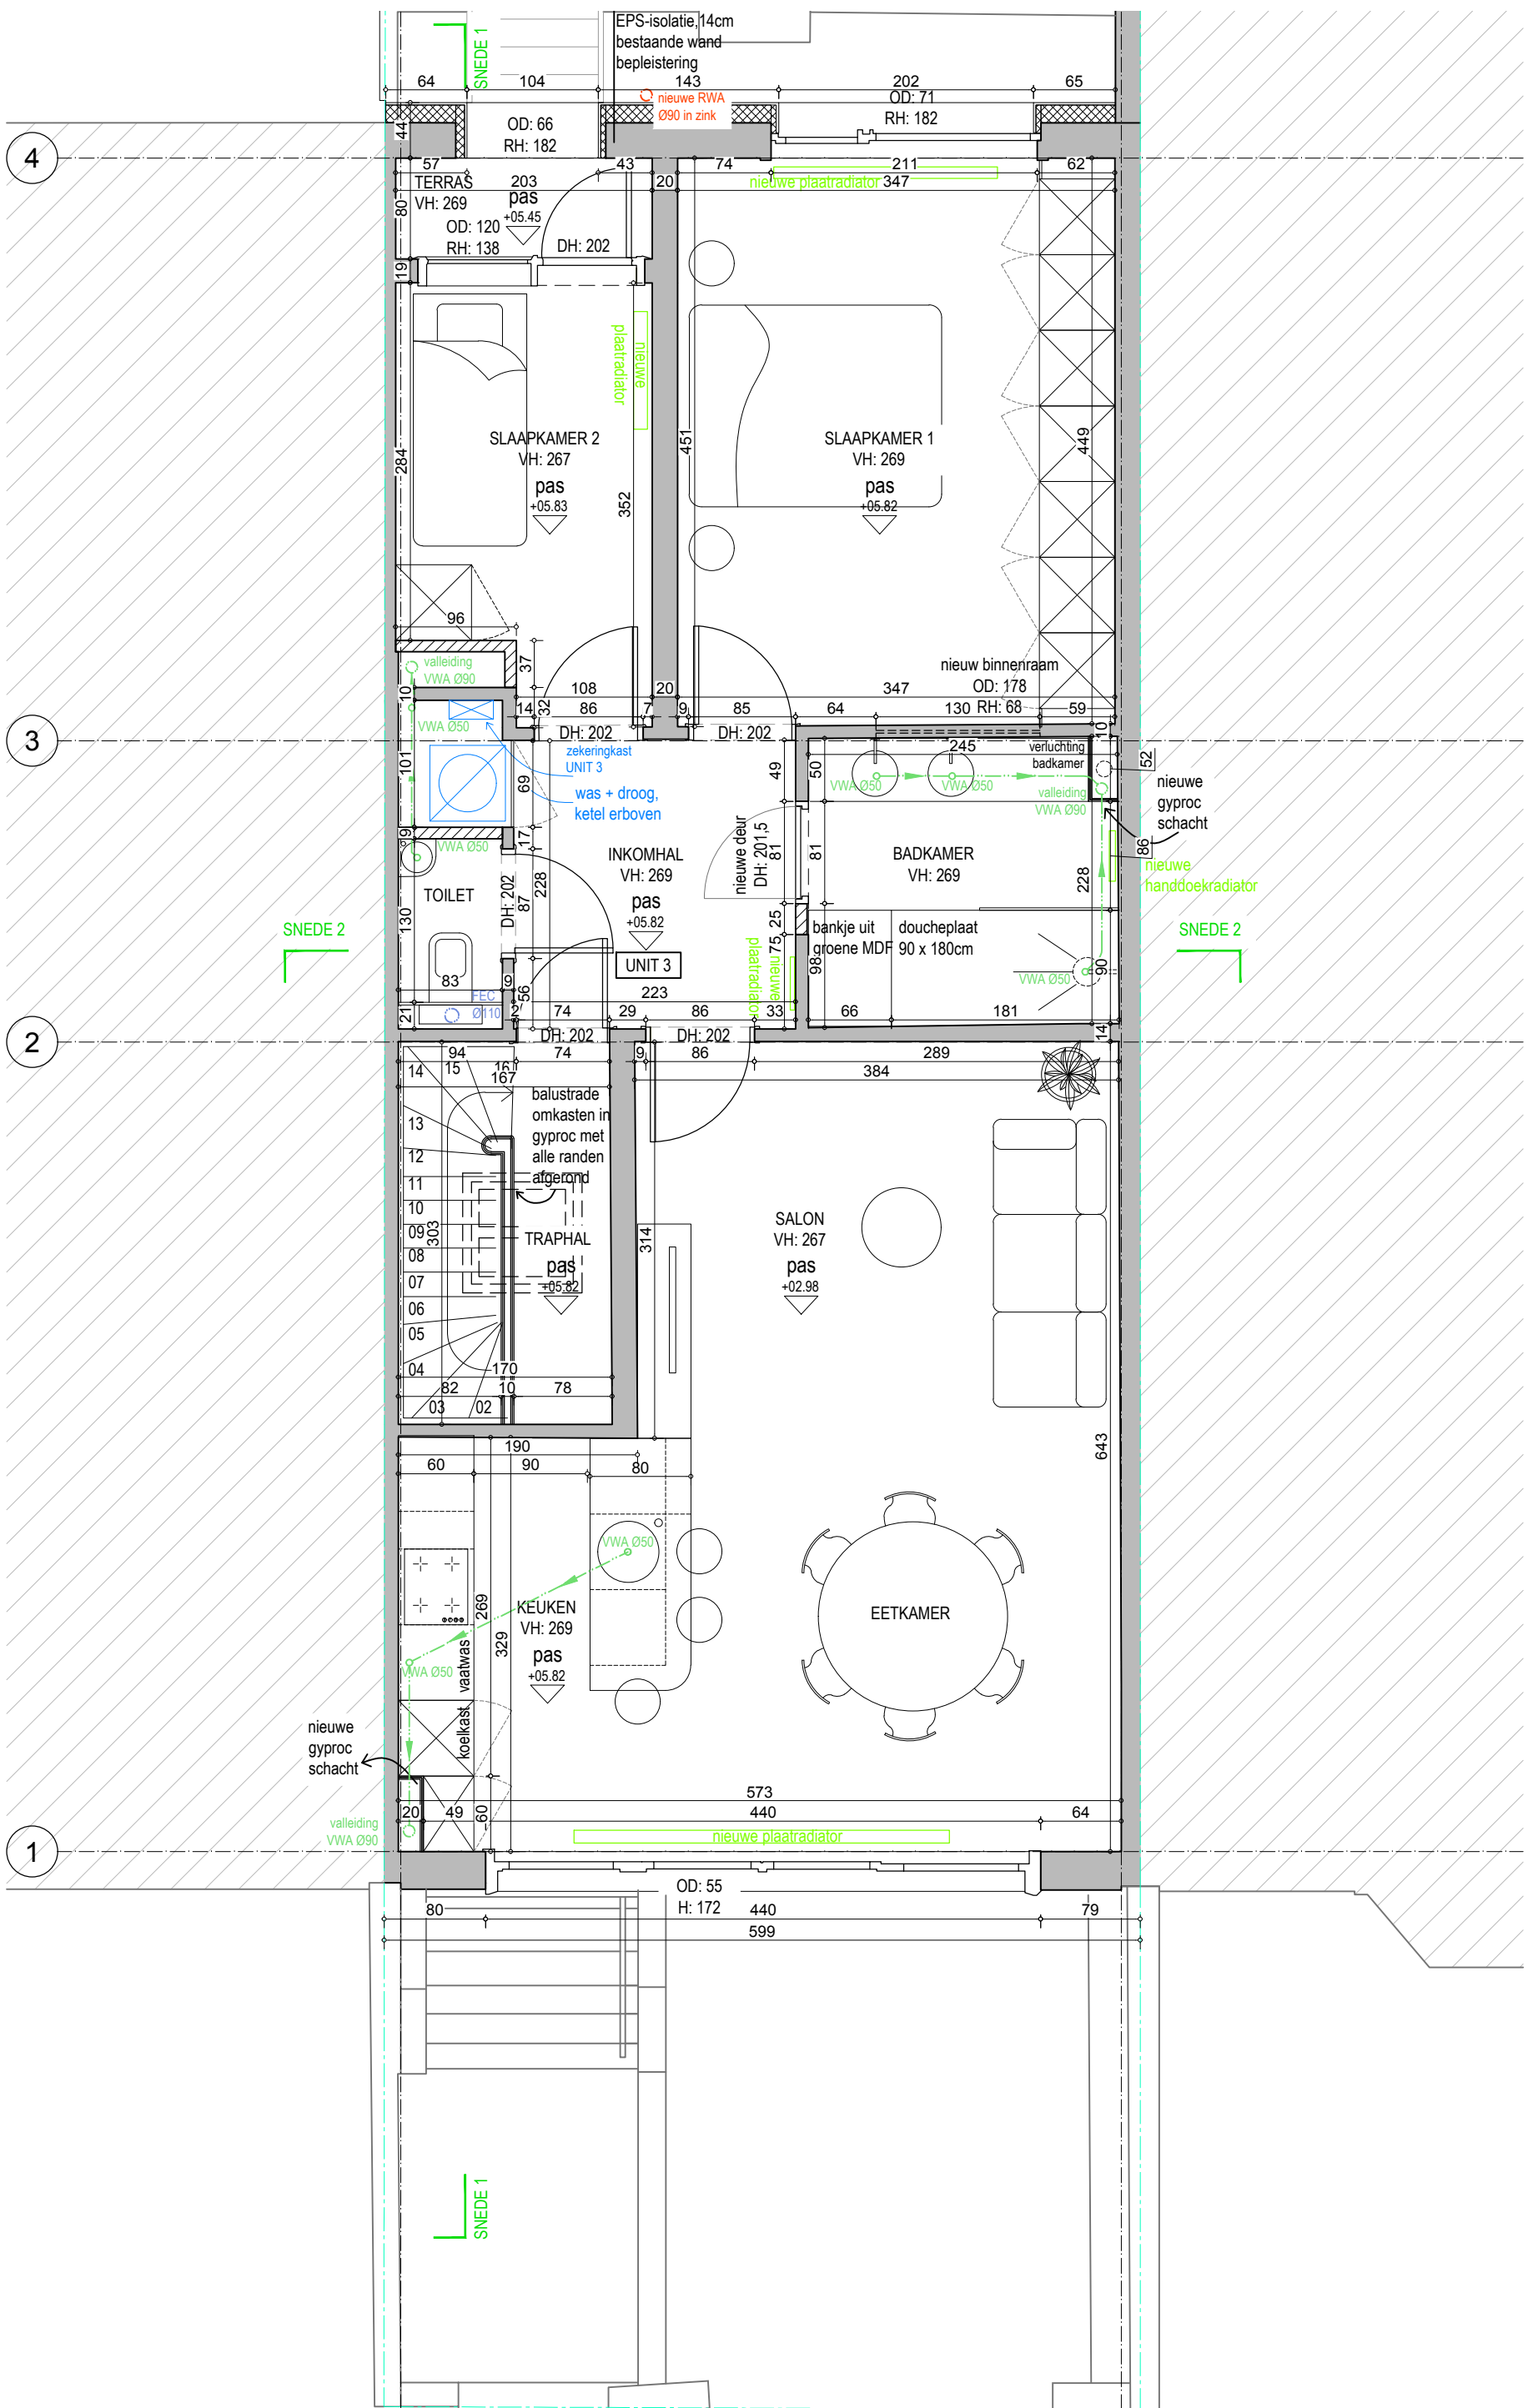

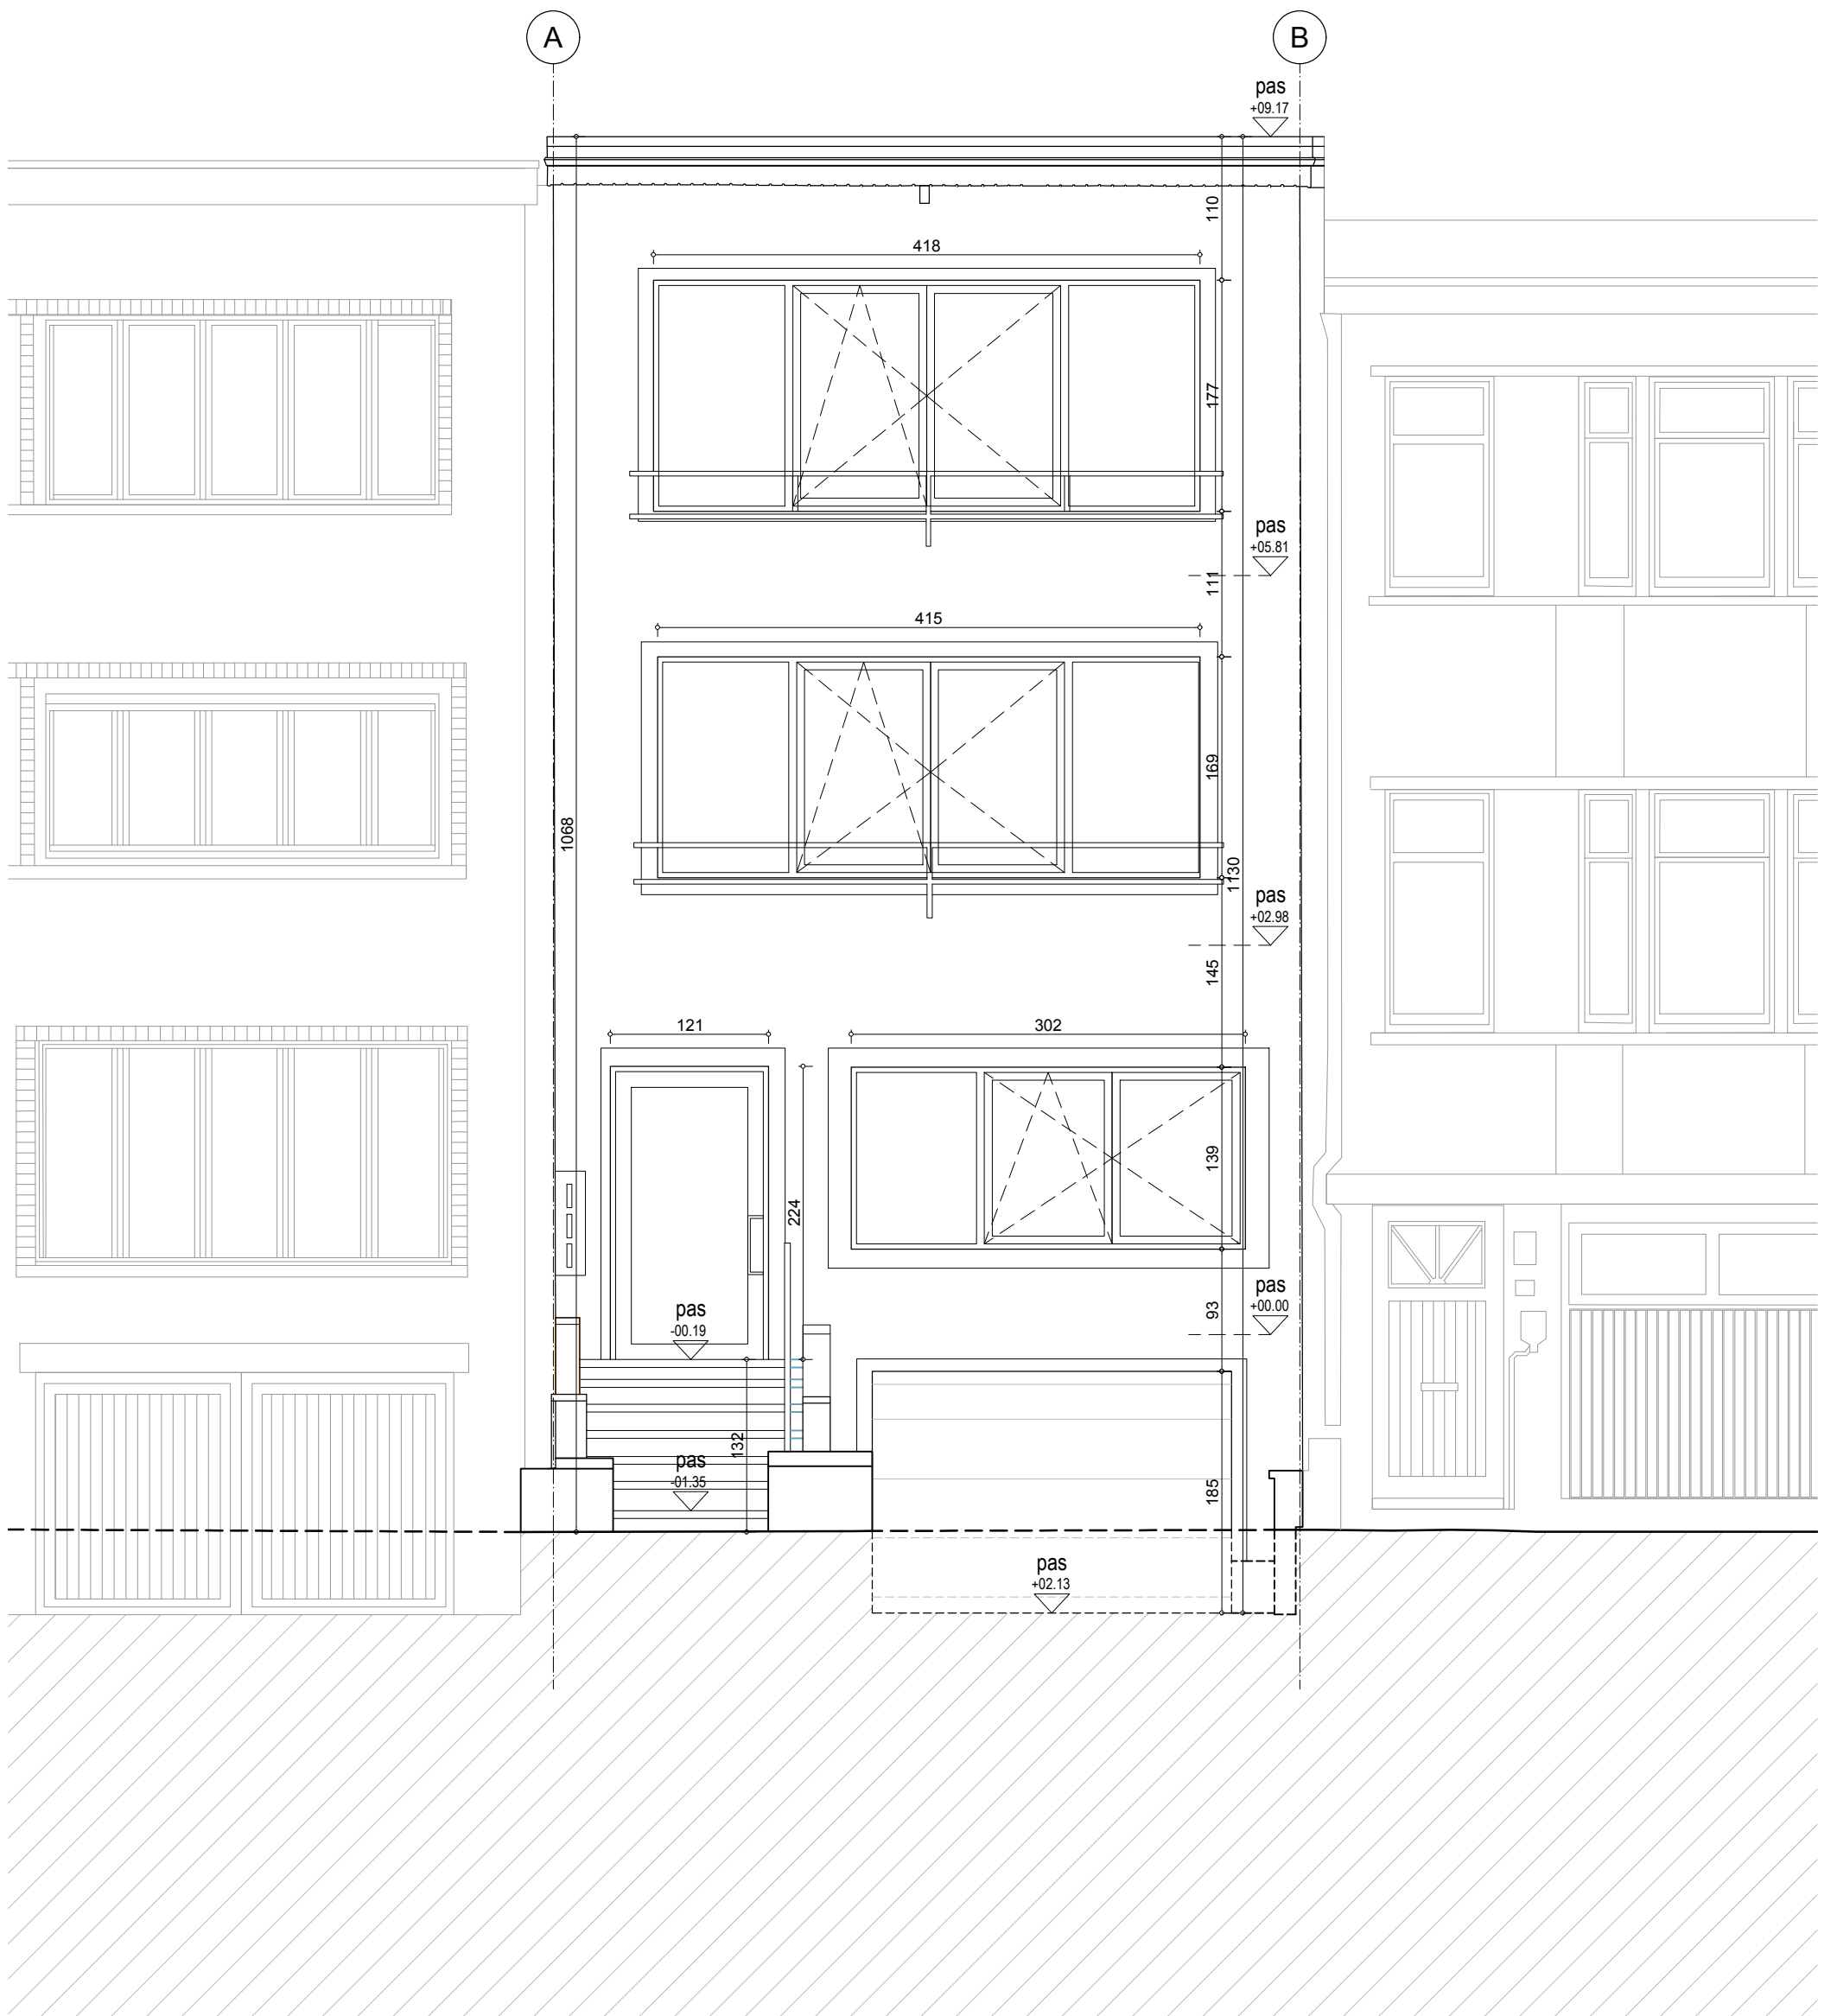

24\_15. RYS

UITVOERING

**ligging**  
Rysheuvelstraat 45,  
2600 Berchem  
Kad. sectie: 11303C


**bouwheer**  
Caroo Interior Design  
Reintjesbeek 27  
2930 Brasschaat

**architect**  
Marie Van Tricht  
Mechelsesteenweg 249, bus 8  
2018 Antwerpen


**NIUW**  
gevel zuid-oost  
voorgevel

1/50

marie van tricht

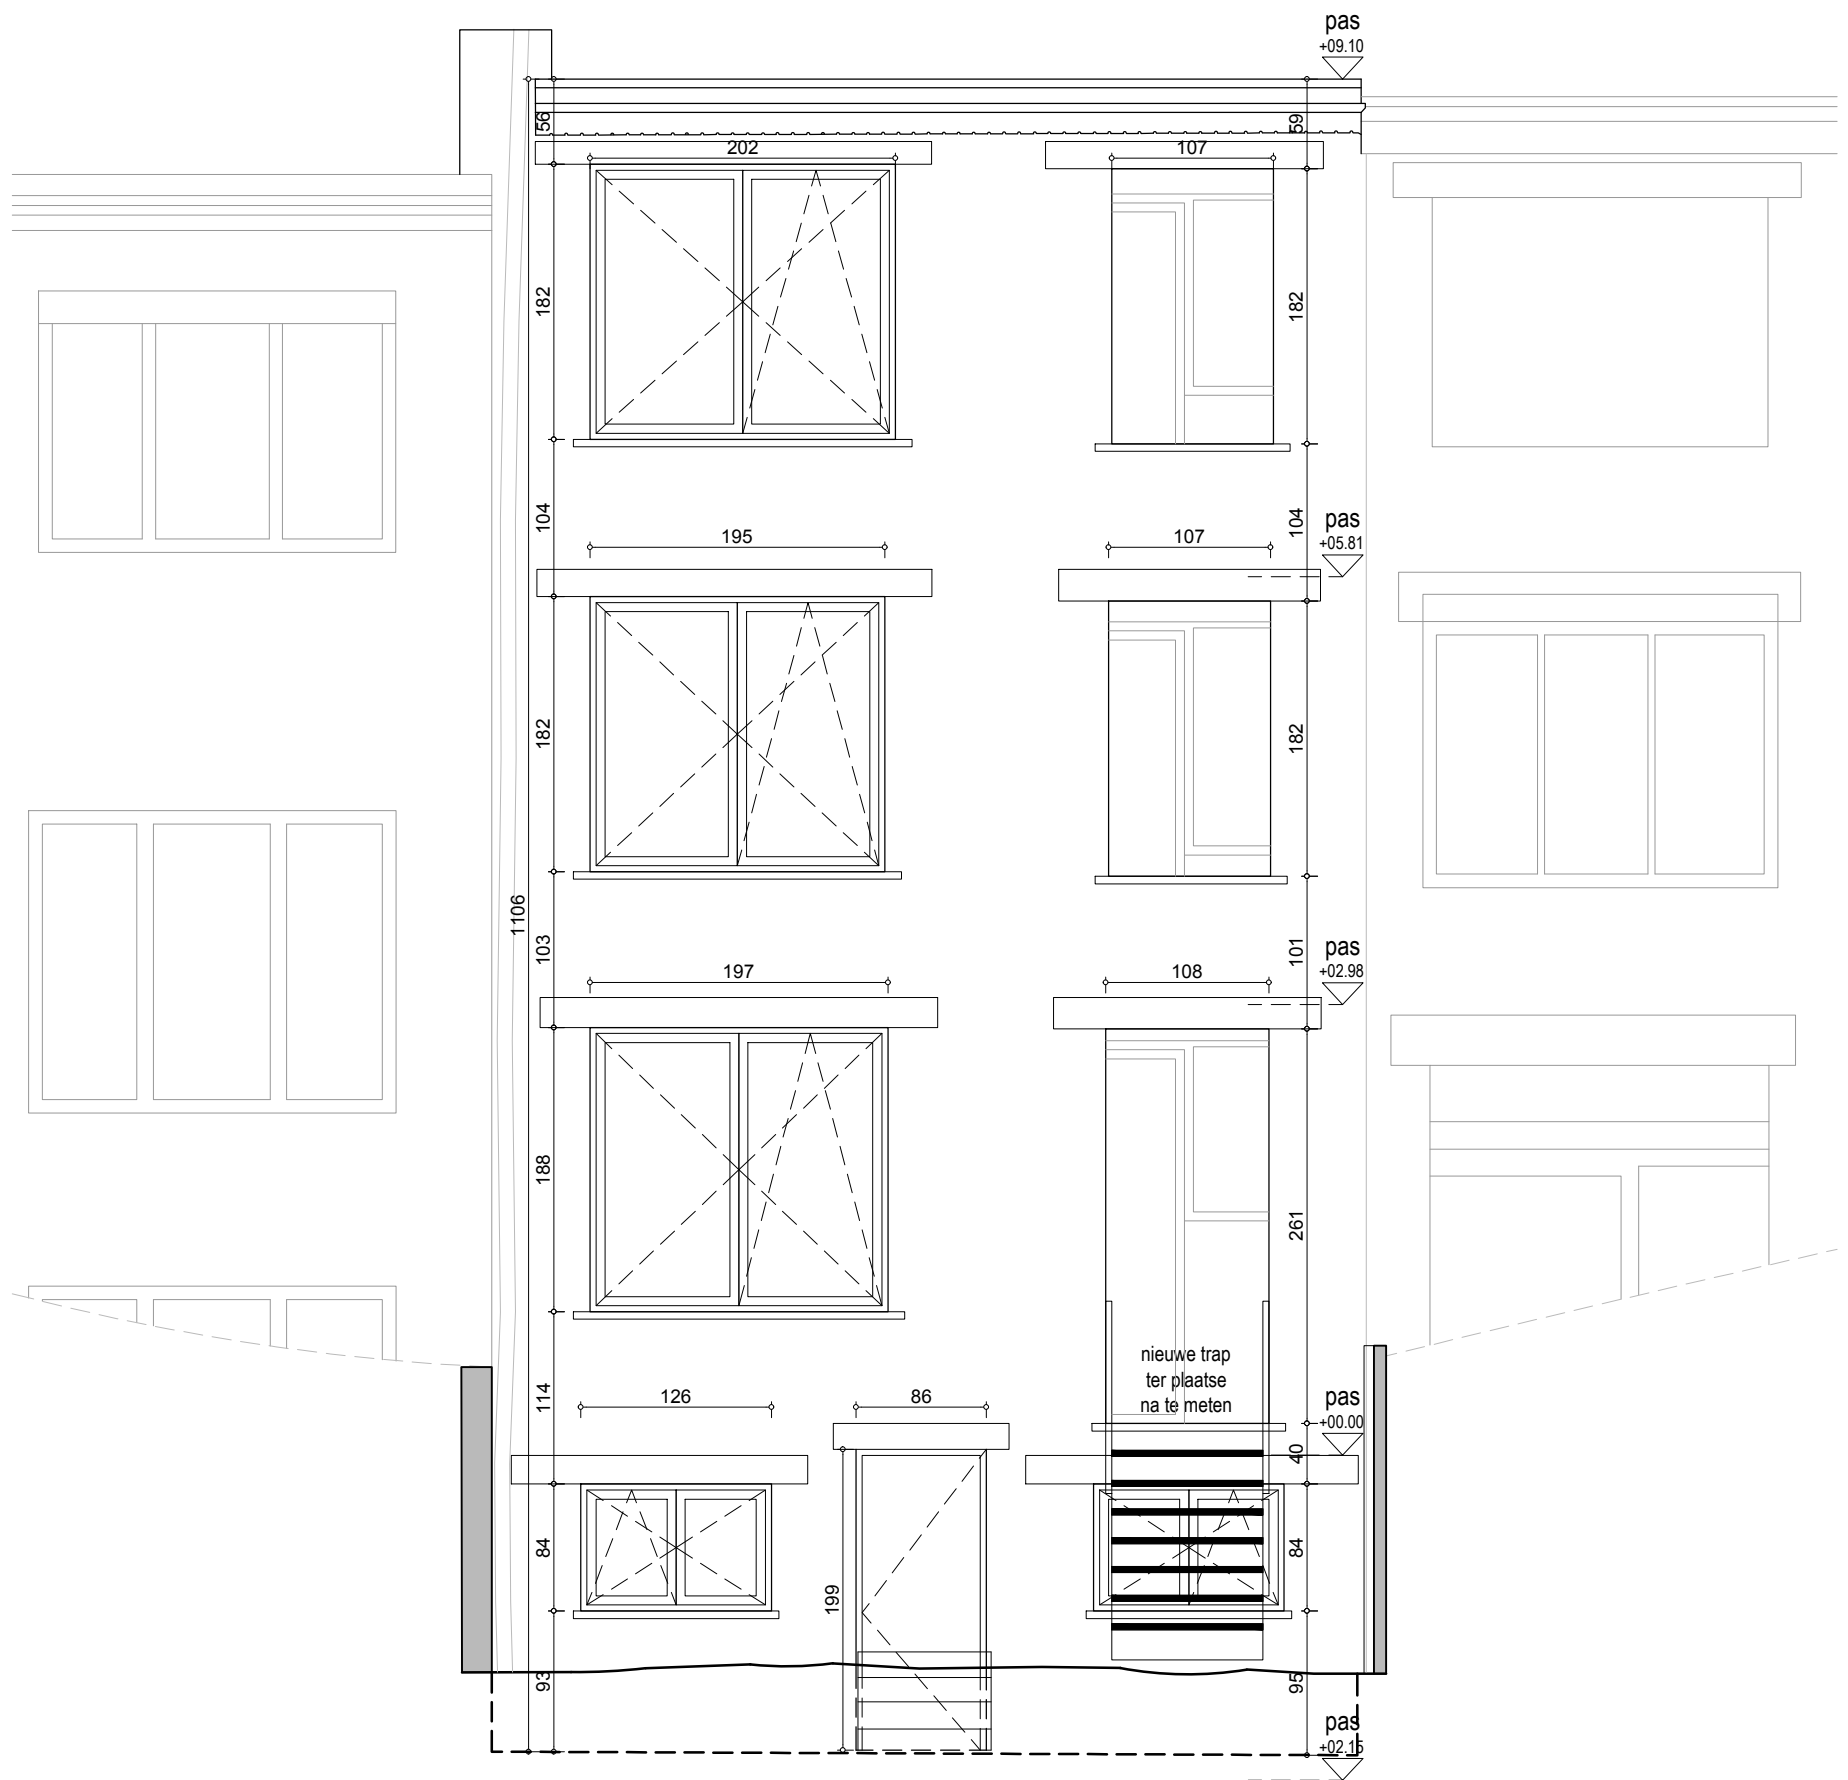

OVERAL NIEUWE  
VALSE PLAFONDS  
ZO HOOG MOGELIJK  
TE PLAATSEN

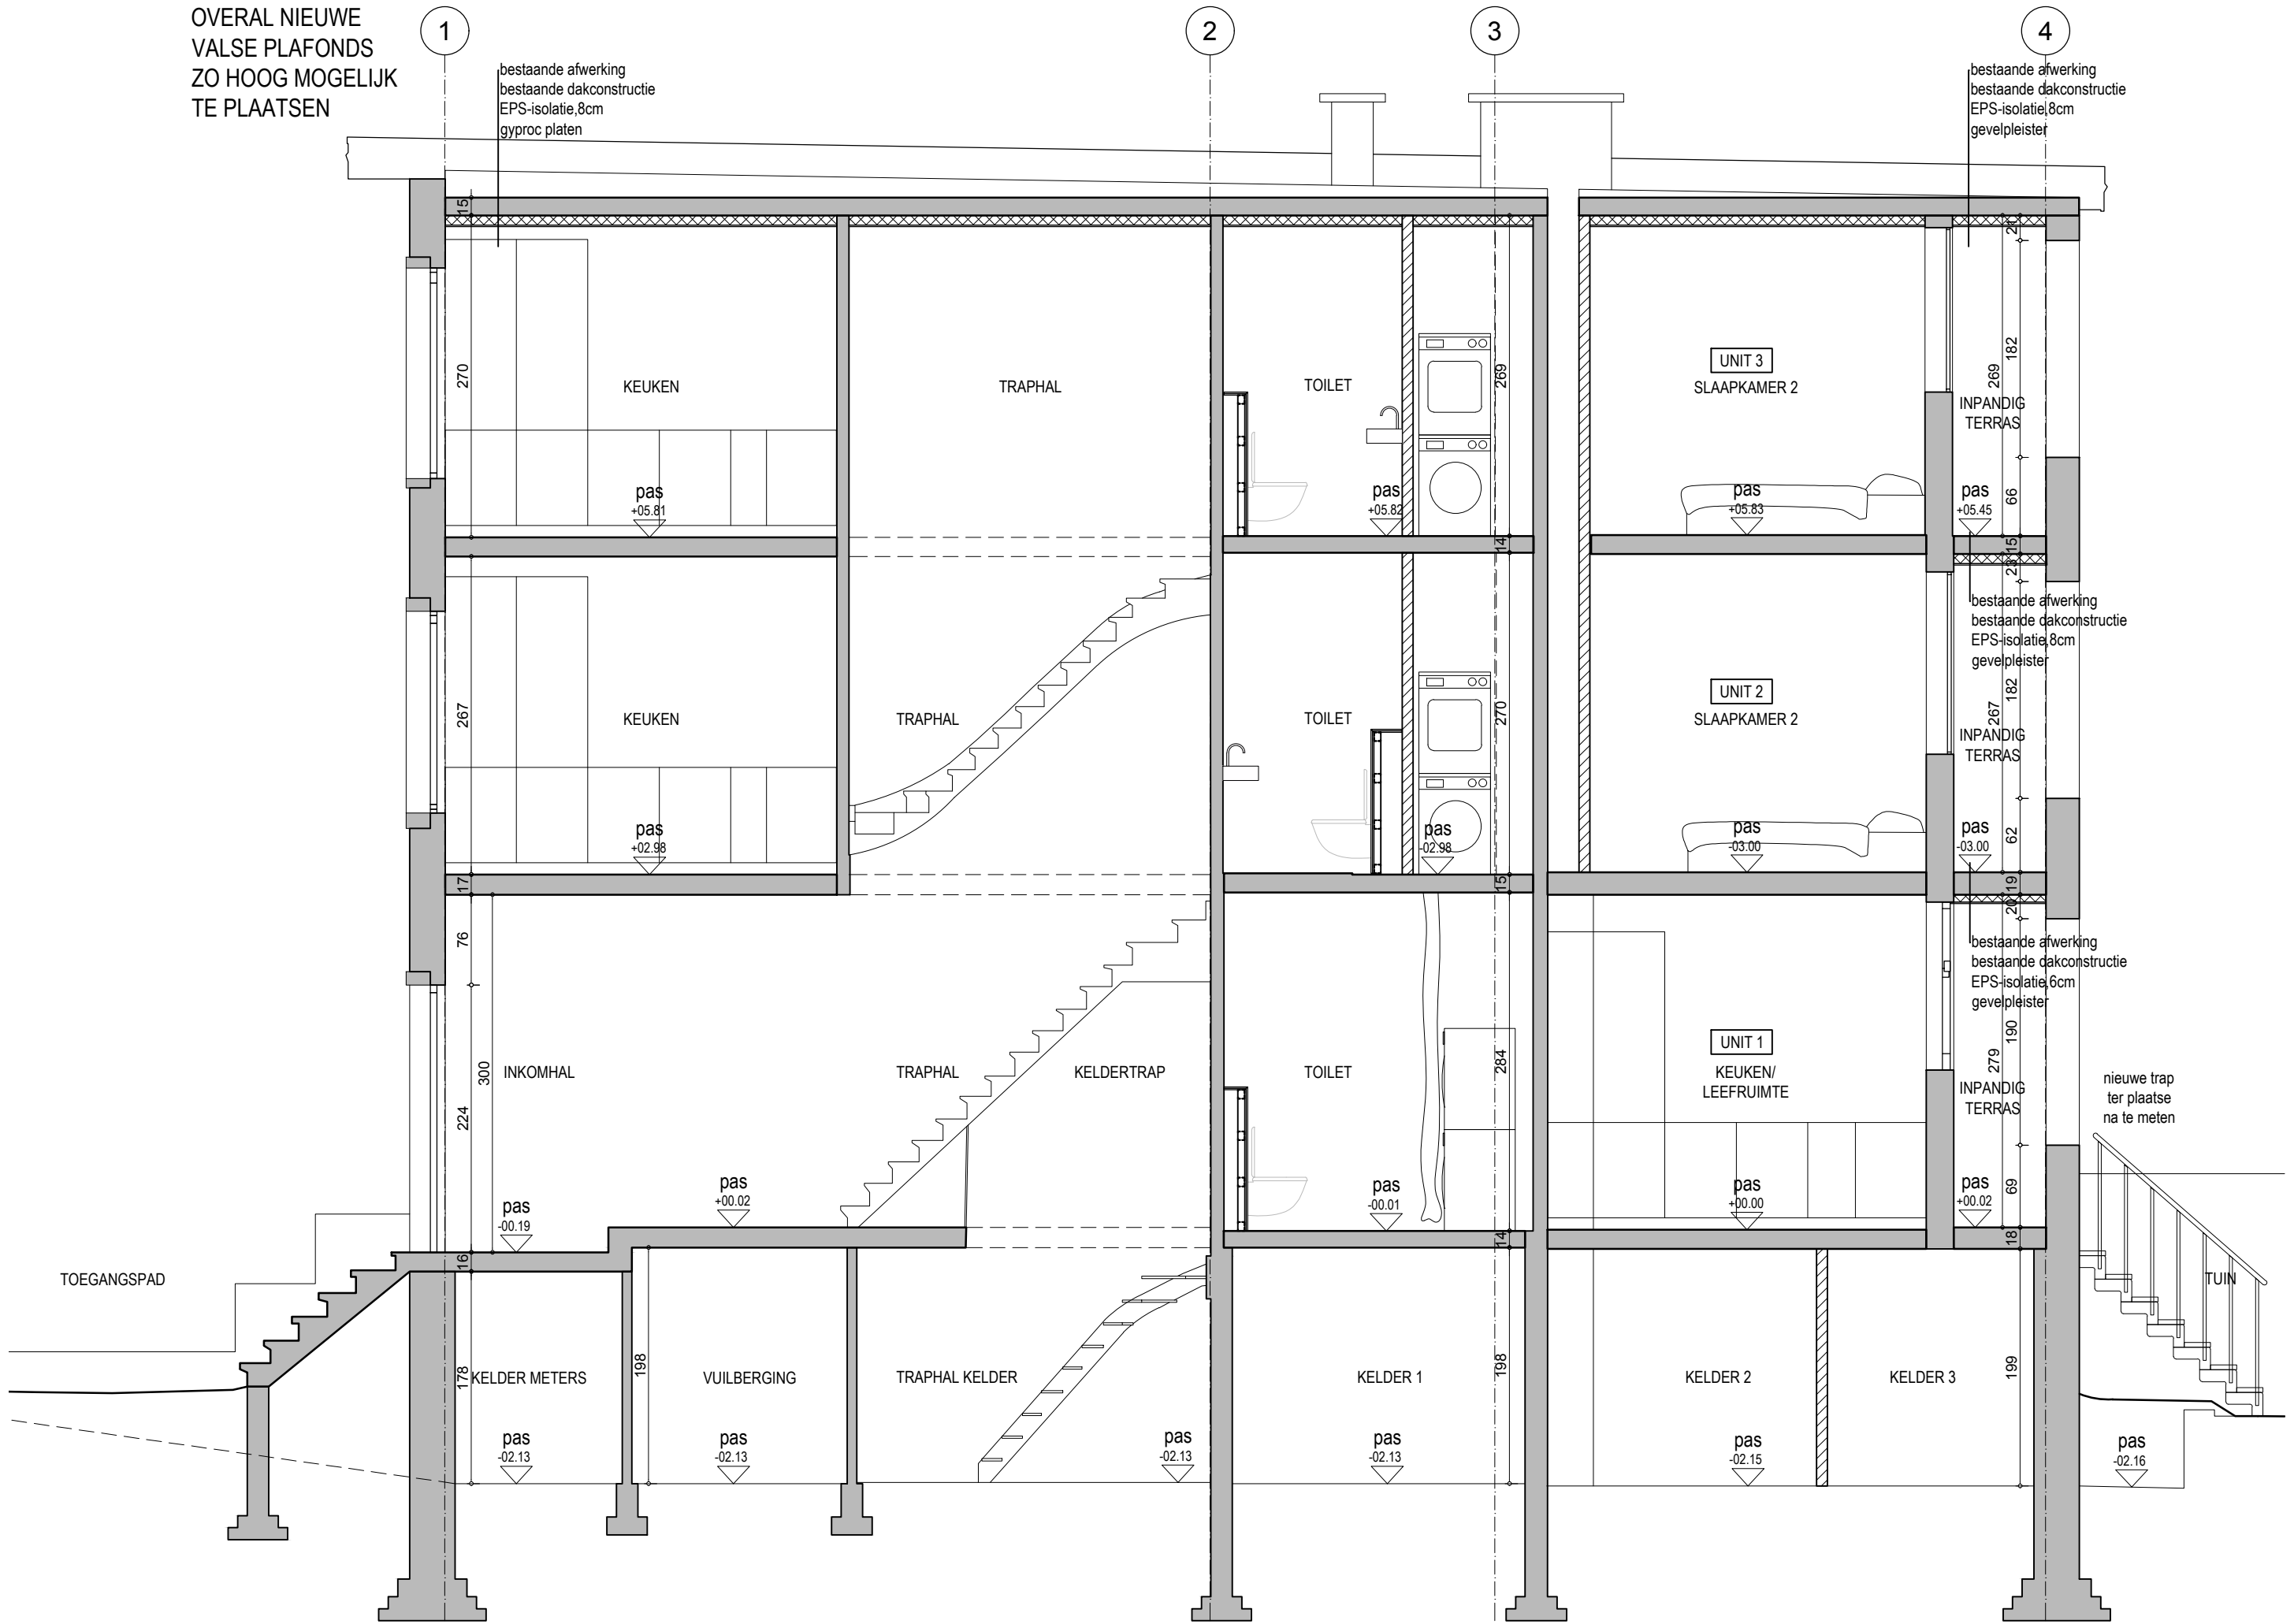

OVERAL NIEUWE  
 VALSE PLAFONDS  
 ZO HOOG MOGELIJK  
 TE PLAATSSEN

