


ACA vzw - Erkend Controle Organisme
 Meensesteenweg 338 - 8800 Roeselare
 BTW BE 0811.407.869
 Tel. 051/20 00 02 - Fax 051/20 10 02
 info@acavzw.be - www.acavzw.be

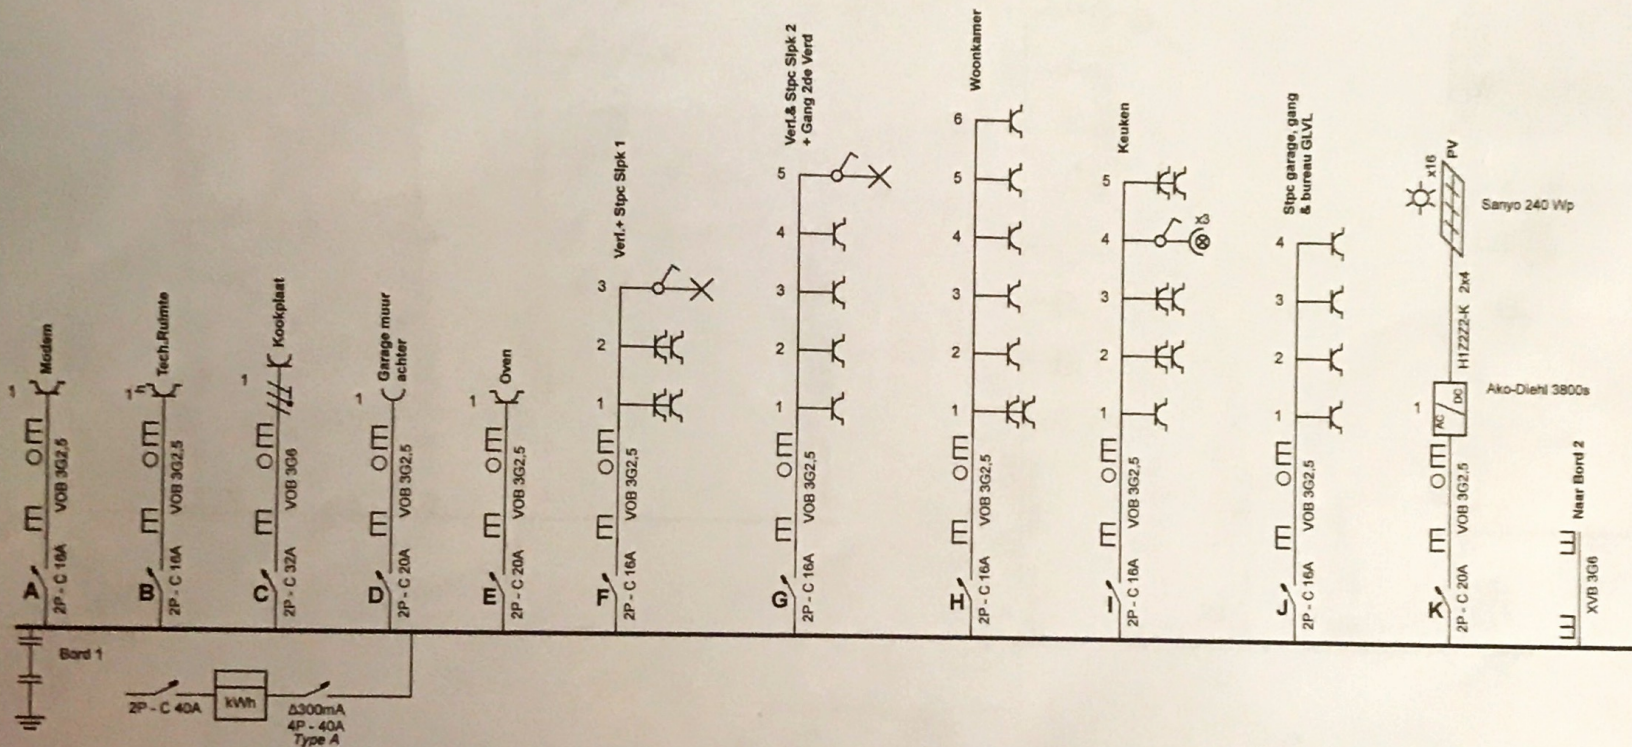

Erkend Organisme
 ACA
 Meensesteenweg 338
 8800 Roeselare
 Tel.: 051 20 00 02 GSM: -
 Fax: 051 20 10 02
 e-mail: info@acavzw.be

2023 0400 7841
 10/05/2023
 8 BLZ


Plaats van de elektrische installatie
 Bruno De Backer, Olga Mushinska
 Leon Gilliotlaan 66
 2630 Aartselaar
 Tel.: - GSM: 0479 37 03 79
 Fax: -
 e-mail: olgamushinska@gmail.com

BDB MLO

Installateur
 Bruno De Backer, Olga Mushinska
 Leon Gilliotlaan 66
 2630 Aartselaar
 Tel.: - GSM: 0479 37 03 79
 Fax: -
 e-mail: olgamushinska@gmail.com

BDB MLO

p. 1/8
 Eendraadschema
 Datum: C6, 29.04.2023
 1 x 230V - 50Hz

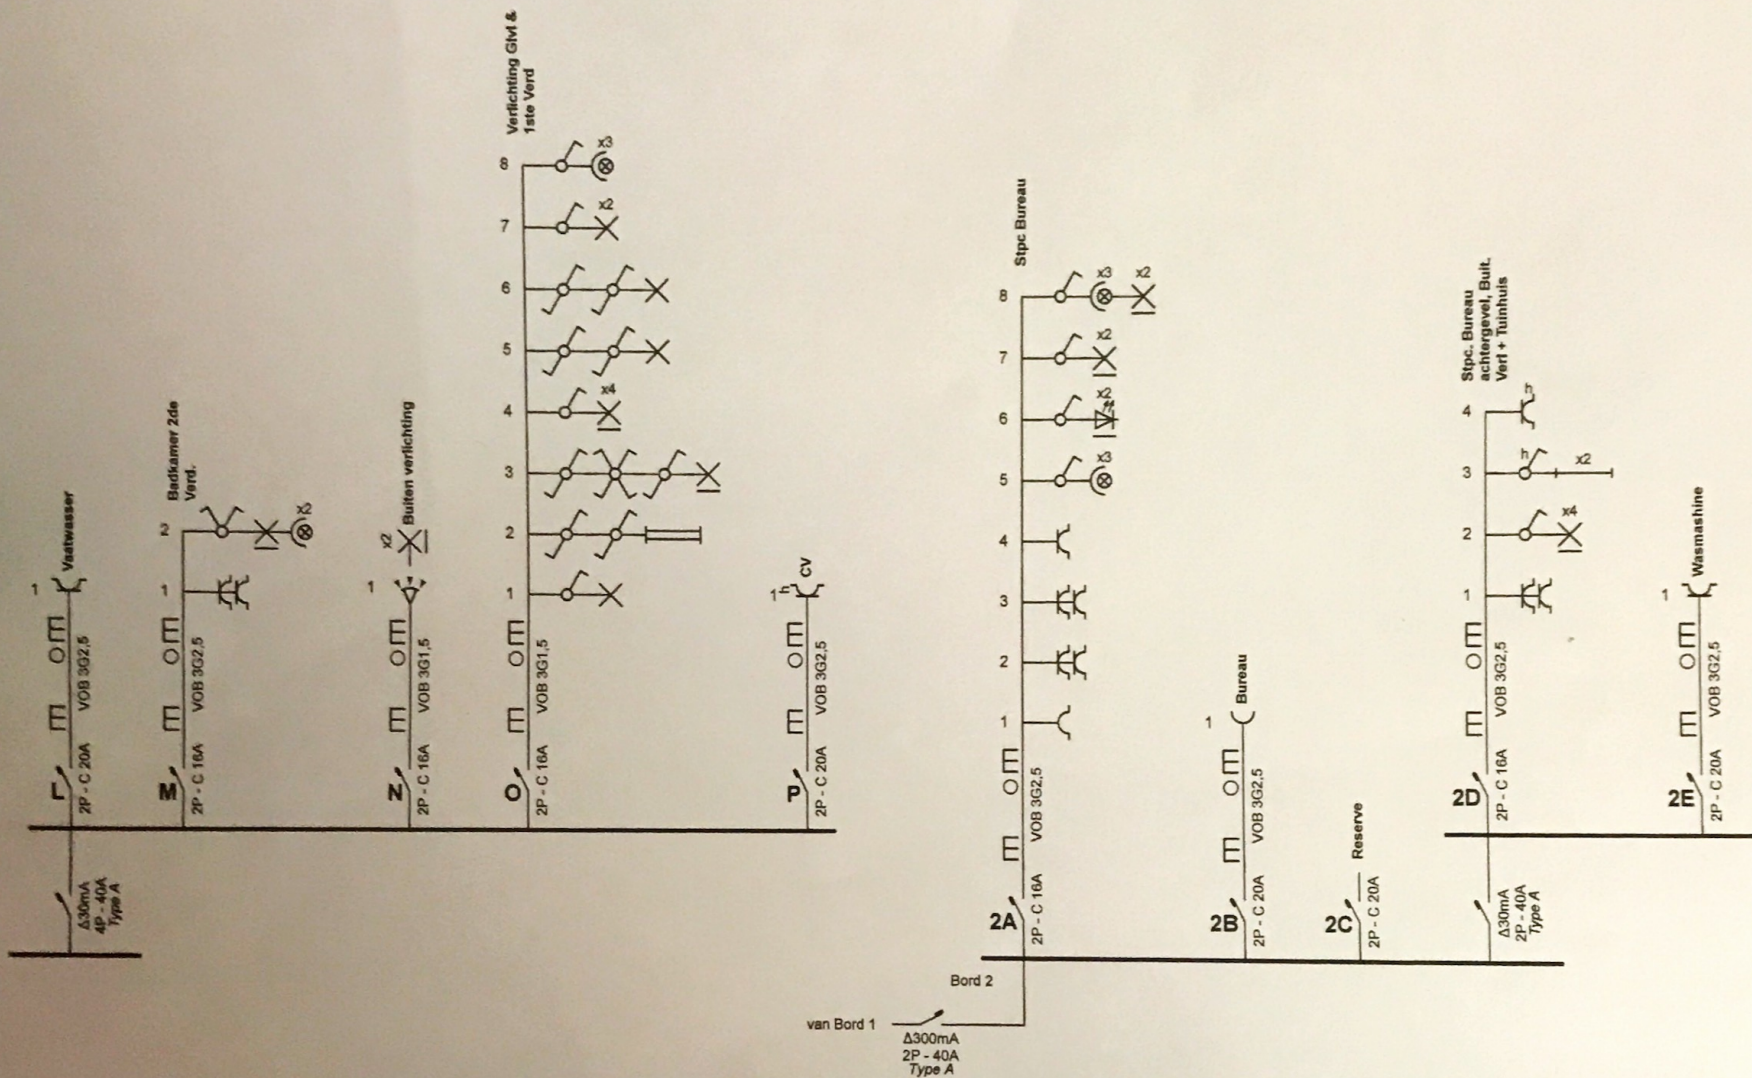
Erkend Organisme

ACA
 Meensesteenweg 338
 8800 Roeselare
 Tel.: 051 20 00 02 GSM: -
 Fax: 051 20 10 02
 e-mail: info@acavzw.be

Plaats van de elektrische installatie

Bruno De Backer, Olga Mushinska
 Leon Gilliotlaan 66
 2630 Aartselaar
 Tel.: - GSM: 0479 37 03 79
 Fax: -
 e-mail: olgamushinska@gmail.com

BDB *olo*

Installateur

Bruno De Backer, Olga Mushinska
 Leon Gilliotlaan 66
 2630 Aartselaar
 Tel.: - GSM: 0479 37 03 79
 Fax: -
 e-mail: olgamushinska@gmail.com

BDB *olo*

p. 2/8
Eendraadschema

Datum: C6, 29.04.2023

1 x 230V ~ 50Hz

2F - C 20A
VOB 302.5
Droogkast

Erkend Organisme
ACA
Meensesteenweg 338
5800 Roeselare
Tel.: 051 20 00 02 GSM: -
Fax: 051 20 10 02
e-mail: info@acavzw.be

Plaats van de elektrische installatie
Bruno De Backer, Olga Mushinska
Leon Gilliotlaan 66
2630 Aartselaar
Tel.: - GSM: 0479 37 03 79
Fax: -
e-mail: olgamushinska@gmail.com

BDB MO


Installateur
Bruno De Backer, Olga Mushinska
Leon Gilliotlaan 66
2630 Aartselaar
Tel.: - GSM: 0479 37 03 79
Fax: -
e-mail: olgamushinska@gmail.com

BDB MO

p. 3/8
Eendraadschema

Datum: C5, 29.04.2023

1 x 230V ~ 50Hz

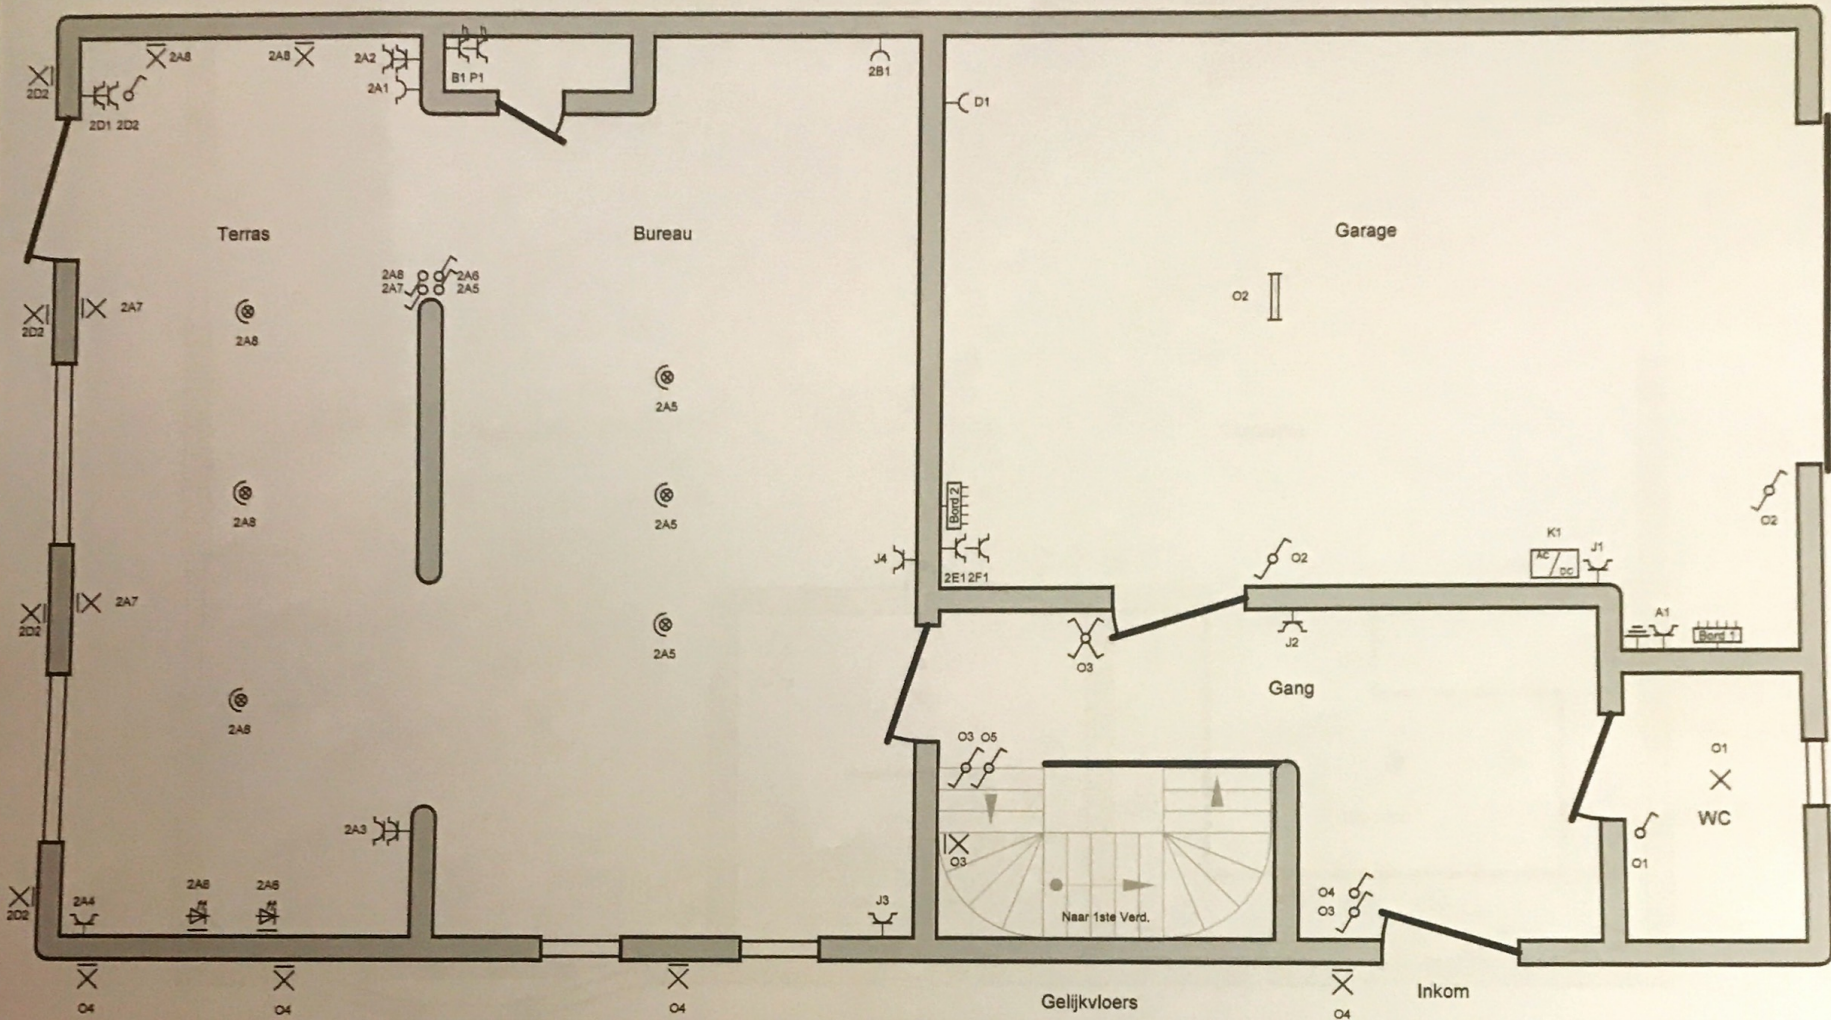

Erkend Organisme

ACA
 Meensesteenweg 338
 8800 Roeselare
 Tel.: 051 20 00 02 GSM: -
 Fax: 051 20 10 02
 e-mail: info@acavzw.be

Plaats van de elektrische installatie

Bruno De Backer, Olga Mushinska
 Leon Gilliotlaan 66
 2630 Aartselaar
 Tel.: - GSM: 0479 37 03 79
 Fax: -
 e-mail: olgamushinska@gmail.com

BDB *MO*

Installateur


Bruno De Backer, Olga Mushinska
 Leon Gilliotlaan 66
 2630 Aartselaar
 Tel.: - GSM: 0479 37 03 79
 Fax: -
 e-mail: olgamushinska@gmail.com

BDB *MO*

**p. 4/8
 Situatieschema**

Datum: C6, 29.04.2023

1 x 230V ~ 50Hz

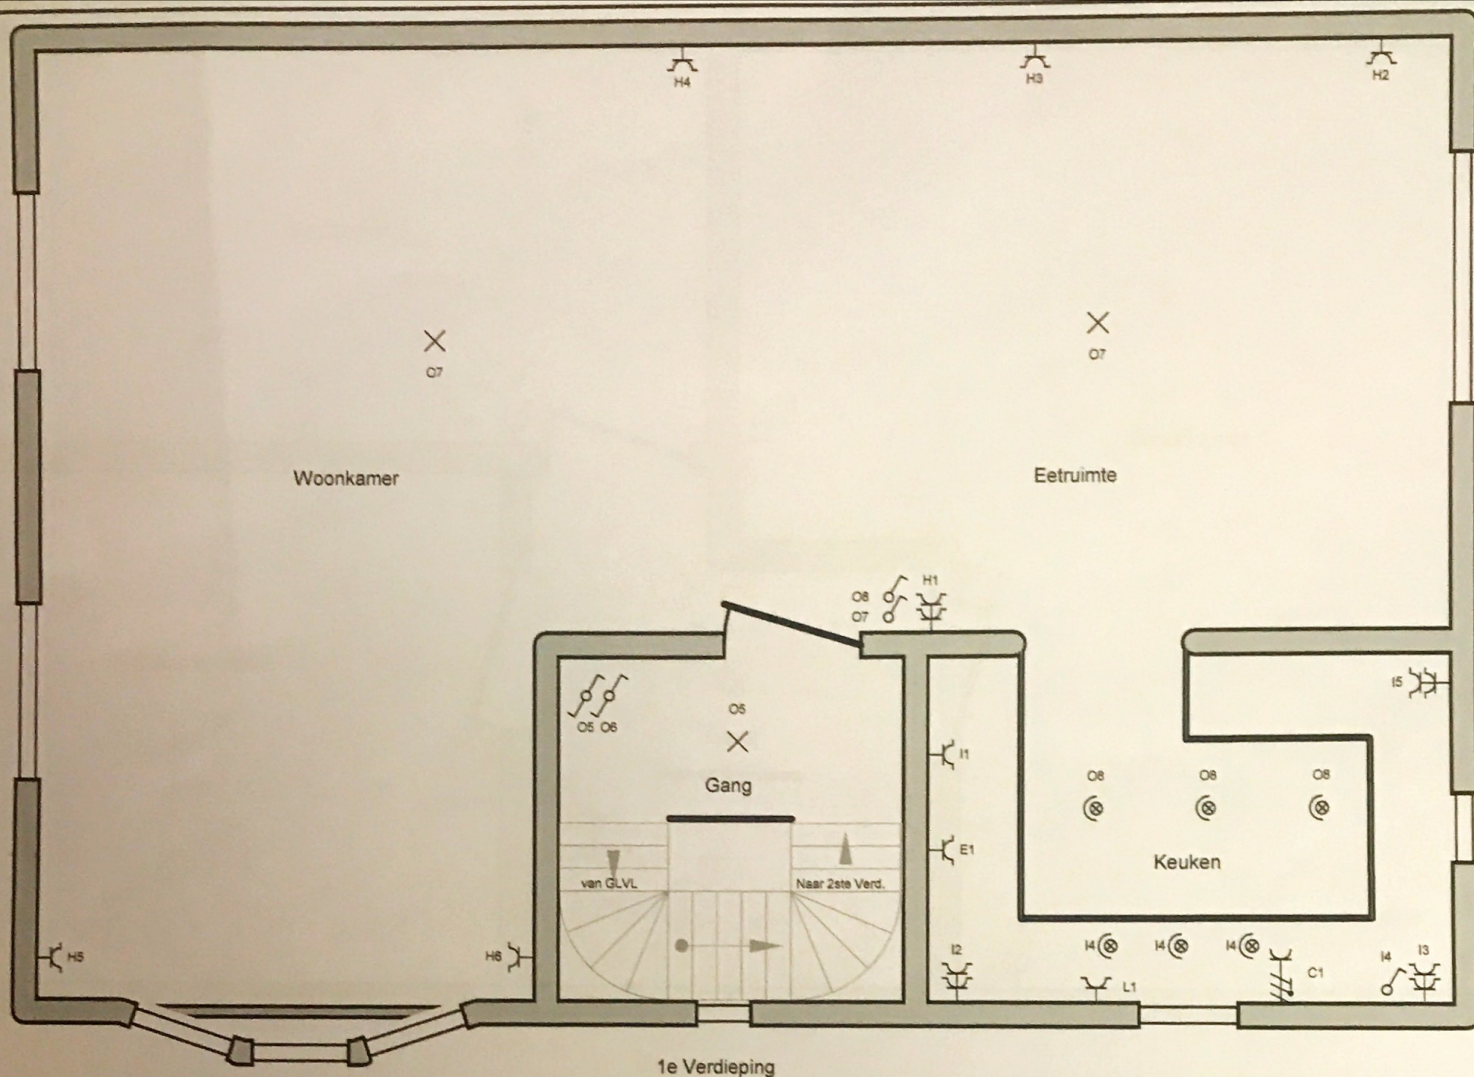

1e Verdieping

Erkend Organisme
 ACA
 Meensesteenweg 338
 8800 Roeselare
 Tel.: 051 20 00 02 GSM: -
 Fax: 051 20 10 02
 e-mail: info@acavzw.be


Plaats van de elektrische installatie
 Bruno De Backer, Olga Mushinska
 Leon Gilliotlaan 66
 2630 Aartselaar
 Tel.: - GSM: 0479 37 03 79
 Fax: -
 e-mail: olgamushinska@gmail.com

BDB MLO

Installateur
 Bruno De Backer, Olga Mushinska
 Leon Gilliotlaan 66
 2630 Aartselaar
 Tel.: - GSM: 0479 37 03 79
 Fax: -
 e-mail: olgamushinska@gmail.com

BDB MLO

p. 5/8
 Situatieschema
 Datum: C6, 29.04.2023
 1 x 230V ~ 50Hz

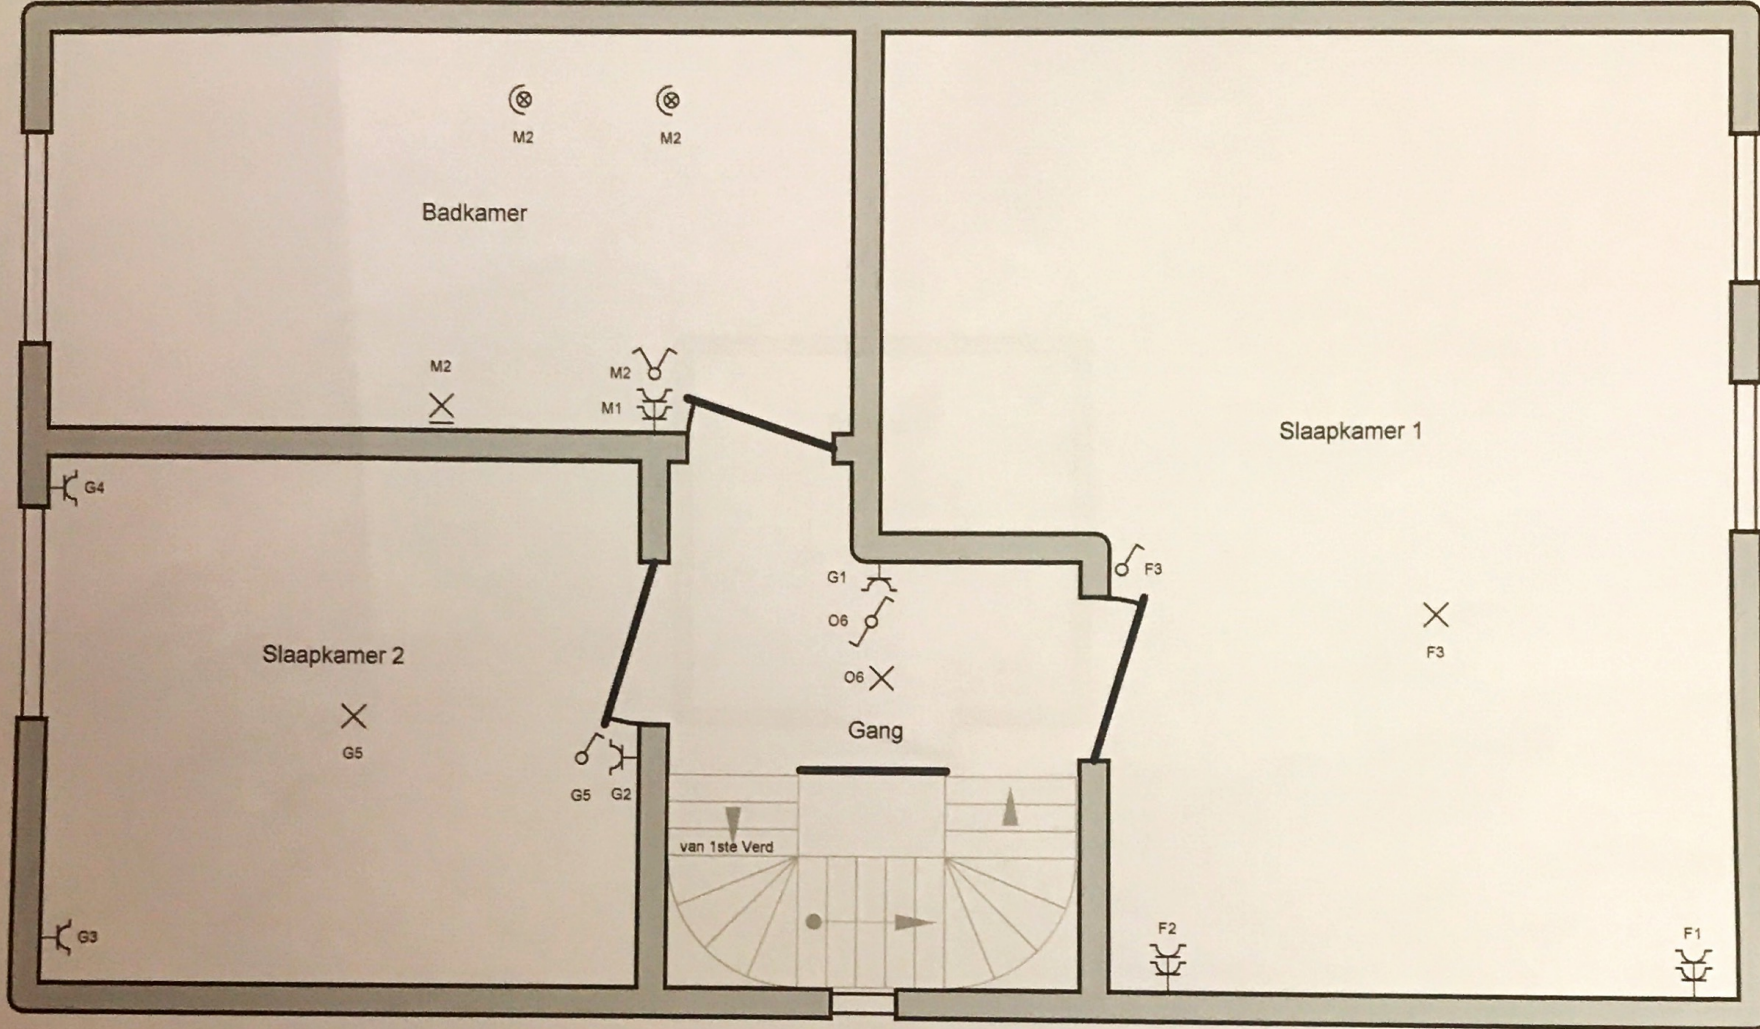

2e Verdieping

Erkend Organisme

ACA
 Meensesteenweg 338
 8800 Roeselare
 Tel.: 051 20 00 02 GSM: -
 Fax: 051 20 10 02
 e-mail: info@acavzw.be

Plaats van de elektrische installatie

Bruno De Backer, Olga Mushinska
 Leon Gilliotlaan 66
 2630 Aartselaar
 Tel.: - GSM: 0479 37 03 79
 Fax: -
 e-mail: olgamushinska@gmail.com

BDB MO

Installateur


Bruno De Backer, Olga Mushinska
 Leon Gilliotlaan 66
 2630 Aartselaar
 Tel.: - GSM: 0479 37 03 79
 Fax: -
 e-mail: olgamushinska@gmail.com

BDB MO

**p. 6/8
 Situatieschema**

Datum: C6, 29.04.2023

1 x 230V ~ 50Hz

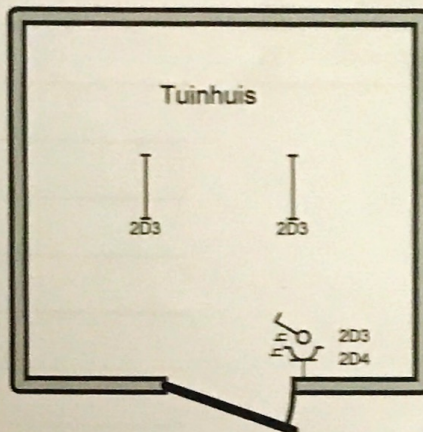

Erkend Organisme
 ACA
 Meensesteenweg 338
 8800 Roeselare
 Tel.: 051 20 00 02 GSM: -
 Fax: 051 20 10 02
 e-mail: info@acavzw.be

Plaats van de elektrische installatie
 Bruno De Backer, Olga Mushinska
 Leon Gilliotlaan 66
 2630 Aartselaar
 Tel.: - GSM: 0479 37 03 79
 Fax: -
 e-mail: olgamushinska@gmail.com

PDB MO

Installateur
 Bruno De Backer, Olga Mushinska
 Leon Gilliotlaan 66
 2630 Aartselaar
 Tel.: - GSM: 0479 37 03 79
 Fax: -
 e-mail: olgamushinska@gmail.com

PDB MO

p. 7/8
Situatieschema
 Datum: C6, 29.04.2023
 1 x 230V - 50Hz

A: Modem
B: Tech.Ruimte
C: Kookplaat
D: Garage muur achter
E: Oven
F: Verl.+ Stpc Slpk 1
G: Verl.& Stpc Slpk 2 + Gang 2de Verd
H: Woonkamer
I: Keuken
J: Stpc garage, gang & bureau GLVL
K: PV
L: Vaatwasser
M: Badkamer 2de Verd.
N: Buiten verlichting
O: Verlichting Givl & 1ste Verd
P: CV

2A: Stpc Bureau
2B: Bureau
2C: Reserve
2D: Stpc. Bureau achtergevel, Buit. Verl + Tuinhuis
2E: Wasmashine
2F: Droogkast

Erkend Organisme

ACA
Meensesteenweg 338
8900 Roeselare
Tel.: 051 20 00 02 GSM: -
Fax: 051 20 10 02
e-mail: info@acavzw.be

Plaats van de elektrische installatie

Bruno De Backer, Olga Mushinska
Leon Gilliotlaan 66
2630 Aartselaar
Tel.: - GSM: 0479 37 03 79
Fax: -
e-mail: olgamushinska@gmail.com

BDB *cto*

Installateur

Bruno De Backer, Olga Mushinska
Leon Gilliotlaan 66
2630 Aartselaar
Tel.: - GSM: 0479 37 03 79
Fax: -
e-mail: olgamushinska@gmail.com

BDB *cto*

p. 8/8
Lijst Kringen

Datum: C6, 29.04.2023

1 x 230V ~ 50Hz