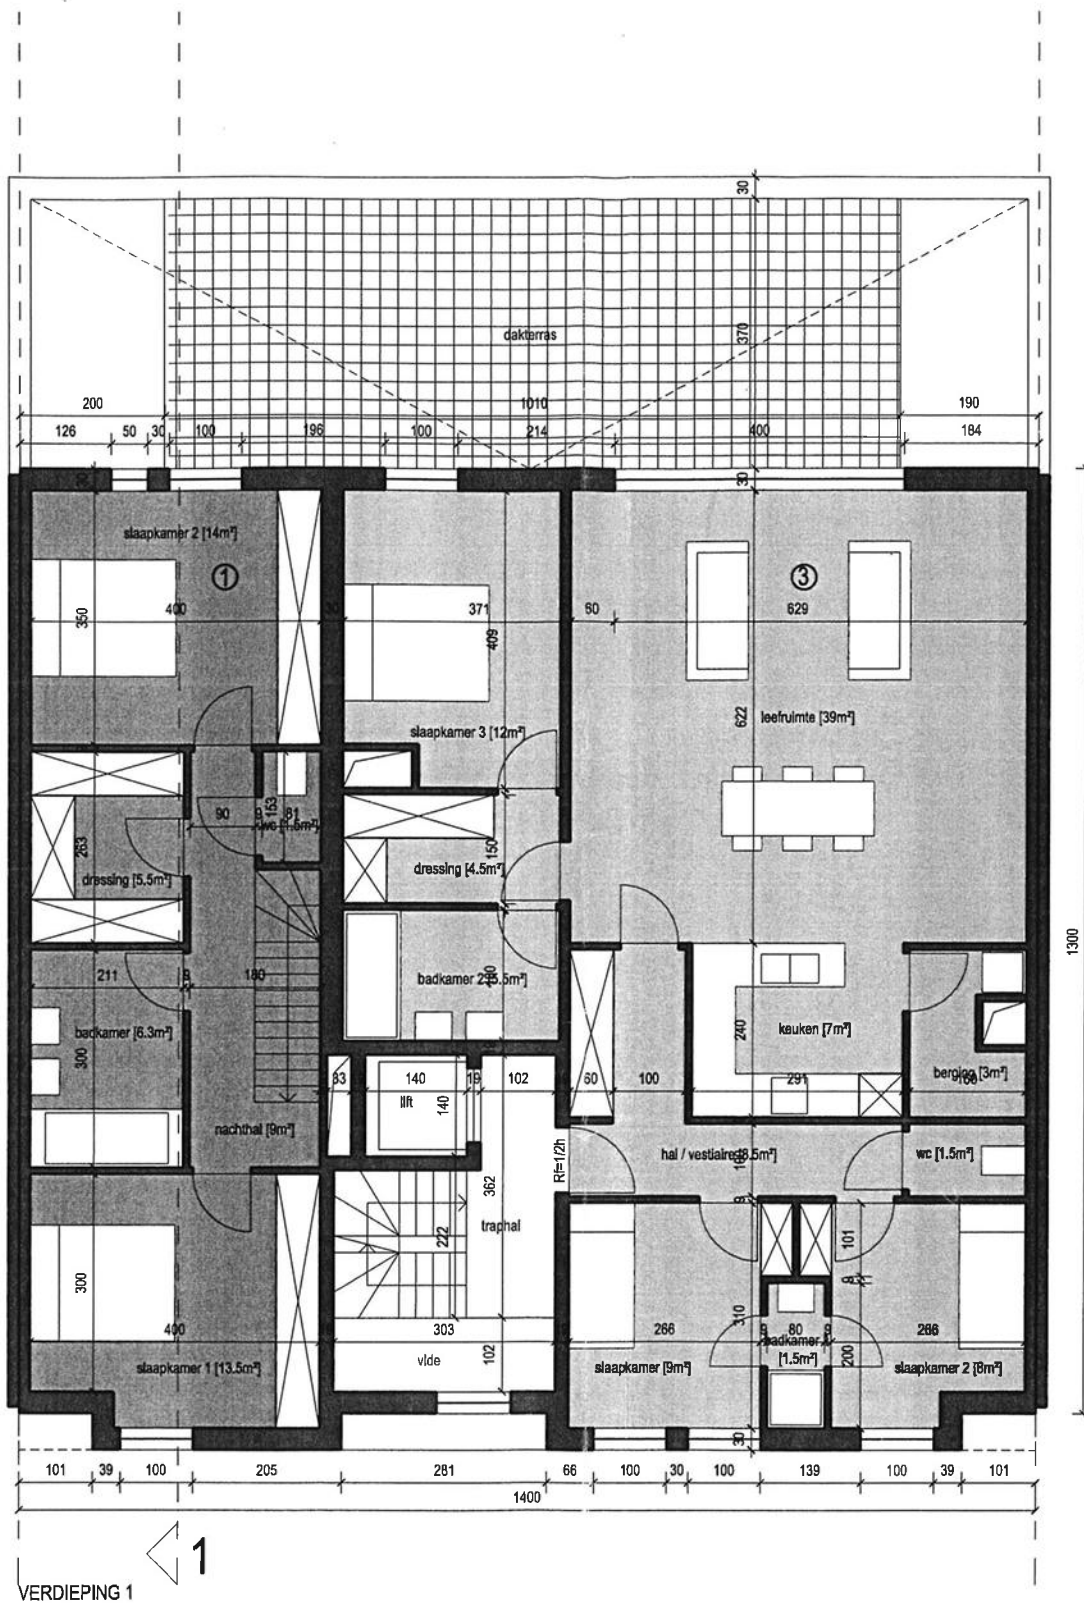


bouwheer philip dendale voorspoedlei 11 2640 mortsel / rolak nv albrecht rocher mishagen 62 2930 brasschaat			
voorwerp bouwen van appartementen / bestemmingswijziging appartement gelijkvloers			plan
bouwplaats lindelei 38 2630 aartselaar			5/7
AANVRAAG STEDENBOUWKUNDIGE VERGUNNING PLANNEN			schaal 1/100
gregory gebruers architect koning albertstraat 96 burcht 2070 (t+f) 03 225 26 81 (e) gregory.gebruers@telenet.be		datum 15-01-09	wijziging