

Klantverantw.:
Opdrachtnr.:
Klantnr.: 69984
Cont.pers.:
Tel.: -
Fax: -
GSM: -
e-mail: kennybe@telenet.be



Onafhankelijk Controle Bureau v.z.w.

ProKo.: LS01
Verslagnr.: 4899393
Voorl. verslagnr.:
Datum: 16/11/2017

Klant / Opdrachtgever:
EKB
ANNUTIATENSTRAAT 81
2170 MERKSEM (ANTWERPEN)

Afdeling: ELE

VERSLAG VAN ONDERZOEK VAN EEN ELEKTRISCHE L.S. INSTALLATIE VOOR EEN DEFINITIEVE OF RESIDENTIELE AANSLUITING
(uitgevoerd onder BELAC accreditatie volgens interne procedure QPRO/ELE/001, §7.3)

ALGEMEENHEDEN

RODEKRUISLAAN 5
Toestel/Install. ID: **V12/I** Aard installatie:: gedeeltelijk vernieuwd Type lokalen: appartement
Plaats onderzoek: V12/I RODEKRUISLAAN 5 BERCHER (ANTWERPEN) 2600
Aard onderzoek: controlebezoek Volgens AREI Art.: 87/278/271
Datum onderzoek: 16/11/2017 Volgende binnen 300 maand of vóór 30/11/2042 Onderzoeker: POOTERS STEPHAN
Eigendom van: BIRGIT TULFER
Installateur: EKB ANNUTIATENSTRAAT 81 2170 MERKSEM (ANTWERPEN)
B.T.W.: - ID-kaart: - Uitgereikt te: - Datum: -

BESCHRIJVING

EAAN nr.: - Teller nr.: V12/I Stand I: - Stand II: -
Aansluiting: ondergronds Wachtbuis: geplaatst Isolatieplaat: niet aanwezig
Dienstspanning: 3x400V+N Max. beveiliging: 40A Hoofdbeveiliging: MPIJ/ZEK Schak.: SCHAK MPIJ
Meter-bordverbinding: kabeltype: VOB aantal geleiders: 4 doorsnede: 6 mm²
Voedingsbekabeling: kabeltype: DNB aantal geleiders: 4 doorsnede: - mm²
Aardelektrode: type: pennen sectie: 16 mm² spreidingswaarde: 6 Ohm
Diff. schak.: algemene: 4p 40A/30mA is verzegeld met loodje: in orde bijkomende dif.: 4p 40A/30mA
Werking testknop: in orde Controle foutlus: in orde Algemene isolatieweerstand: 105 MOhm
Installatie uitgevoerd overeenkomstig schema's: in orde Staat van het vast elektrisch materieel: in orde
Bescherming tegen elektrische schokken: rechtstreekse aanraking: in orde onrechtstreekse aanraking: in orde
Continuïteit PE- en equipotentiaal verbinding: in orde Vast opgesteld en verplaatsbaar materieel: in orde
Beschrijving installatie - toestellen: ☒ zie schema in bijlage ☐ ééndraadschema en situatieschema werd voor gezien getekend
Nog niet geplaatst: ☐ keuken ☐ badkamer ☒ C.V. ☒ gasmeter ☐ watermeter ☒ hoofd - ☒ bijkomende - equipotentiaal verbinding
Aantal borden: 2 Aantal eindstroombanen: 11+2RES

NOTA

VASTSTELLINGEN - Nota (N) - Opmerking (O) - Inbreuk (I) - de nummers verwijzen naar de standaard inbreuken

INBREUKEN

geen


BESLUIT

De installatie is conform aan het AREI. De installatie mag in dienst gesteld worden/blijven.


De installatie dient opnieuw gecontroleerd **uiterlijk op hoger vermelde datum**, zoals voorzien door art. 271 van het AREI, alsook voor de ingebruikname van elke belangrijke wijziging of beduidende uitbreiding, uitgevoerd voor deze datum.

Voor de Technisch Directeur,


De Agent-onderzoeker

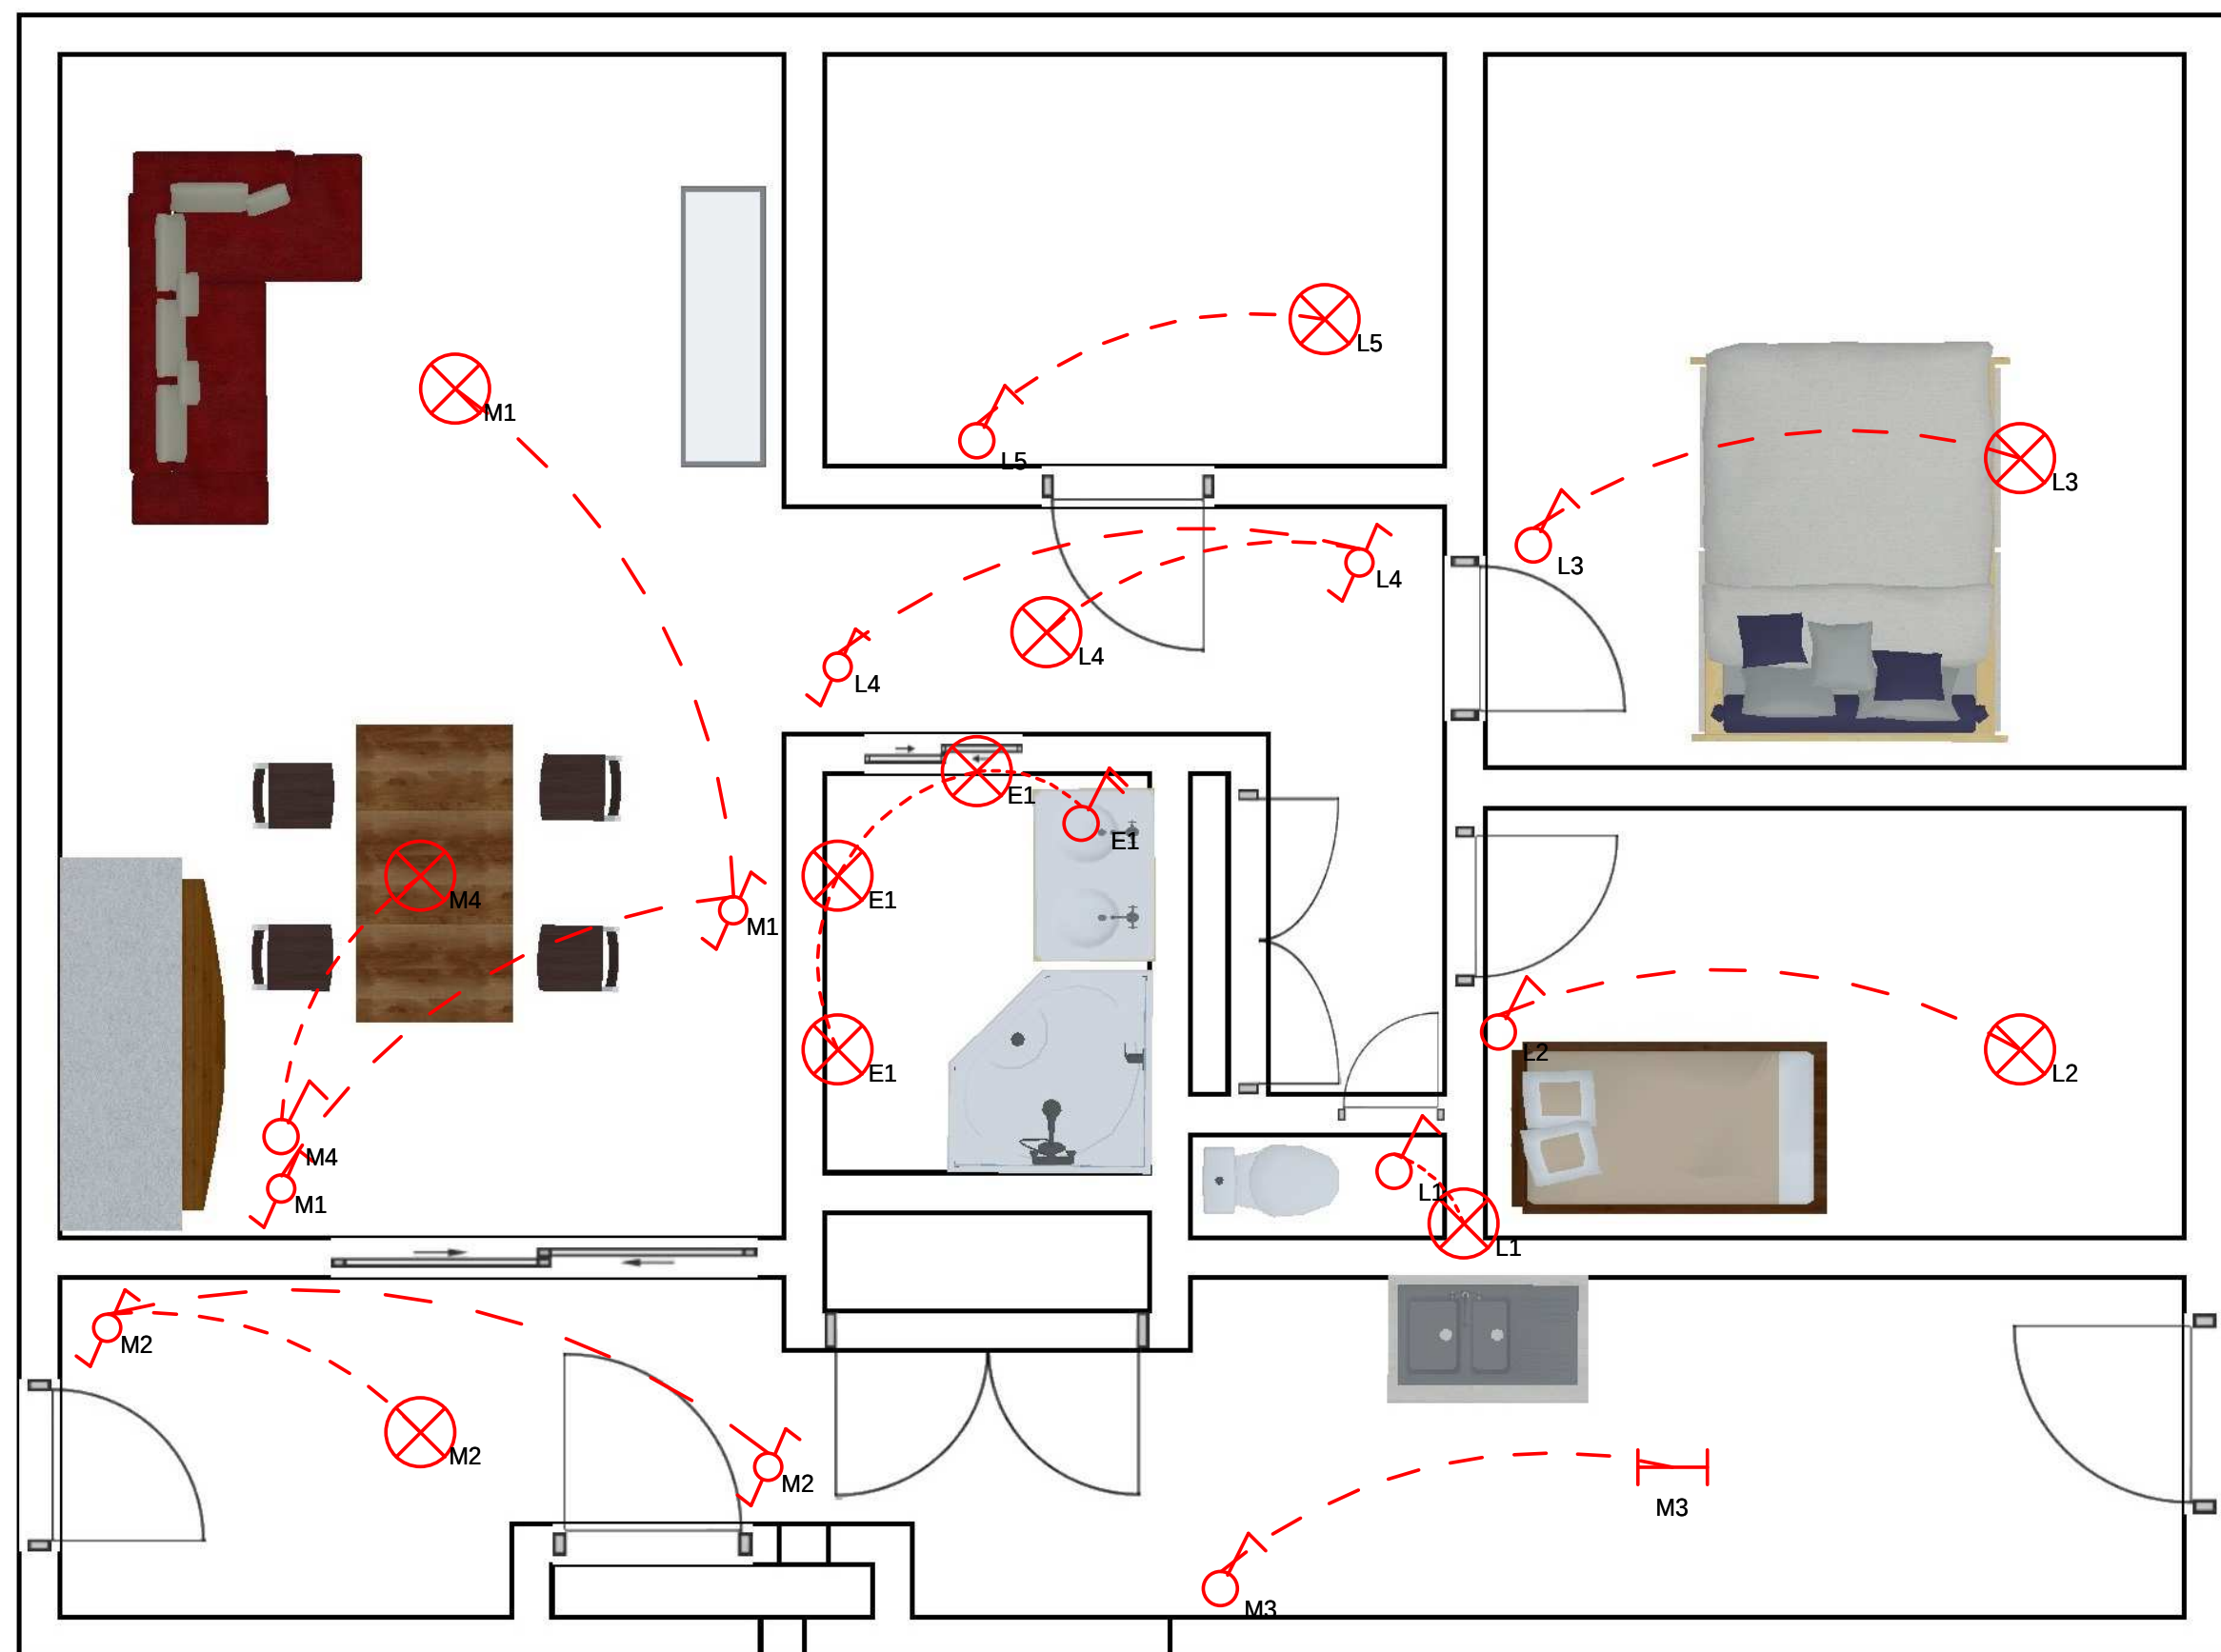


INSTALLATEUR		KEURING		WERF		verlichting	3N, 400V/230V~
Naam	EKB	ORGANIS.	..	Naam	Birgit Tulfer		
BTW	BE0849097517	Naam	..	Straat	V12/I Rodekruislaan 5		
Datum	07/11/2017	Datum	..	Gemeen	2600 Berchem		
Handtek	Beauquesne Kenny	Handtek	..	Handtek	..		

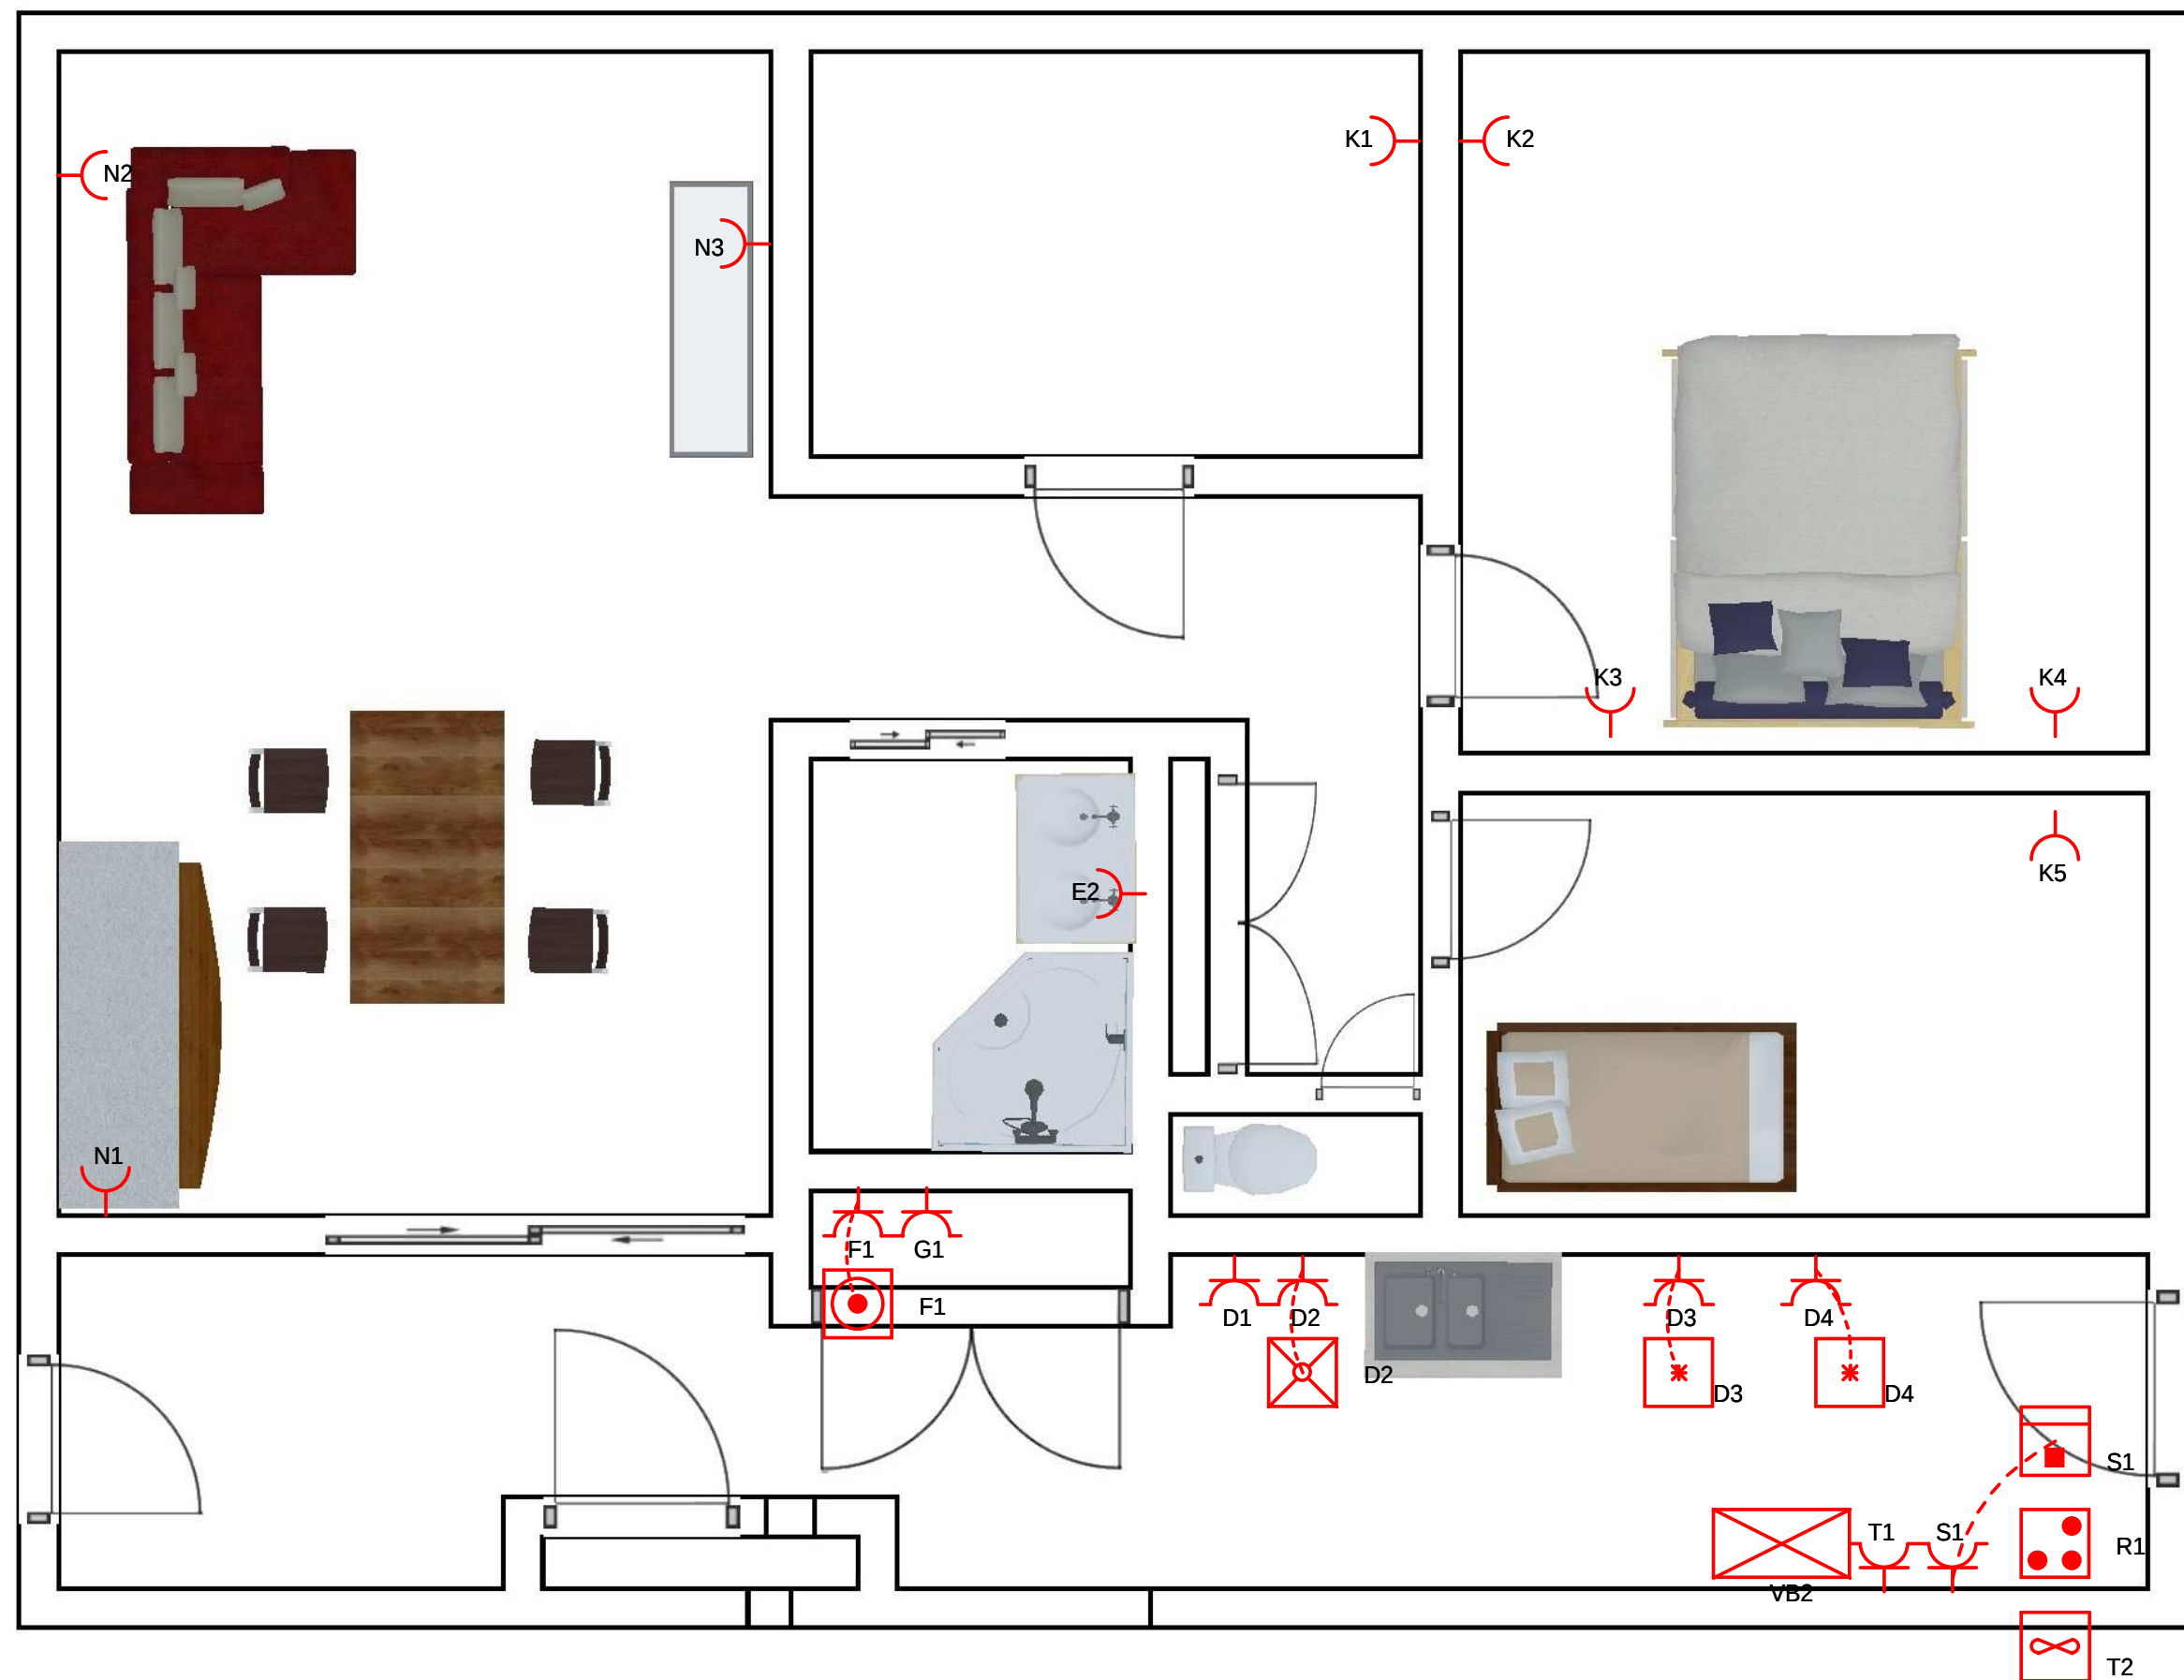

INSTALLATEUR		KEURING		WERF		stopcontacten	3N, 400V/230V~
Naam	EKB	ORGANIS.	..	Naam	Birgit Tulfer		
BTW	BE0849097517	Naam	..	Straat	V12/I Rodekruislaan 5		
Datum	07/11/2017	Datum	..	Gemeen	2600 Berchem		
Handtek	Beauquesne Kenny	Handtek	..	Handtek	..		

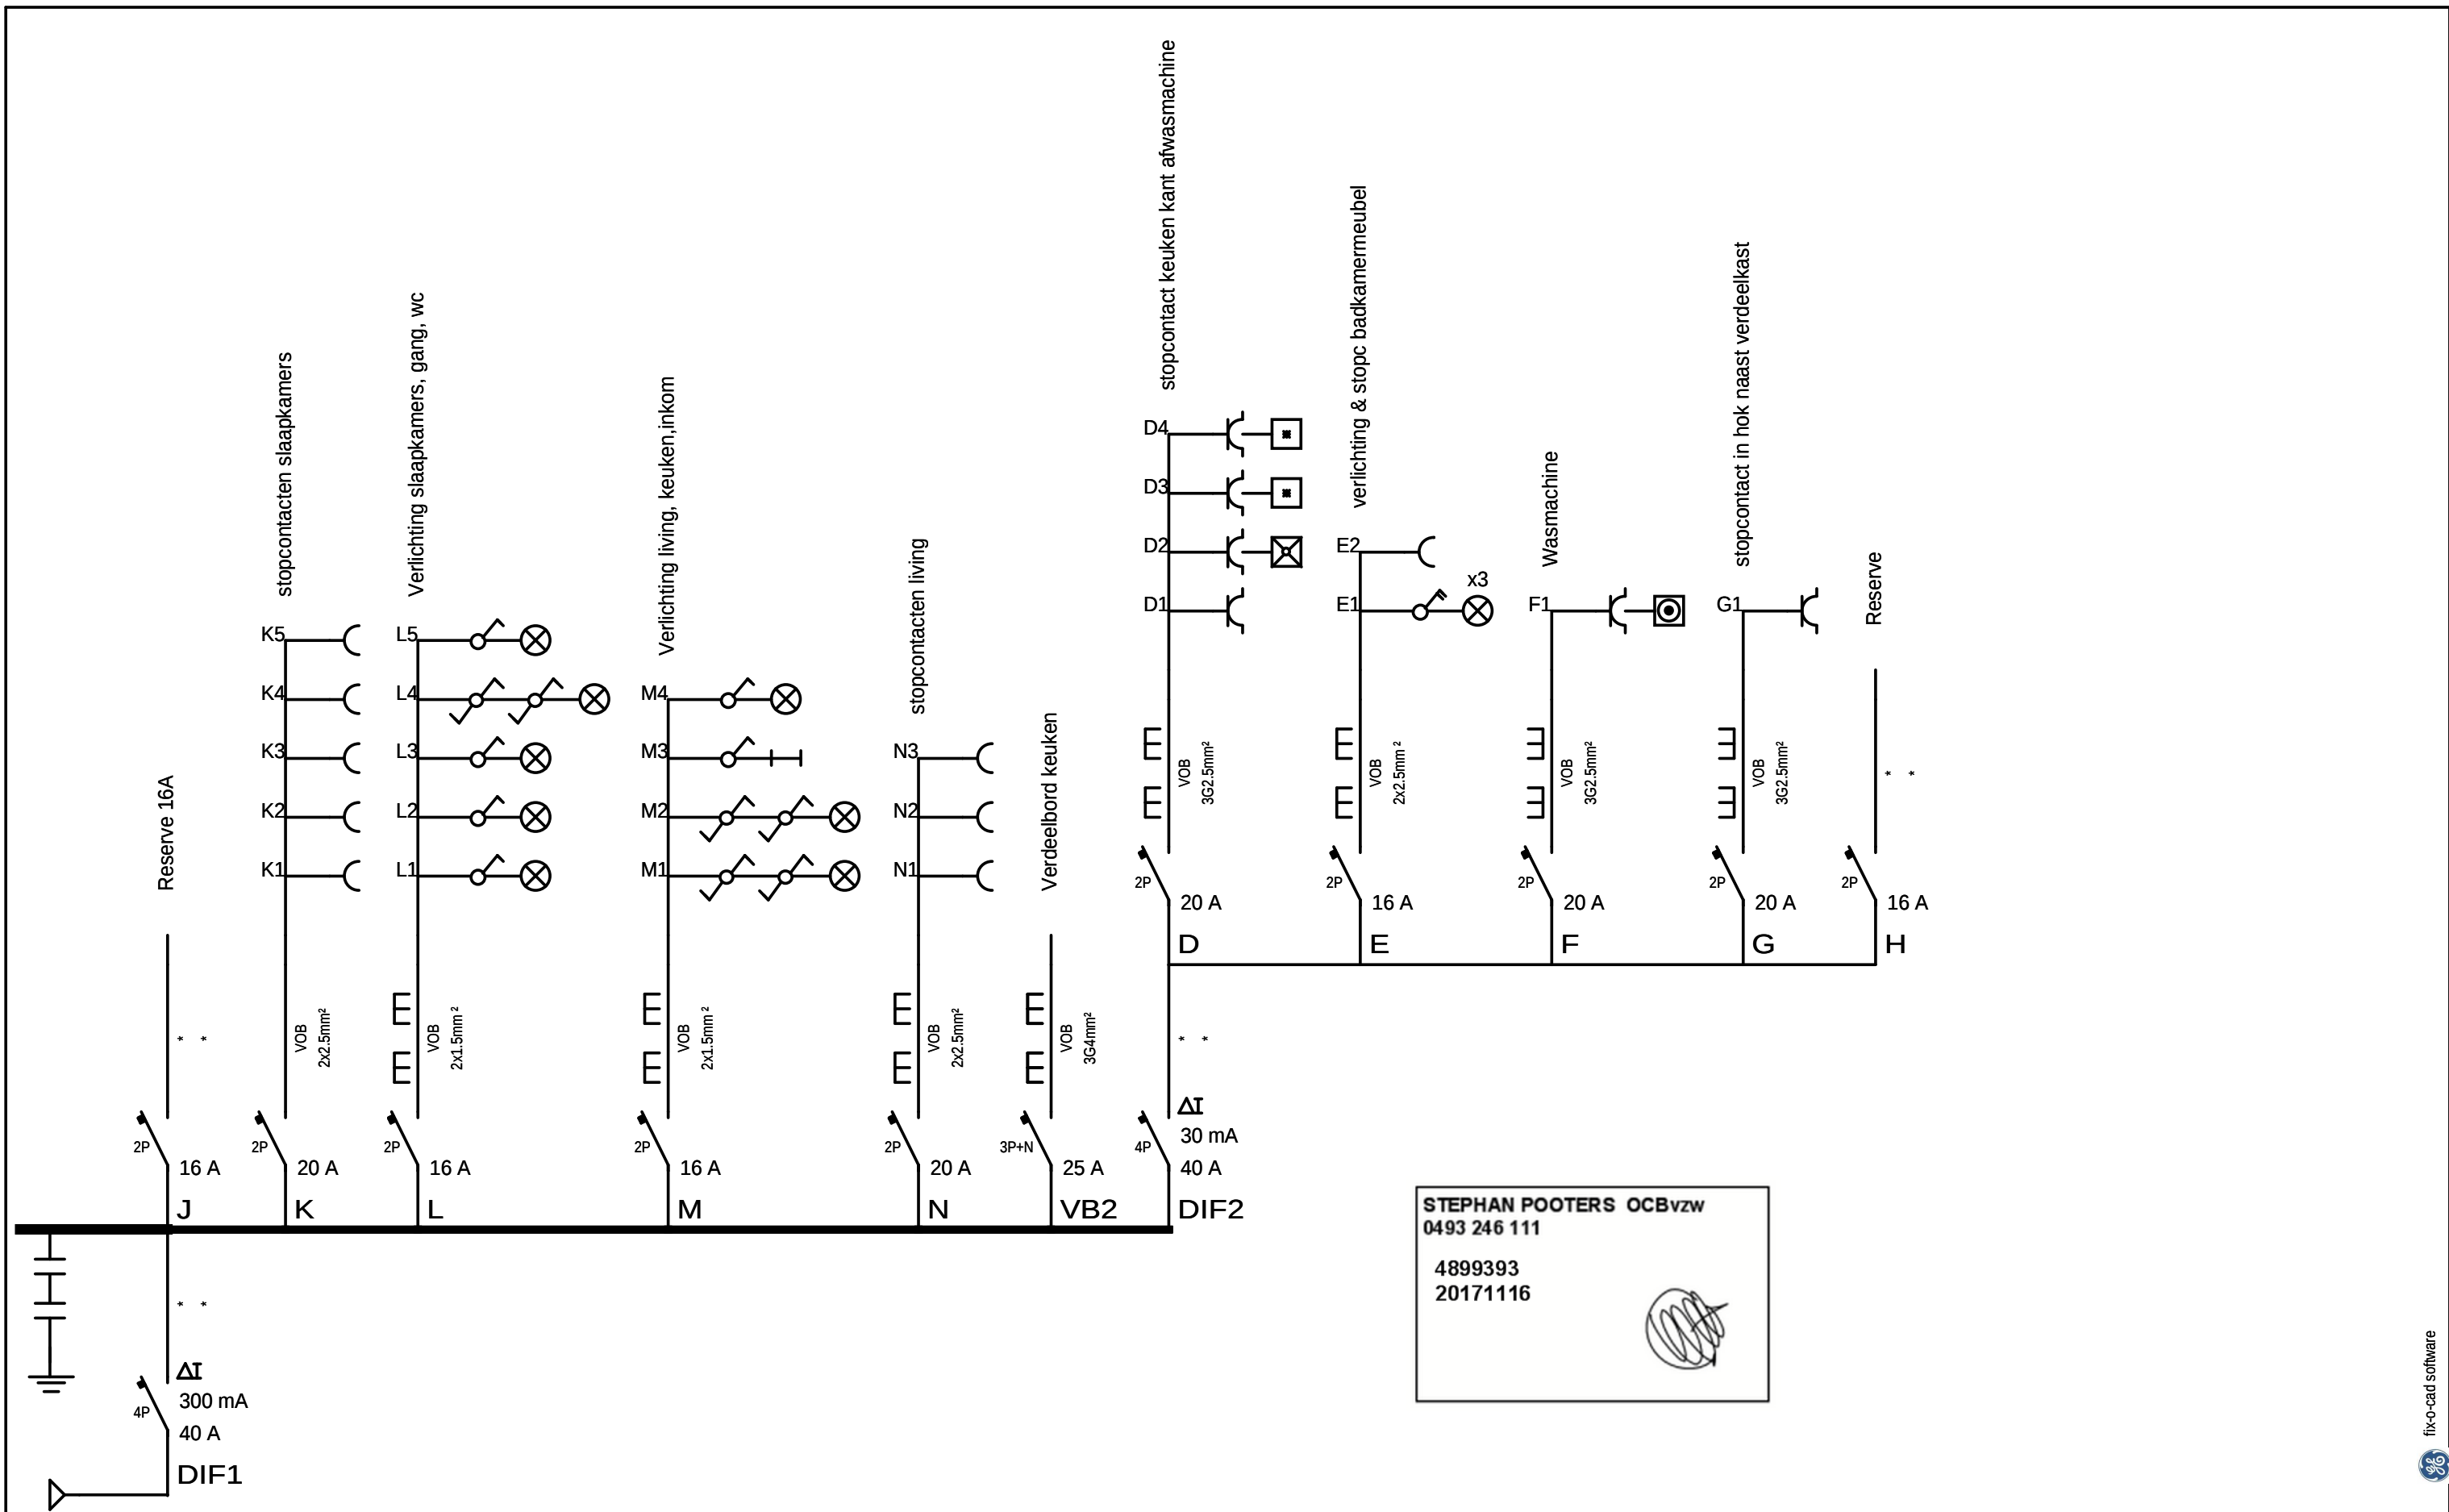

INSTALLATEUR		KEURING		WERF		Schema1A	3N, 400V/230V~
Naam	EKB	ORGANIS.	..	Naam	Birgit Tulfer		
BTW	BE0849097517	Naam	..	Straat	V12/I Rodekruislaan 5		
Datum	07/11/2017	Datum	..	Gemeen	2600 Berchem		
Handtek	Beauquesne Kenny	Handtek	..	Handtek	..		

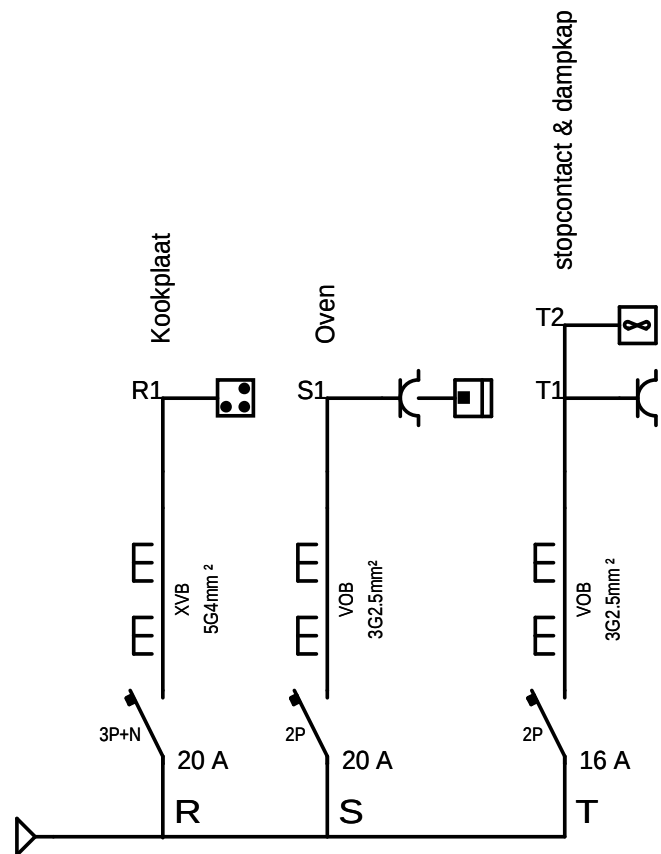

INSTALLATEUR		KEURING		WERF		Schema2A	3N, 400V/230V~
Naam	EKB	ORGANIS.	..	Naam	Birgit Tulfer		
BTW	BE0849097517	Naam	..	Straat	V12/I Rodekruislaan 5		
Datum	07/11/2017	Datum	..	Gemeen	2600 Berchem		
Handtek	Beauquesne Kenny	Handtek	..	Handtek	..		