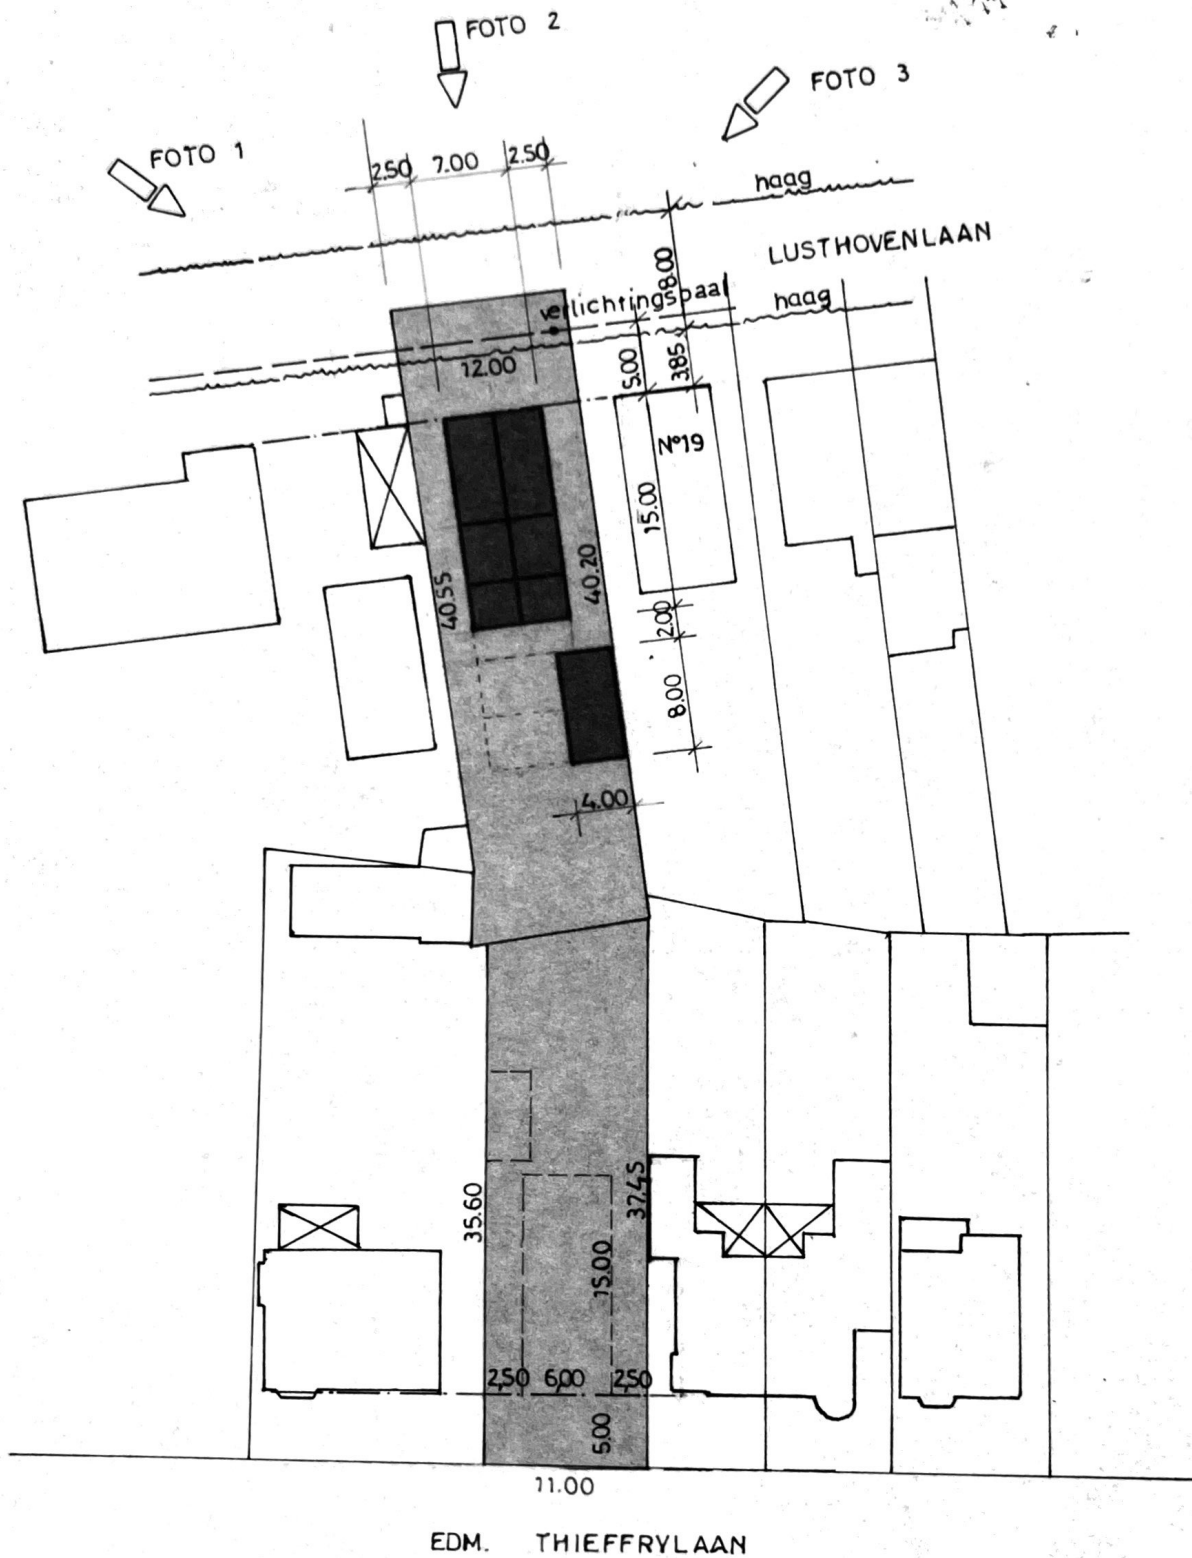


SITUATIEPLAN

1/500