


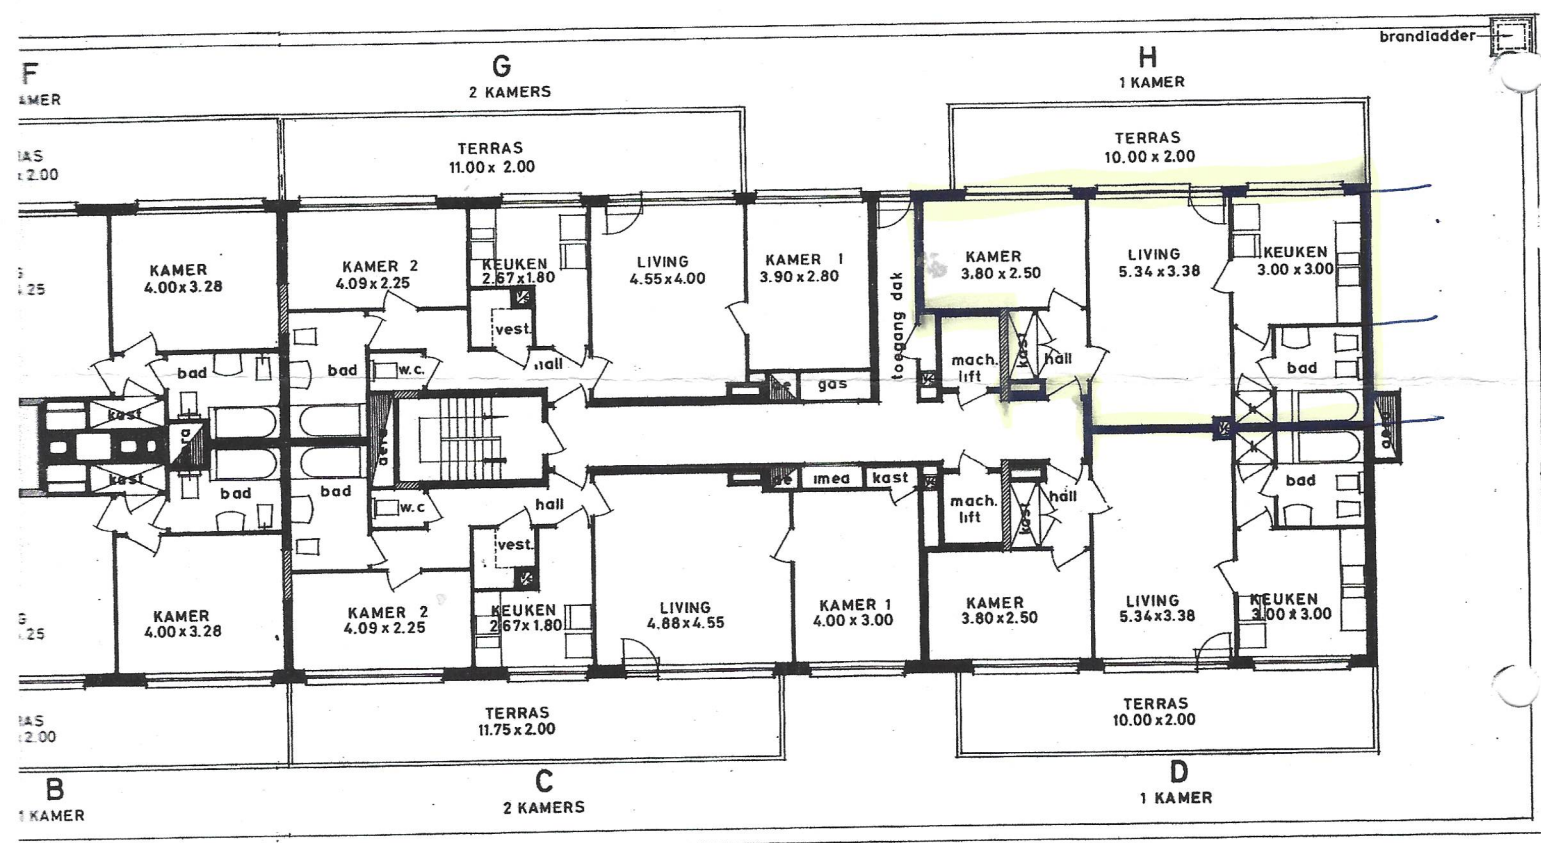

deze verdieping wordt niet
bediend door de lift