

Klantverantw.:
Opdrachtnr.:
Klantnr.: 133586
Cont.pers.:
Tel.: -
Fax: -
GSM: -
e-mail: RITA.DE.SCHEPPER3@TELENET.BE



ProKo.: EPL12
Verslagnr.: 5652190
Voorl. verslagnr.:
Datum: 22/12/2021

Klant / Opdrachtgever:
VAN CAMPFORT PATRICK
JAGERSHOEK 22
2970 SCHILDE

Afdeling: ELE

VERSLAG VAN CONTROLE VAN EEN ELEKTRISCHE INSTALLATIE OP LS OF ZLS
(Boek 1 van KB 08/09/2019) - Algemene Directie Energie
(uitgevoerd volgens interne procedure QPRO/ELE/001, §7.3)

IDENTIFICATIE

Erkend organisme: OCB vzw, Kon. Astridlaan 60, Kontich 2550, BE0404.312.034 **Agent-bezoeker:** 408 VERSCHOREN CHRIS
Eigenaar/beheerder/uitbater: **Naam:** VAN CAMPFORT **Adres:** SCHILDE
Installateur/verantw. werk: **Naam:** IDEM **Adres:** IDEM **B.T.W.:**
Adres installatie: BUS 36 ROEST D'ALKEMADELAAN 2/11V BERCHEM (ANTWERPEN) 2600 **Private HS-cabine:** NEE
Type installatie: appartement **Toestel/Install. ID:**
EAN nr.: 541448820038808799 **Leverancier:** **Teller nr.:** **Nachtteller nr.:**

CONTROLE

Basis: KB van 8/09/2019 tot vaststelling van Boek 1 betreffende de elektrische installaties op laagspanning en op zeer lage spanning.
Type: controlebezoek (hfst. 6.5)

Afwijking deel 8 Boek 1 *: toegepast **Installatiedatum:** voor 01/10/81 + tussen 01/10/1981 en 01/06/2020
(*) Bij controle hfst.6.4, referentie van document "aanvang installatie vóór 01/06/2020": nvt
Datum: 22/12/2021 **Volgende controle binnen** 300 **maand of uiterlijk vóór** 31/12/2046

Inhoud: Tenzij anders vermeld, maken de toestellen en apparaten aangesloten op de vaste installatie geen deel uit van de controle.
Het onderzoek beperkt zich tot de gemakkelijk toegankelijke, bereikbare en zichtbare delen van de installatie en sluit verborgen delen, zoals achter nissen, valse plafonds, e.d. uit.

INSTALLATIE

Spanning: aanwezig **Aansluiting:** ondergronds **Wachtbuis:** _ **Isolatieplaat:** -
Nom. spanning: 1N400V **Max. beveiliging:** 40A **Hoofdbeveiliging:** aut. 4p 40A **Alg. scheidingsschak.:** alg.diff.schakelaar
Meter-bordverbinding: **kabeltype:** - **aantal geleiders:** 4 **doorsnede:** 10 mm²
Voedingsbekabeling: **kabeltype:** MAATSCH **aantal geleiders:** _ **doorsnede:** _ mm²
Aardverbinding: **aard:** gemeenschappelijk **bereikbaarheid:** in orde - gemeenschap. aardonderbreker is bereikbaar
Aardelektrode: **type:** pen **sectie:** 16 mm²
Diff. schakelaar: **algemeen:** 4p 40A/300mA **bijkomende:** 4p 40A/30mA
Eéndraadschema en situatieplan: ☒ zie bijlage ☐ referentie:
Installatie uitgevoerd overeenkomstig schema en plan: in orde **Staat vast of - opgesteld materieel:** in orde
Nog niet geplaatst: ☐ keuken ☐ badkamer ☐ C.V. ☐ verlichting ☐ -
☐ gasmeter ☐ watermeter ☐ hoofd - ☐ bijkomende - equipotentiaal verbinding
Aantal borden: 1 **Aantal eindstroombanen, incl reserve:** 10

RESULTATEN

Algemene isolatieweerstand: 211 MOhm **Spreidingsweerstand:** 3 Ohm
Testknop diff.schak.: in orde **Controle foutlus:** in orde **Continuïteit PE- en equipotentiaal verbinding:** in orde
Bescherming tegen elektrische schokken: **rechtstreekse aanraking:** in orde **onrechtstreekse aanraking:** in orde
Bescherming tegen overstroom: in orde **Bescherming vast of - opgesteld materieel klasse I:** in orde

VASTSTELLINGEN - Nota (N) - Opmerking (O) - Inbreuk (I) - de nummers verwijzen naar de standaard inbreuken

N | geen

I | geen

BESLUIT

De elektrische installatie **voldoet** aan de voorschriften van Boek 1 van het koninklijk besluit van 8 september 2019.
De volgende controle moet worden uitgevoerd **uiterlijk op hoger vermelde datum volgende controle**.
De ééndraadschema's en situatieplannen van de installatie werden gedateerd en ondertekend. De ingangsklemmen van de differentieelstroominrichting(en) geplaatst aan het begin van de installatie zijn verzegeld.

Voor de Technisch Directeur,


Ir. G. Croes

RAADGEVINGEN / REGLEMENTAIRE VOORSCHRIFTENLees de reglementaire voorschriften via deze link: https://www.ocb.be/documenten/2020/Informatienota_reglementaire_voorschriften.pdf

VERSCHOREN Chris
GSM: 0493/246.113
chris.verschoren@ocb.be

Werk: Prins Boudewynlaan 144 gld.
2610 Wilryk.

Eigenaar: Devers Laurenz
Rombaud Keldermansstraat34
2650 Eddegem.

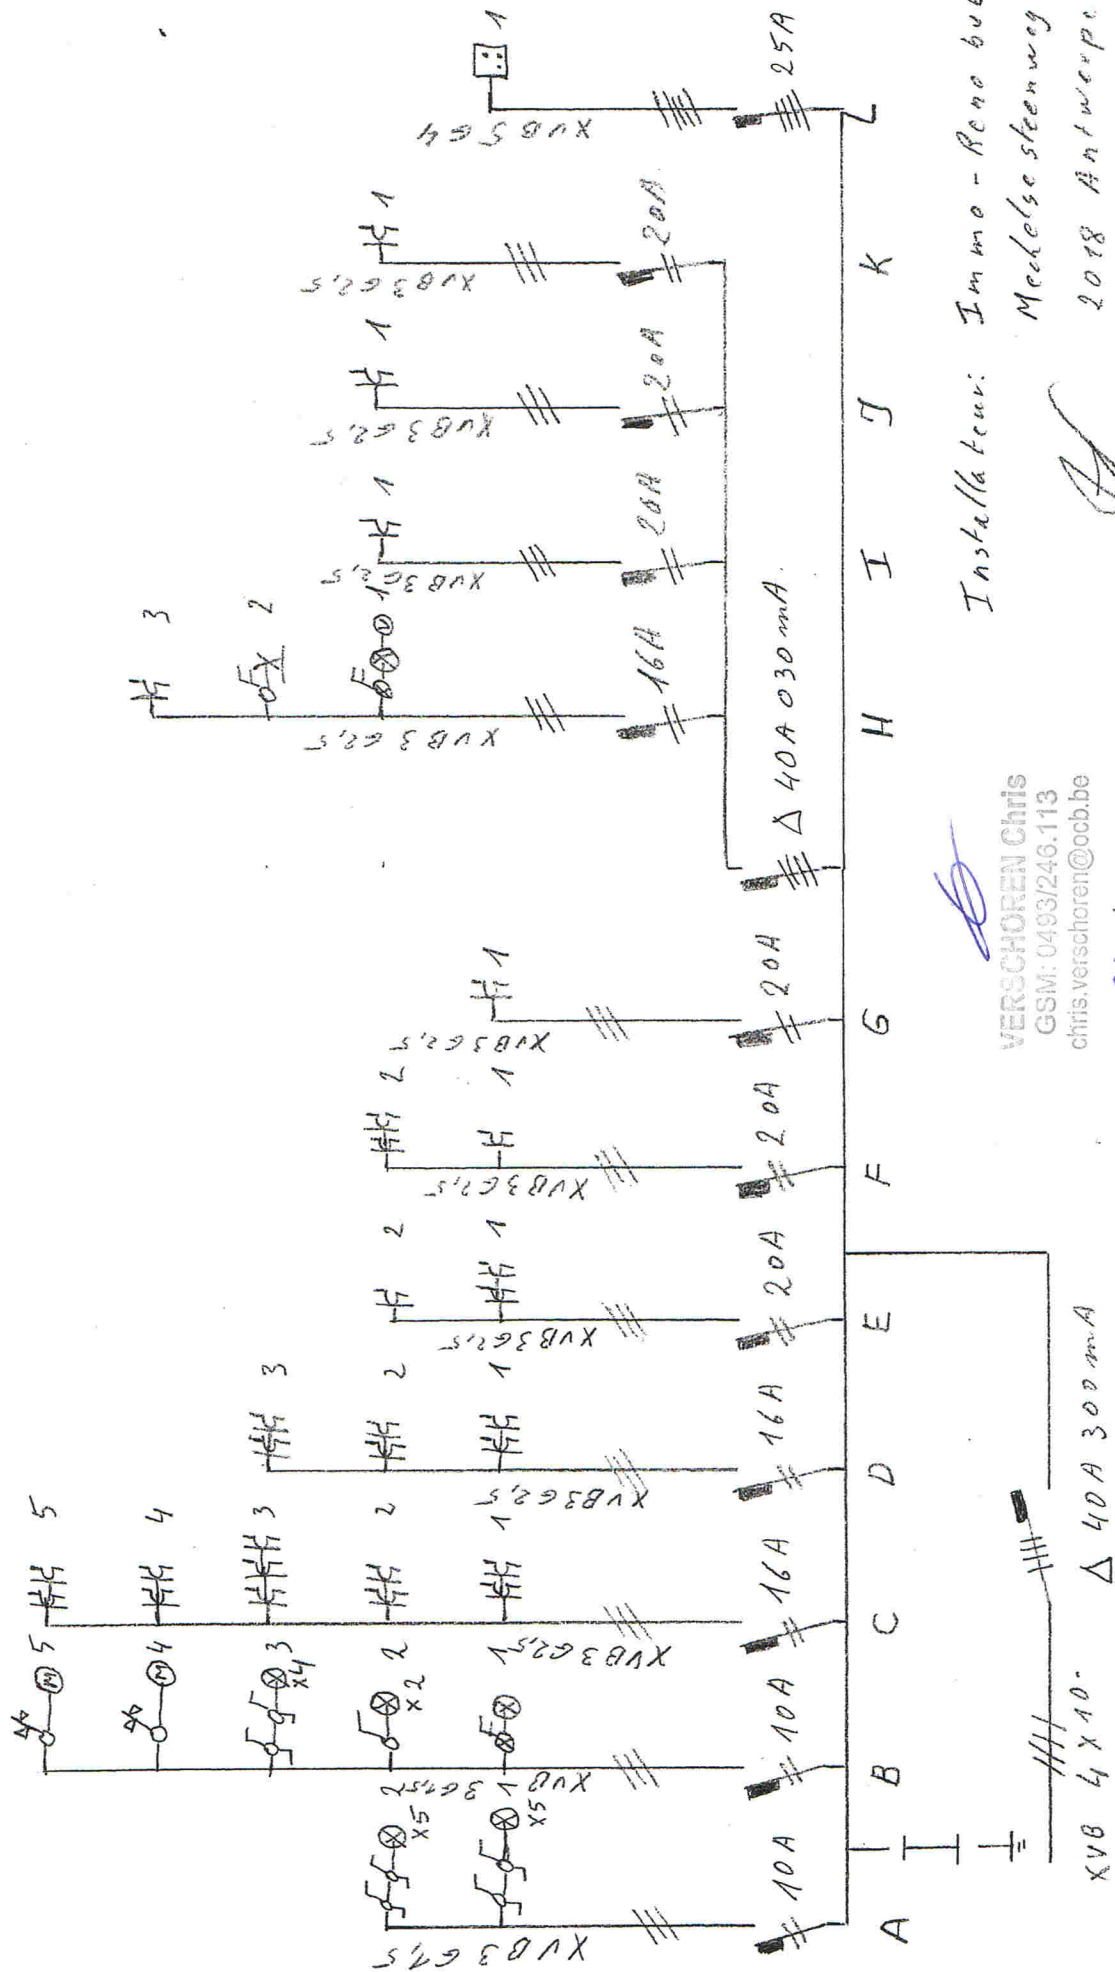


VERSCHOREN CHRIS
GSM: 0493/246.113
chris.verschoren@ocb.be
22.12.21

Installateur: Immo - Reno buba
Mechelsesteenweg 43 bus1
2018 Antwerpen
Btw: BE 0464.027.343

Werk: Prins Boudewijnlaan 1444 gld
2610 Wilryk

Eigenaar: Dewers Lauzenz
Rombaat Keldermansstraat 34
2650 Eddegem

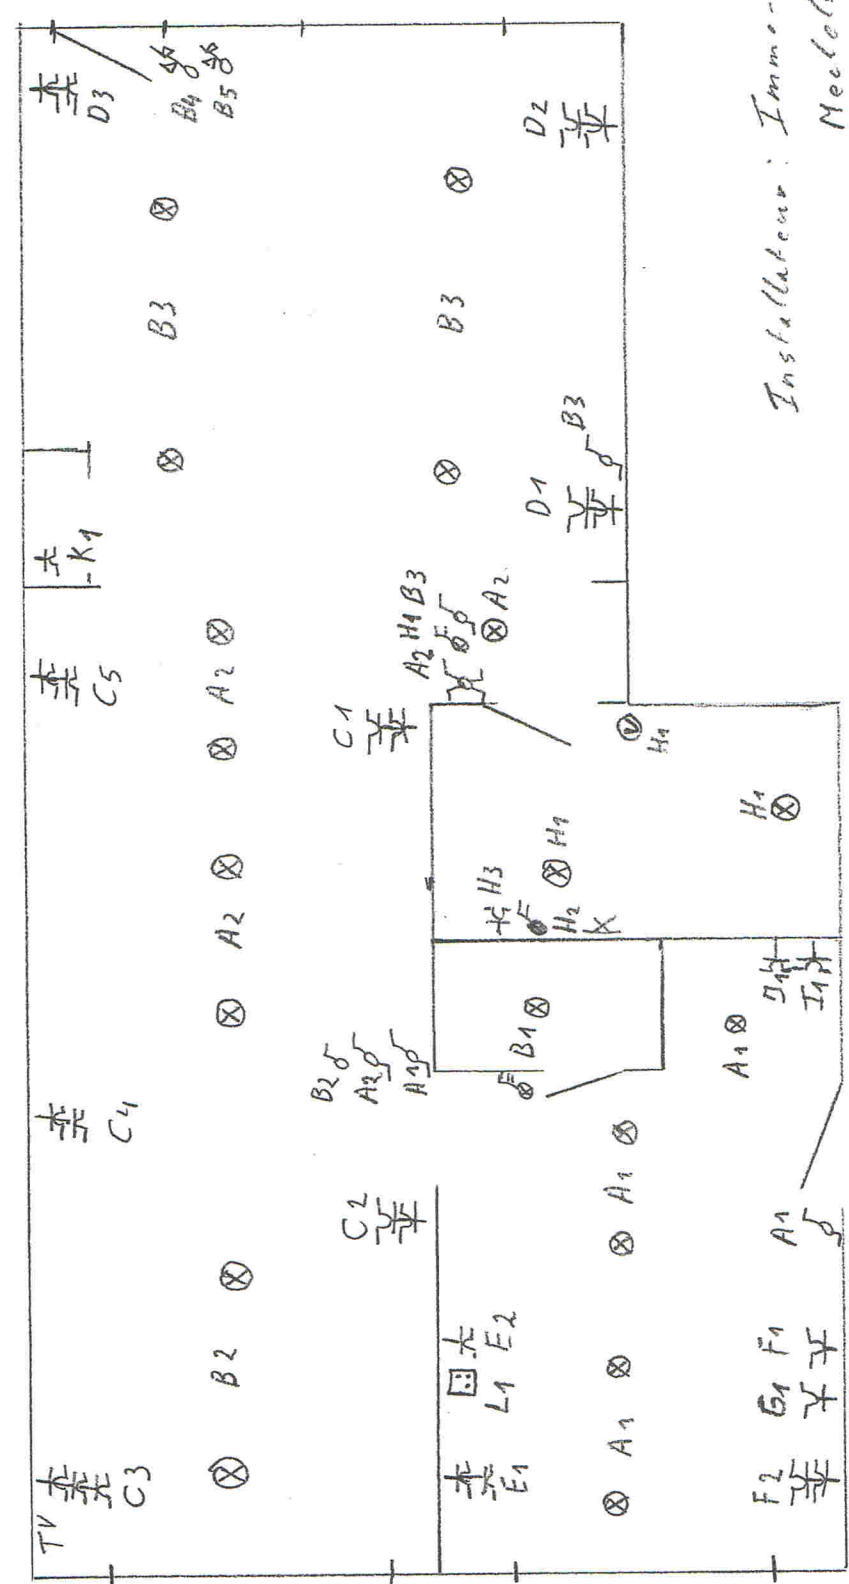

Installateur: Immo-Reno boba.
Nedelesteerweg 43 bus 1
2018 Antwerpen
btw: BE0464.027.313

VERSCHOREN CHRIS
GSM: 0493/246.113
chris.verschoren@oob.be
22.12.21