



VZW - AIB-VINCOTTE Belgium - asbl
VZW - AIB-VINCOTTE Belgium - asbl
Exploitatiezetel: Jan Olieslagerslaan 35 • 1800 Vilvoorde
Tel +32(0)2 674 57 11 • fax +32(0)2 674 59 59 • info@vincotte.be • www.vincotte.com
Maatschappelijke zetel: Diamant Building • Boulevard A. Reyerslaan 80 • B-1030 Brussel
Safety, quality and environmental services

Verslag nr. :
Verslag nr. :



N 276489

☒ Antwerpen-Limburg
☐ Brabant

tel.: 03 221 86 11
tel.: 02 674 57 11

☐ Oost & West-Vlaanderen
☐ Wallonië

tel.: 09 244 77 11
tel.: 081 432 611

Resi code:

3

PROCES-VERBAAL VAN GELIJKVORMIGHEIDSONDERZOEK EN/OF CONTROLEBEZOEK VAN EEN ELEKTRISCHE LAAGSPANNINGSINSTALLATIE

Verantwoordelijke voor de werken :

Installatie :

Eigenaar of beheerder :

Naam, voornaam : <u>Elke de Dusselaer</u>	Naam, voornaam : <u>Jan Olieslagers</u>
Ident. Kaart nr. : <u>0449.101.868</u>	Adres : <u>Koningstraat 116 1160 1000</u>
BTW nr. : BE	Post nr. + Stad : <u>1160 1000</u>
	Tel. : <u>02 674 57 11</u>

Basis van het onderzoek : Algemeen Reglement op de Elektrische Installaties (AREI) ☐

☒ Art 270 ☒ ingebruikname ☒ wijziging ☐ uitbreiding	☐ Art 86 ☐ Art 271 bis ☒ Wooneenheid
☐ mobiel ☐ tijdelijk	☐ Art 87 ☒ Art 278 ☐ Huishoudelijke werkeenheid
☐ Art 271 ☐ periodiek ☐ controle ☐	☐ Art 88 ☐ Art ☐ Gemeenschappelijke delen
☐ Art 276 : verzwaring ☐ Art 276bis : verkoop van een wooneenheid	☐ Art ... ☐ Art ☐ Werkeenheid

Algemene gegevens elektrische installatie :

Gegevens verdeler	EAN ☐ EAN niet meegedeeld ☒ kWh meter niet geplaatst ☐
	kWh meter nr. : meterstand dag : nacht : ☐ kWh excl. nacht meter :
	Bescherming aansluiting (A) : ☐ 020 ☐ 025 ☐ 032 ☐ 040 ☐ 050 ☐ 063 ☐ 080 ☐ 100 ☒ 125
Gegevens installatie	Ontworpen voor U _N : ☐ 230 V ☐ 3x230 V ☒ 3N400 V ☐ Type aardelektrode : ☐ aardingslus ☒ pen / baar
	Maximale nominale stroom (A) : ☐ 020 ☐ 025 ☐ 032 ☒ 040 ☐ 050 ☐ 063 ☐ 080 ☐ 100 ☐ ☐ aardingslus ☒ pen / baar
	Voedingsleiding hoofdbord : X mm ² - Type : <u>VOP</u>
Beschrijving installatie	Algemene differentieelstroominrichting : <u>100 mA</u> Aantal borden : <u>1</u> Aantal eindstroombanen : <u>1</u>
☐ zie bijlage(n)	<u>Kaart na controle</u> <u>naar</u> <u>Bureau Veritas</u> <u>V24</u>
	<u>11/11/2014</u> <u>10.02.2014</u>

Metingen - testen - controles - verzegeling :

☒ Rechtstreekse aanraking	☒ Onrechtstreekse aanraking	☐ Montage	☐ Toestellen	☐ Materieel	☒ I>/doorsnede	☒ Schema's
☒ Aardingsweerstand : <u>1</u> Ω	☒ Algemeen isolatieniveau : <u>10</u> MΩ	☐ Controle foutlus	☒ Aardingscontinuïteit	☒ Test diff.		
Differentieelstroominrichting : ☐ was verzegeld ☐ werd verzegeld ☐ werd niet verzegeld ☐ kan niet verzegeld worden						

Inbreuken - Opmerkingen (voor de betekenis van eventuele codes : zie keerzijde)

Inbreuken Nieuwe installatie	☒ Nihil
Inbreuken Bestaande installatie	☒ Nihil
Opmerkingen	☒ Nihil
	Visum DNB of aangestelde :

Besluit(en) :

☒ De nieuwe installatie voldoet ☐ voldoet niet aan het AREI.
☒ De bestaande installatie voldoet ☐ voldoet niet aan het AREI.

De installatie dient opnieuw gecontroleerd te worden vóór

15.06.2014 (*)

☐ door hetzelfde erkend organisme.


Agent bezoeker :

Voor de directeur generaal : Handtekening

Naam : Venoot Dier Agent nr. 1216 Datum 15.06.2014

Bijlage(n) : ☒ Situatieschema(s) : 1 ☒ Ééndraadsschema(s) : 1 ☐

- Dit proces-verbaal dient bewaard te worden in het dossier van de elektrische installatie en dit dossier dient elke aangebrachte wijziging te vermelden.
- De Federale overheidsdienst economie dient bij ieder ongeval, rechtstreeks of onrechtstreeks te wijten aan elektriciteit waarbij personen betrokken zijn, ingelicht te worden.
- De controle heeft enkel betrekking op de zichtbare en toegankelijke delen van de installatie.
- Op basis van de ter plaatse verkregen informatie is het niet mogelijk de datum van realisatie van de elektrische installatie vast te stellen.
- Wij raden U aan om het (de) schema(s) te vervolledigen voor de delen die niet zichtbaar waren tijdens ons bezoek. In geval van twijfel over de veiligheid van deze elementen, nodigen we u ten eerste uit om een bijkomend controlebezoek te laten uitvoeren.
- (*) De werken, nodig om de inbreuken te doen verdwijnen die opgemerkt werden tijdens het controlebezoek, moeten zonder vertraging uitgevoerd worden en alle maatregelen moeten getroffen worden opdat de in overtreding zijnde installatie, indien ze in dienst blijft, geen gevaar vormt voor personen. Indien bij het nieuw controlebezoek, na max. 1 jaar, de overtredingen niet verdwenen zijn moet het erkend organisme een kopie van het proces-verbaal van het controlebezoek overmaken aan de Algemene Directie Energie die bevestiging geeft dat het proces-verbaal is overgemaakt.

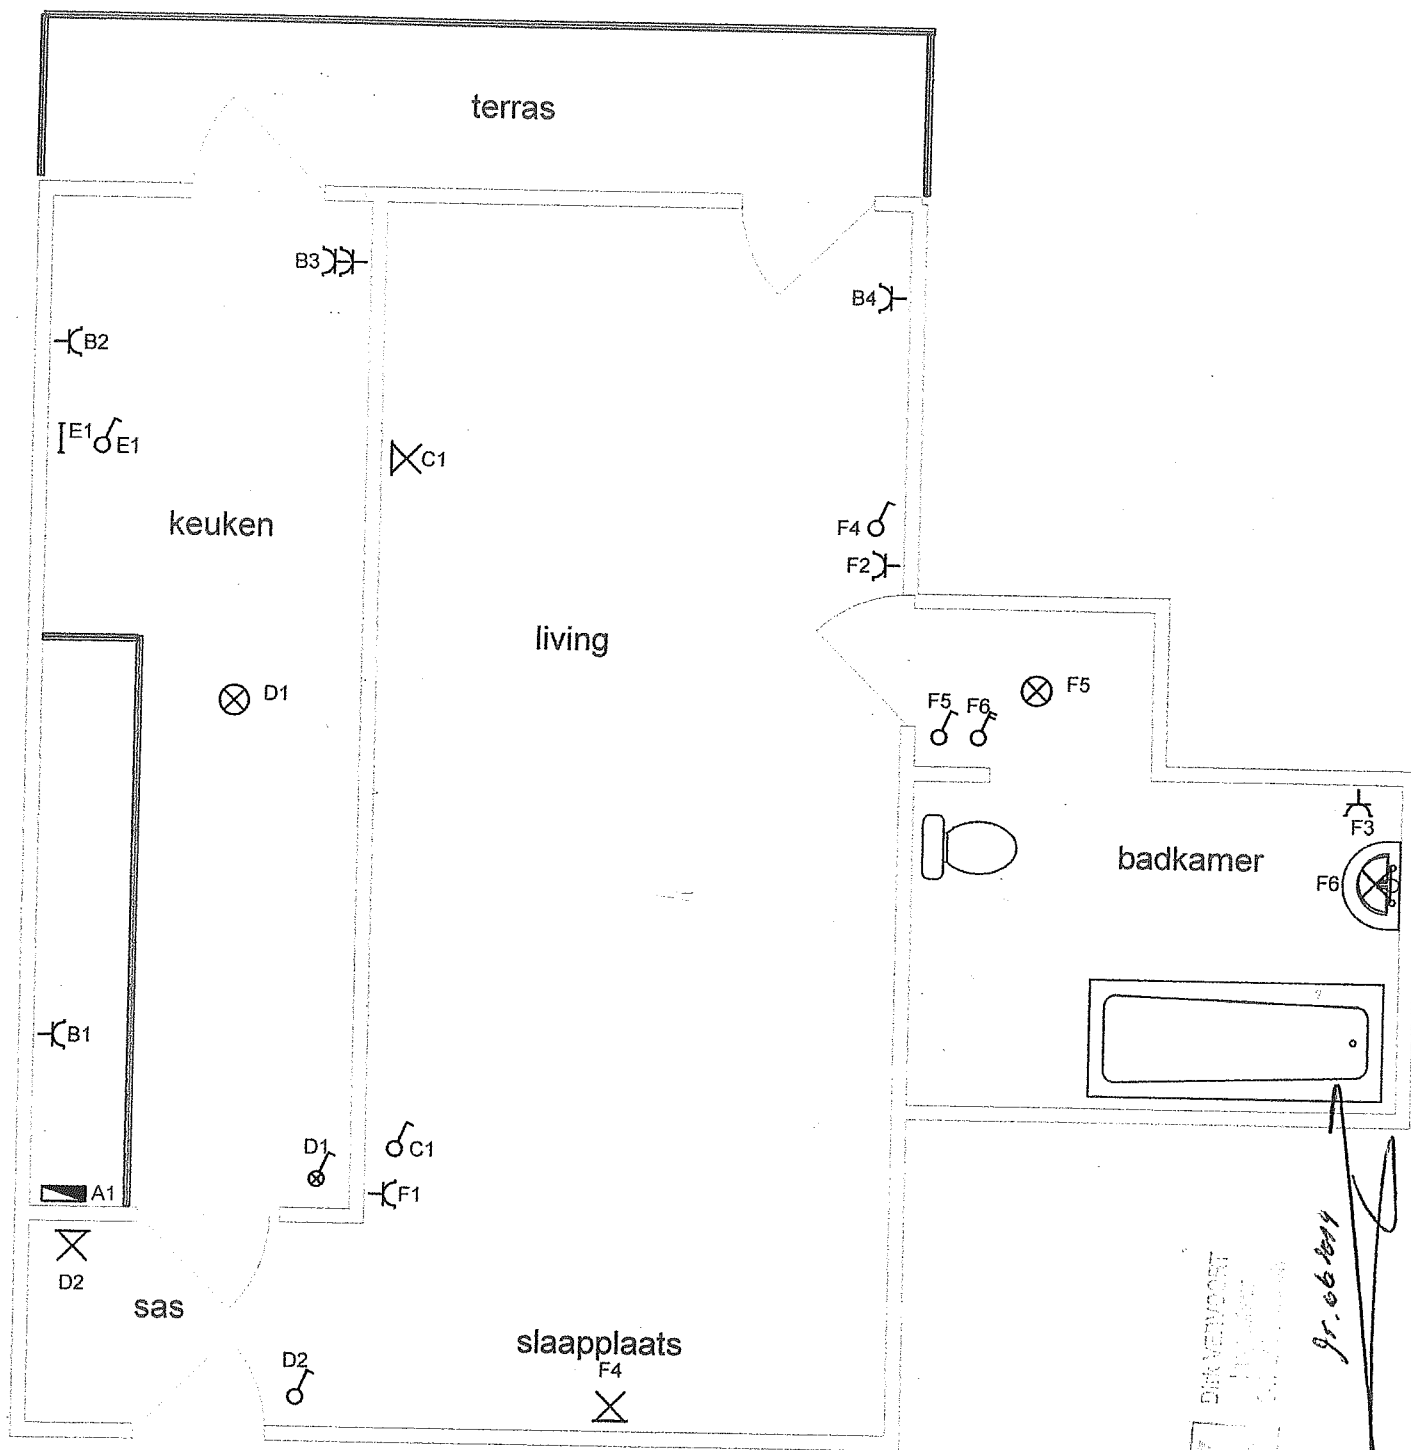

fruihoflaan 118 app nr 40

DWA VERVOORT
11/11/2014
11/11/2014

gr. 06/08/14