

Verslag van onderzoek / Rapport de contrôle:

Distributienetbeheerder / Gestionnaire de réseau de distribution:

Eandis

N° Teller / N° Compteur:

Verslag N° / N° Rapport: E93.2015-10-08.3

Id: 0

EAN Code: -

Aard van onderzoek: AREI / Genre de contrôle: RGIE

Art: 86

Art: 276

Net: TT

Plaats van het onderzoek / Lieu du contrôle:

Straatnaam + N° / Nom Rue + N°: Oude Reetstebaan 28

Installateur: Electro Vandingenen Comm V

Gemeente / Commune: Boom

B.t.w./T.v.a.: 0897-484-877

Postcode / Code Postal: 2840

Ik/ C.I.: -

Eigenaar / Propriétaire: Van Bael - Timmermans

Adres / Adresse:

Inspecteur: Haelewaters Roger



Datum van onderzoek / Date du contrôle:

8/10/2015

Onderzoek / Contrôle:

Woning/Maison

Spanning/ Tension:

1x400V+N

Meter / Bord verbinding/ Liaison compteur-tableau:

4

x

 10mm²

XVB

Max. beveiliging/Protection max.:

40A

Aardelektrode/ Electrode de terre: Pen / Piquets

18.6 Ohm

Isolatie/Isolement:

5.47 MOhm

Aantal verdeelborden/Nombre de tableaux: 1

Différentielschakelaars / Interrupteurs différentiels:

Aantal eindstroombanen / Nombre de circuits terminaux:

23

In(A)	ΔI_n (mA)	Type	Eindstromenbanen / Circuits terminaux	Test ΔI_n	1. ΔI_n	AREI / RGIE
40A	300mA	A	Voor alle kringen	OK	OK	278
40A	30mA	A	Kringen M - V	OK	OK	278

Visueel nazicht Algemeen:

Contrôle Générale: OK

Directe aanraking:

Contact direct: OK

Indirecte aanraking:

Contact indirect: OK

Aansluitingen:

Raccordements: OK

Potentiaalvereffeningen:

Liaisons équipotentielle: OK

Inbreuken/ Infractions: GEEN_NÉANT

Opmerkingen / Remarques:

GEEN_NÉANT

Besluit / Conclusion:

De installatie is conform met het AREI en mag in dienst blijven. - L'installation est conforme au RGIE et peut rester en service.

Het ééndraadschema en opstellingsschema werden voor gezien getekend en stemmen overeen met de installatie. - Le schéma unifilaire et le schéma de position sont visés et sont conforme avec l'installation.

Het controlebezoek door E.T. voorzien door Art. 271 van het AREI moet plaats hebben uiterlijk op: La visite de contrôle prévue par l'art 271 du RGIE doit avoir lieu au plus tard le:

Controlebezoek op / Visite de contrôle prévue: 7/10/2040

Voor de directeur, de inspecteur - Pour le directeur, l'

 inspecteur: ☐

VISUM (Datum / Date):




NOTA: a) de verplichting het P.V. van het onderzoek te bewaren in het dossier van de elektrische installatie. b) de verplichting in het dossier elke wijziging aangebracht aan de elektrische installatie te vermelden. c) de verplichting de F.O.D. die energie onder zijn bevoegdheid heeft onmiddellijk in te lichten over elk ongeluk aan personen overkomen en rechtstreeks of onrechtstreeks te wijten aan de aanwezigheid van elektriciteit. d) de verplichting, wanneer er overtredingen zijn vastgesteld tijdens het controleonderzoek, een nieuw controleonderzoek te doen verrichten door hetzelfde erkend controle organisme om na te gaan of na afloop van de termijn van één jaar de overtredingen verdwenen zijn. Indien tijdens dat tweede onderzoek wordt vastgesteld dat er nog overtredingen overblijven, moet het erkend organisme een kopie van het proces-verbaal van het controleonderzoek sturen naar de Algemene Directie Energie die belast is met het hoog toezicht op de huishoudelijke elektrische installaties.

NOTE: a) l'obligation de conserver le P.V. du contrôle dans le dossier de l'installation électrique. b) l'obligation de renseigner dans le dossier toute modification intervenue dans l'installation électrique. c) l'obligation d'aviser immédiatement le S.P.F. ayant comme une de ses compétences l'Energie, de tout accident survenu à des personnes, dû, directement ou indirectement, à la présence d'électricité. d) l'obligation lorsque des infractions ont été constatées lors du contrôle, de faire effectuer un nouveau contrôle par le même organisme agréé, un an après le premier contrôle, afin de vérifier la disparition des infractions. Si, lors de ce dernier contrôle, des infractions subsistent, l'organisme agréé est obligé d'envoyer une copie du procès-verbal du contrôle à la Direction Générale de l'Energie préposée à la haute surveillance des installations électriques domestiques.

RAPP.ELS/EI1.T.V.01 - 20.12.12

DEXIA: 068-2117692-15 - BIC: KREDBEBB - KBC: 734-1126000-33 - IBAN: BE79734112600033 - RPR BRUSSEL - BE0434.433.603

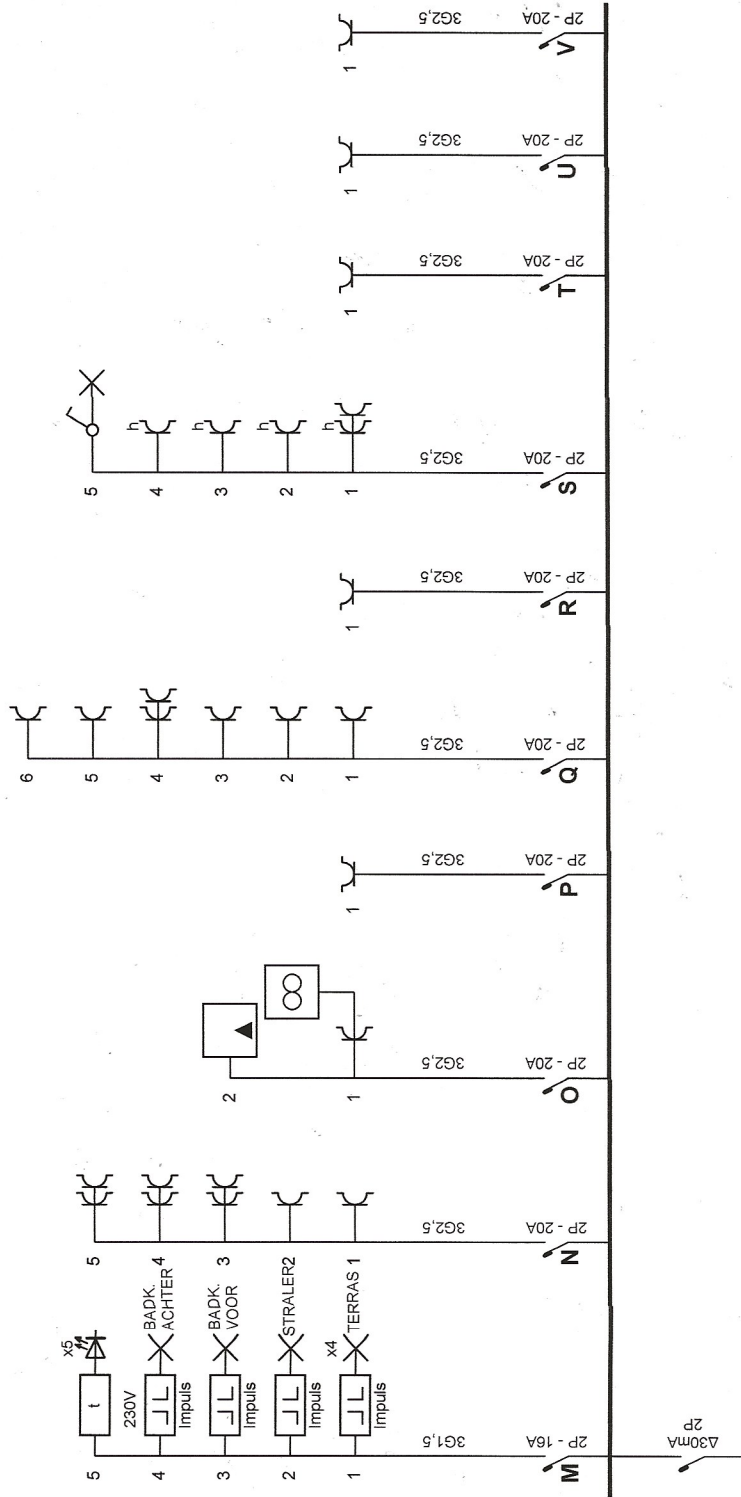

Erkend Organisme

Electro-Test
Kerkstraat 33
1820 Melsbroek
Tel.: 02 751 98 39
Fax: 02 751 52 09
e-mail: info@electro-test.be



ELECTRO-TEST
B-Geen Hysgetwinters
Cert. +32 472 30 07 82

Plaats van de elektrische installatie

Van Bael-Timmermans
Oude Reetstebeaan 28
2840 Boom
e-mail: sandrat@telenet.be

Installateur

Electro Vandingenen Comm. V.
Varensstraat 53
2840 Rumst
GSM: 0479 95 02 31
e-mail: electrovandingenen@telenet.be
BTW BE 0897.484.877



p. 2/6 Eendradschema

Datum: 14/08/2015

2 x 230V ~ 50Hz

TUINHUIS

KELDER

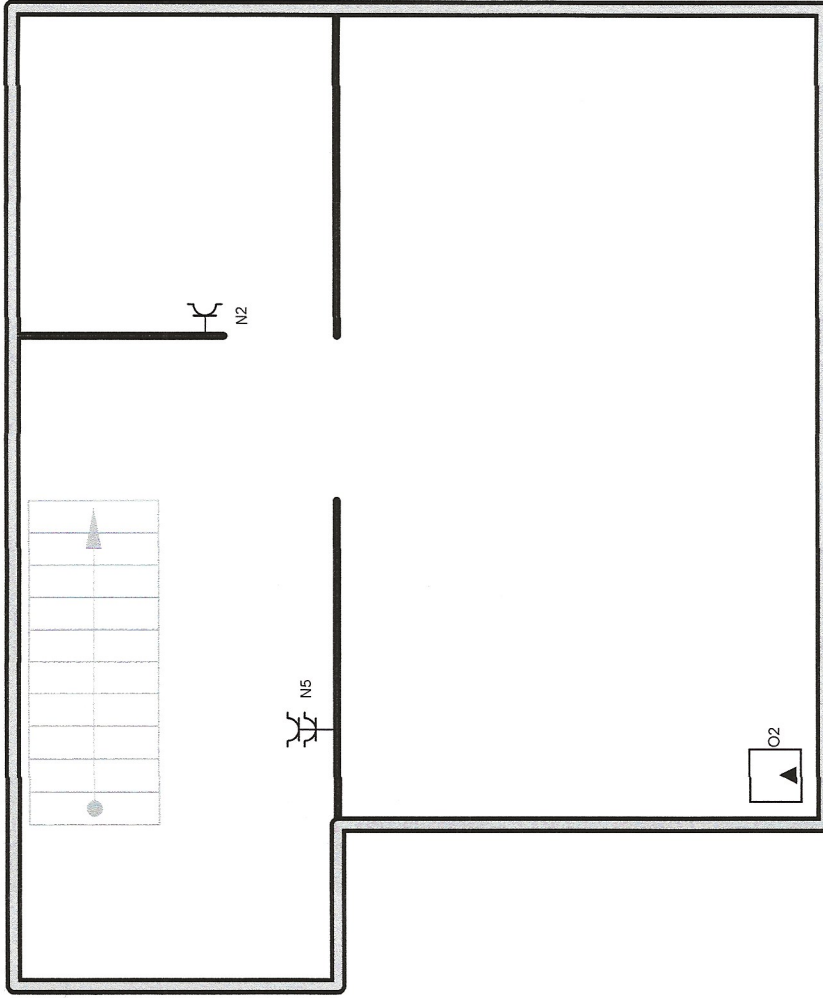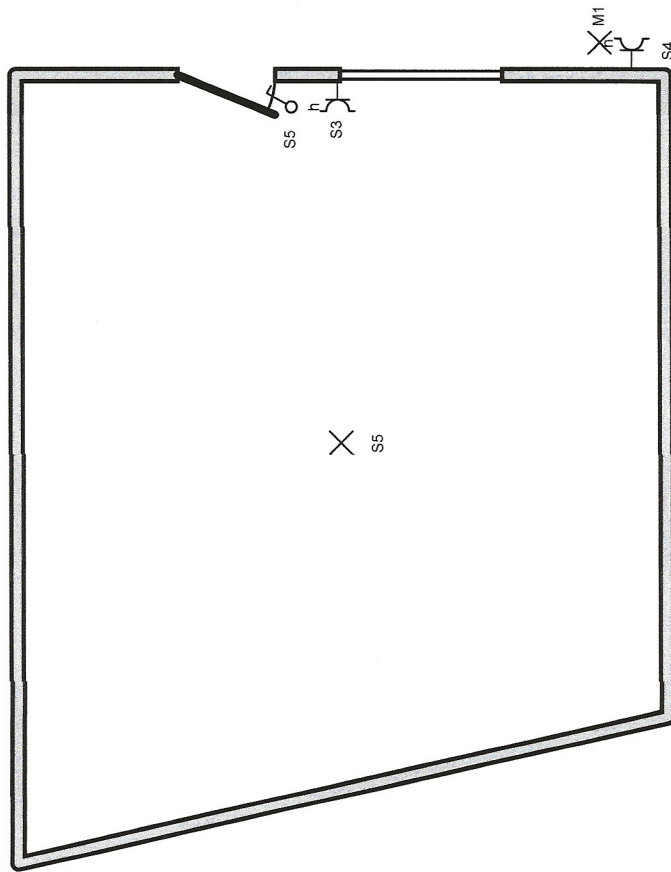

Erkend Organisme
Electro-Test
Kerkstraat 33
1820 Melsbroek
Tel.: 02 751 98 39
Fax: 02 751 52 09
e-mail: info@electro-test.be




ELECTRO-TEST
Roger HINSELAARS
Installateur
Gsm: +32 475 30 07 82

Plaats van de elektrische installatie
Van Bael-Timmermans
Oude Reetstebeaan 28
2840 Boom
e-mail: sandrat@telenet.be

Installateur
Electro Vandingenen Comm. V.
Varenstraat 53
2840 Rumst
GSM: 0479 95 02 31
e-mail: electrovandingenen@telenet.be
BTW BE 0897 484.877

p. 3/6
Situatieschema
Datum: 14/08/2015
2 x 230V ~ 50Hz

GELIJKVLOERS

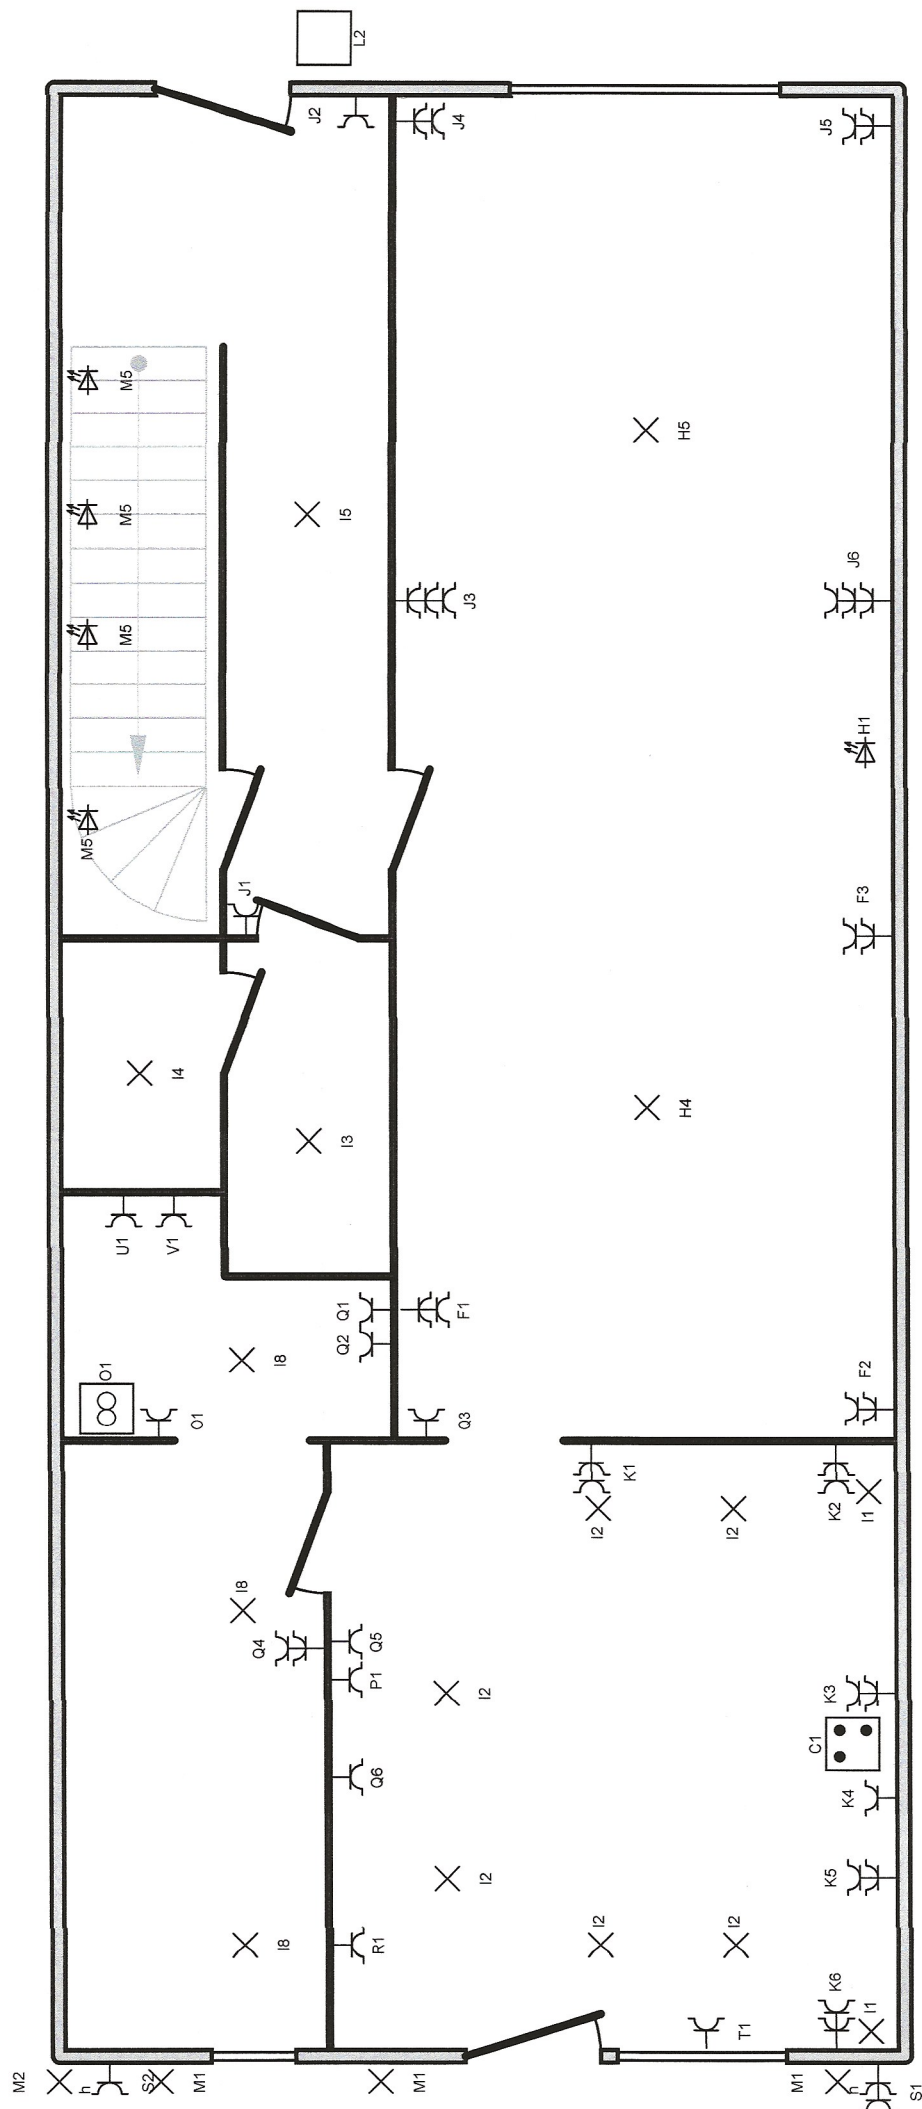

Erkend Organisme
Electro-Test
Kerkstraat 33
1820 Meisbroek
Tel.: 02 751 98 39
Fax: 02 751 52 09
e-mail: info@electro-test.be




ELECTRO-TEST
Roger Haeldermans
Inspecteur
Gsm: +32 475 30 07 82

Plaats van de elektrische installatie
Van Bael-Timmermans
Oude Reetsebaan 28
2840 Boom
e-mail: sandrat@telenet.be

Installateur
Electro Vandingenen Comm. V.
Varenstraat 53
2840 Rumst
GSM: 0479 95 02 31
e-mail: electrovandingenen@telenet.be
BTW BE 0897 484.877

p. 4/6
Situatieschema
Datum: 14/08/2015
2 x 230V ~ 50Hz

1STE

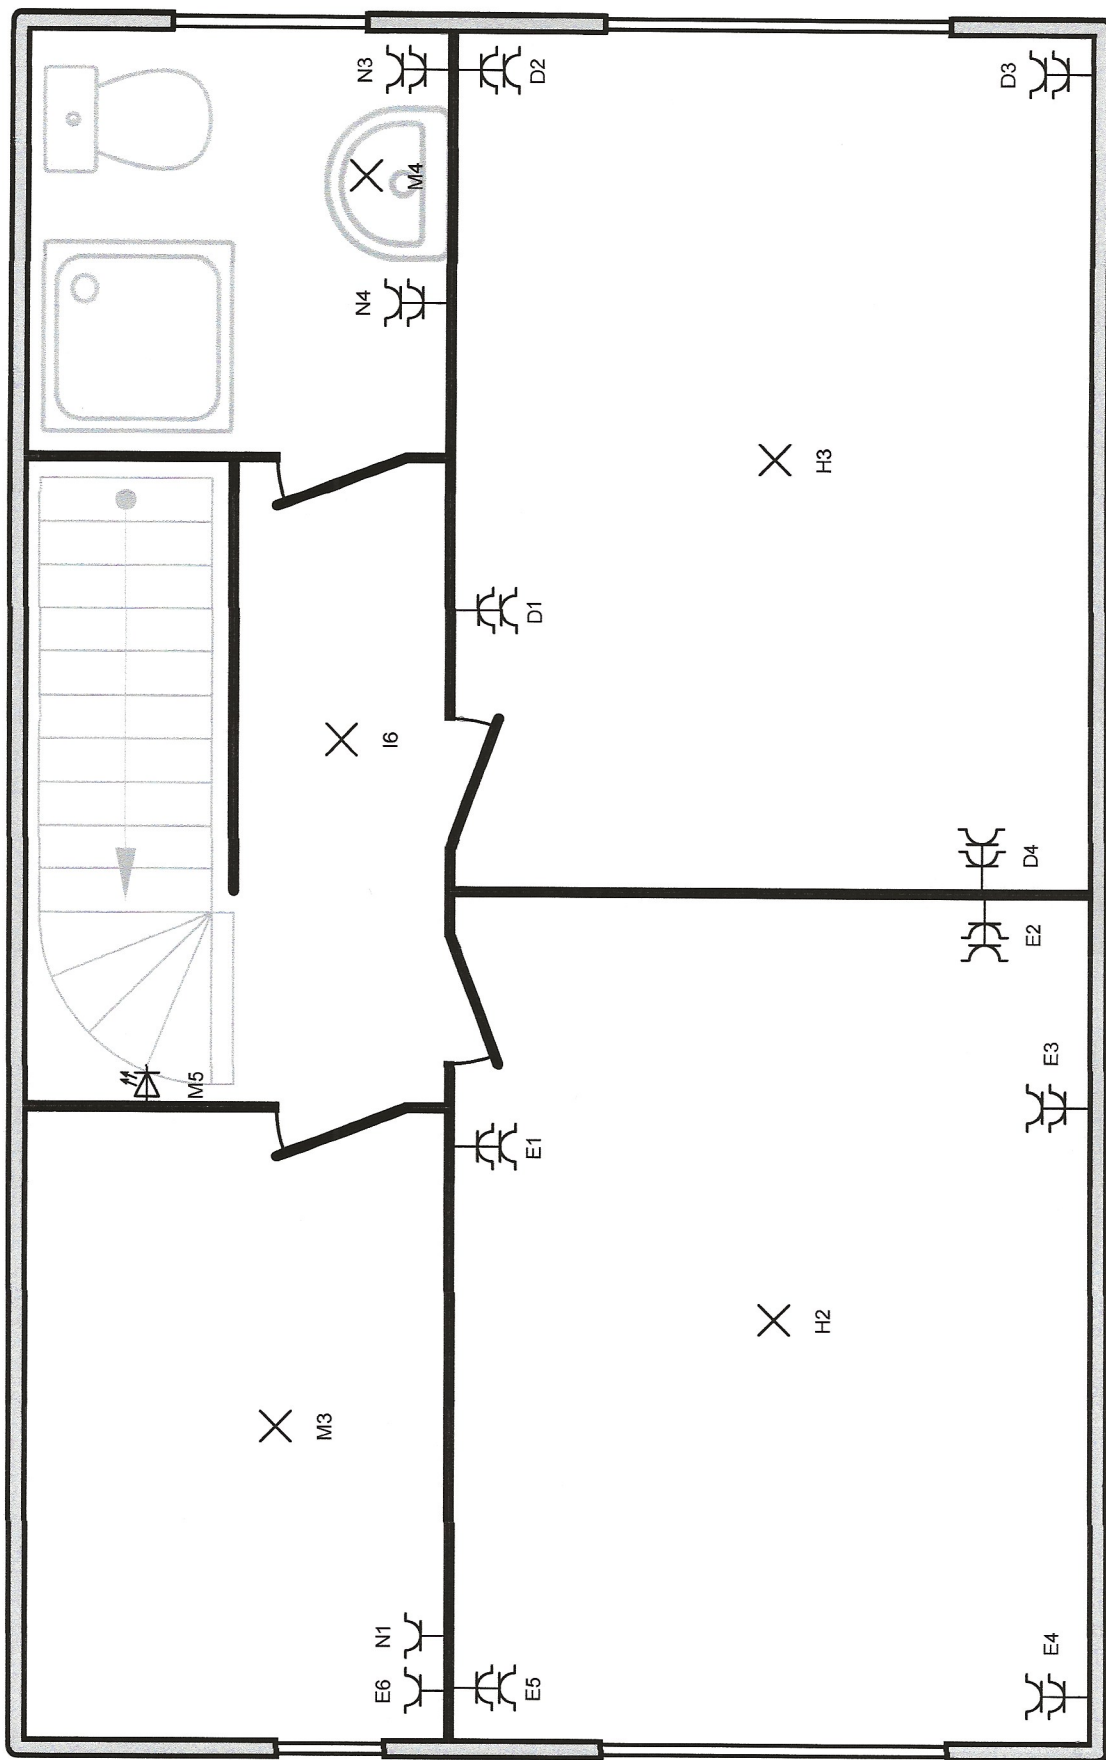

Erkend Organisme
Electro-Test
Kerkstraat 33
1820 Melsbroek
Tel.: 02 751 98 39
Fax: 02 751 52 09
e-mail: info@electro-test.be



ELECTRO-TEST
Roger Haelewyns
Inspecteur
Gep. 32 475 30 07 82


Plaats van de elektrische installatie
Van Bael-Timmermans
Oude Reetstebaan 28
2840 Boom
e-mail: sandrat@telenet.be

Installateur
Electro Vandingenen Comm. V.
Varenstraat 53
2840 Rumst
GSM: 0479 95 02 31
e-mail: electrovandingenen@telenet.be
BTW BE 0897 484.877

p. 5/6
Situatieschema

Datum: 14/08/2015

2 x 230V ~ 50Hz

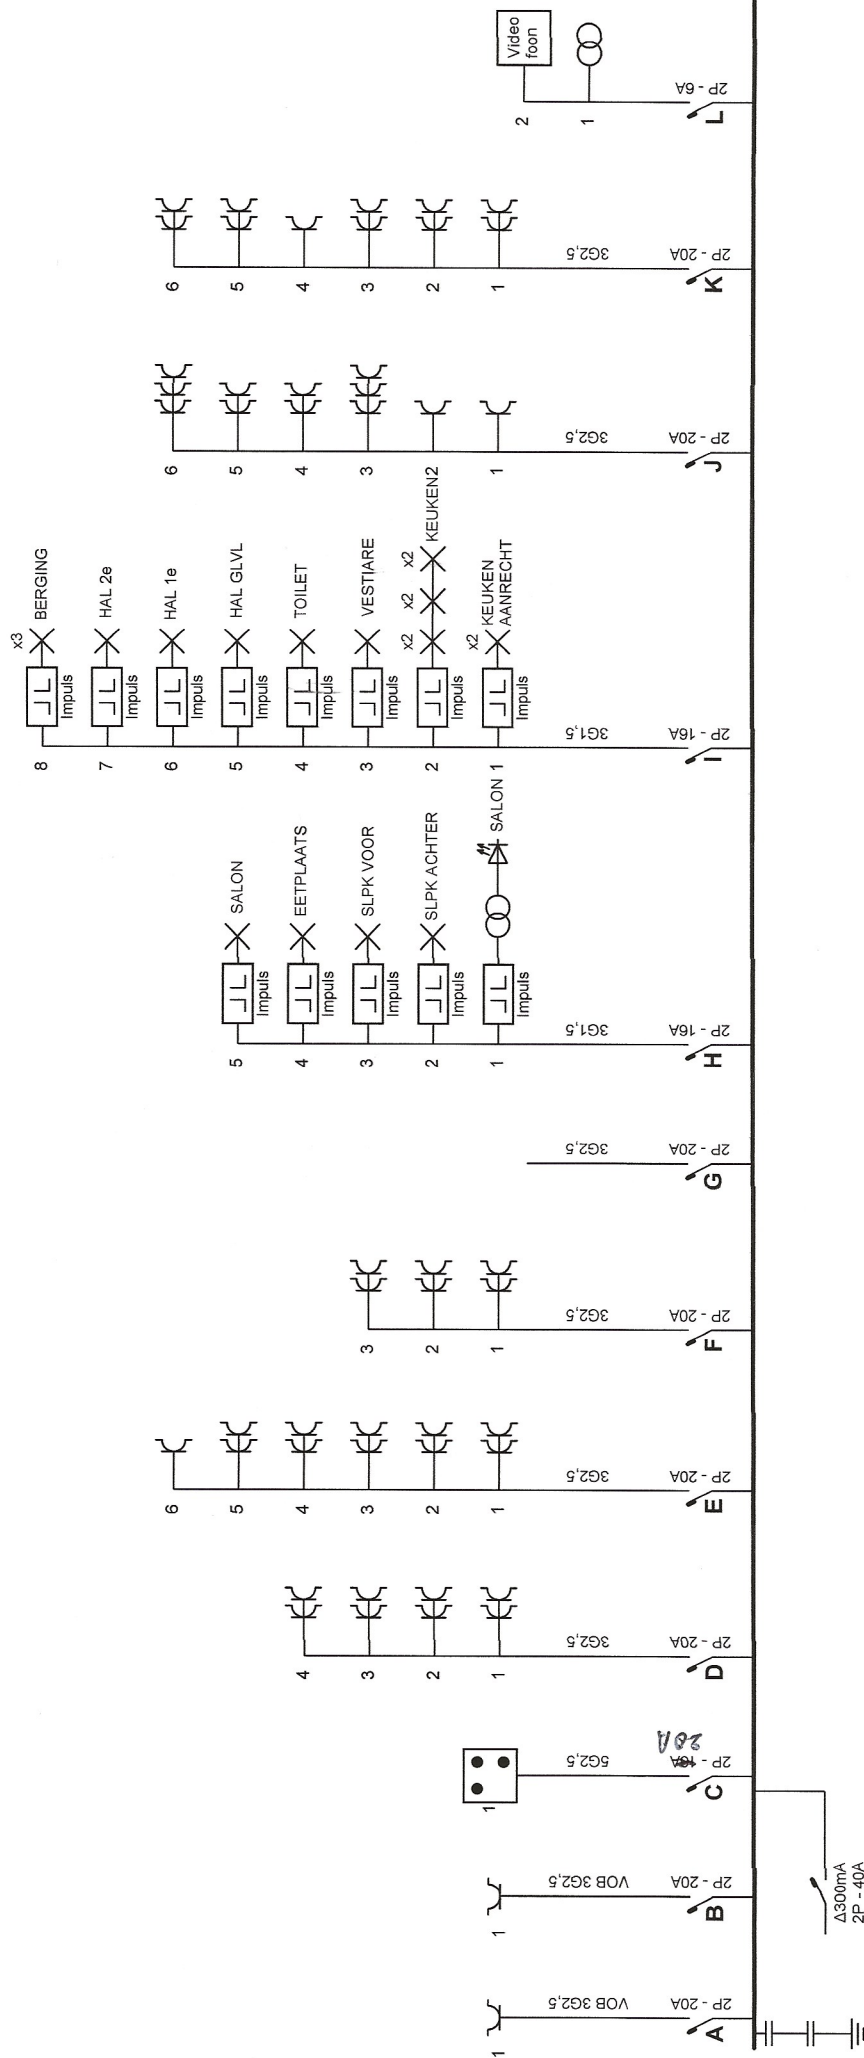

ELECTRO-TEST
 0-999 1155555555
 0-999 1155555555
 0-999 1155555555


Erkend Organisme
 Electro-Test
 Kerksstraat 33
 1820 Melsbroek
 Tel.: 02 751 98 39
 Fax: 02 751 52 09
 e-mail: info@electro-test.be

Plaats van de elektrische installatie
 Van Bael-Timmermans
 Oude Reetstebaan 28
 2840 Boom
 e-mail: sandrat@telenet.be

Installateur
 Electro Vandingenen Comm. V.
 Varenstraat 53
 2840 Rumst
 GSM: 0479 95 02 31
 e-mail: electrovandingenen@telenet.be
 BTW BE 0897 484.877

p. 1/6
Eendraadschema
 Datum: 14/08/2015
 2 x 230V ~ 50Hz

ZOLDER

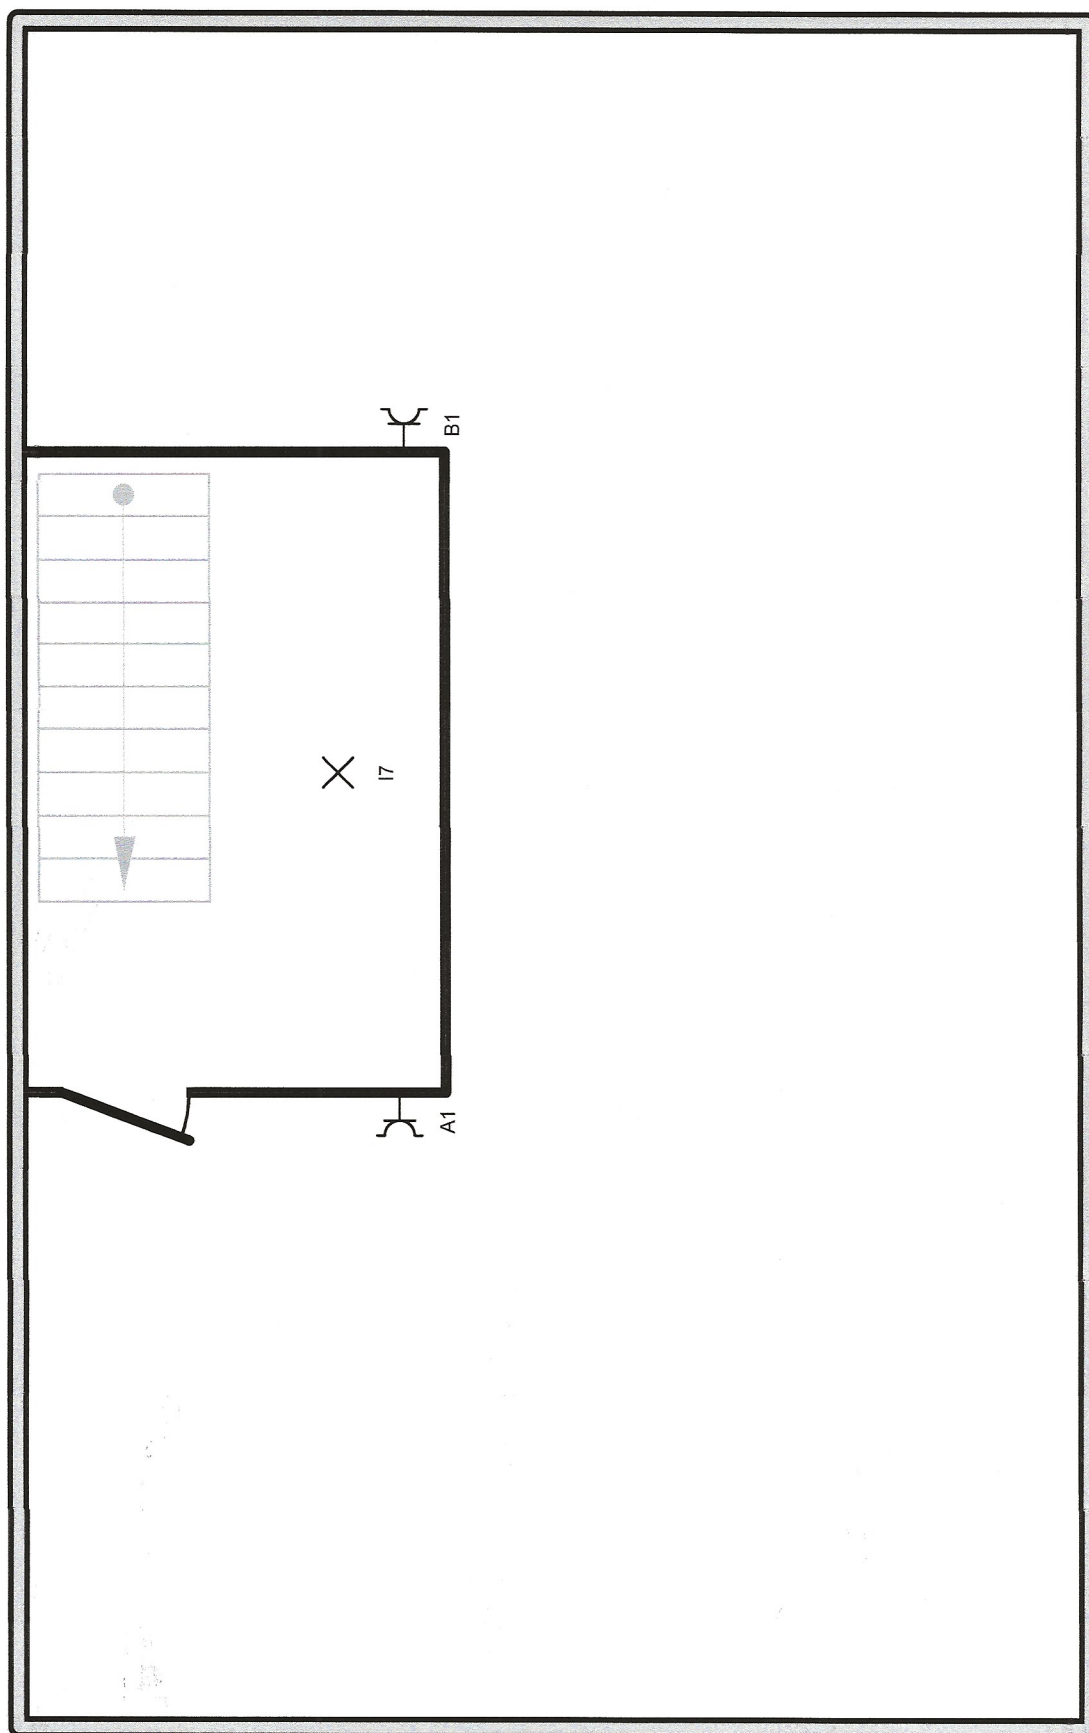

Erkend Organisme
 Electro-Test
 Kerkstraat 33
 1820 Melsbroek
 Tel.: 02 751 98 39
 Fax: 02 751 52 09
 e-mail: info@electro-test.be



ELECTRO-TEST
 Roger HAELWATERS
 Inspecteur
 Gsm +32 475 30 07 82

Plaats van de elektrische installatie
 Van Bael-Timmermans
 Oude Reetstebeaan 28
 2840 Boom
 e-mail: sandrat@telenet.be

Installateur
 Electro Vandingenen Comm. V.
 Varenstraat 53
 2840 Rumst
 GSM: 0479 95 02 31
 e-mail: electrovandingenen@telenet.be
 BTW BE 0897 484 877

[Handwritten signature]

p. 6/6
Situatieschema
 Datum: 14/08/2015
 2 x 230V ~ 50Hz