


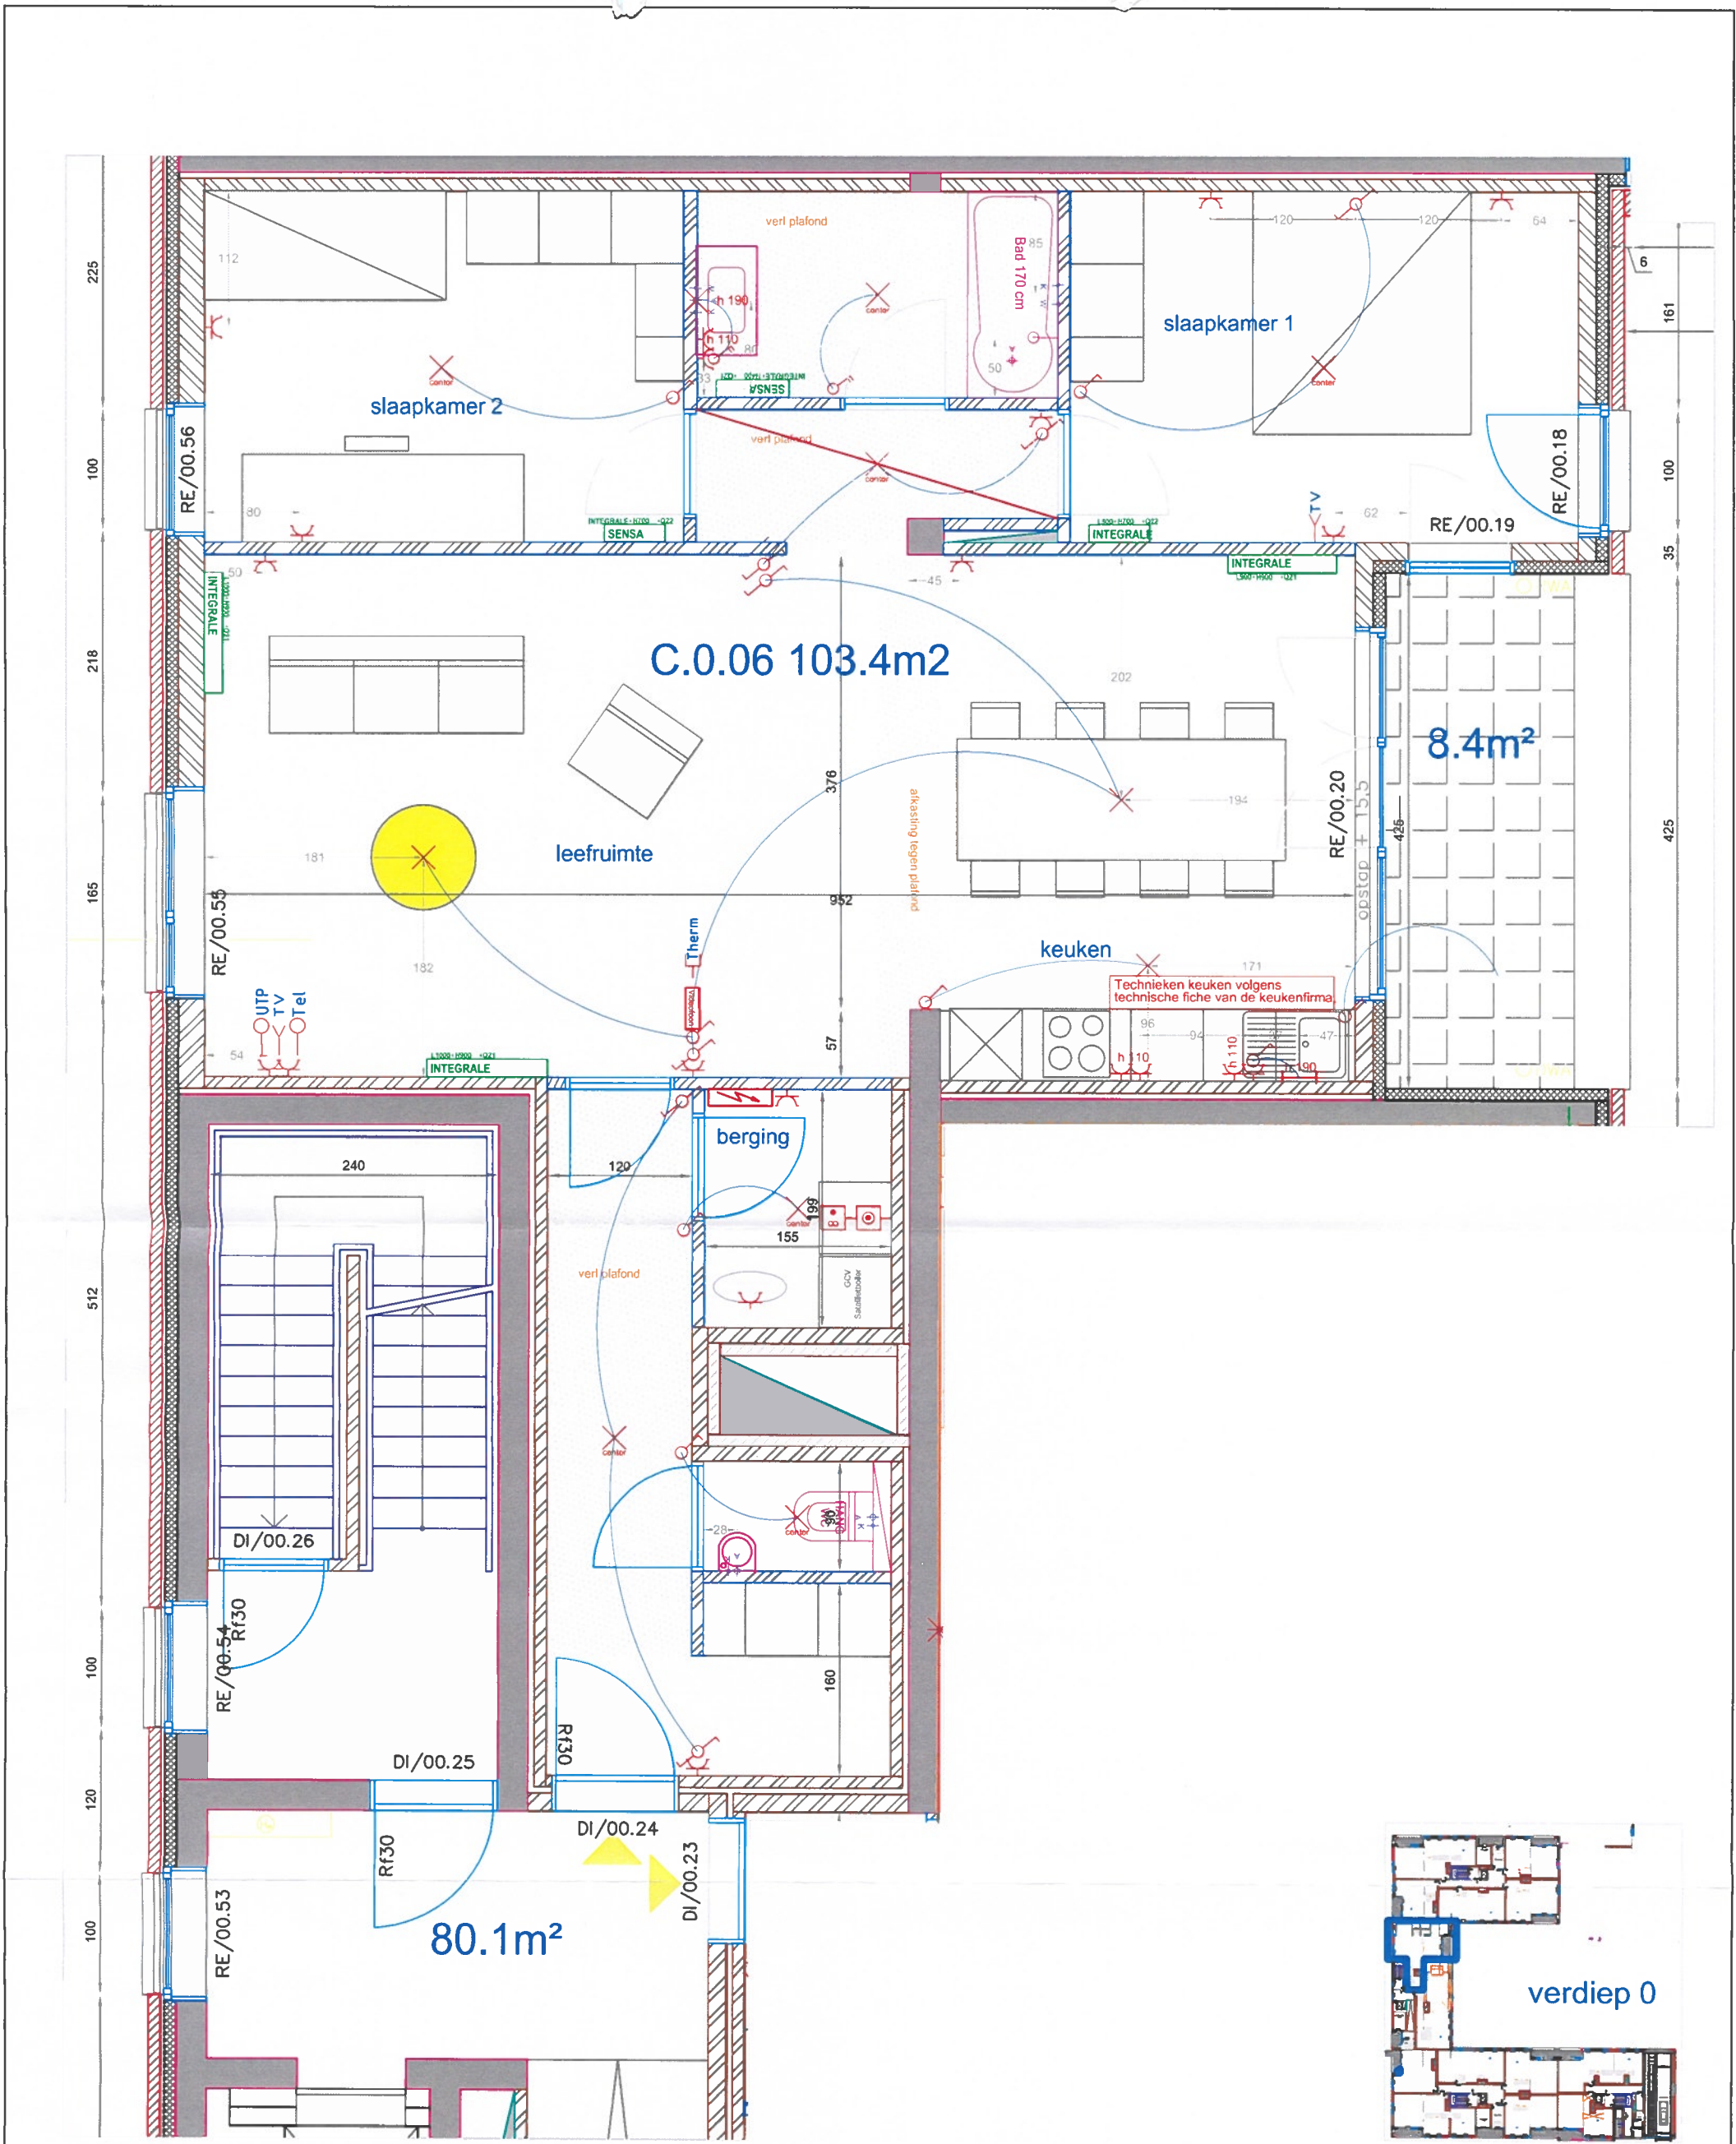

Handtekening klant
"goed voor uitvoering"

Datum:

- ✕ Lichtpunt
- ✕ Lichtpunt keuken
- ✕ Lichtschakelaar met enkele richting
standaardhoogte +/- 110 cm, lenzj anders vermeld
- ✕ Lichtschakelaar met dubbele richting
standaardhoogte +/- 110 cm, lenzj anders vermeld
- ✕ Lichtschakelaar met dimmer
standaardhoogte +/- 110 cm, lenzj anders vermeld
- ✕ Lichtschakelaar met verduisterlicht
standaardhoogte +/- 110 cm, lenzj anders vermeld
- ✕ Therm kamerthermostaat
- ✕ Verdeelbord
+ aansluiting leidingtrui/communicatie
- ✕ Videofoon
- ✕ enkel stopcontact
standaard plinthoogte, lenzj anders vermeld
- ✕ dubbel stopcontact horizontaal
standaard plinthoogte, lenzj anders vermeld
- ✕ dubbel stopcontact verticaal
standaard plinthoogte, lenzj anders vermeld
- ✕ stopcontact droogkast / stopcontact wasmachine
- ✕ aansluiting UTP, TV en telefoon
standaard plinthoogte, lenzj anders vermeld

Wijzigingen	datum
- Startplan 002 : het aantal radiatoren is een indicatie en kan nog wijzigen na de berekening van de installateur	02/03/13
- 002A Radiatoren volgens studie installateur	20/01/15
- 002B Aanpassing badkamer en slaapkamers	30/05/2015
- 002C Bad en douchebaar	3/09/2015
-	-
-	-
-	-
-	-
-	-
-	-
-	-
-	-

App. C0.06

KLAVERVELD

002

TECHNIEKEN
(o.a. sanitair, verwarming, elektriciteit, vloeren, keukens, deuren)

Klant :

BERCHEM
DE VELDEKENS