




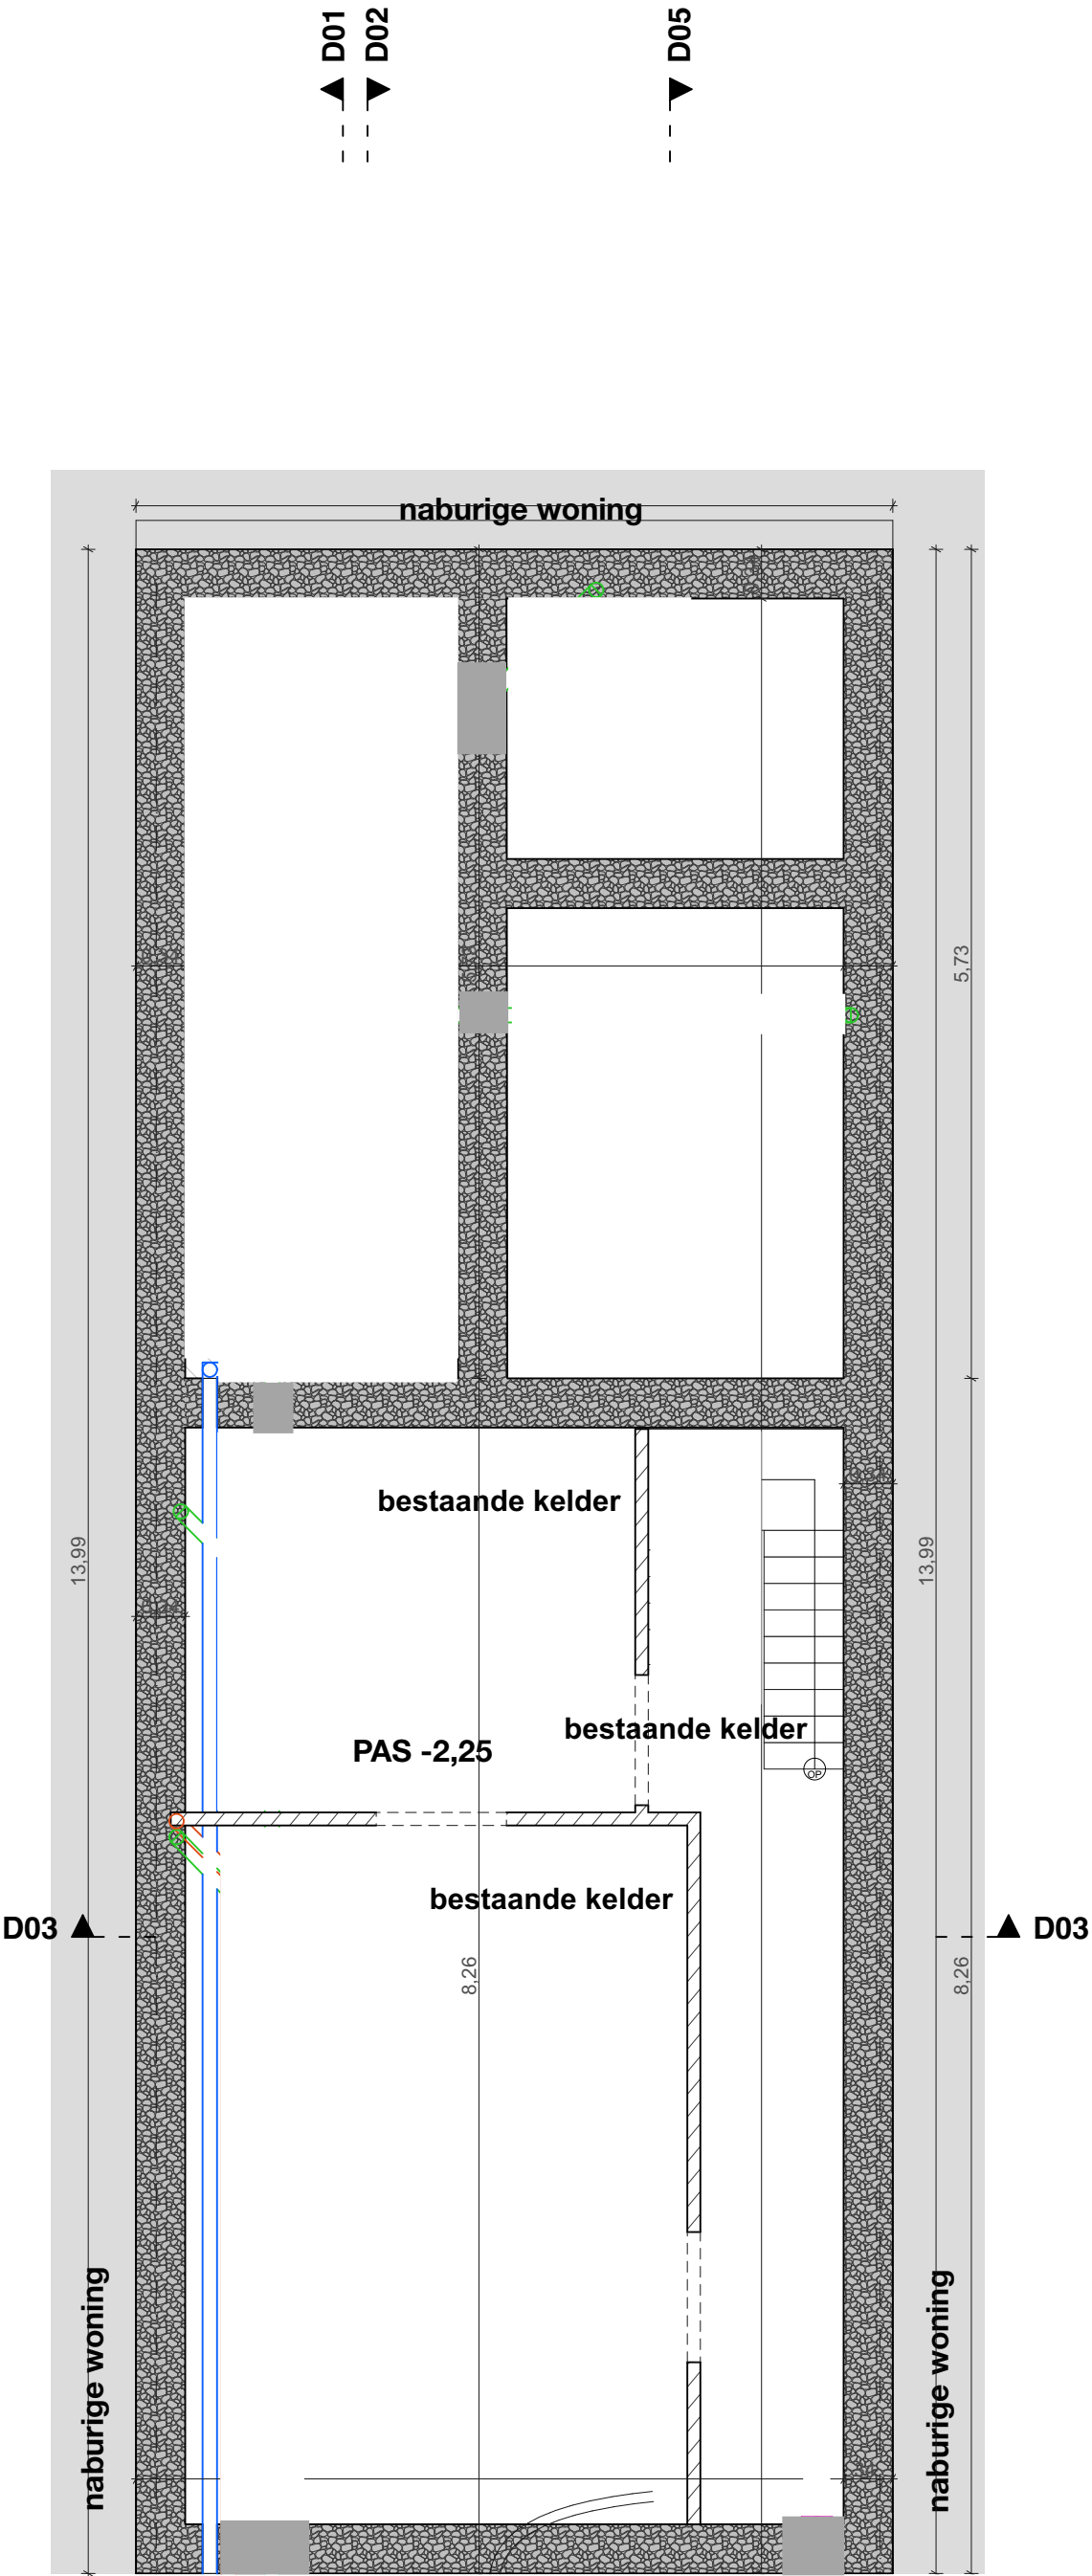

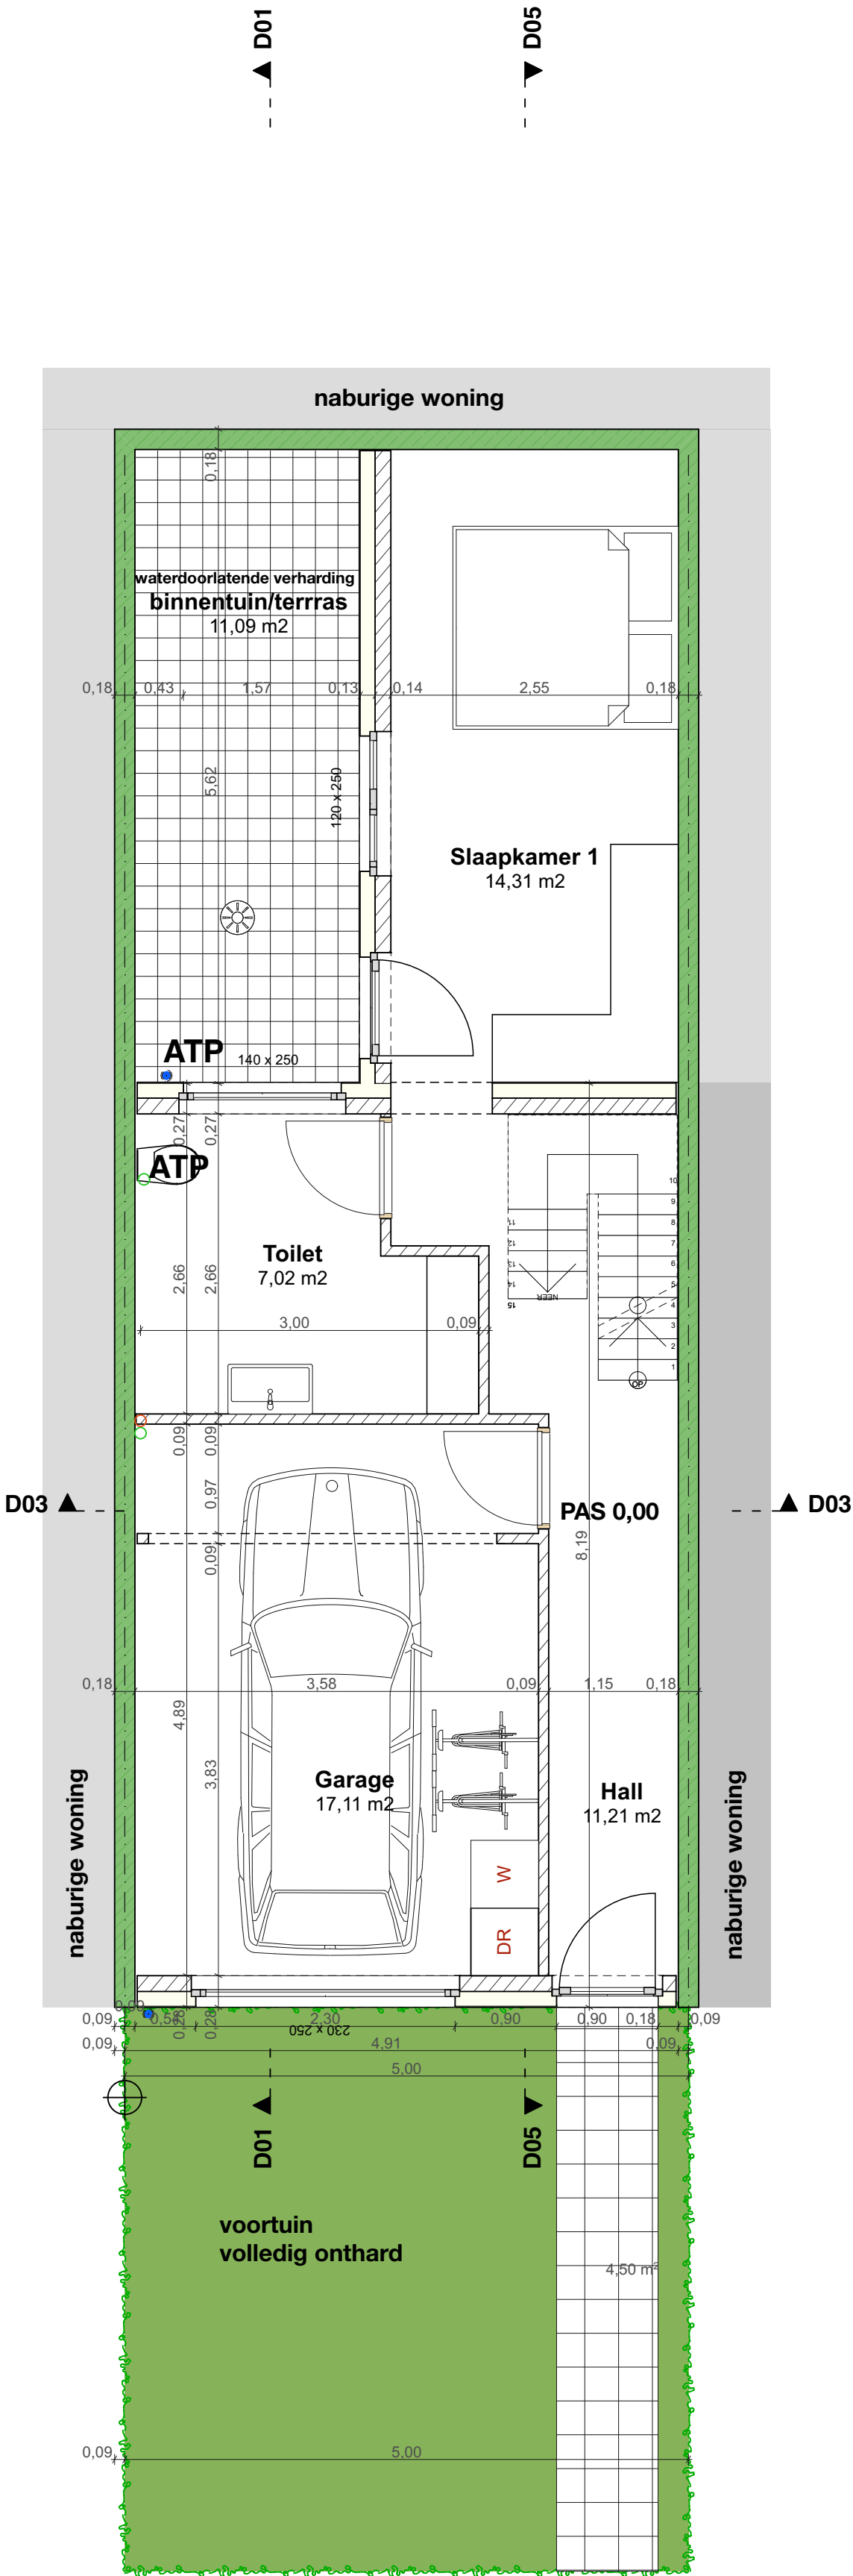

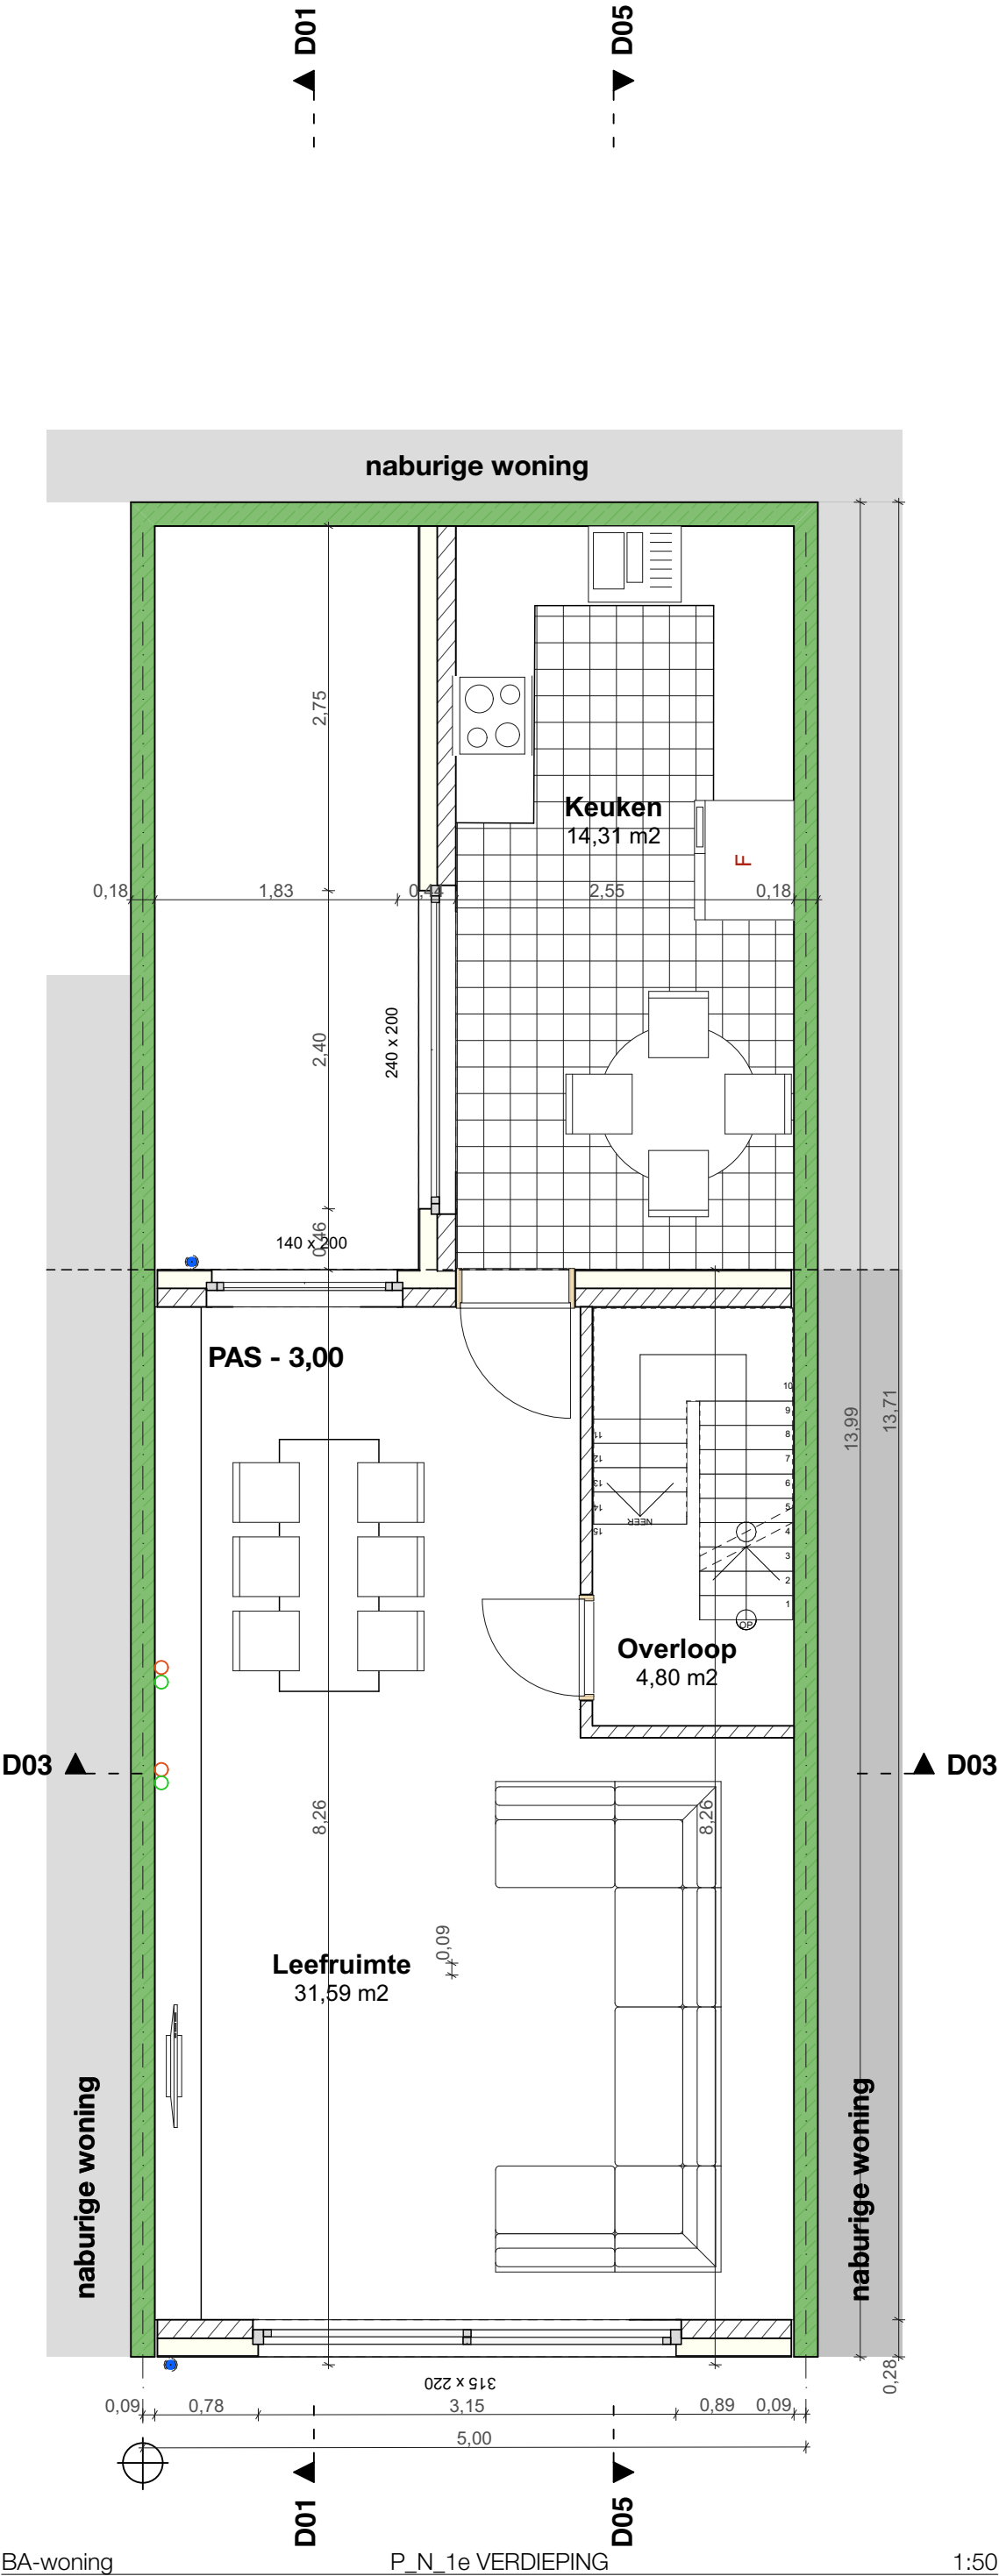

BA-woning P_N_1e VERDIEPING 1:50



