




Stopcontacten
Slaapkamer 1+2

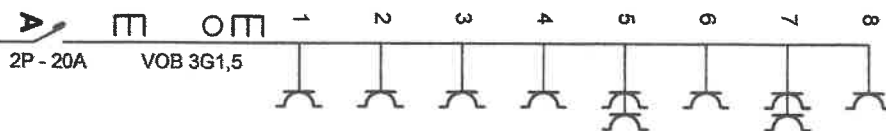


Verlichting
Slaapkamers1+2

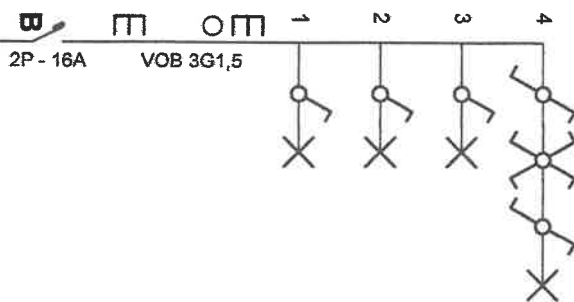

Verlichting
Woonkamer/Keuk
en

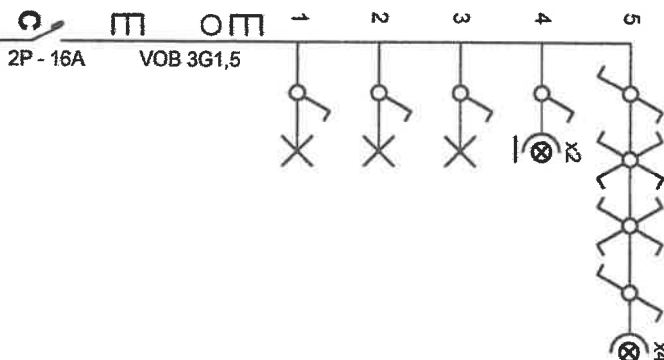


Stopcontacten
Living/Modem

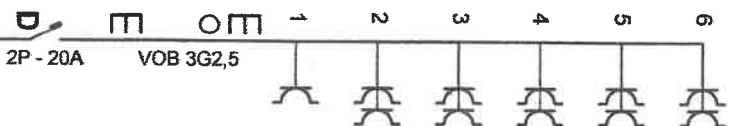


Kookplat





Micro Oven

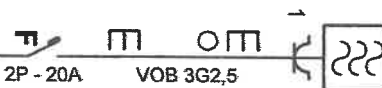

Verlichting
Berging/Badkamer
/Wc

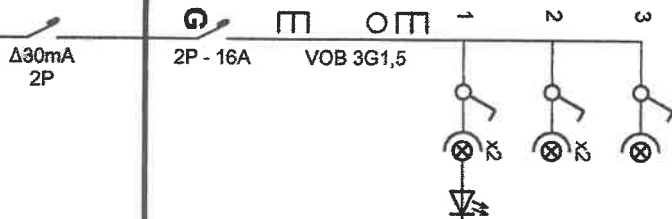

Stopcontacten
Badkamer/Heatin
g

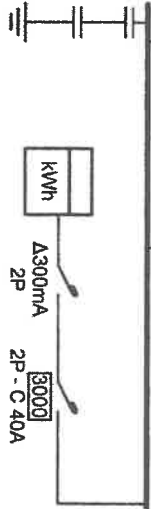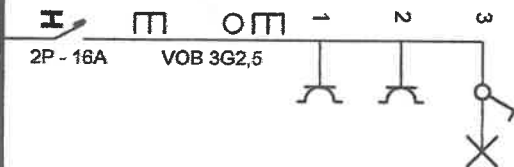

Erkend Organisme

Atlas Control asbl
Boulevard Lambertmont 127
1030 Schaarbeek
Tel.: 02 726 64 04
e-mail: info@atlascontrol.be
BE 0732.636.476

ATLAS CONTROL

erkennd keuringsorganisme

Belgisch Instituut
voor de
Normalisatie

Plaats van de elektrische installatie

Olamot Vastgoed
Kannuniek Peetersstraat 169
2600 Berchem

Installateur

Amir Assael


p. 1/2

Eendraadschema

1.3



GEACHTERDE ENKELE KUNSTEN

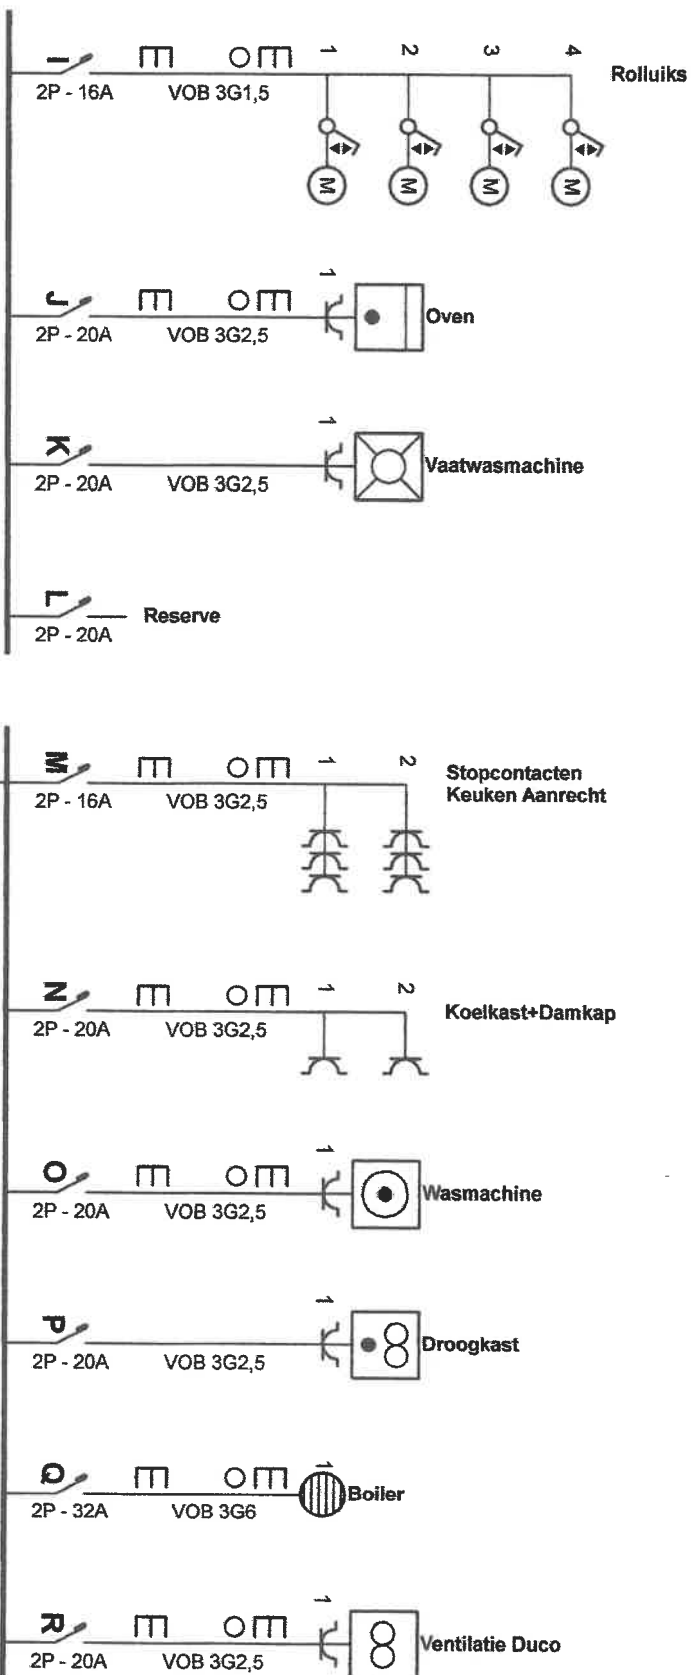

Erkend Organisme

Atlas Control asbl
Boulevard Lambertmont 127
1030 Schaarbeek
Tel.: 02 726 64 04
e-mail: info@atlascontrole.be
BE 0732.536.476

ATLAS CONTROL

orgaan van de
Belgische Staat
663-INSP

Plaats van de elektrische installatie

Olanot Vastgoed
Kamuniek Peetersstraat 169
2600 Berchem


Installateur

p. 2/2
Eendradschema

1.3



ELKEPOTILINERIE A. INTERAL

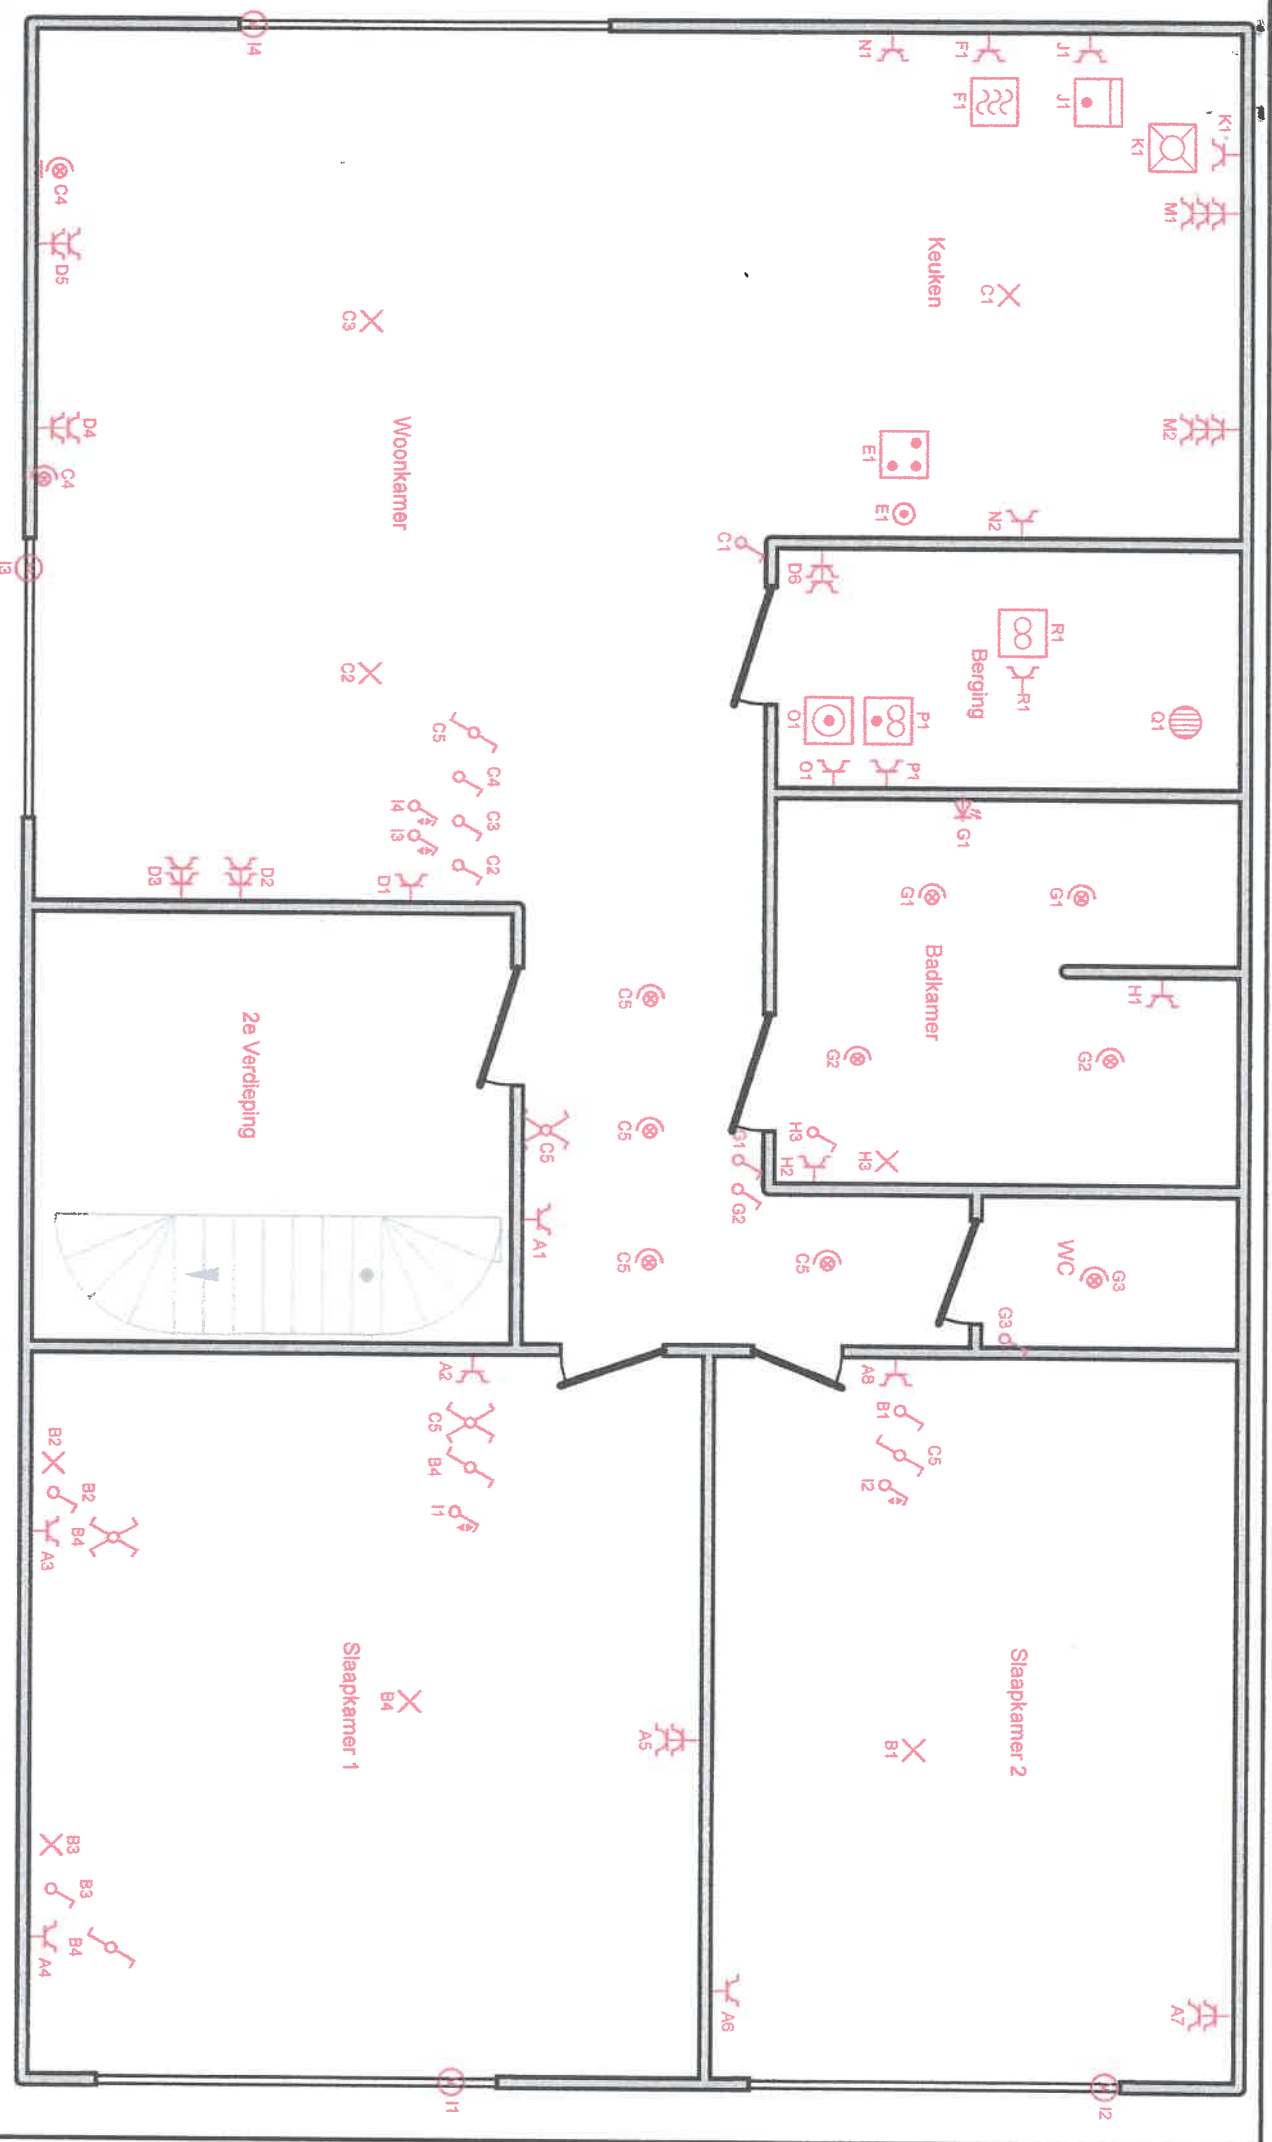

Eikend Organisme
Atlas Controle asbl
Boulevard Lambertmont 127
1030 Scharbeek
Tel.: 02 726 64 04
e-mail: info@atlascontrole.be
BE 0732.536.476

ATLAS CONTROL
erkeid leuningsorganisme
Biljoen KDEMIR
0632-1100

Plaats van de elektrische installatie
Olamot Vastgoed
Kannuniek Peetersstraat 169
2600 Berchem

Installateur


Amir Assael



P. 3/3
Situatieplan
1.3



Meterbatterij : KANUNNIK PEETERSSTRAAT 169

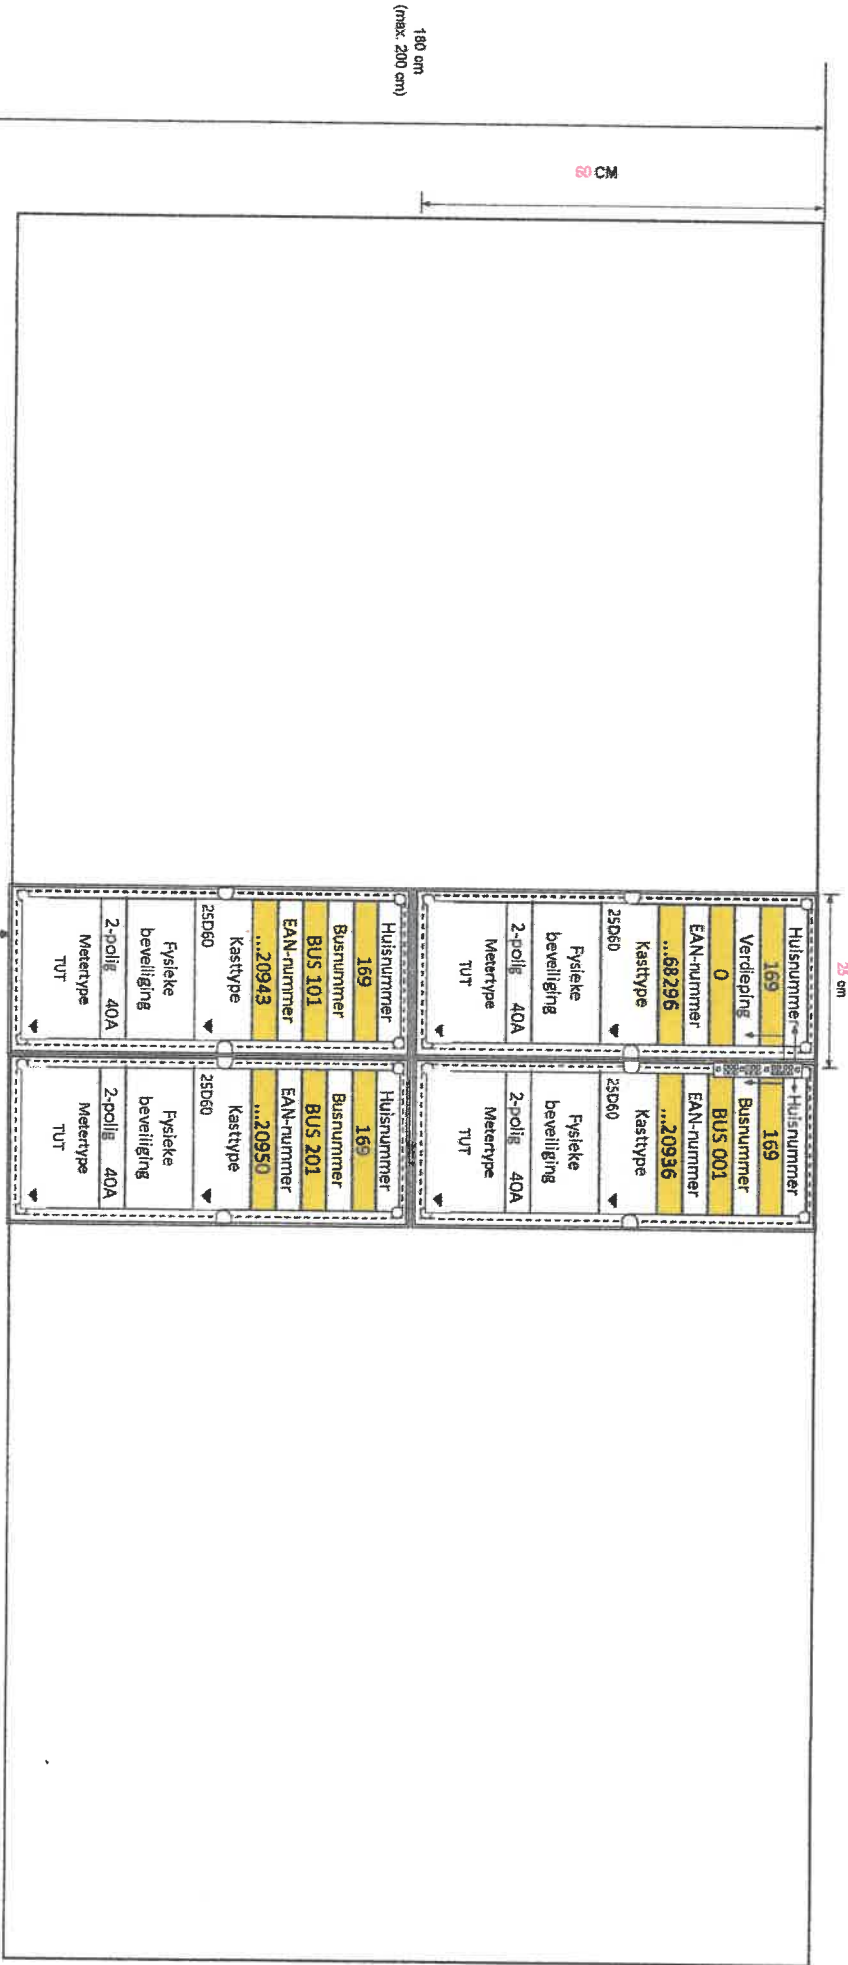

Dossier: 00046257201

- Nummering en afmetingen voor opstelling elektriciteitsmeters te KANUNNIK PEETERSSTRAAT 169, BERCHEN
1. Geef een vrije ruimte met minimumafmetingen **BXHXD** te voorzien voor een vrije plaatsing van de tellers.
 2. Geef de officiële door de gemeente toegekende huis en busnummering te gebruiken bij het controleren van dit document.
 3. Dit document en de daarop vermelde nummering dient door de installateur te worden gevolgd bij het aanbrengen van de binneninstallaties.
 4. Geef de ingevulde document ondertekend terug te bezorgen aan:

Fluvius MERKEMEESTERENWEG 239-235, 3100 DEIJNHE I.O.V. doorkverpa@fluvius.be

Naar na ontvangst van het ingevulde document kan de nabestuurder tot uitvoering van de werken over gaan.

Door de ondertekening van dit document bevestigt ondergetekende bouwheer:

naam: _____

Tel: _____

dat de ingevulde gegevens worden goedgekeurd op correctheid. Ik ben me er uitdrukkelijk van bewust dat indien deze gegevens achteraf onjuist blijken, de nabestuurder hiervoor kosten zal moeten betalen in functie van de uit te voeren correcties en dat dit tevens aansprakelijkheid kan geven tot een schadeclaim vanmeer dan de nabestuurder en/of andere medegebruikers hierdoor

Handtekening voorafgegaan door eigenhandig geschreven vermelding "gelesen en goedgekeurd".

Bouwheer _____

Door de ondertekening van dit document bevestigt ondergetekende installateur:

naam: _____

Tel: _____

E-mail: _____

dat de ingevulde gegevens worden goedgekeurd en zullen worden gevolgd bij het aanbrengen van de binneninstallaties.

Handtekening voorafgegaan door eigenhandig geschreven vermelding "gelesen en goedgekeurd".

Installateur _____